


SKALA 1:100.

18/4 39 108

E. L. L. L.
Egon L. L. L.

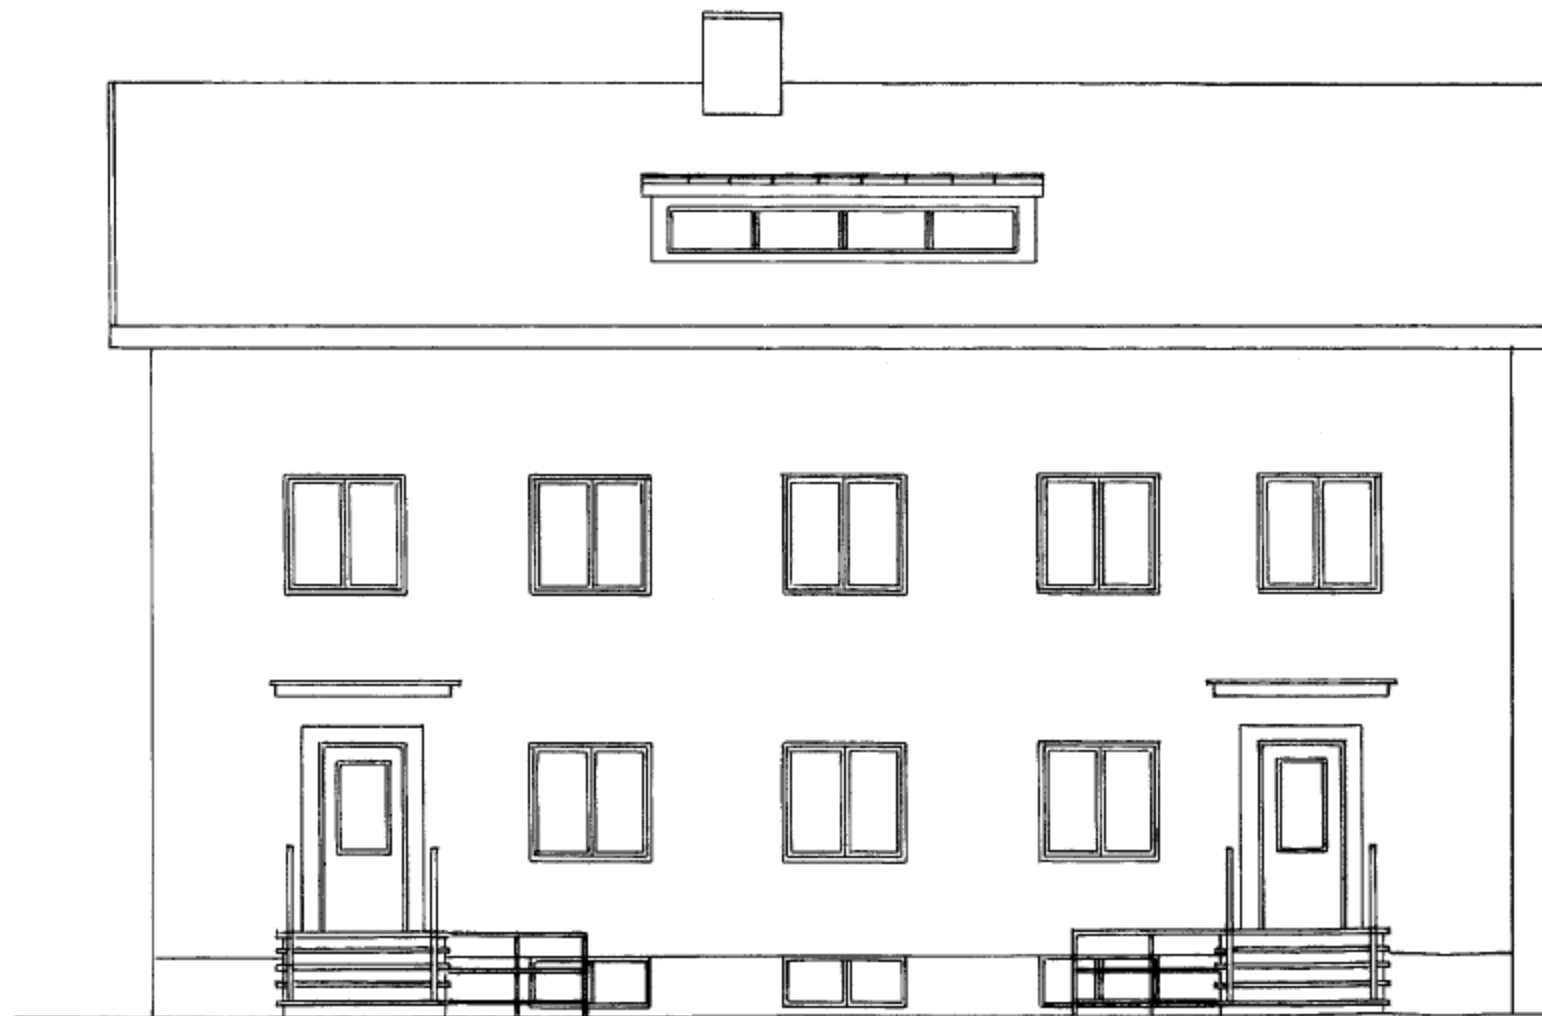

FASAD MOT NORR.



GAVEL MOT VÄSTER.

FLINGÖRS i APRIL 1939.

Robert Lundberg.

