

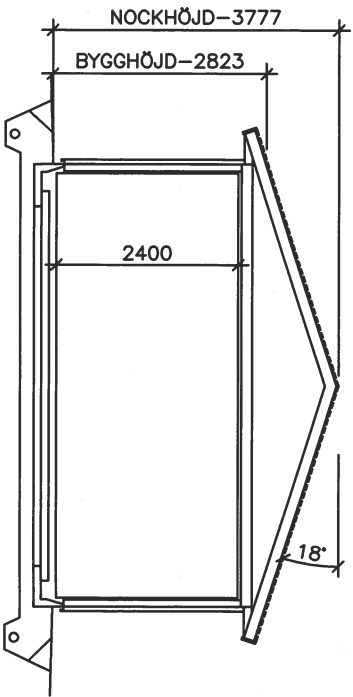



PLAN  
BYGGAREA 39,6 m2

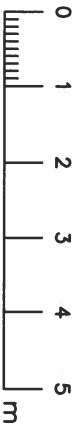


SEKTION

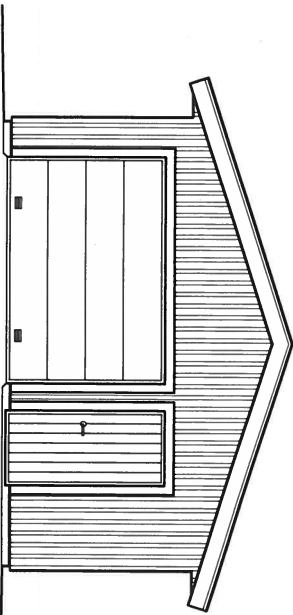


FASAD MOT NORR

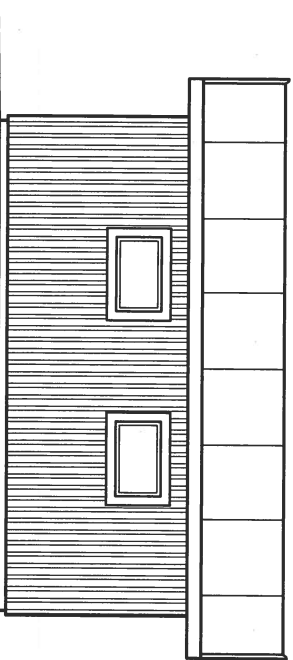

FASAD MOT VÄSTER

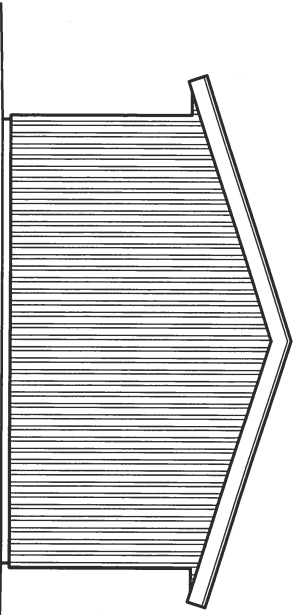

FASAD MOT SÖDER

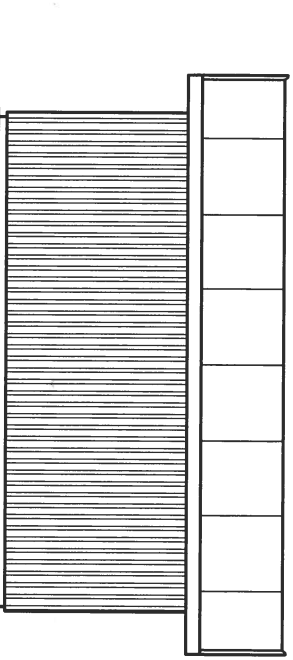

FASAD MOT ÖSTER

REV		ANT	REVIDERINGEN		AVSER	SIGN	DATUM
VÄSTERBODARNA 1:312 ALINGSÅS							
NYBYGGNAD GARAGE							
PLAN FASADER SEKTION							
SKALA: 1:100							
KUNDNUMMER				RITINGSNUMMER			
AO2				REV			
RITAD/KONSTRUERAD AV				GRANSKAD AV		ARBETSNUMMER	
C G Svensson							
ORT/DATUM/UNDERSKRIFT							
2024-11-14							