
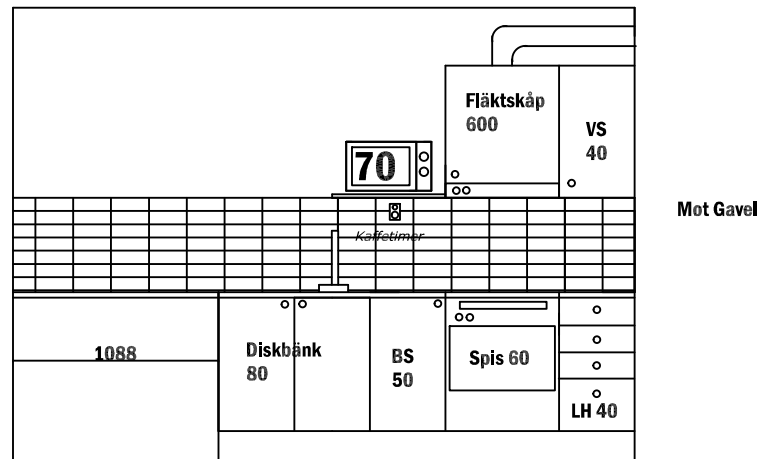


Mått på inredning och rummets utformning är ett exempel på hur boden ska inredas.
Korrekt rumsstorlek
och yta ses i dokument
Tillfällig_servicebod_för_kök.pdf

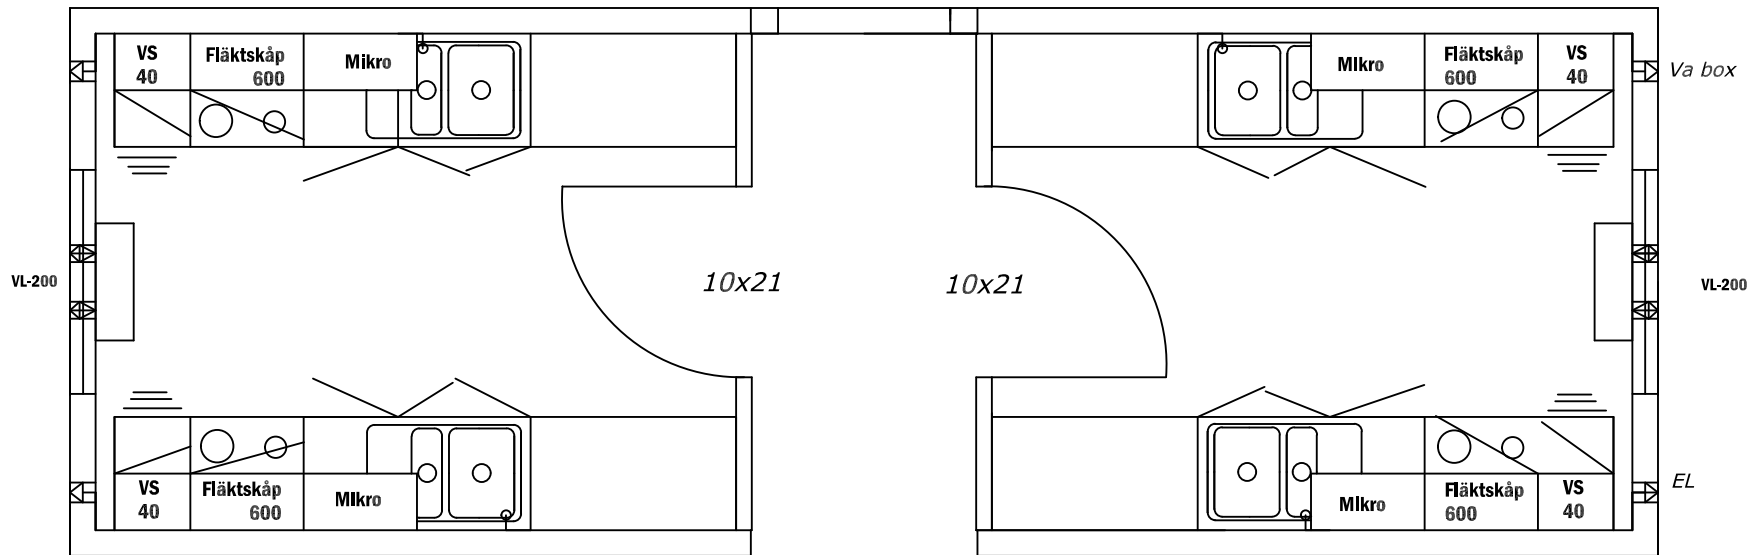

Ritningbeteckning	Kök 4
Ritad av	MK
Datum	230103