




Entréplan
BIA
11.0 m²
BYA
37.0 m²

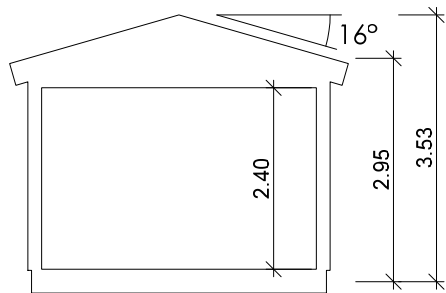


Sektion A-A

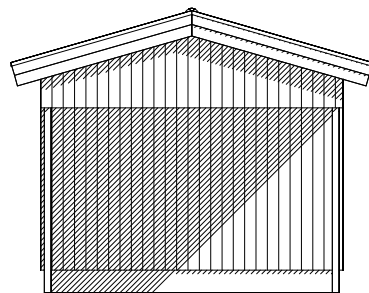


Fasad mot sydväst

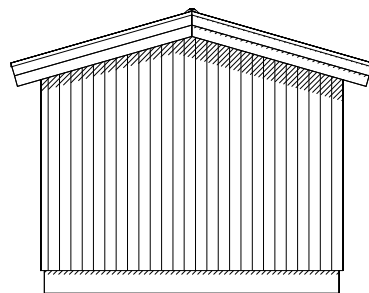


Fasad mot nordost

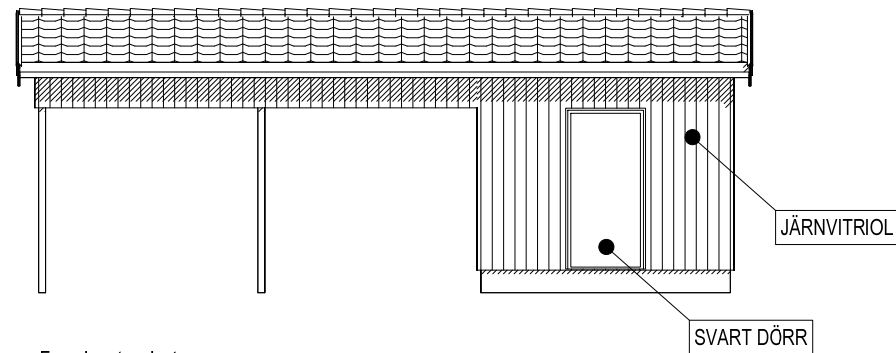

Fasad mot sydost

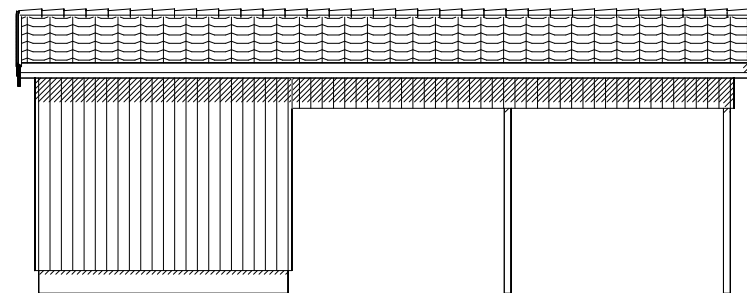

Fasad mot nordväst

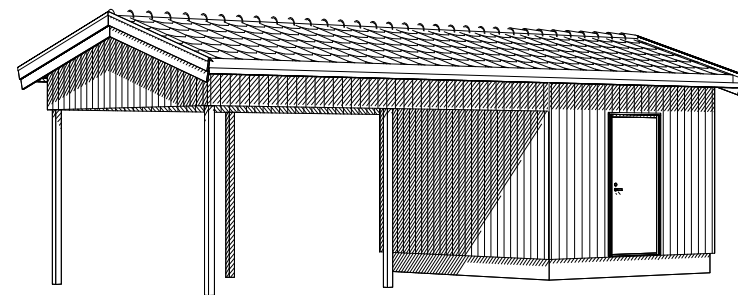


Mariedalshus

BET	ANT	ÄNDRINGEN AVSER	DATUM	SIGN
		FÖRSLAGSRITNING	DATUM 2026-03-26	
		Plan, sektion & fasader	RIT/KONSTR AV GHD	
		UPPDRAG NR/RITN. NR Banvaktaren Carport	SKALA 1:100	
			NUMMER 1501	BET