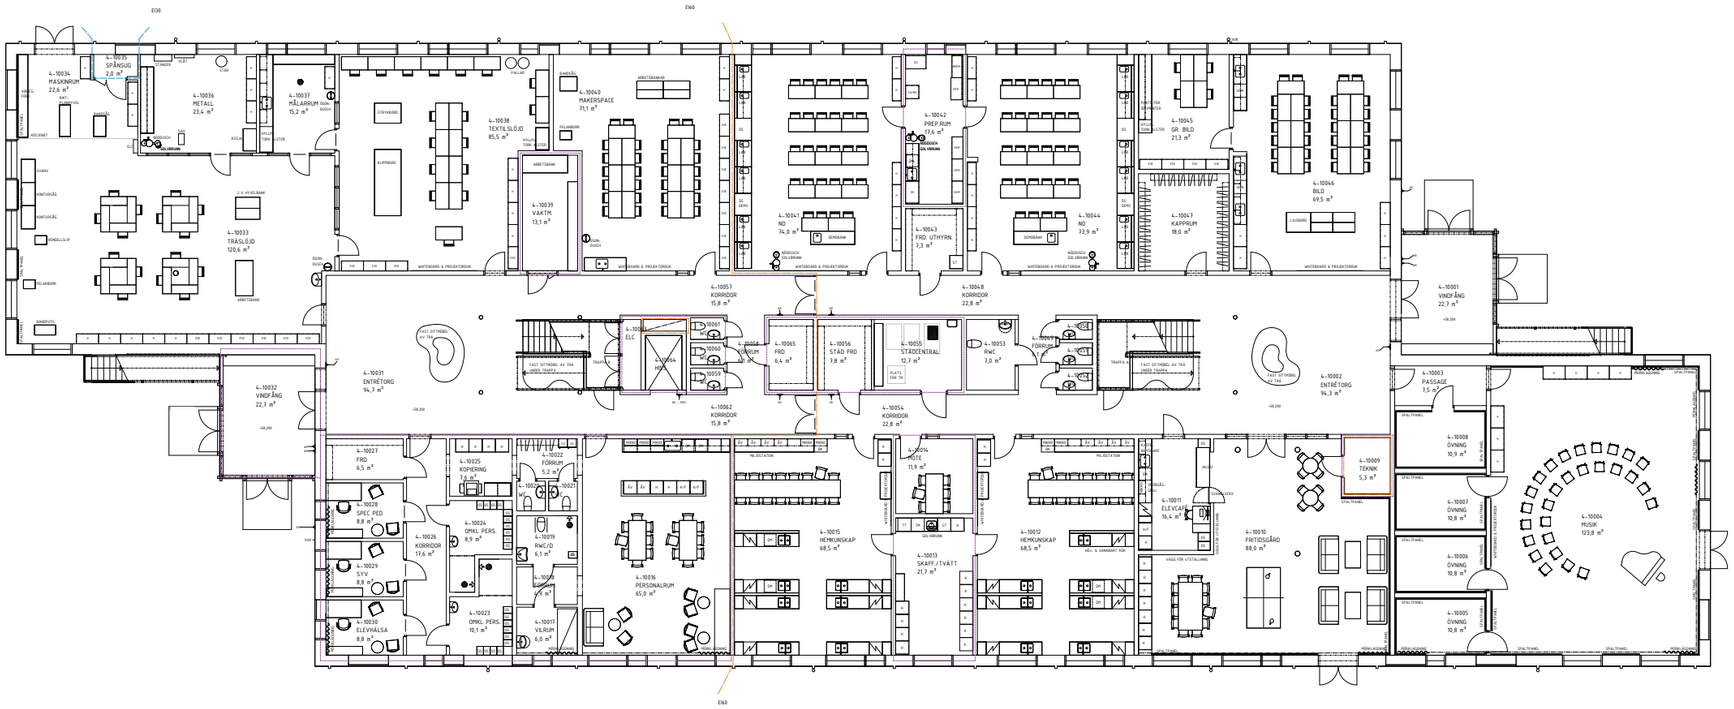
4.10034
MASKINRUM
22,6 m²
4.10035
SPÅNGUD
2,8 m²
4.10036
METALL
23,4 m²
4.10037
MÅLARRUM
15,2 m²
4.10038
TEXTIL SLÖJD
85,5 m²
4.10039
VÄKTM
13,1 m²
4.10040
MAKERSPACE
71,1 m²
4.10041
NO
74,0 m²
4.10042
PREP.RUM
17,6 m²
4.10043
FRD. UTHYRN.
7,3 m²
4.10044
NO
73,9 m²
4.10045
GR. BILD
21,3 m²
4.10046
BILD
69,5 m²
4.10047
KAPPRUM
18,0 m²
4.10033
TRÄSLÖJD
120,6 m²
4.10057
KORRIDOR
15,8 m²
4.10048
KORRIDOR
22,8 m²
4.10001
VINDFÅNG
22,7 m²
4.10031
ENTRÉTORG
94,3 m²
4.10032
VINDFÅNG
22,7 m²
4.10065
FRD
6,4 m²
4.10056
STÄD FRD
7,8 m²
4.10055
STÄDCENTRAL
12,7 m²
4.10053
RWC
7,0 m²
4.10002
ENTRÉTORG
94,3 m²
4.10003
PASSAGE
7,5 m²
4.10062
KORRIDOR
15,8 m²
4.10054
KORRIDOR
22,8 m²
4.10027
FRD
6,5 m²
4.10028
SPEC PED
8,8 m²
4.10029
SYV
8,8 m²
4.10030
ELEVHÄLSA
8,8 m²
4.10026
KORRIDOR
17,6 m²
4.10125
KOPIERING
7,0 m²
4.10022
FÖRRUM
5,2 m²
4.10024
OMKL PERS.
8,9 m²
4.10019
RWC/D
4,1 m²
4.10023
OMKL PERS.
10,1 m²
4.10017
VILRUM
6,0 m²
4.10016
PERSONALRUM
65,0 m²
4.10015
HEMKUNSKAP
68,5 m²
4.10013
SKAFF./TVÄTT
21,7 m²
4.10012
HEMKUNSKAP
68,5 m²
4.10011
ELEVCAFÉ
16,4 m²
4.10010
FRITIDSGÅRD
88,0 m²
4.10009
TEKNIK
5,3 m²
4.10008
ÖVNING
10,9 m²
4.10007
ÖVNING
10,8 m²
4.10006
ÖVNING
10,8 m²
4.10005
ÖVNING
10,8 m²
4.10004
MUSIK
123,8 m²

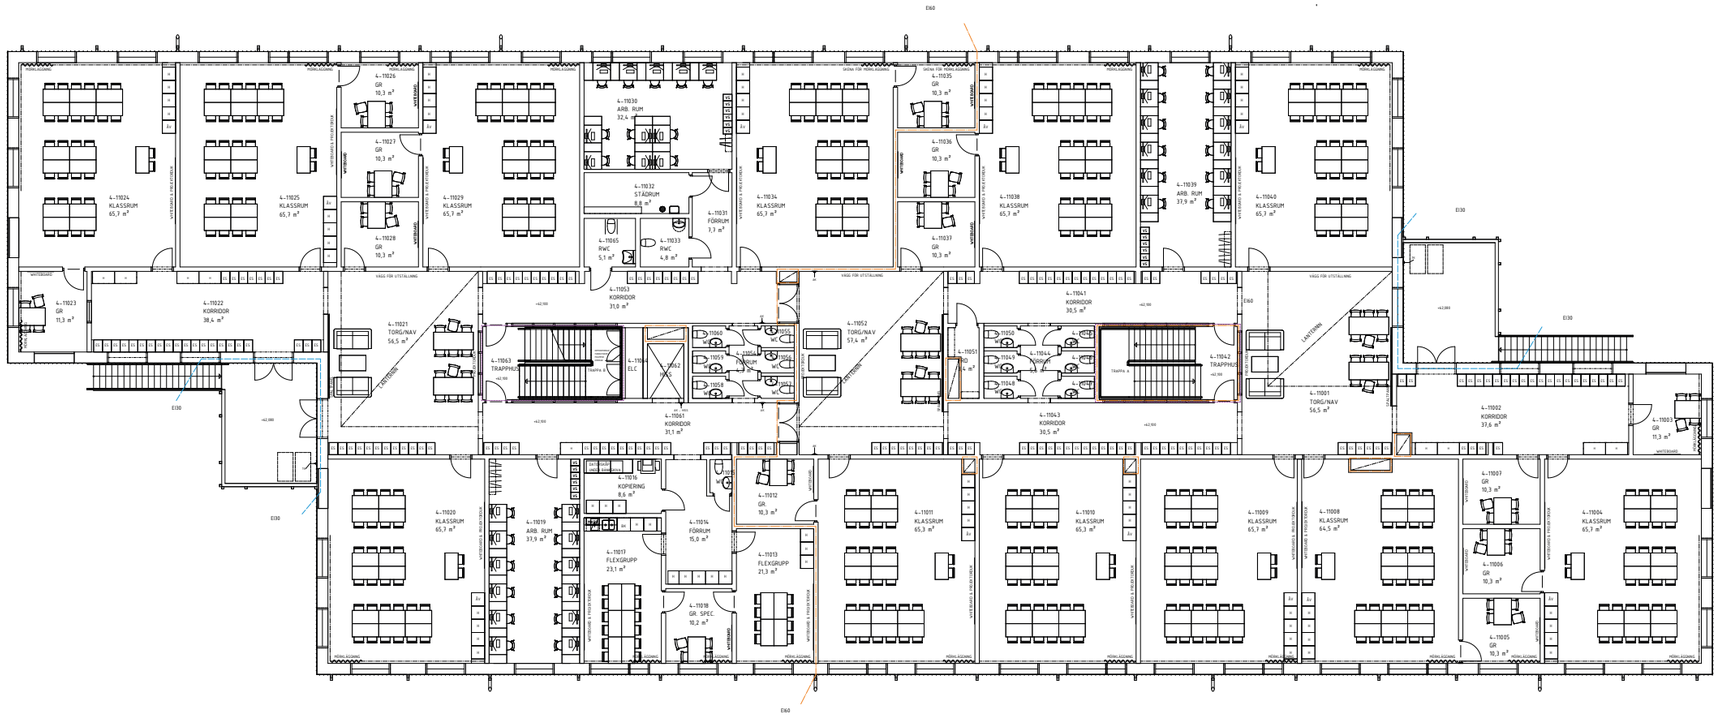

Nya Ingaredsskolan
2023-09-21

Hus 4
Plan 2

Alingsåshem

Se skalstock för skala

0 5 10m

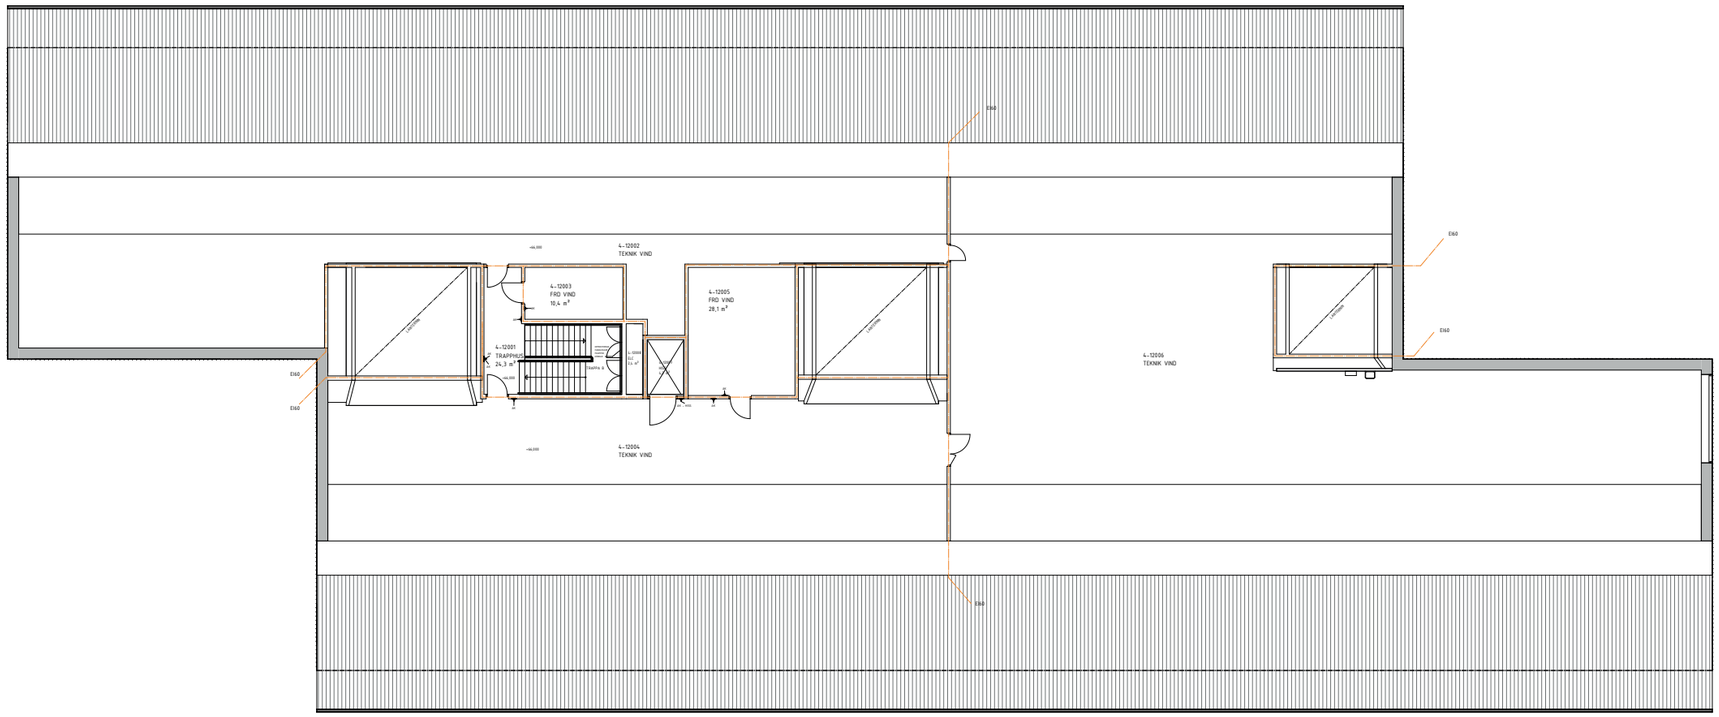

Nya Ingaredsskolan
2023-09-21

Hus 4
Vindsplan, plan 3

Alingsåshem

Se skalstock för skala

0 5 10m