



ANKOM


2021-02-26

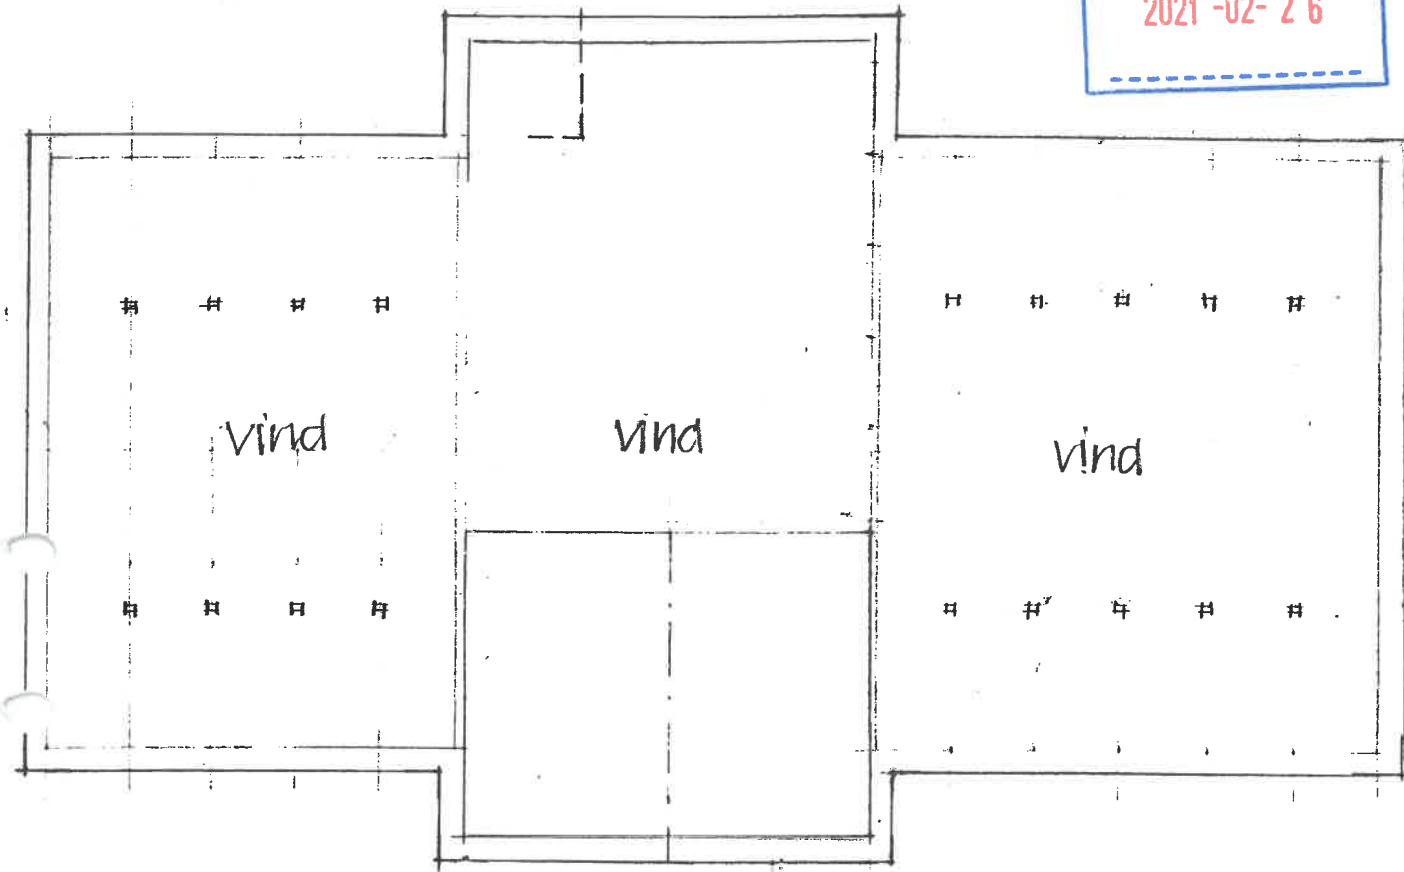

vindsplan

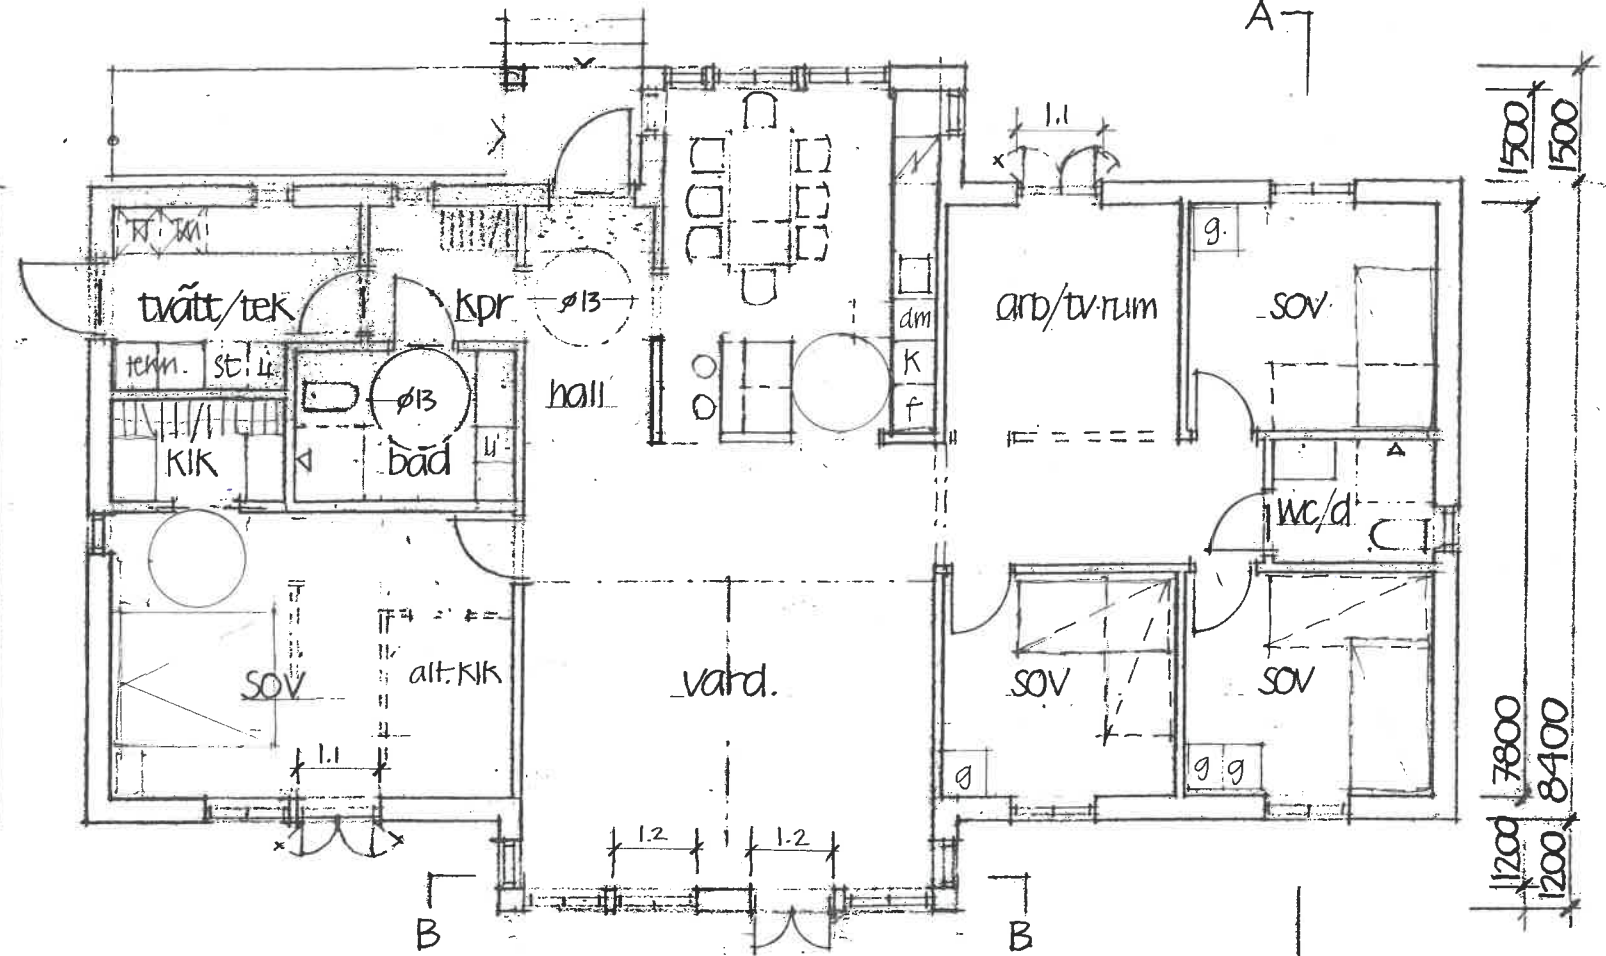


entrepran

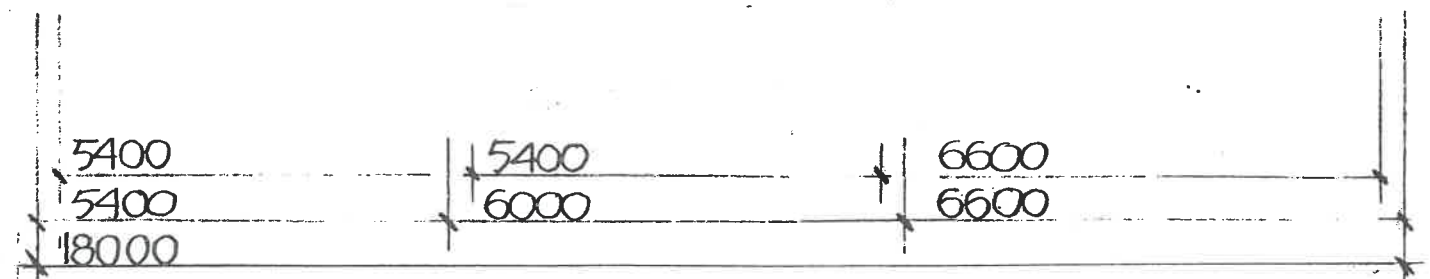


BYGGLOVHANDLING 1.

Mjõnås 1:69
Alingsås Kommun
Plan(-er) Sektioner
Skala 1:100

Alingsås 8 juli 2020
arkitekt Hans Grönlund (msa)
tel: 0736,58 22 94

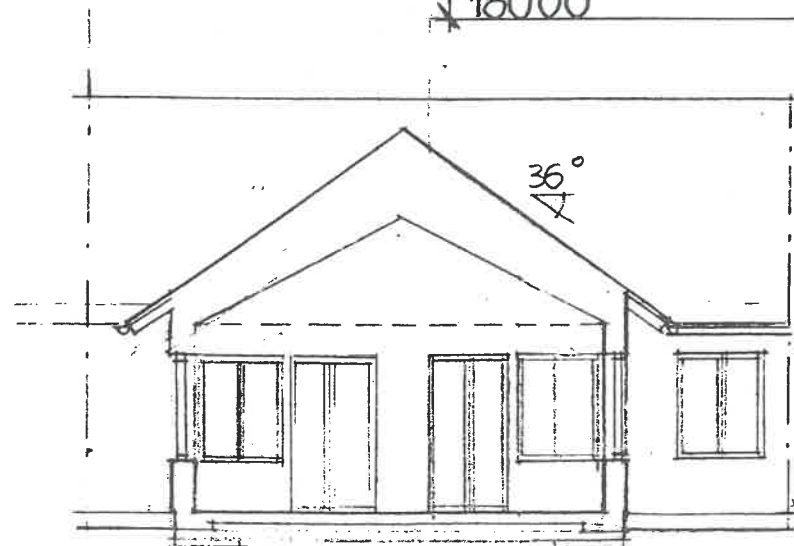

sektion B

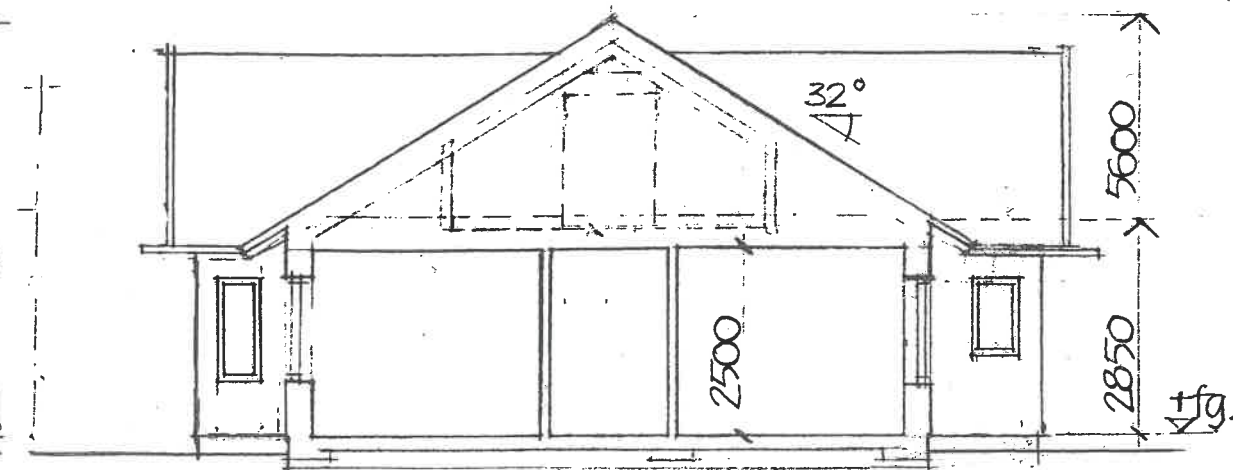

sektion A