



MARKPLANERING VÄSTERBODARNA 1:500

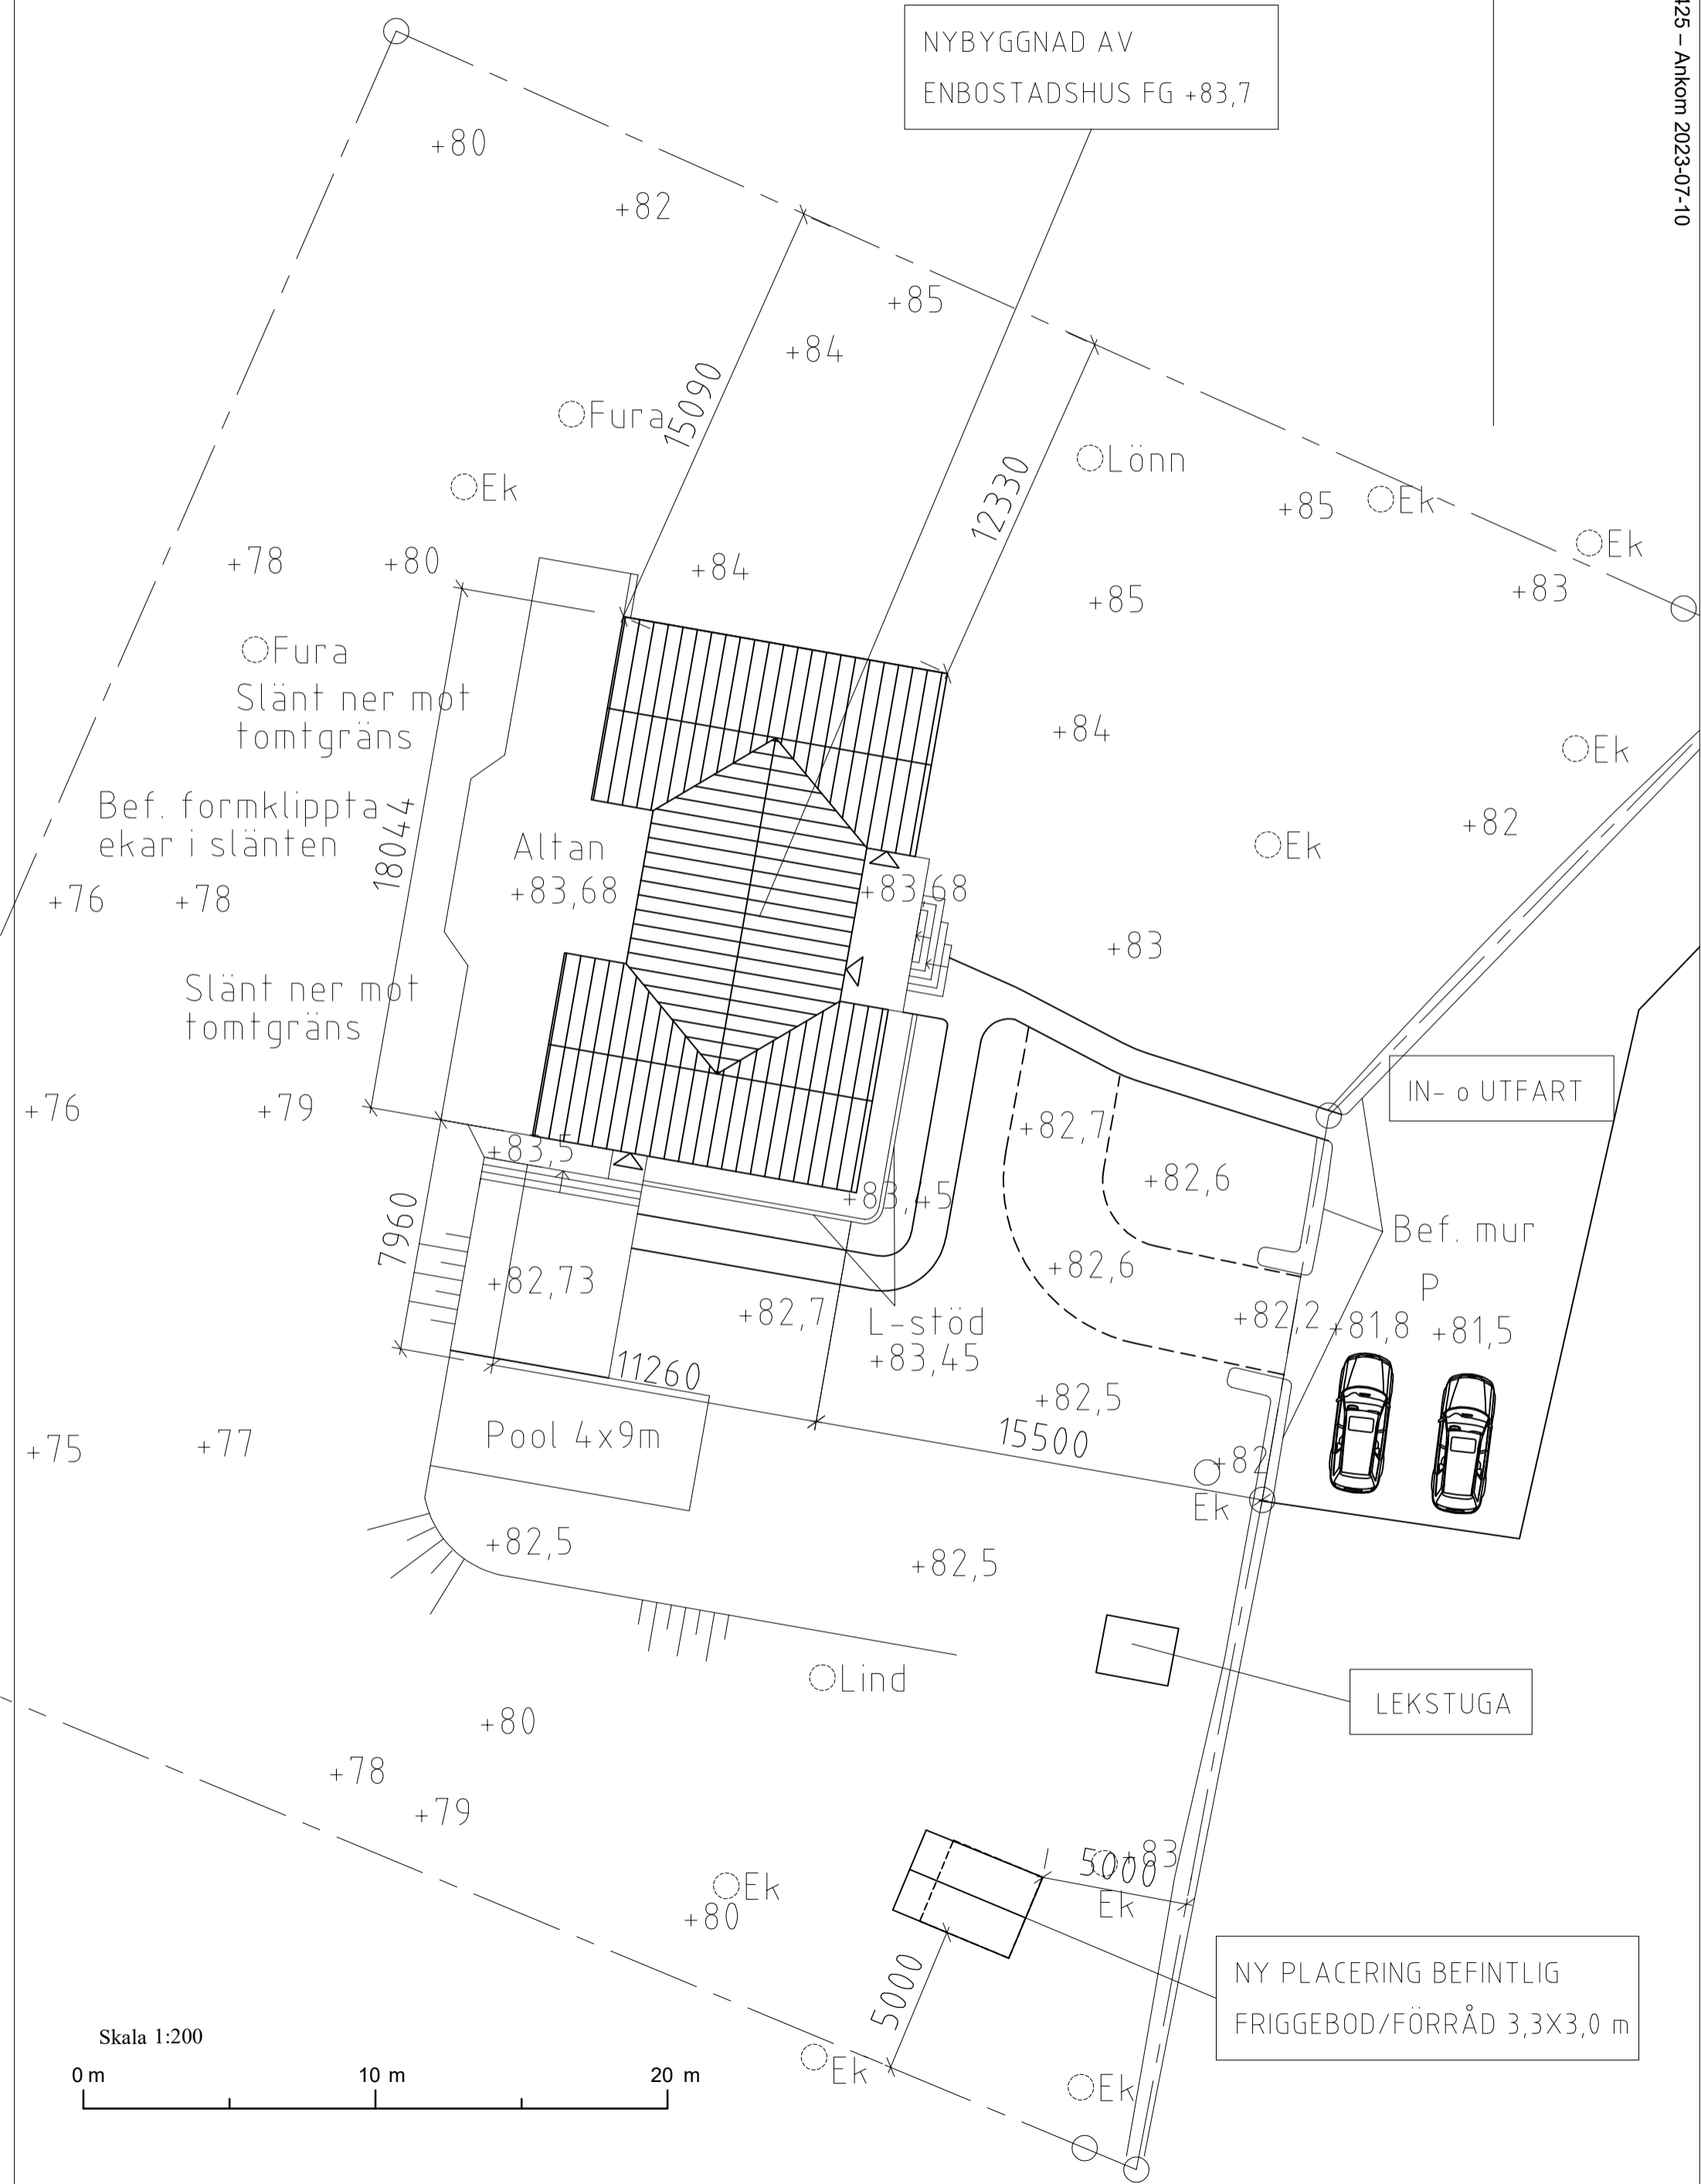

Skala 1:200

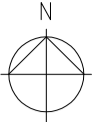