

NYBYGGNADSKARTA

Teckenförklaring:

-  Övrig kulturhistorisk lämning/Möjlig fornlämning
-  Höjdkurva
-  Väg
-  Fastighetsgräns
-  Servitut
-  Ledningsrätt
-  Färdigt golv
-  Belysningsstolpe
-  Husliv
-  Tak
-  Bostad
-  Komplementbyggnad
-  Häck, Mitt
-  Staket, Mitt
-  Åkermark
-  Brunn
-  Åkermark
-  Markhöjd
-  92,3 Vägkantshöjd
-  Vägkant

Kartan är framställd av tillgängligt digitalt kartmaterial. Ingen redovisning av ledningsdragnig. Ej heller någon kontroll av grundkartans aktualitet är gjord. Det tillkommer den sökande att själv informera om ändrade förhållanden.

Nyttillkommen åtgärd	Färdigt golv +
	

Kartan upprättad av:

Caroline Söder
Mätningingenjör
Koordinatsystem: SWEREF 99 12 00 Höjdsystem: RH2000 A3-format


Fastighet: MJÖNÄS 1:6 del av i Alingsås kommun	
Underlag till situationsplan	Detaljplan: Ej plan
Konsult:	
<input type="checkbox"/> Planavgift debiteras	Areal : m ²
<input type="checkbox"/> Fastighetsbildning erfordras	Datum: 2025-03-03



6437000

6436950

6436900

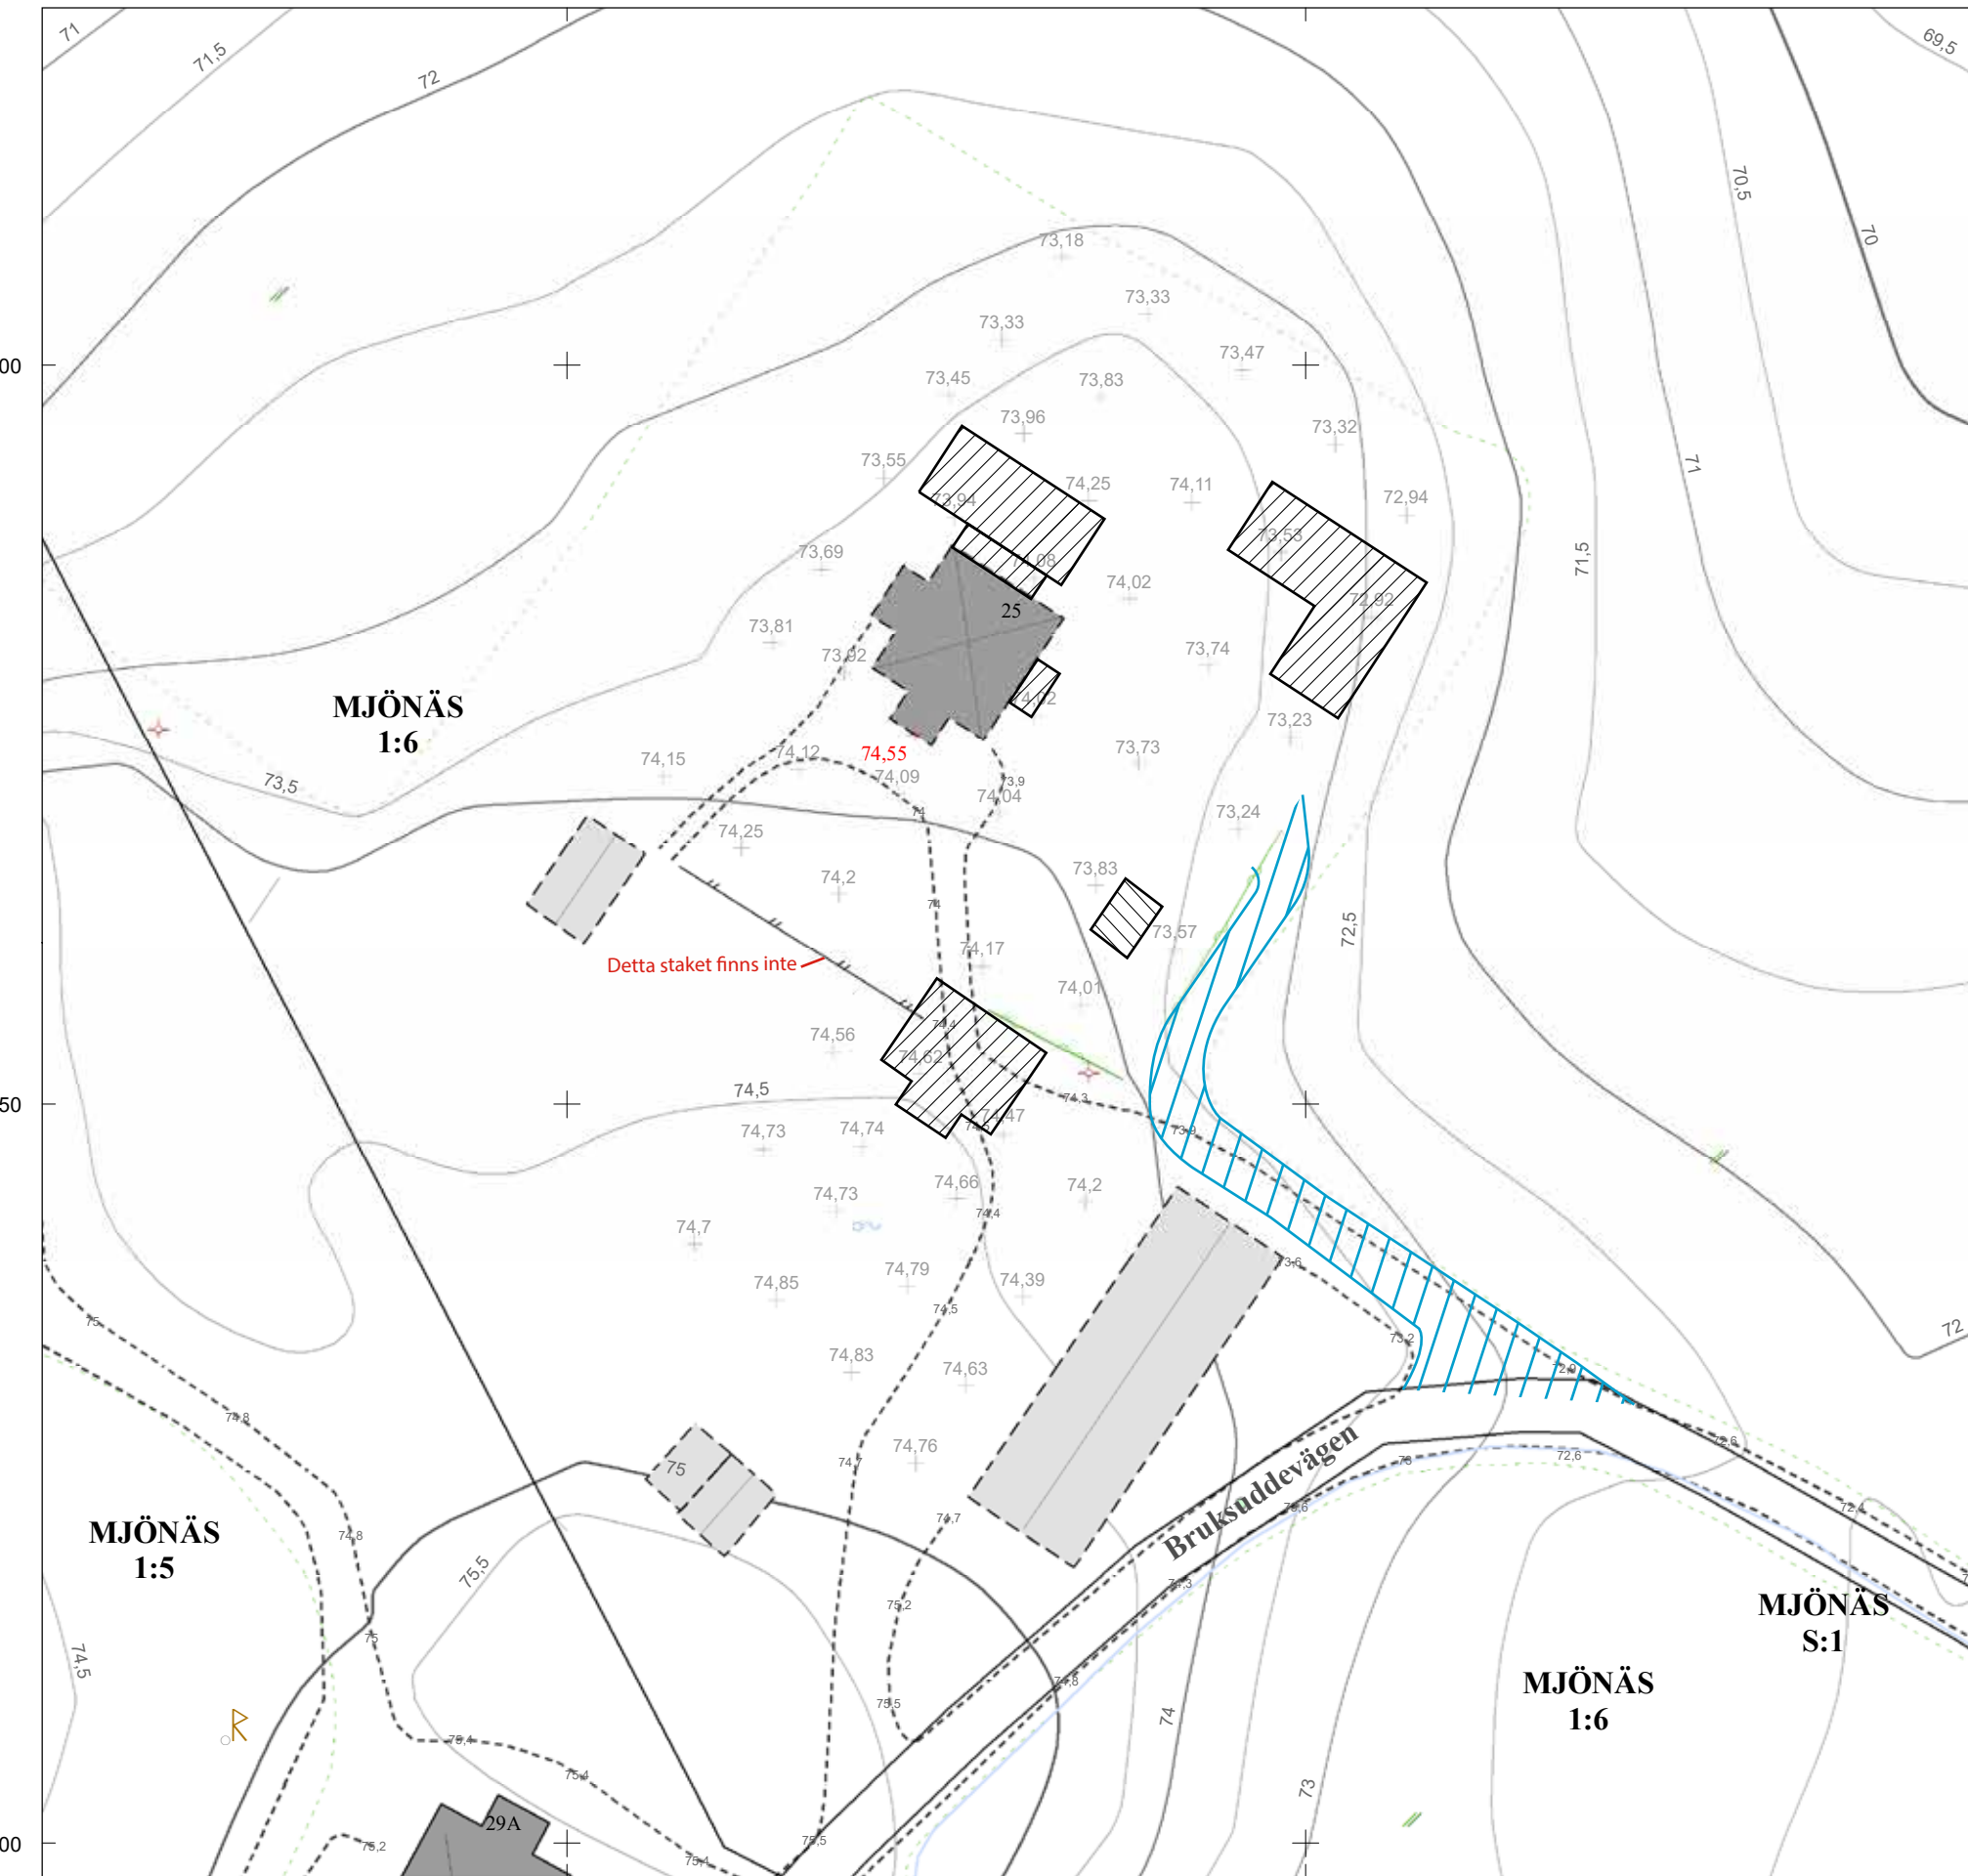

Skala 1:500 0 5 10 15 Meter

180100

180150

Fastighet inom strandskydd