


ENTREPLAN
116.5 m²



LOFT
34 m²

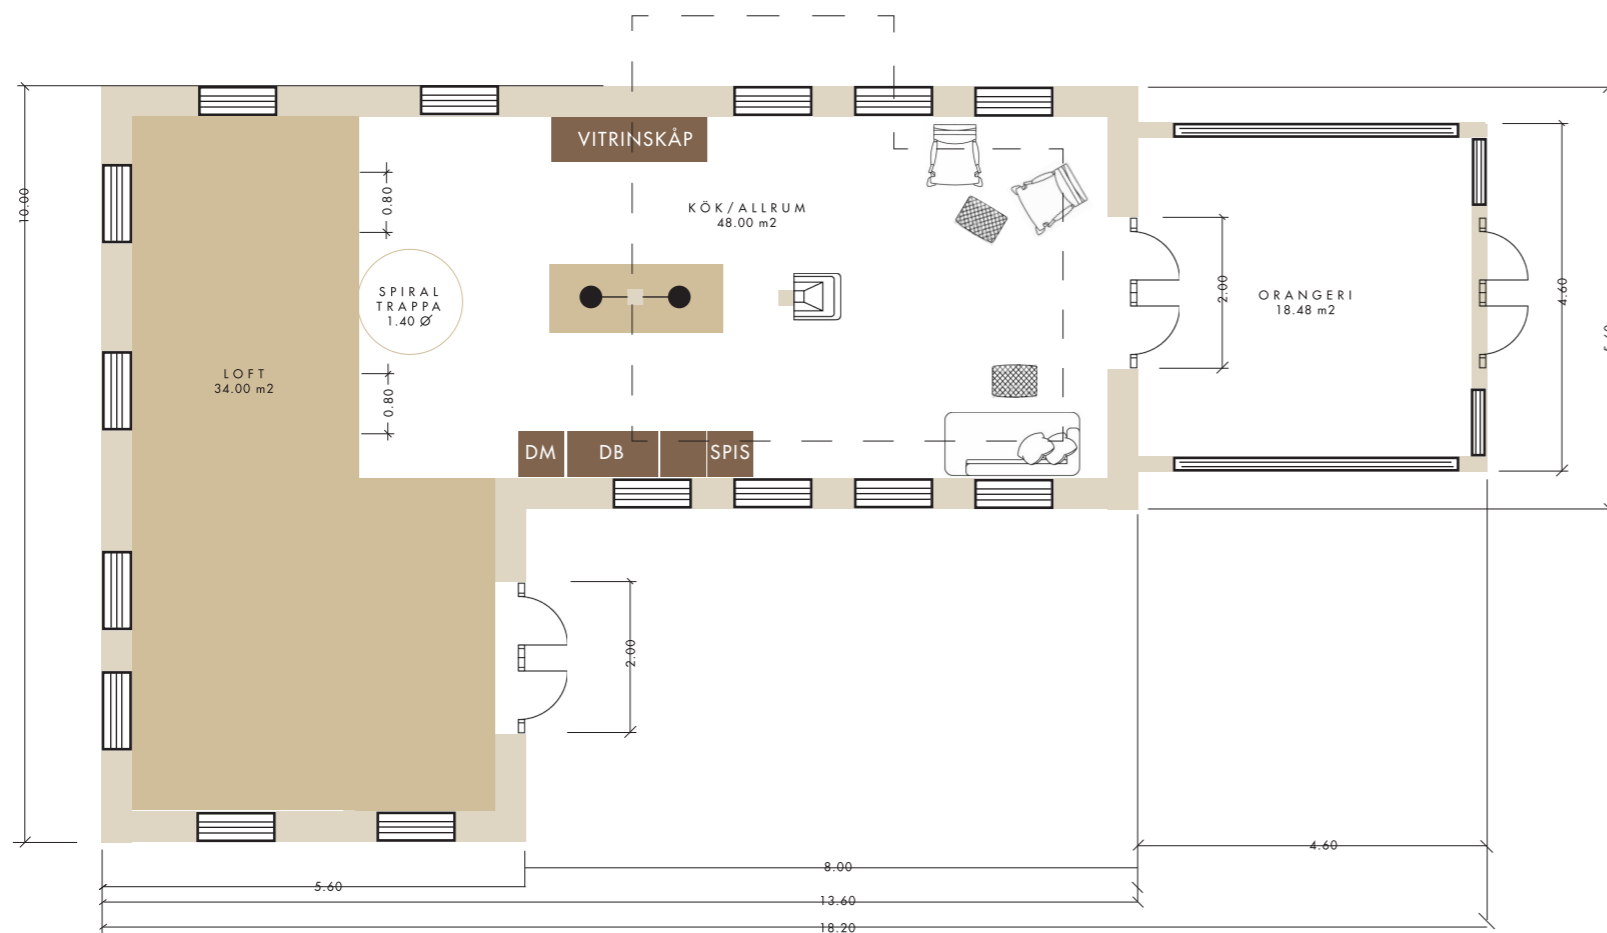

ALINGSÅS VÄSTERBODARNA 1:507
TILLBYGGNAD AV FRITIDSHUS
ENTRÉPLAN + LOFT + ORANGERI
PLANRITNING

SKALA: 1:100
RITAD AV PATRIK GUNNAR HELIN
230102