



ALINGSÅS

KOMMUN

NYBYGGNADSKARTA

Teckenförklaring:

	Bostad		Höjdkurva
	Komplementbyggnad		Servitutsgräns
	Ekonomibyggnad		Gemensamhets- anläggning
	Husliv		Gränspunkt
	Tak		Barr- och blandskog
	Altan (Terrass)		Äng
	Servitut		Väggantshöjd
	Fastighetsgräns		Markhöjd
	Kvarter/Traktgräns		Färdigt golv
	Vägräcke		Ledningsstolpe
	Väggkant		Elanordning, Järnväg
	Stig		Belysningsstolpe
	Spårtrafik, Kant		
	Spårtrafik, Mitt		
	Häck		
	Staket		
	Stemmur, kant		
	Dike		
	Ianspråkstagen tomtyta		

Kartan är framställd av tillgängligt digitalt kartmaterial. Ingen redovisning av ledningsdragning. Ej heller någon kontroll av grundkartans aktualitet är gjord. Det tillkommer den sökande att själv informera om ändrade förhållanden.

	Nyttillkommen åtgärd		Färdigt golv +
			86.60

Kartan upprättad av:

Ritning av
230829

Caroline Öhman
GIS-ingenjör
Koordinatsystem: SWEREF 99 1200 Höjdsystem: RH2000 A3-format

Fastighet:

VÄSTERBODARNA 1:507

i Alingsås kommun

Underlag till situationsplan	Detailplan: Ej plan
Konsult:	
<input type="checkbox"/> Planavgift debiteras.	Areal: 3615 m ²
<input type="checkbox"/> Fastighetsbildning erfordras	Datum: 2022-11-07



6418800


VÄSTERBODARNA
1:16

SITUATIONSPLAN NYBYGGNAD FRITIDSHUS KULLEN

VÄSTERBODARNA
1:36

BOSTADSAREAL | BOA: 80,25
BYGGNADSAREAL | BYA: 83,16
TRAPPANS YTA: 17,98
BRUTTOAREAL | 104,44

VÄSTERBODARNA
1:506

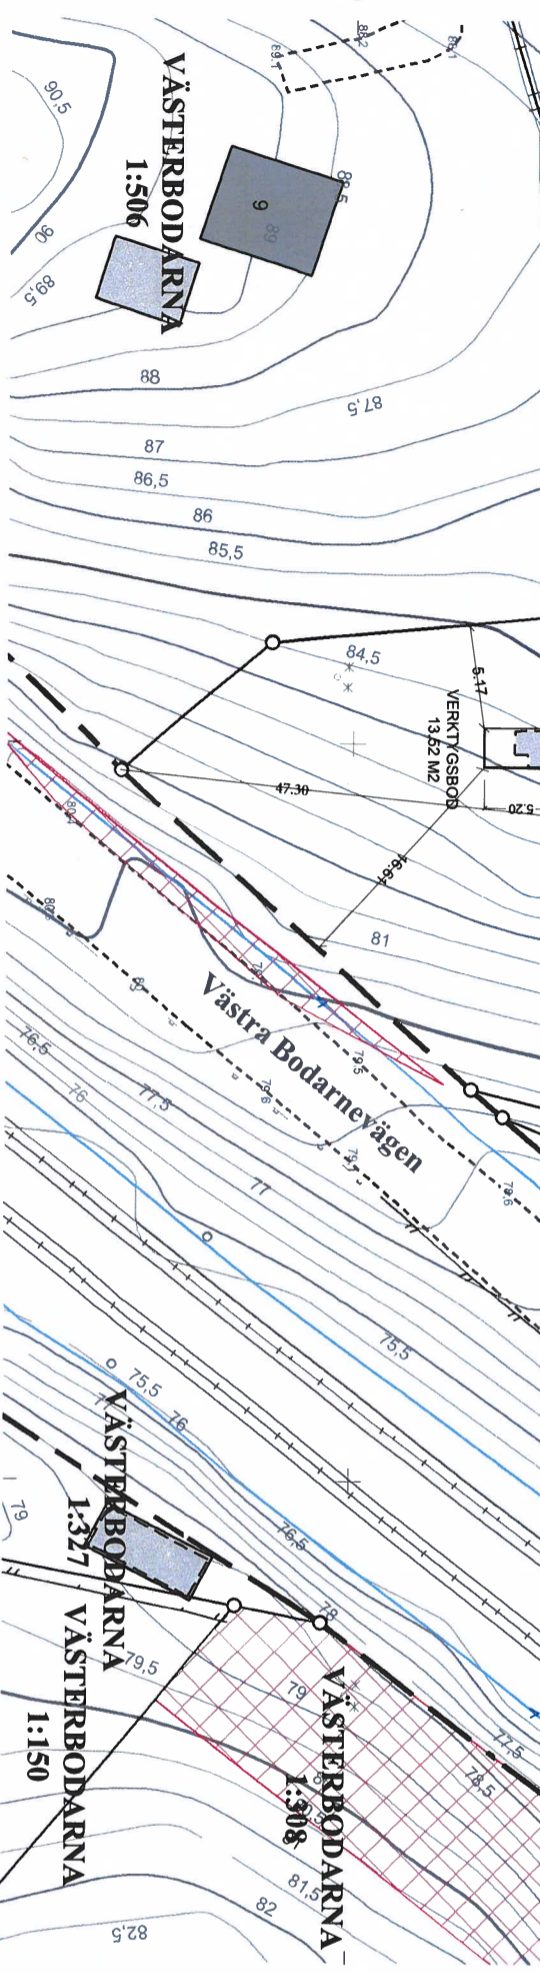

Skala 1:500



Fastighet inom strandskydd

177950

178000


PLAN/FASADSRTNING

GÄSTRUM, ARBETSNUM, FÖRRÅD OCH TOILETT.
INSPIRERAT AV GAMLA SJ MAGASIN.
KLÄTT MED STÄNDE TRÄPANEL MÅLAD I EN MÄTTAD UMBRA TON, NCS S1010-Y10R.
SPRÖJSADE FÖNSTER OCH ANTRACITGRÅTT PAPPTAK.


FASAD ÖSTER



FASAD VÄSTER

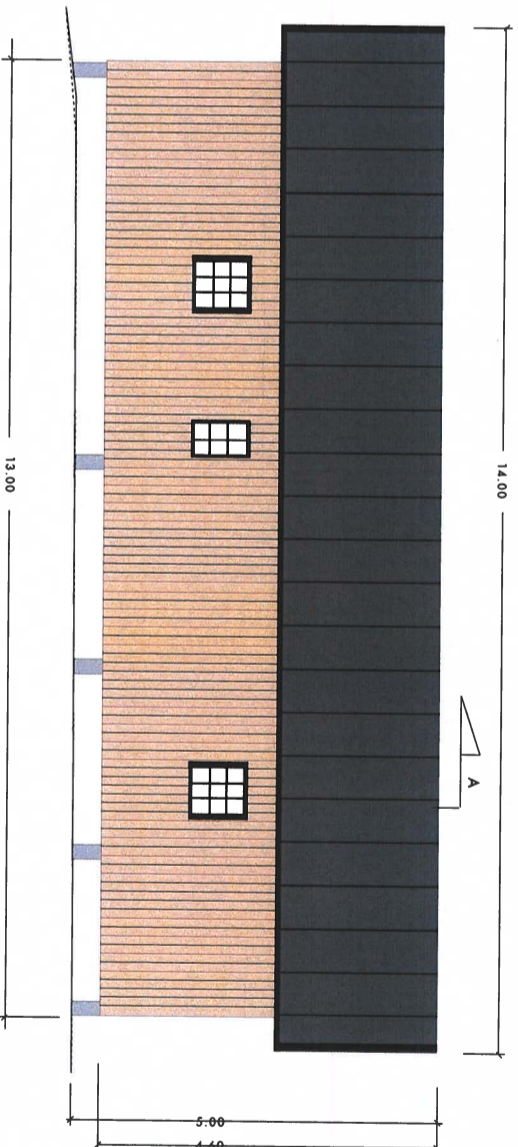


PLANRITNING

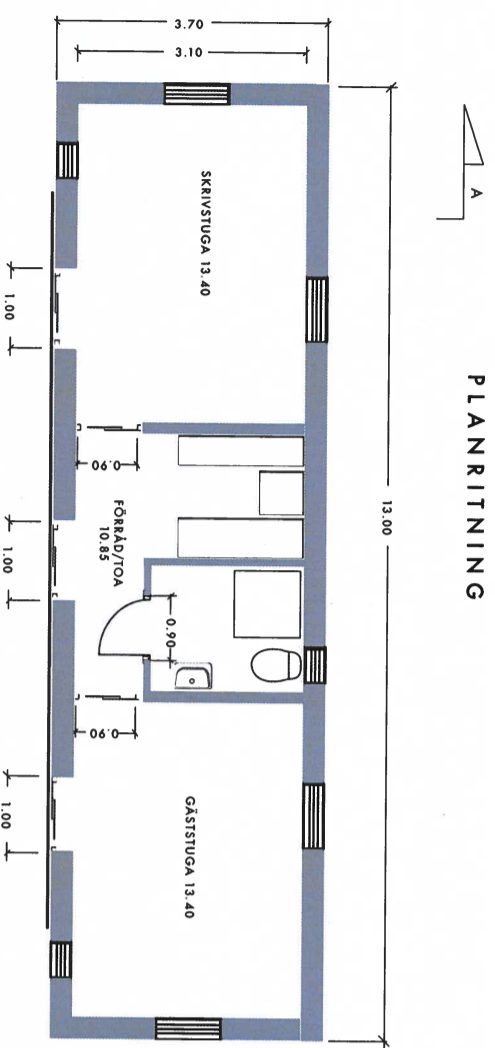


BTA: 48.10
BYA: 48.10
BOA: 37.65

SEKTION

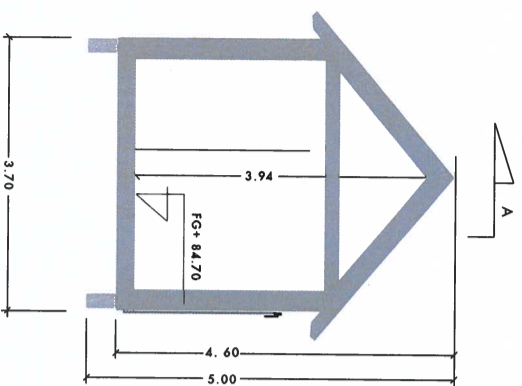

GAVEL SÖDER

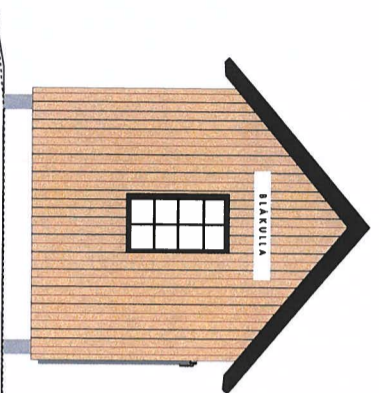

GAVEL NORR



ALINGSÅS VÄSTERBODARNA 1:507
NYBYGGNAD AV FRITIDSHUS BLÅKULLA



PLAN/FASAD/SEKTIONRITNING

SKALA: 1:100



RITAD AV

230627

SEKTIONSRIITNING
 NYBYGGNAD FRITIDSHUS KULLEN

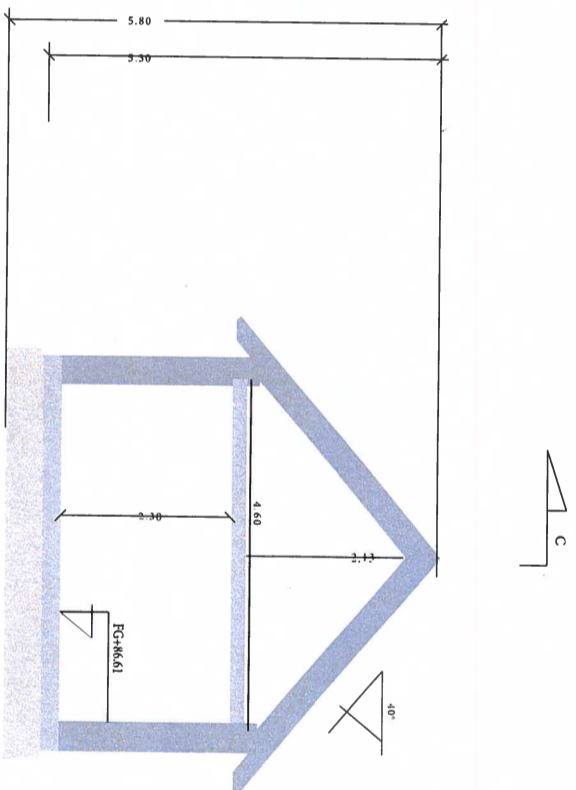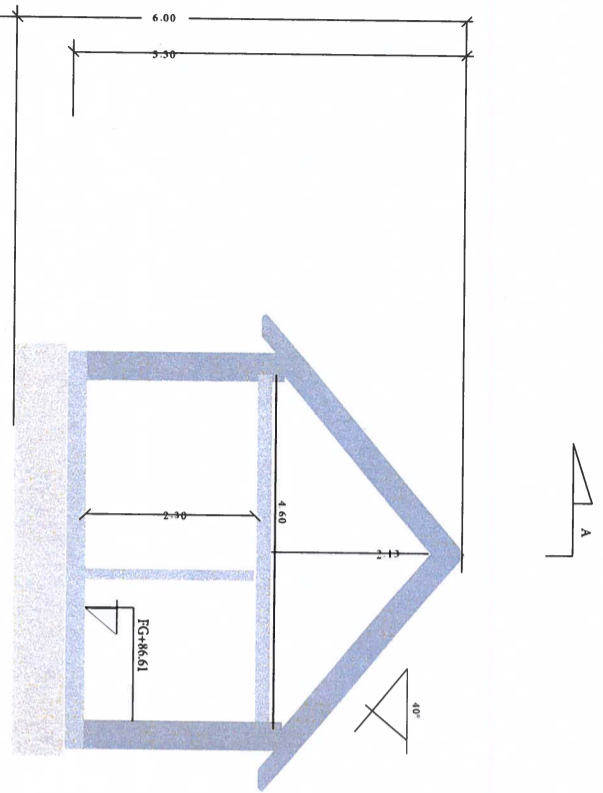

TRAPPA TILL LOFT

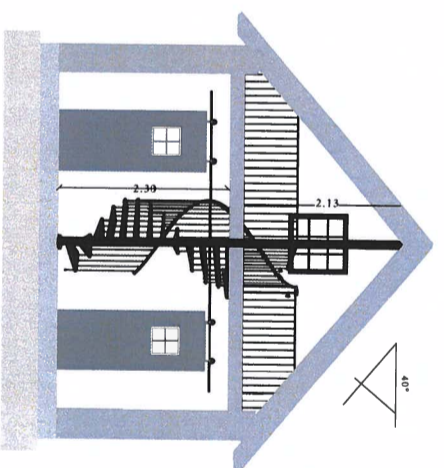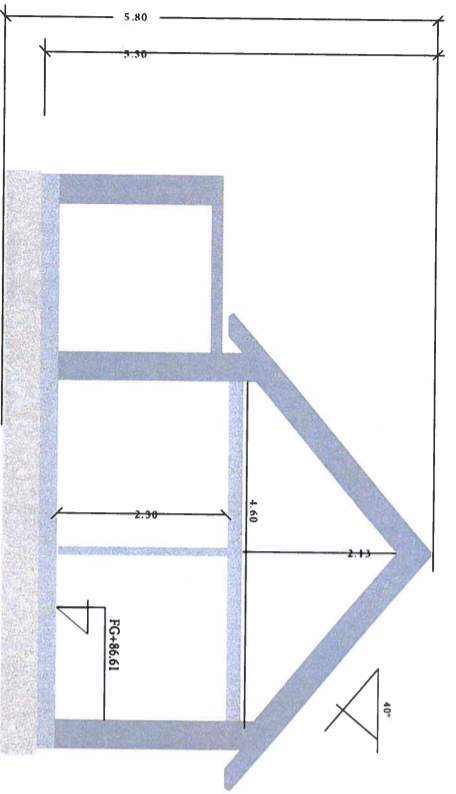

ALINGSÅS VÄSTERBODARNA 1:507
 NYBYGGNAD AV FRITIDSHUS KULLEN
 SEKTIONSRIITNING

SKALA: 1:100

RITAD AV

230829


PLANRITNING

NYBYGGNAD FRITIDSHUS KULLEN

BOSTADSAREA | BOA: 80,55
BYGGNADSAREA | BYA: 82,82
TRAPPANS YTA | 17,98
BRUTTOAREA | 86,47


ENTRÉPLAN

63.76

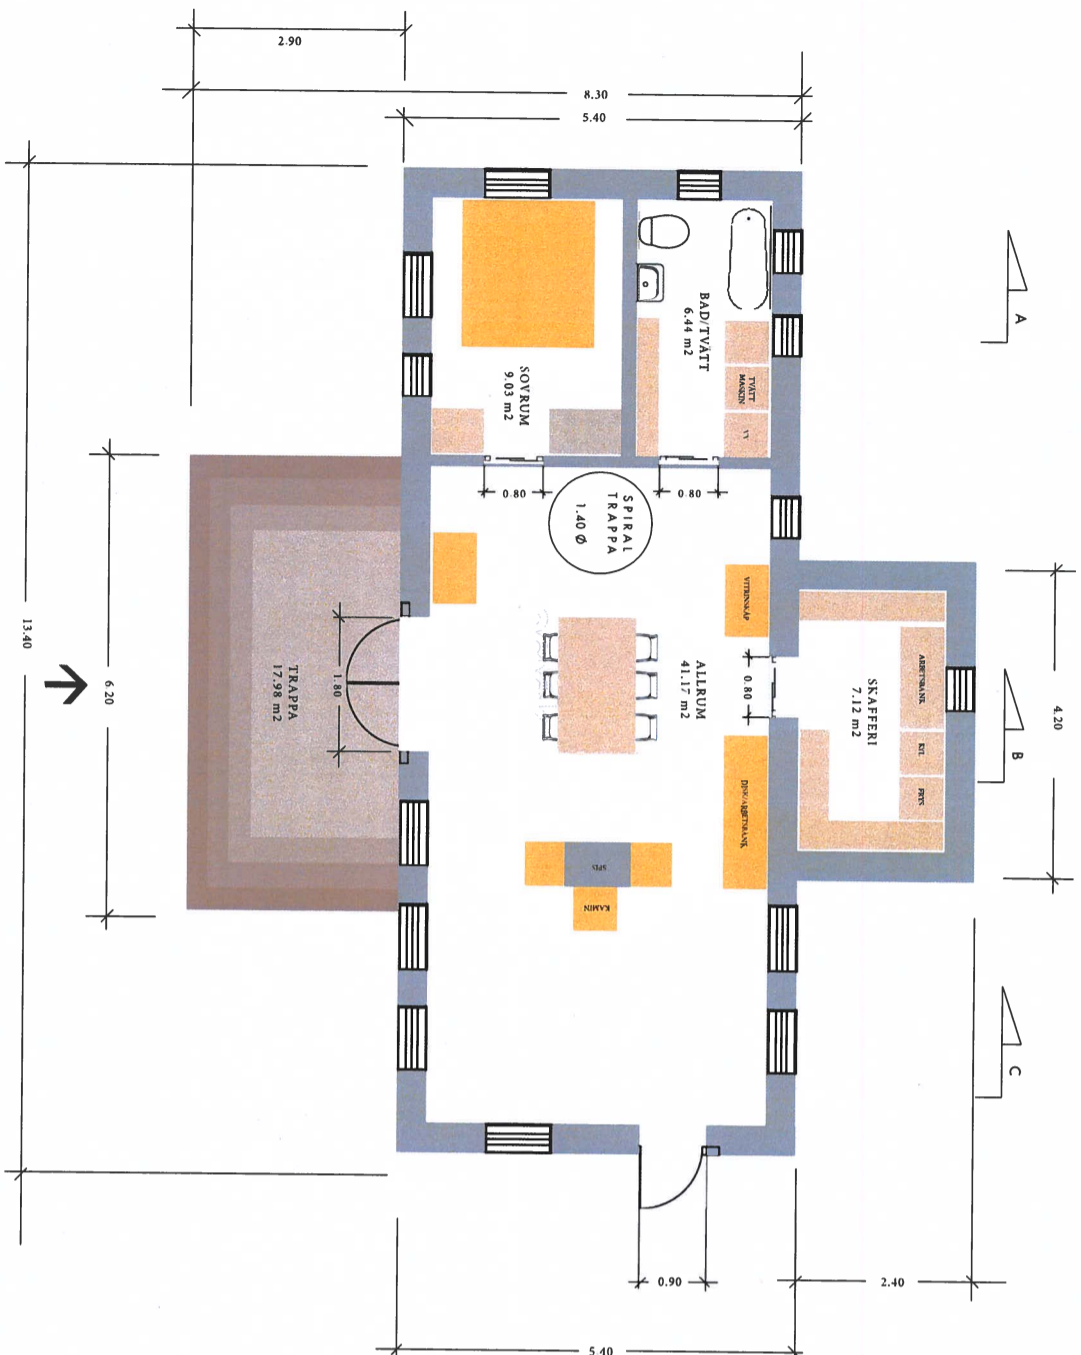

LOFT

16.79

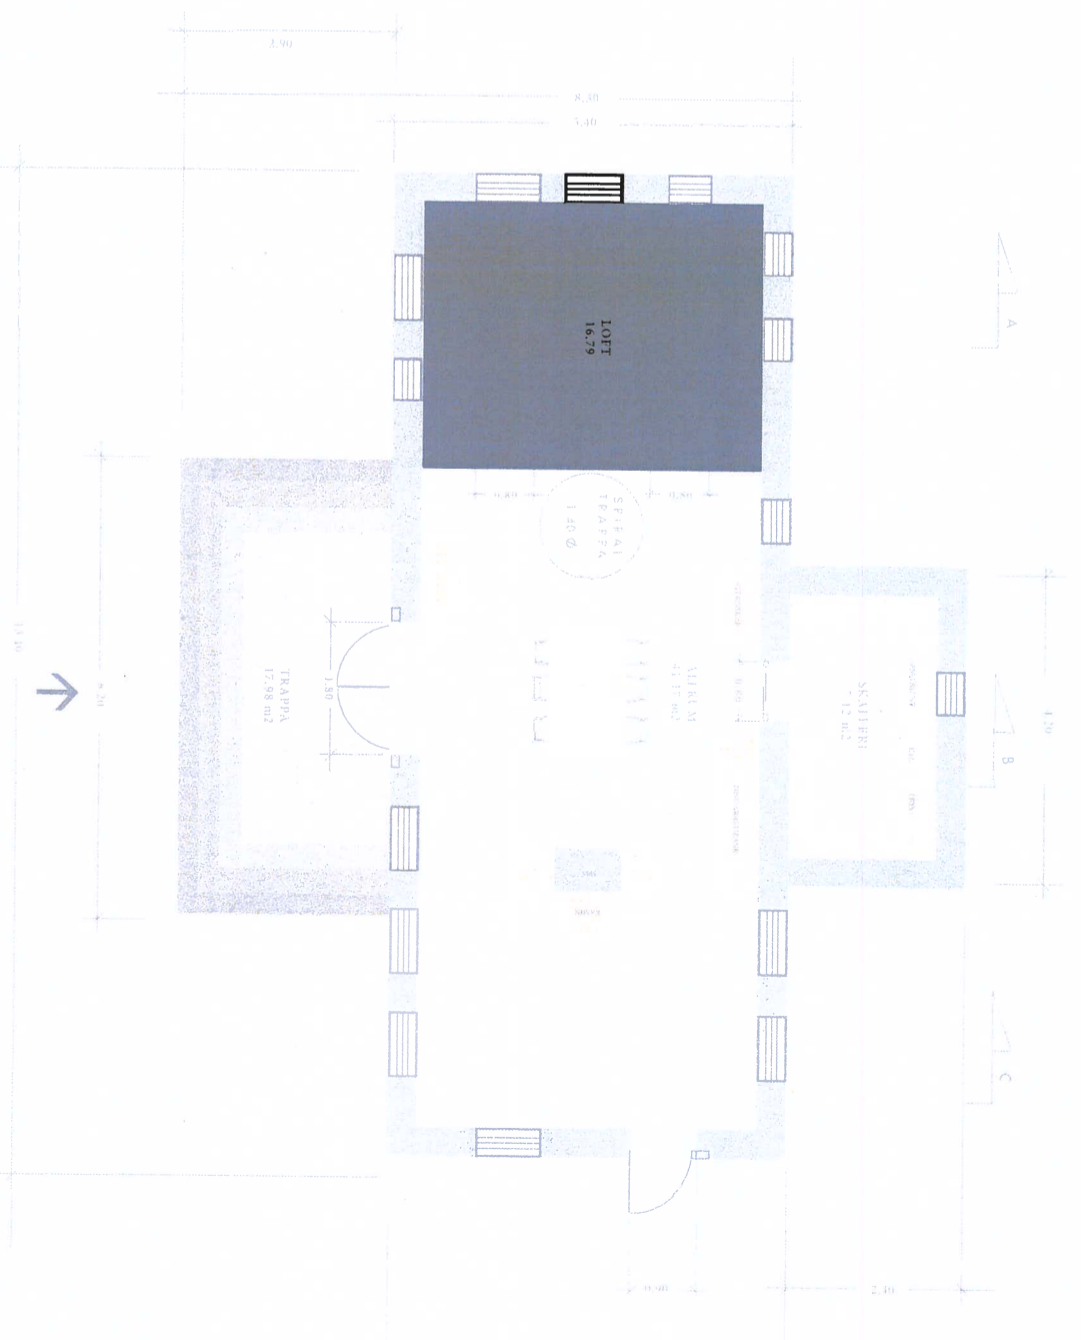

ALINGSÅS VÄSTERBODARNA 1:507
NYBYGGNAD AV FRITIDSHUS KULLEN
PLANRITNING

SKALA: 1:100


RITAD AV

230909


MARKSEKTIONSRTNING
NYBYGGNAD FRITIDSHUS KULLEN

INGA PLANERADE STÖRRE NIVÅFÖRÄNDRINGAR I MARKEN.
TA BORT MATJORD NER TILL BERG DÅR DET ÄR MÖJLIGT
OCH PÅ DET GJUTEN SOCKEL/KRYPPGRUND.

FASAD VÄST

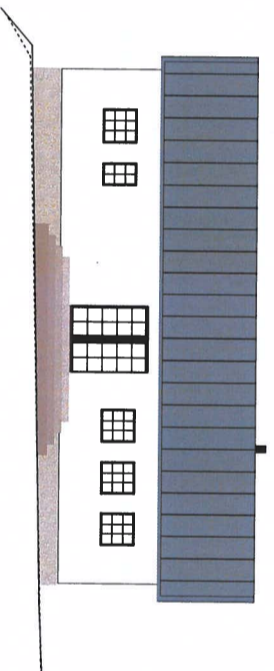

GAVEL NORD

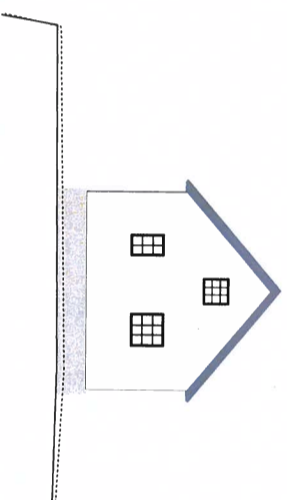

ALINGSÅS VÄSTERBODARNA 1:507
NYBYGGNAD AV FRITIDSHUS KULLEN
MARKSEKTIONSRTNING
SKALA: 1:200





RITAD AV

230909

PLAN/FASAD/SEKTIONSRTNING

GÄST/SKRIVSTUGA

BOA: 41.25
BTA: ca 49.00
BYA: ca: 49.00

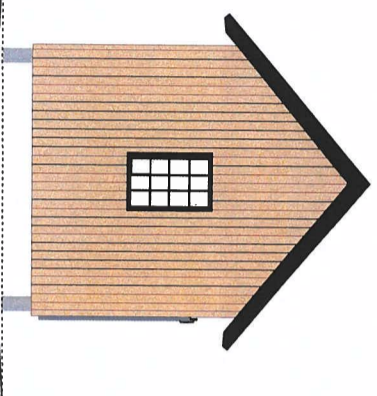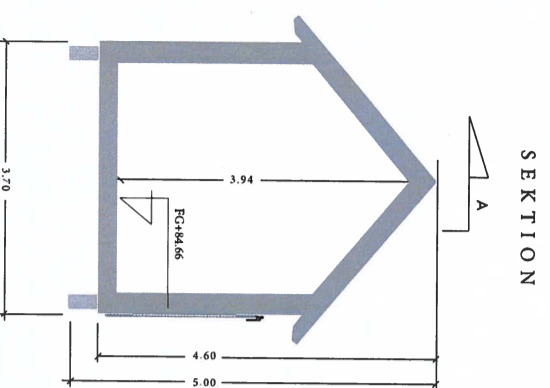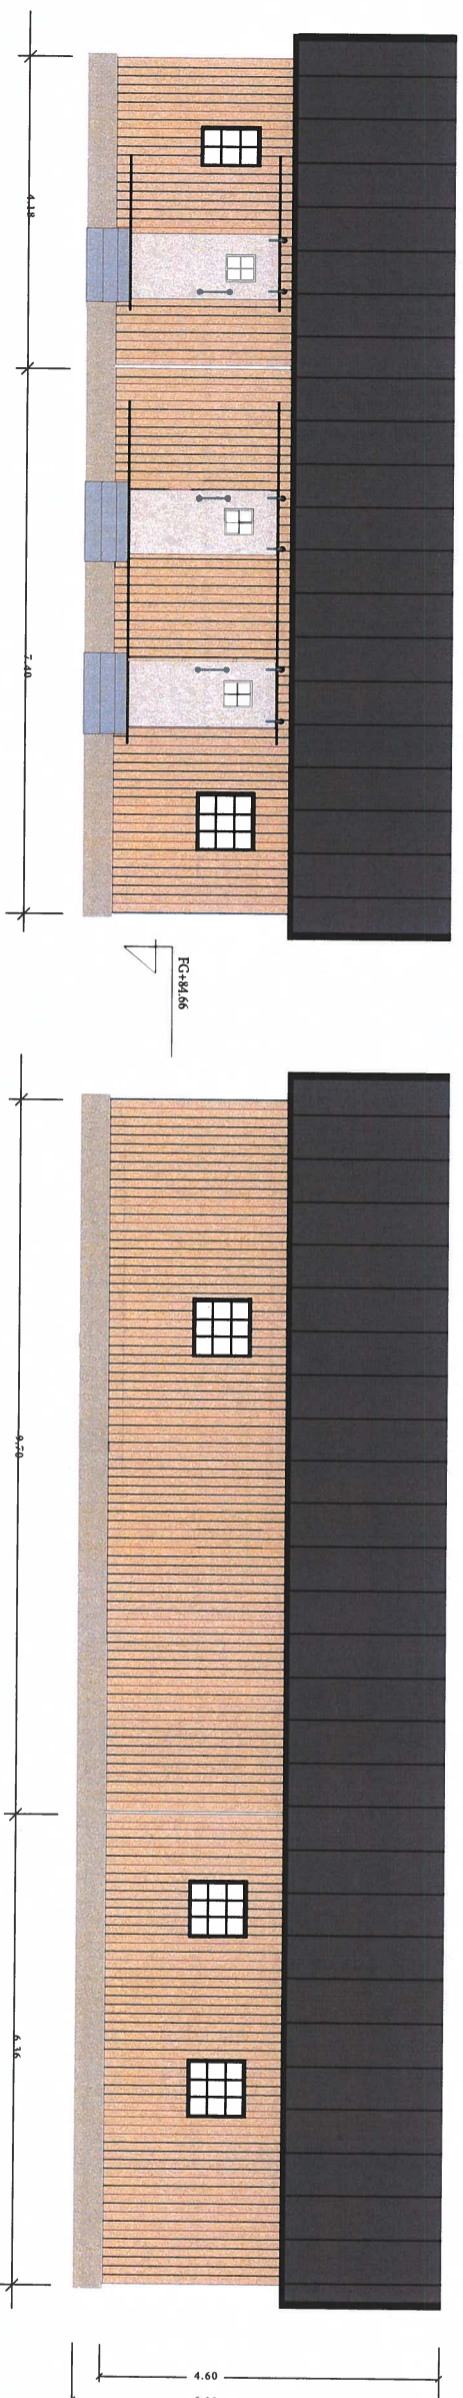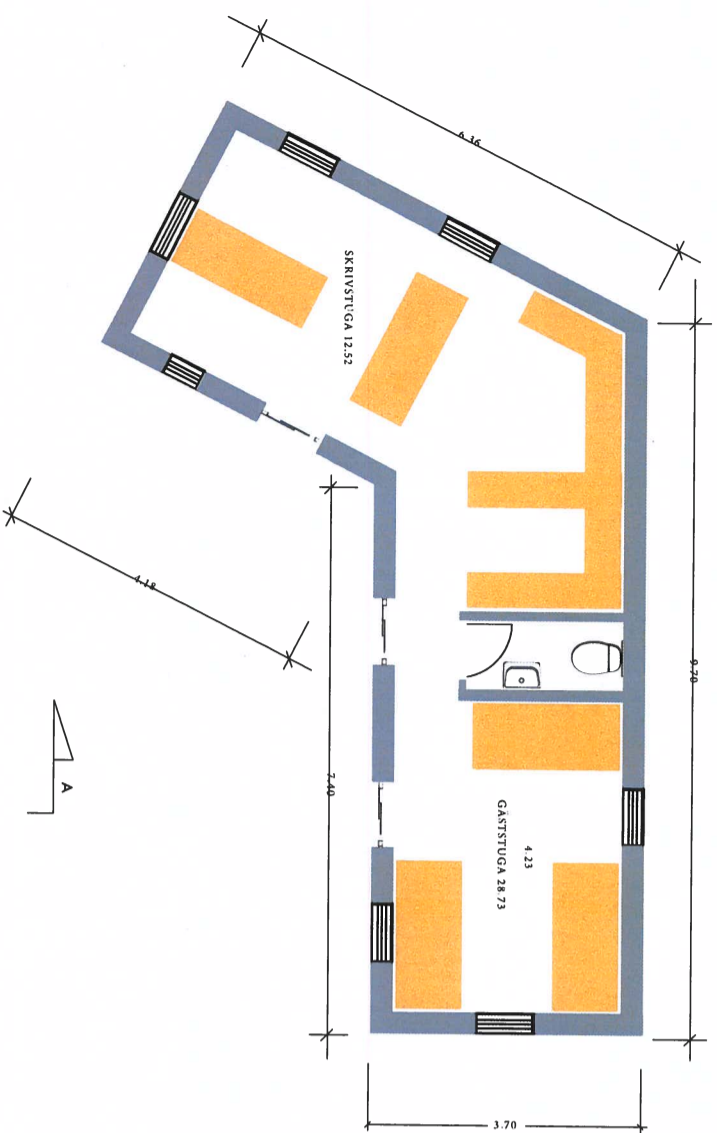

ALINGSÅS VÄSTERBODARNA 1:507
TILLBYGGNAD AV FRITIDSHUS BLÅKULLA

PLAN/FASADRTNING


SKALA: 1:100

RITAD AV


230829

FASADRITNING
 NYBYGGNAD FRITIDSHUS KULLEN

FASAD VÄST

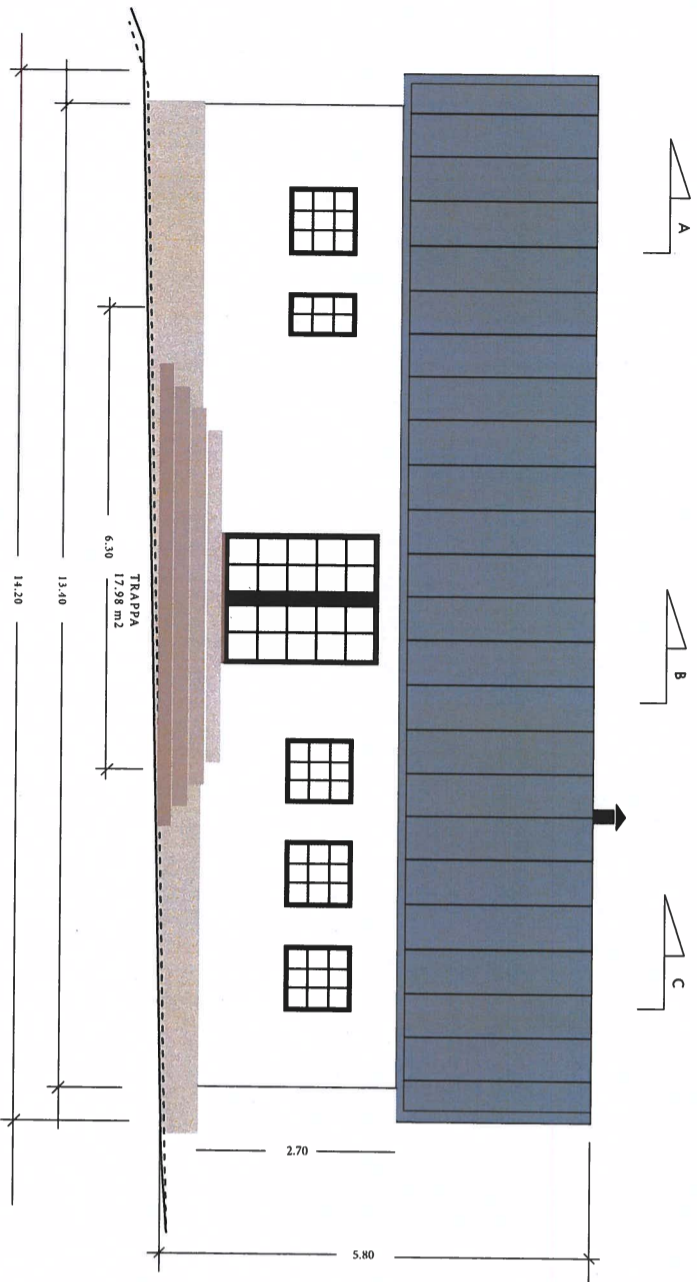


FASAD ÖST

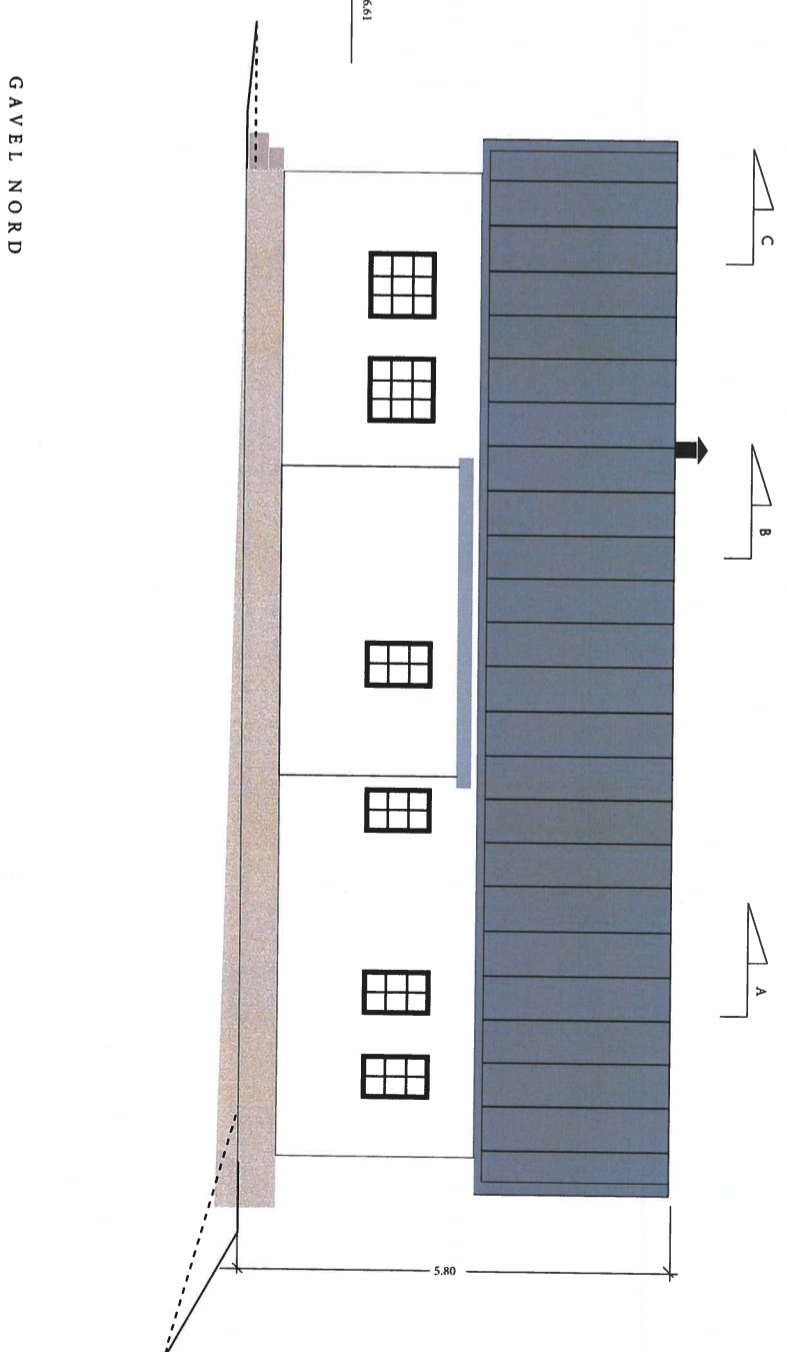

GAVEL SYD



GAVEL NORD

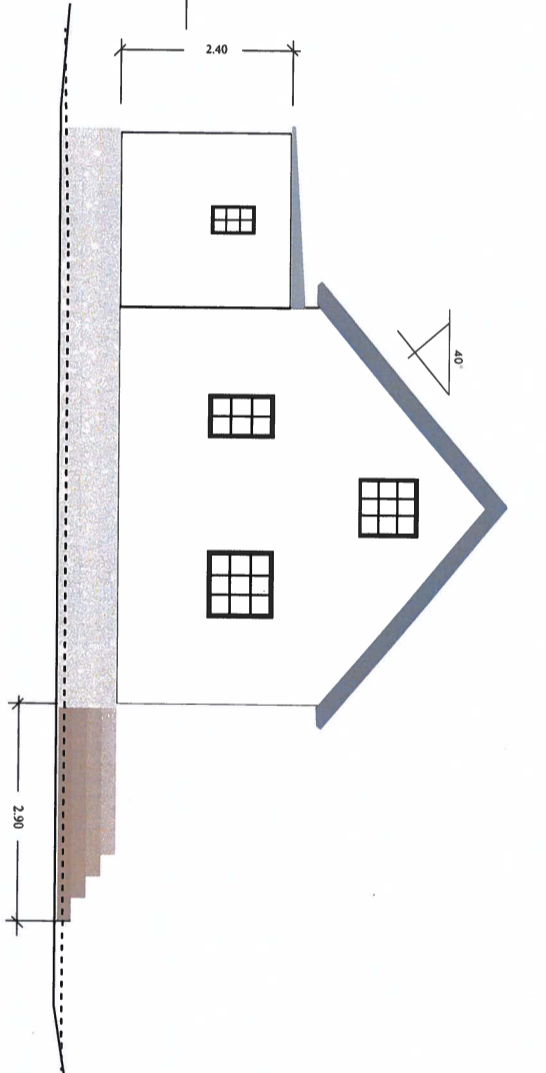

ALINGSÅS VÄSTERBODARNA 1:507
 NYBYGGNAD AV FRITIDSHUS KULLEN
 FASADRITNING

SKALA: 1:100

RITAD AV

230909