


FÖRKLARINGAR  
ALLA MÅTT REDOVISAS I MILLIMETER  
ALLA PLUSHÖJDER REDOVISAS I METER



FASAD MOT VÄSTER



FASAD MOT SÖDER

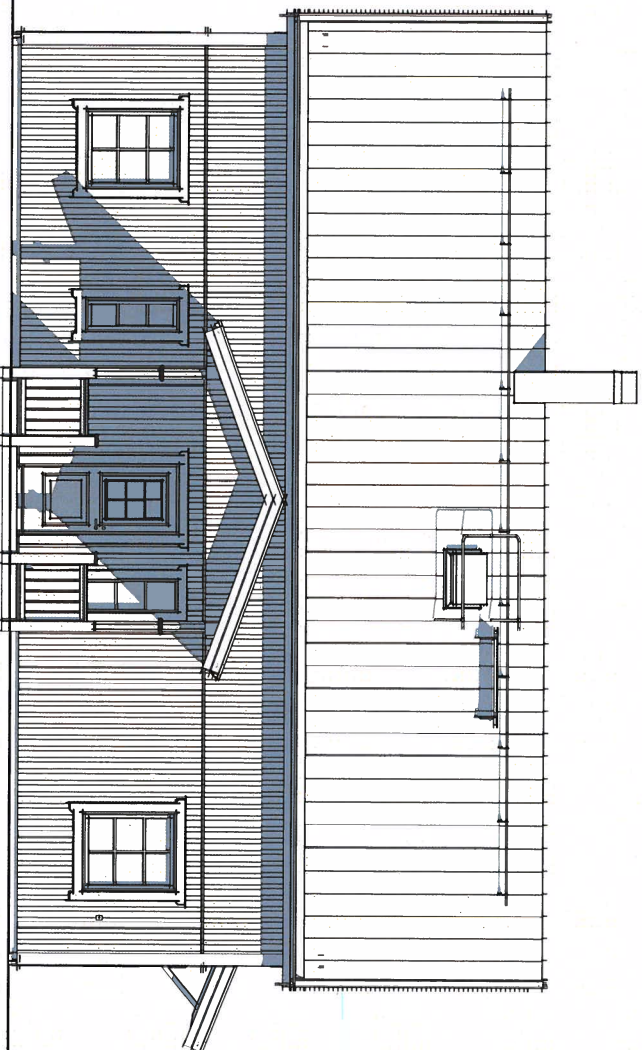

FASAD MOT ÖSTER



FASAD MOT NORR

0 0,5 1 1,5 2 2,5 3 3,5 4 4,5 5m  
SKALA 1:50 A1  
SKALA 1:100 A3

BYGGLOVSHANDLING

DATUM  
24.08.07  
ANDERS

NYBYGGNAD AV  
FLERBOSTADSHUS  
VÄSTERBODARNA 1:492

TEAM

LYCKEBACKA

BOSTEIN&JOHN  
Arkitekt & projektbyrå

Linnestadsgatan 2, 475 31 ÖCKEBRO  
www.bosteinjohn.se

KONTAKTPERSON  
JONAS LUNDGREN ANNA ADÉN


ÖSKANDE OCH ANVÄNDARTEXT  
ANNA ADÉN 24.05.963

ÄRVSBEREDNING  
FASADRITNING

REKVISIT  
FASADER

EGNANT TEGEL  
A1 1:50  
A3 1:100  
NUMMER  
A-40-3-01  
TITEL



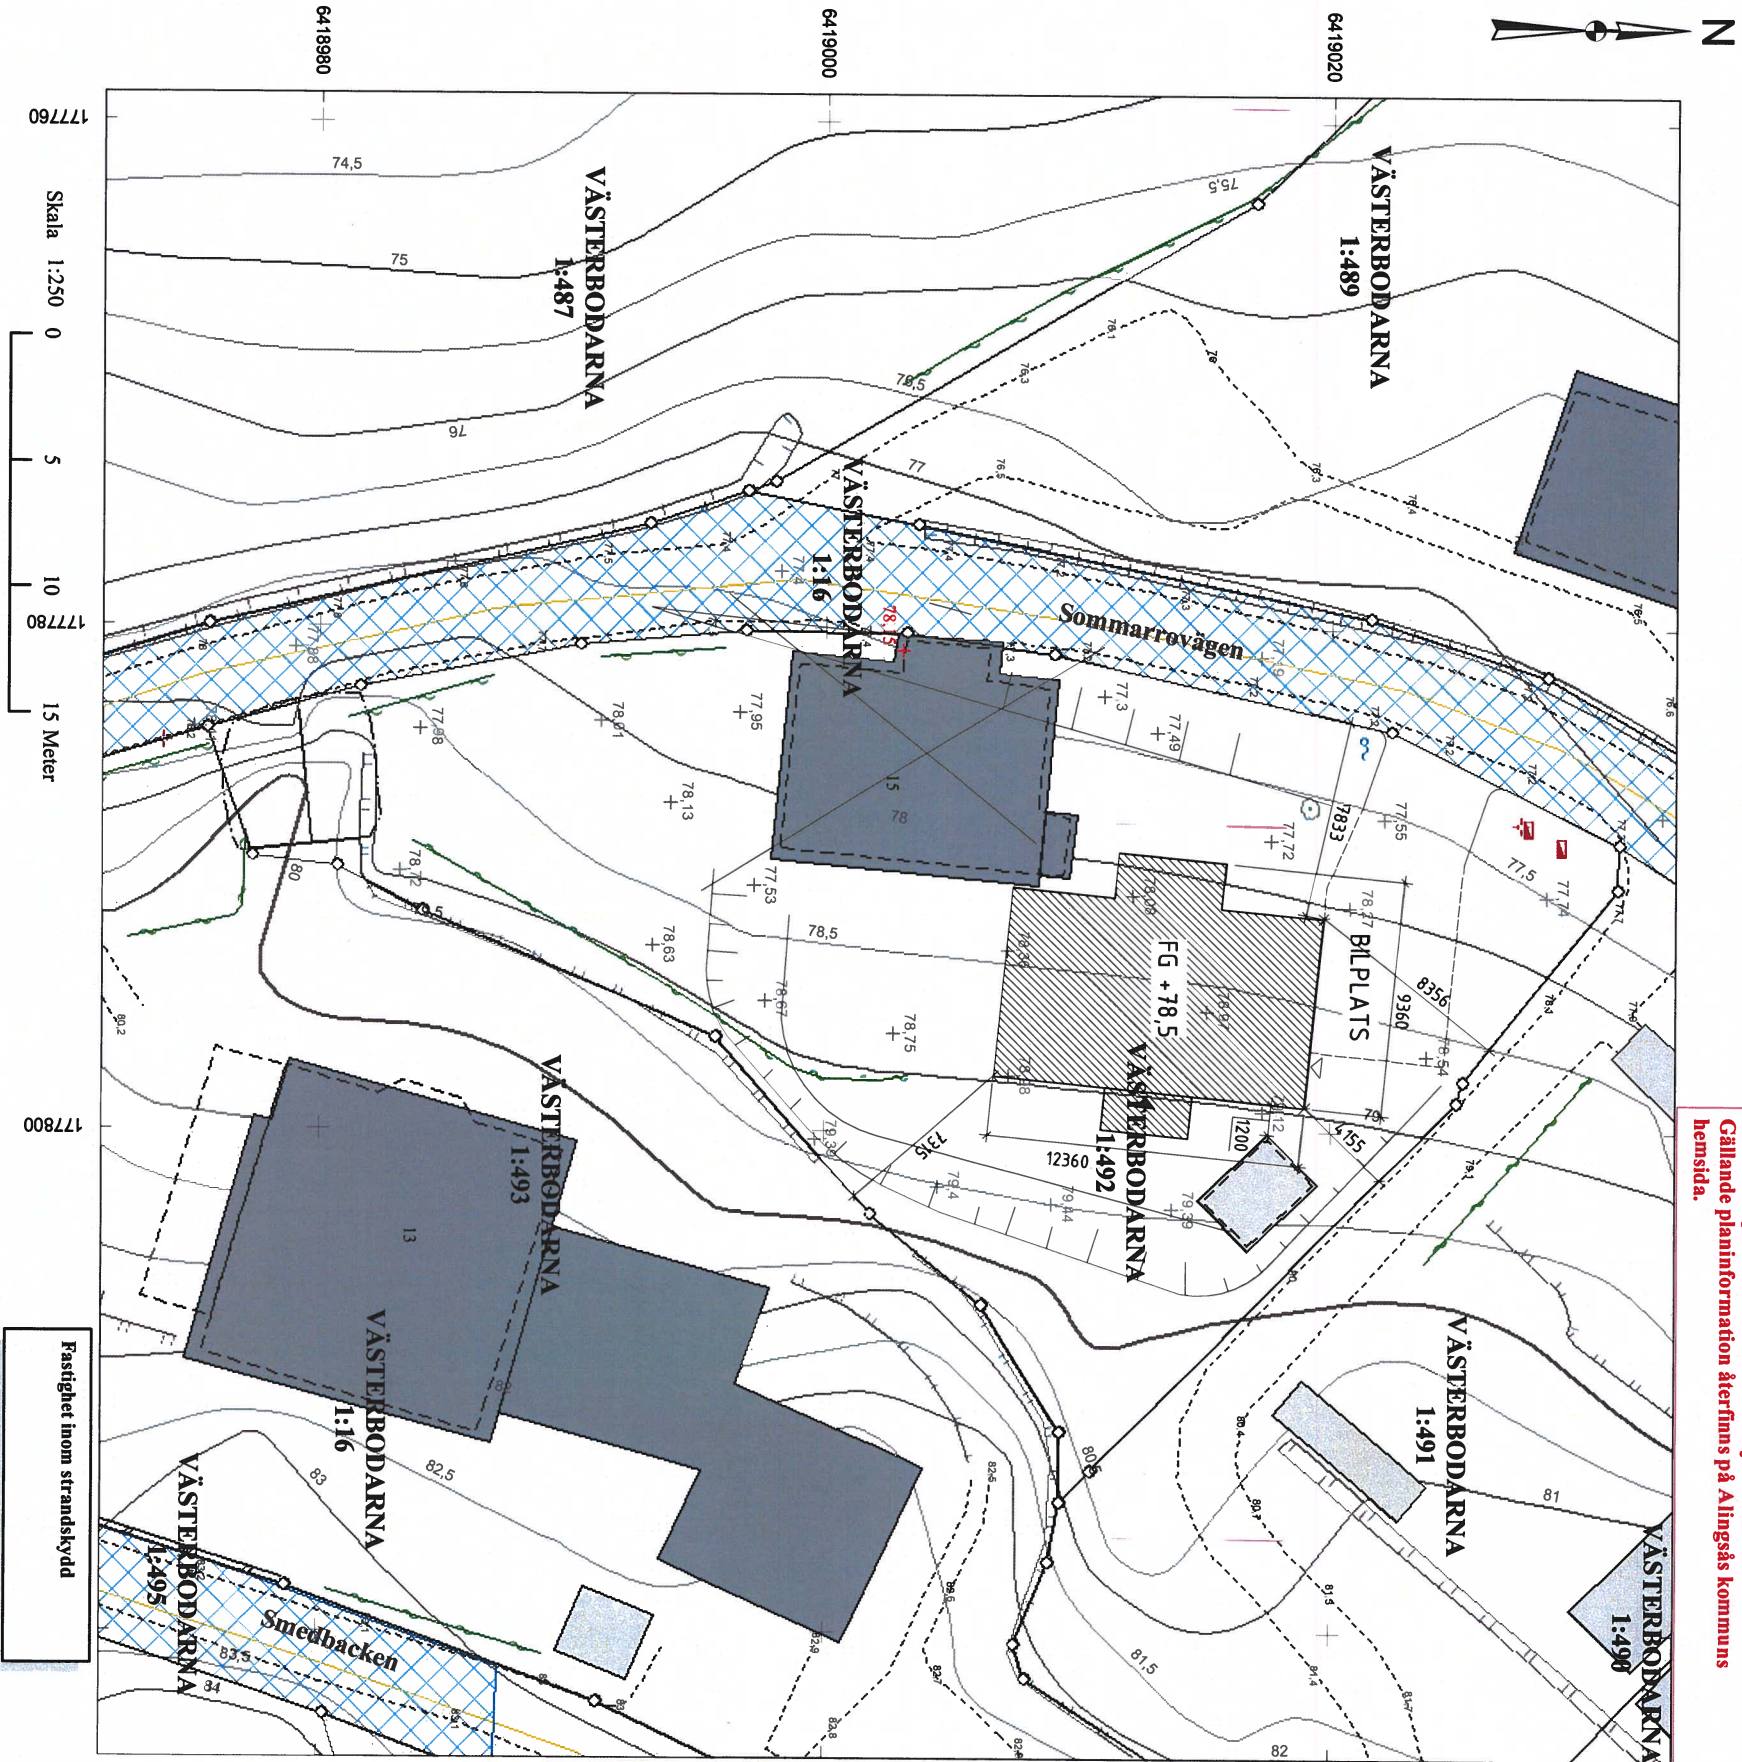

Redovisad planinformation är icke juridiskt bindande.  
Gällande planinformation återfinns på Alingsås kommuns hemsida.

**FÖRKLARINGAR**  
ALLA MÅTT REDOVISAS I MILLIMETER  
ALLA PLUSHÖJDER REDOVISAS I METER



**BYGGLÖVSHANDLING**

NYBYGGNAD AV  
FLERBOSTADSHUS  
VÄSTERBODARNA 1:492

**TEAM**  
**LYCKEBACKA**  
**BOSTEIN&JOHN**  
Arkitekt & Projektbyrå

KONTAKTPERSON: JONAS LUNDGREN  
GÖRANDE AV PLAN/ÄNDRETT: ANNA ADÉN  
RITNINGSTÄDOR: ANNA ADÉN  
PLANRITNING: ANNA ADÉN  
MARKPLANERING: ANNA ADÉN

FÖRANT SVAR: ANNA ADÉN  
NUMMER: A-40-1-03

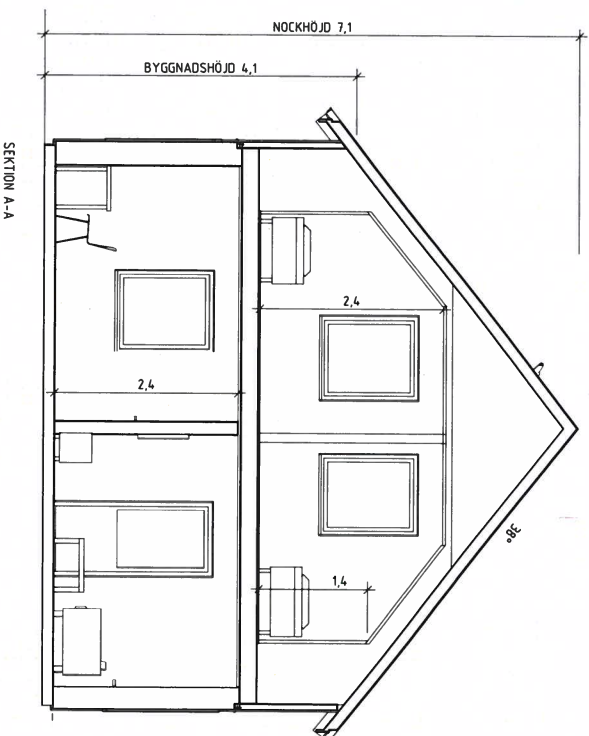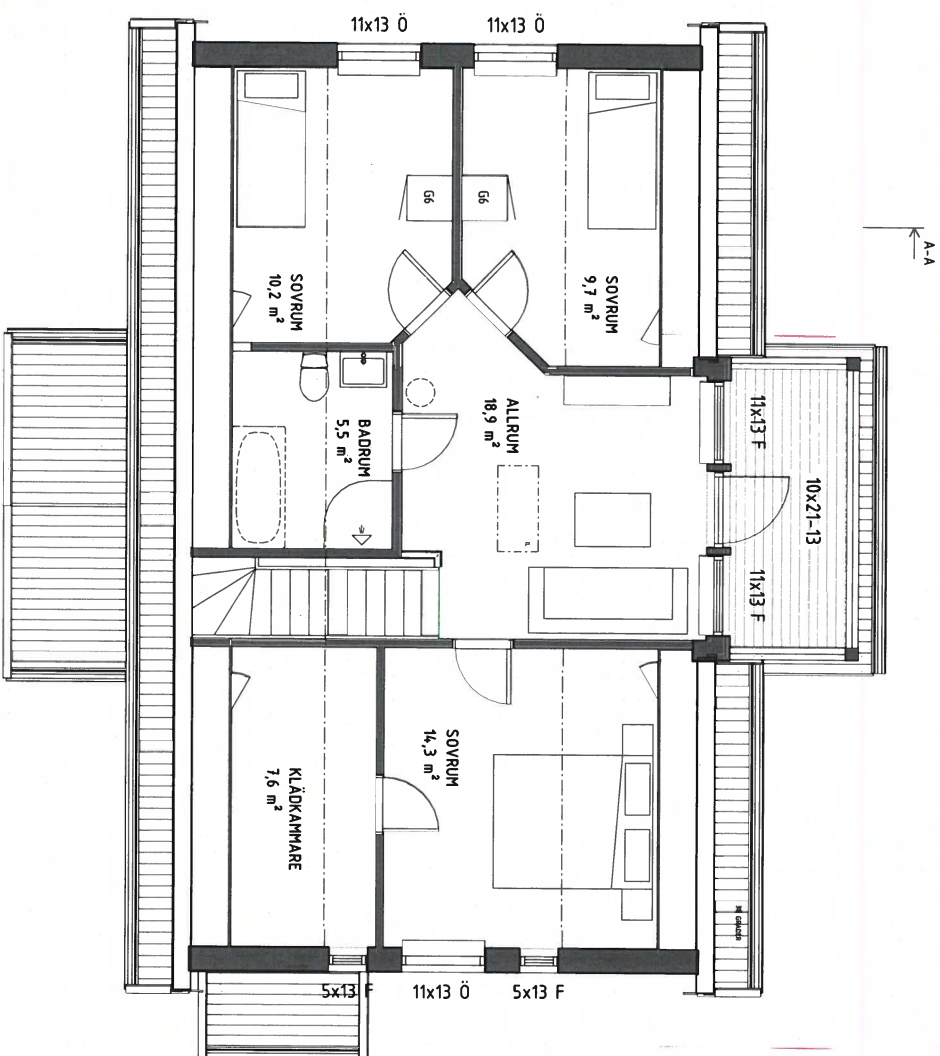

### FÖRKLARINGAR

ALLA MÅTT REDOVISAS I MILLIMETER  
ALLA PLUSHÖJDER REDOVISAS I METER

### FÖRESKRIFTER

BOAREA,	68,1 m <sup>2</sup>
BOAREA TOTAL,	155,1 m <sup>2</sup>
BYGGNADSAREA,	106,9 m <sup>2</sup>

### BYGGLÖVSHANDLING

DATUM

ZÄMRING

24.08.07

NYBYGGNAD AV  
FLERBOSTADSHUS  
VÄSTERBODARNA 1:492

TEAM  
**LYCKEBACKA**

**BOSTEIN & JOHN**  
Arkitekt & projektbyrå

Lamellströmgatan 2, 413 31 ÖCKERÖ  
www.bostein.se

KONTAKTPERSON

JONAS LUNDBERG

ANNA ADÉN

ANNA ADÉN

2405-963

PLANNING, SEKTIONSRTNING

ÖVRE PLAN OCH SEKTION


FÖRANTVARSOMÅTT  
A1 1:50  
A3 1:100

NUMMERNUMMER  
A-40-1-02

T.BET

0 0,5 1 1,5 2 2,5 3 3,5 4 4,5 5m  
SKALA 1:50 A1  
SKALA 1:100 A3



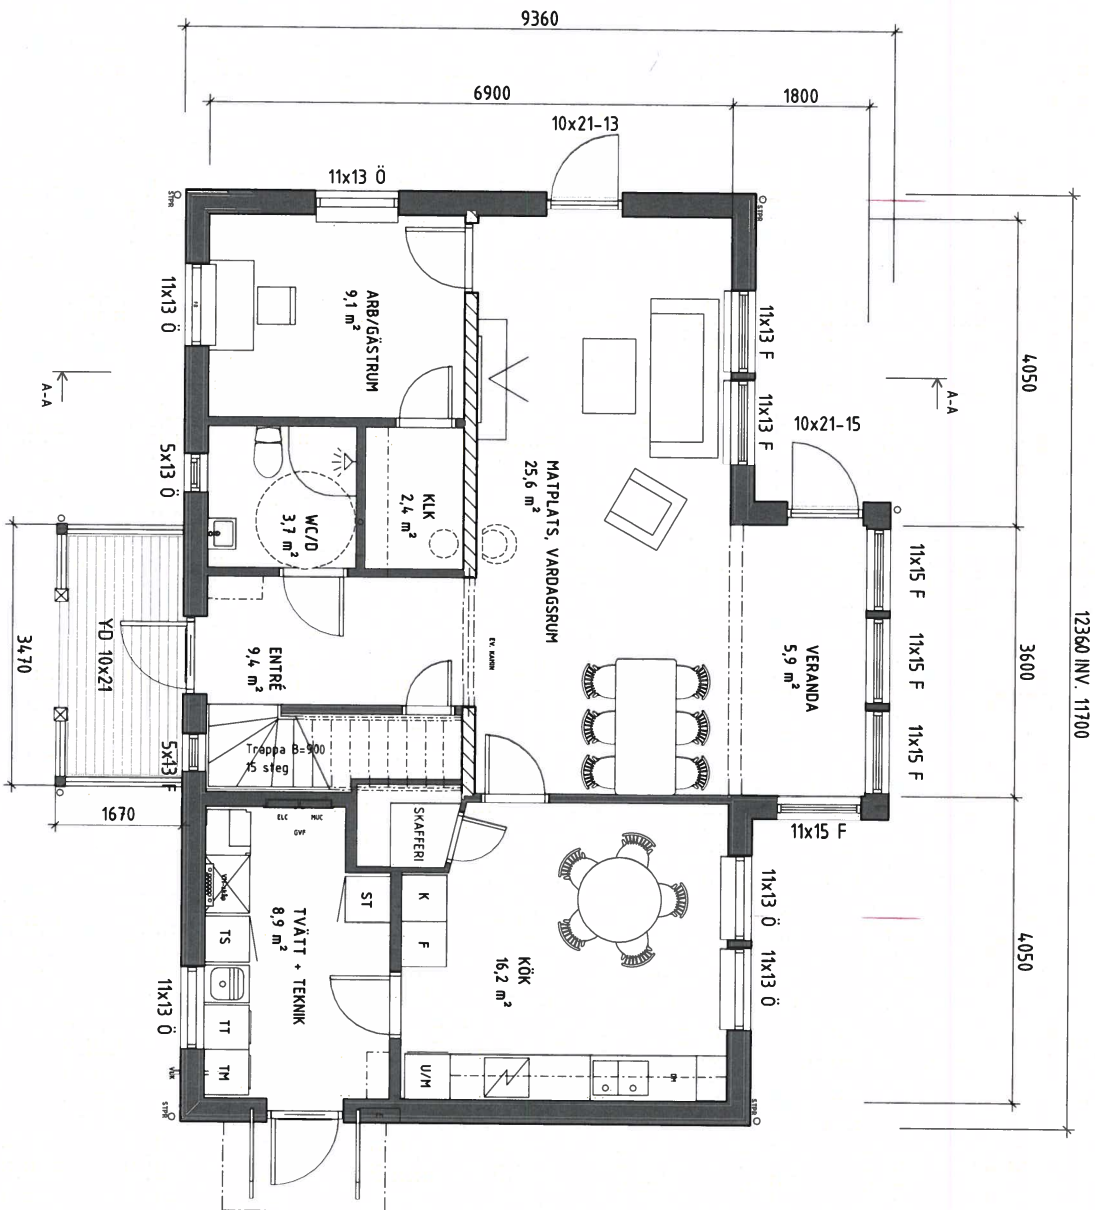

**FÖRKLARINGAR**  
 ALLA MÅTT REDOVISAS I MILLIMETER  
 ALLA PLUSHÖJDER REDOVISAS I METER

**FÖRESKRIFTER**

BOAREA,	87,2 m <sup>2</sup>
BOAREA TOTAL,	155,1 m <sup>2</sup>
BYGNAVSAREAL,	106,9 m <sup>2</sup>

**BYGGLÖVSHANDLING**

NYBYGGNAD AV  
 FLERBOSTADSHUS  
 VÄSTERBODARNA 1:492

**LYCKEBACKA**  
 TEAM

**BOSTEIN&JOHN**  
 Arkitekt & Projektbyrå

Larmströmgatan 2, 47531 ÖCKENÖ  
 www.bosteinjohn.se

KONTAKTPERSON: **ANNA ADÉN**  
 SÖKORD NV

ORDFÖRANDE: **JONAS LUNDGREN**  
 ANSVARSOMRÅDE

PROJEKTANT: **ANNA ADÉN**  
 UPPDRAGSNUM

RITNINGSBETEDELSE: **2405-963**  
 PLANRITNING

REVISOR: **ENTREPLAN**

FORMANTSKALA: **A-40-1-01**  
 A3 1:100