


TOMTPLATSAVGRÄNSNING

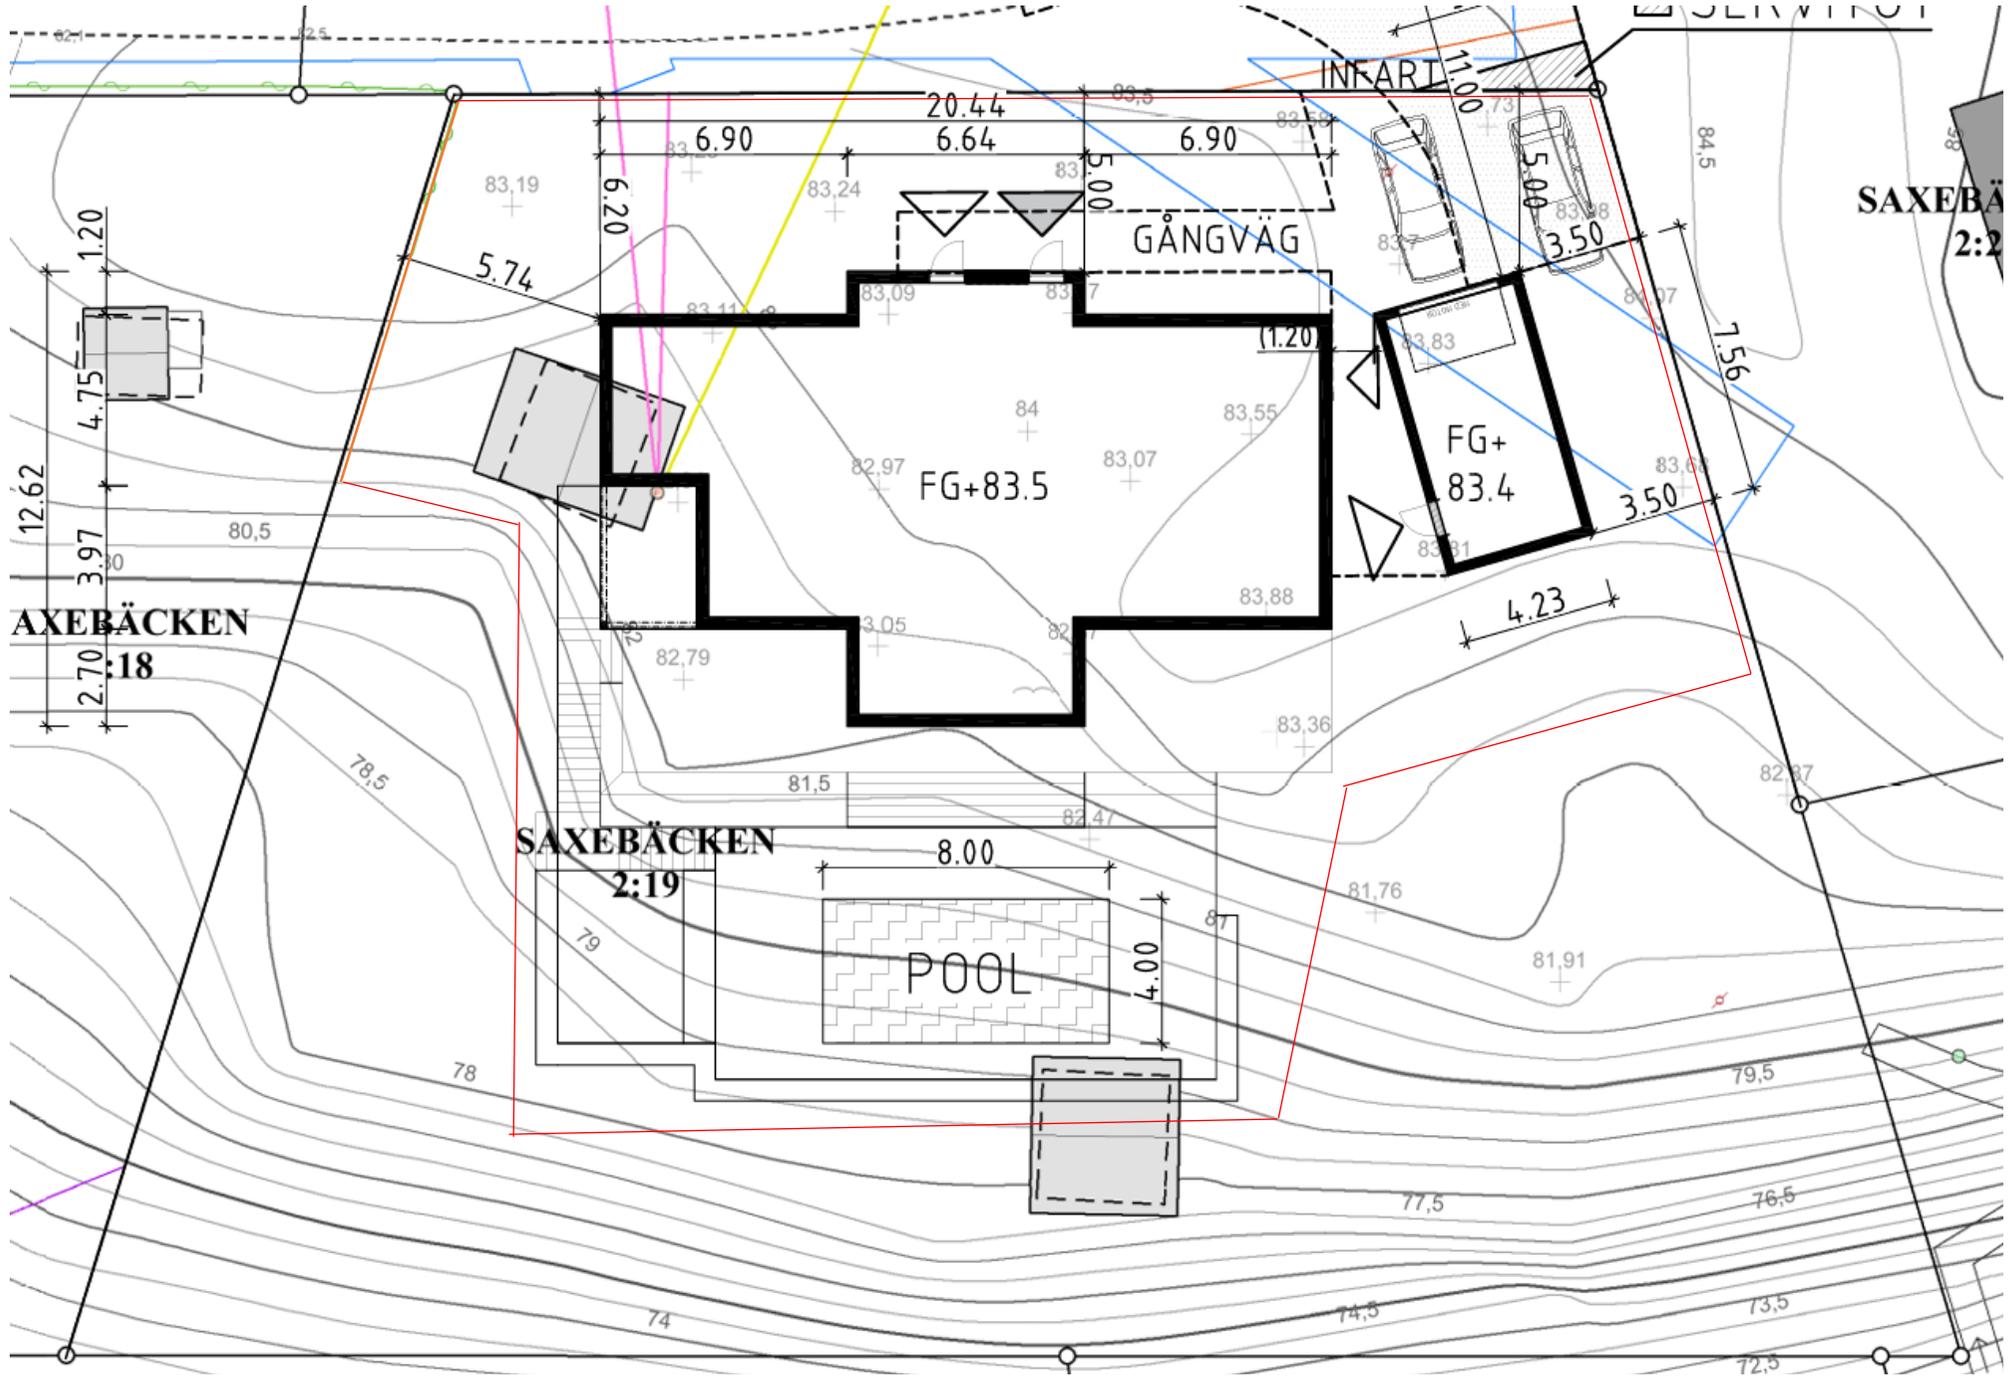

TOMTPLATSAVGRÄNSNING: —