



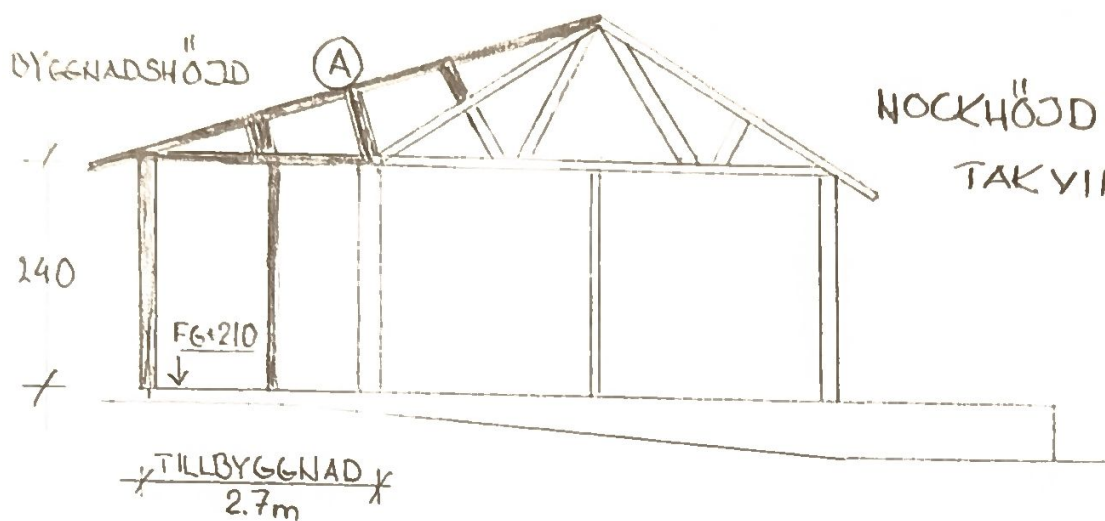

(A) NYA TAKSTOLAR GÖRS GENOM ATT SÄDLA PÅ DE GAMLA.

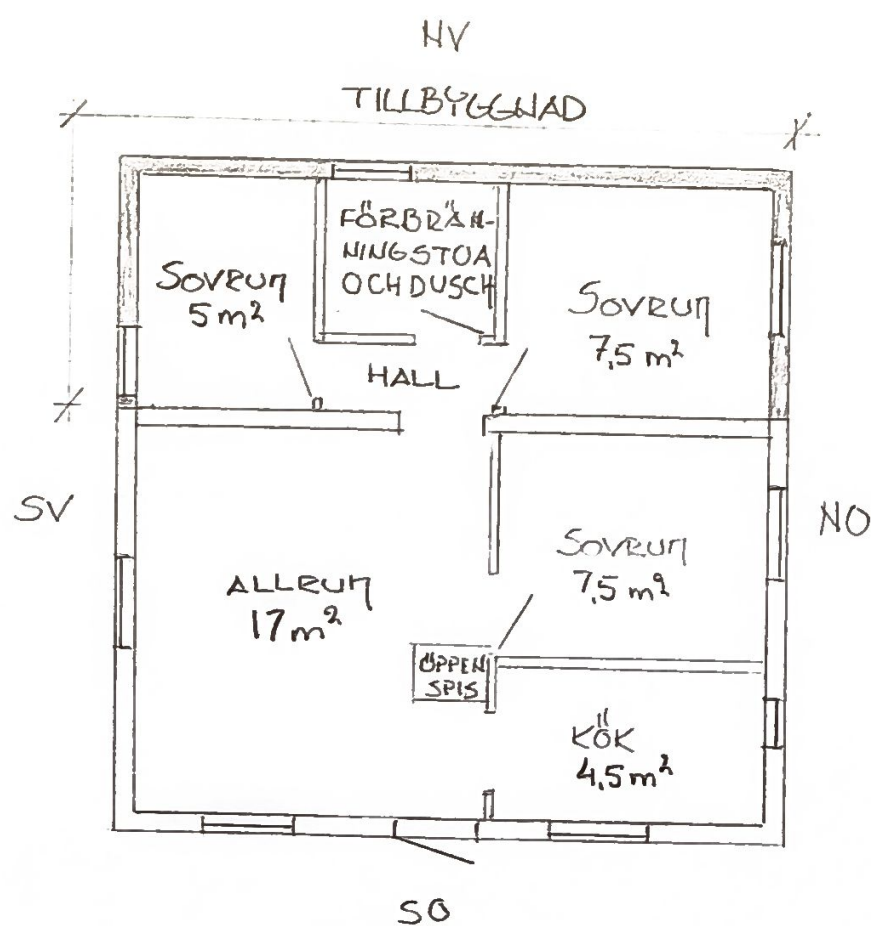

PLANRITNING
SKALA 1:100

