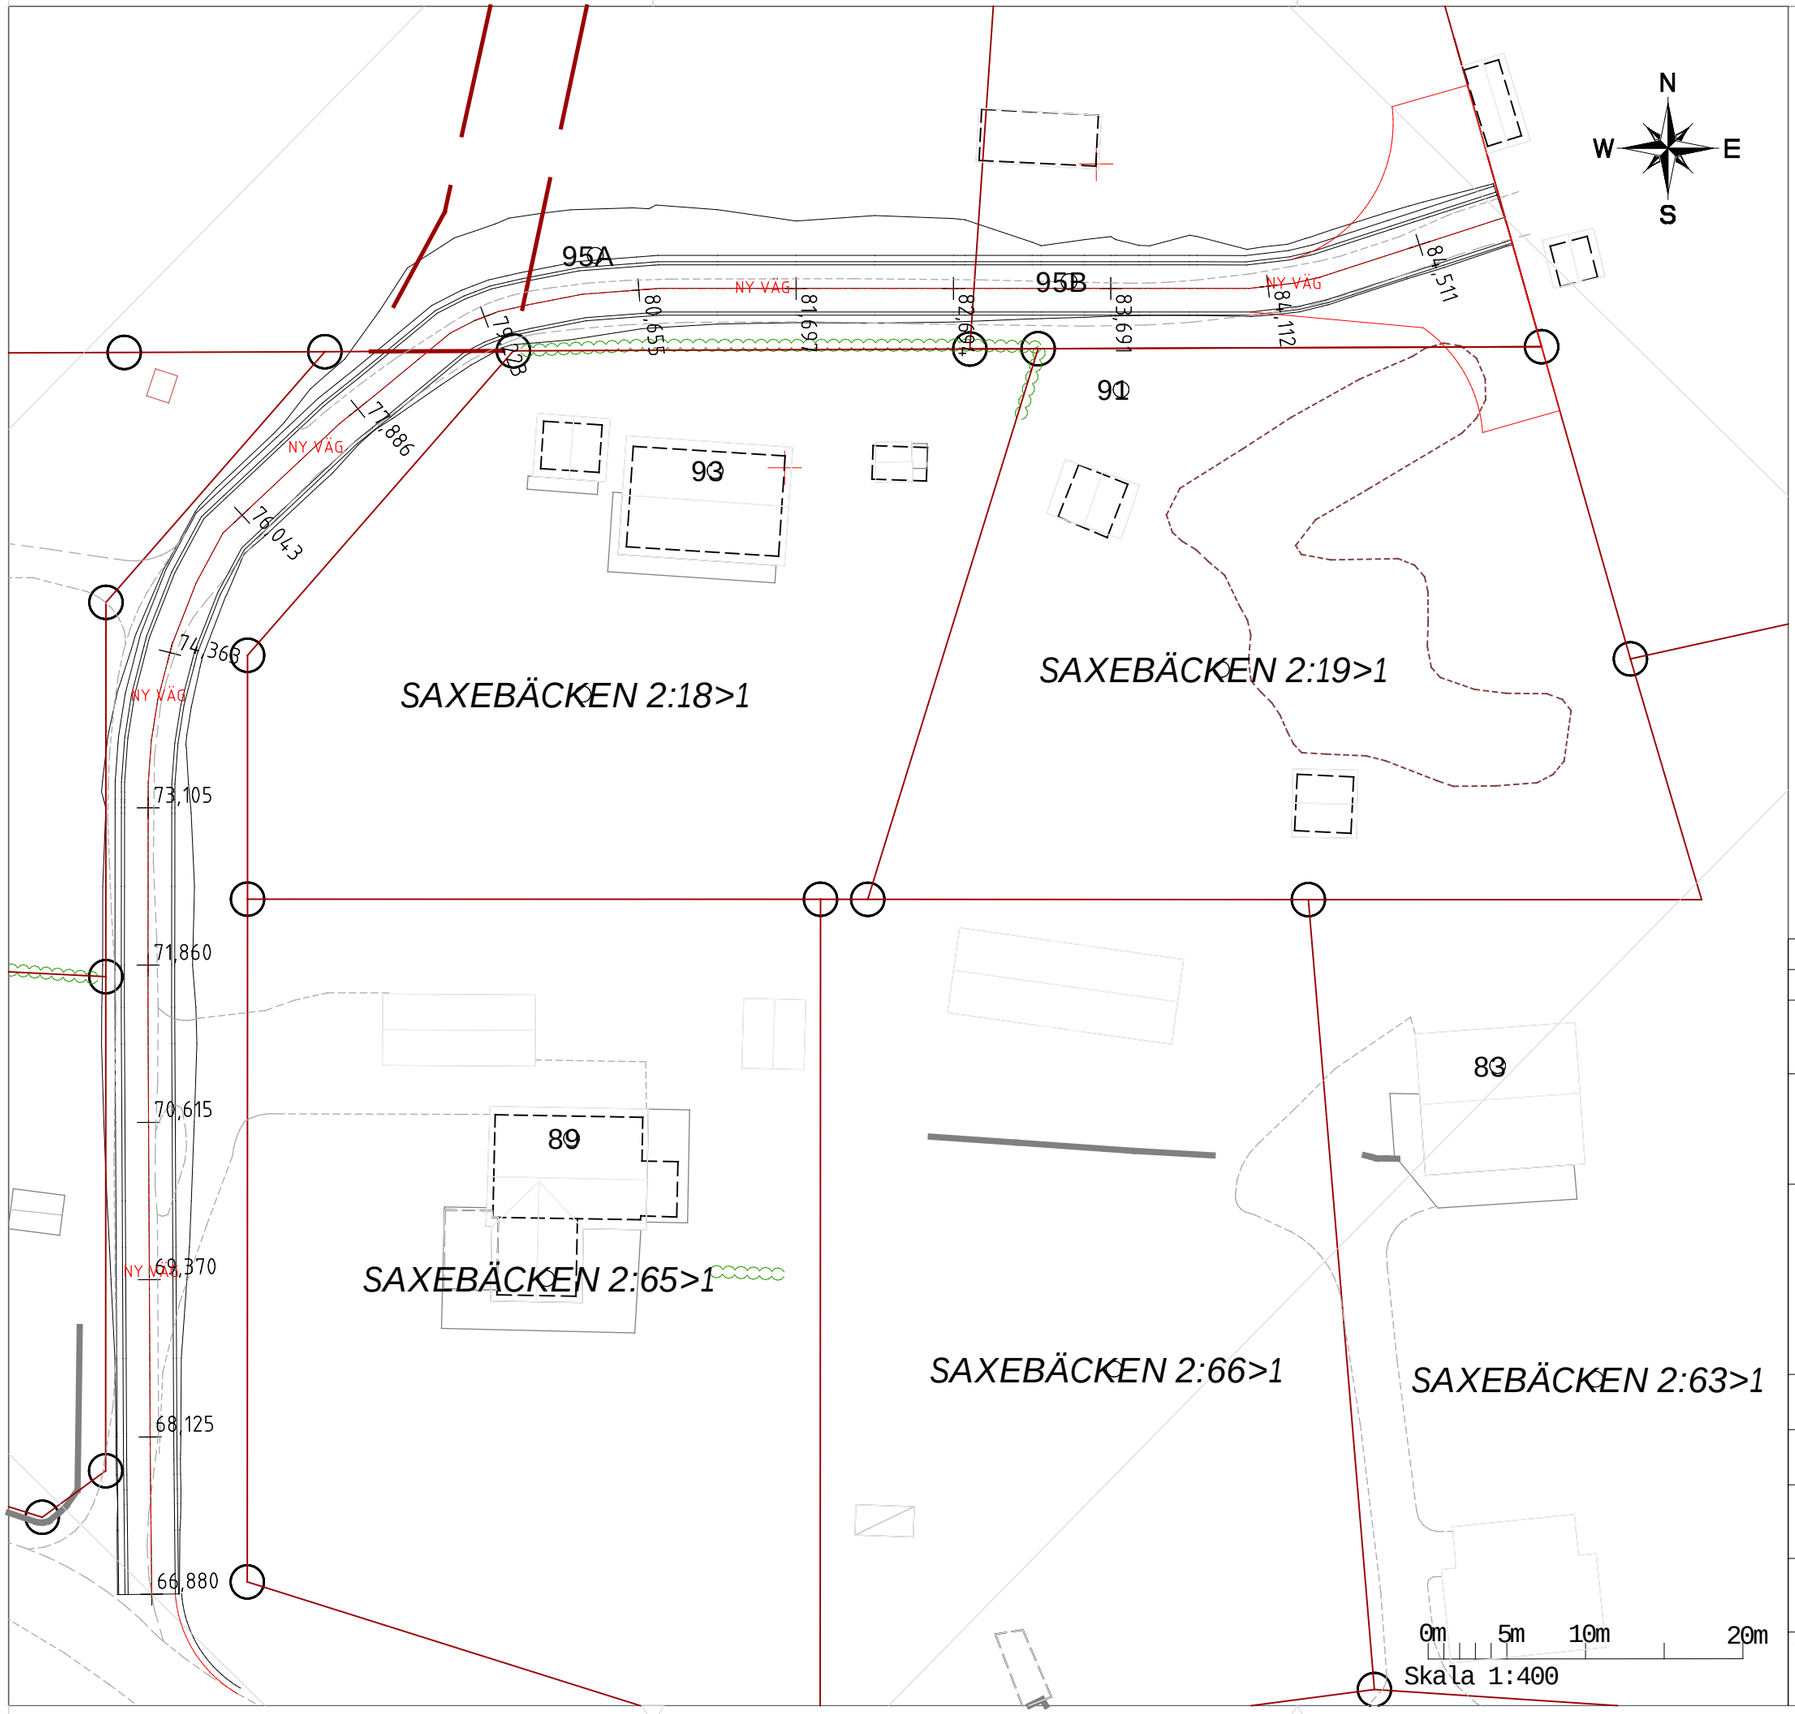

Förklaringar

- = Befintlig Väg
- = Fastighetsgräns
- = Centrumlinje Ny Väg
- = Väglinjer

REV	ANT	ÄNDRINGEN AVSER	DATUM	SIGN

GRANSKNINGSHANDLING

Väg Saxebäcken

MA SCHAKT

MA SCHAKT AB
Box 542
Alingsås
44138
mathias@maschakt.se
maschakt.se
0733615173

UPPDRAG NR	RITAD/KONSTR AV	HANDLÄGGARE
?	M Karlsson	M Karlsson

DATUM	ANSVARIG
2025-04-03	M S

RITNINGSBESKRIVNING

FÖRSLAG VÄG

KOORDINATSYSTEM

Sweden/SWEREF99
12 00

SKALA	RITNINGSNUMMER	REV
1 : 400	Plan: 1 av 1	1

Dnr LOV 2024-000755 – Ankom 2025-04-23

0+000,00

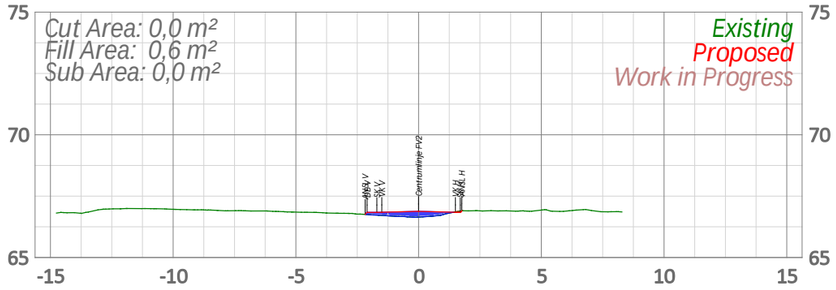

0+008,87

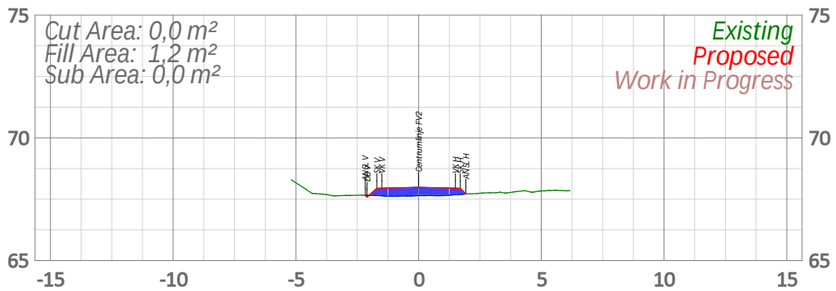

0+020,00

0+037,30

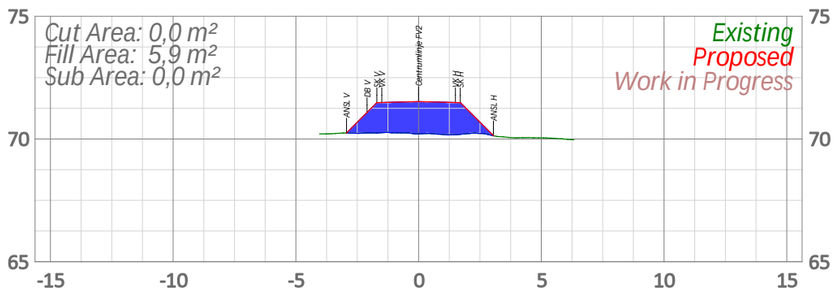

0+040,00

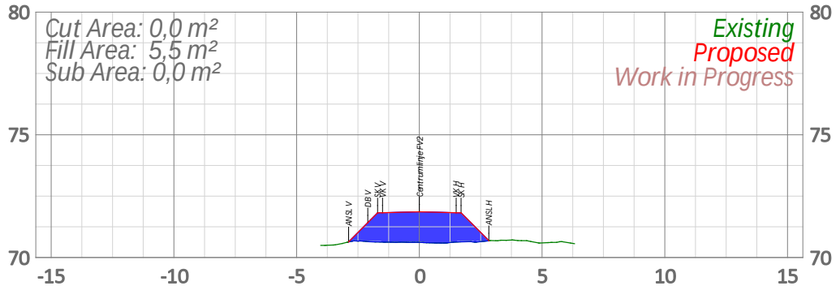

0+049,66

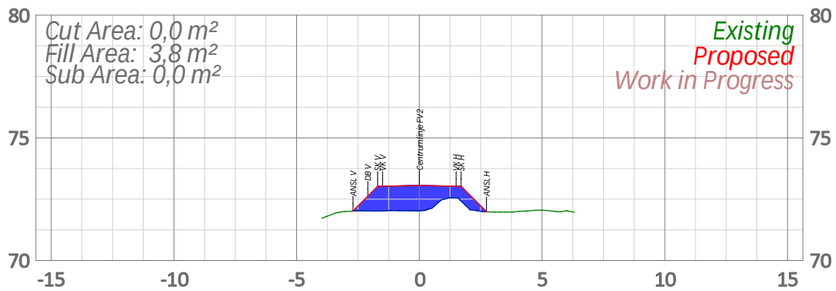

0+051,57

0+054,29

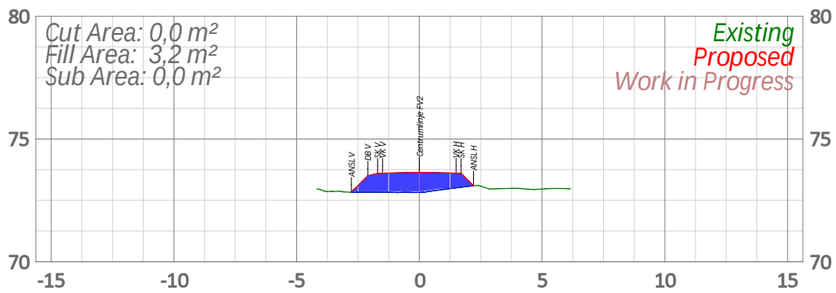

REV	ANT	ÄNDRINGEN AVSER	DATUM	SIGN

GRANSKNINGSHANDLING

Väg Saxebäcken

MA SCHAKT AB
Box 542
Alingsås
44138
mathias@maschakt.se
maschakt.se
0733615173

UPPDRAG NR	RITAD/KONSTR AV	HANDLÄGGARE
?	M Karlsson	M Karlsson

DATUM	ANSVARIG
2025-04-03	M S

RITNINGSBESKRIVNING

FÖRSLAG VÄG

KOORDINATSYSTEM

Sweden/SWEREF99
12 00

SKALA	RITNINGSNUMMER	REV
1 : XXX	Sections: 1 av 5	1

0+056,89

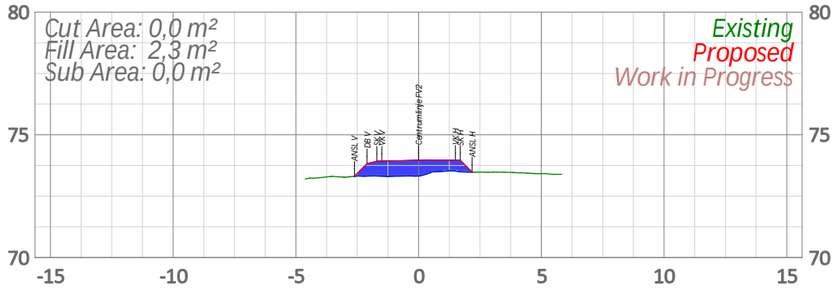

0+060,00

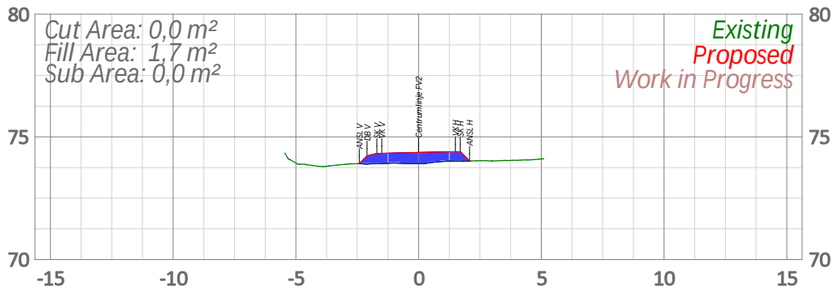

0+060,52

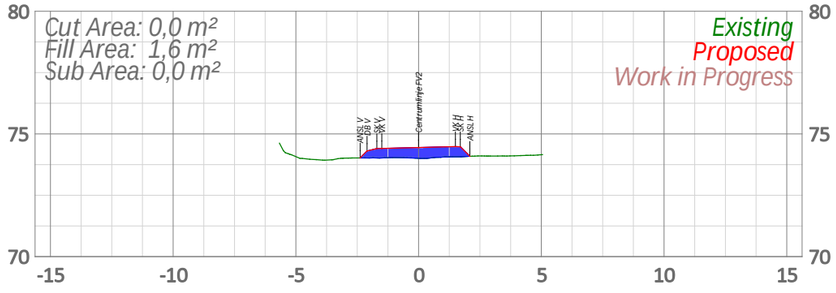

0+064,73

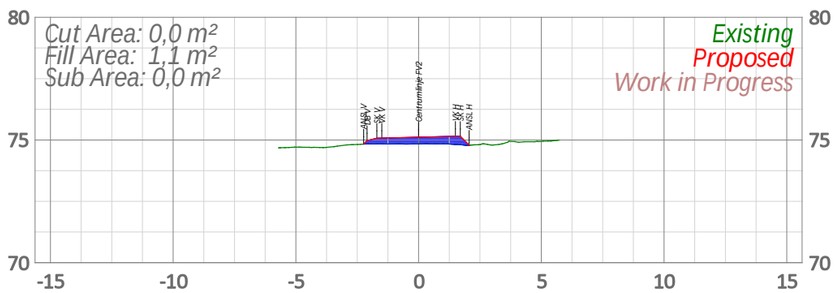

0+068,32

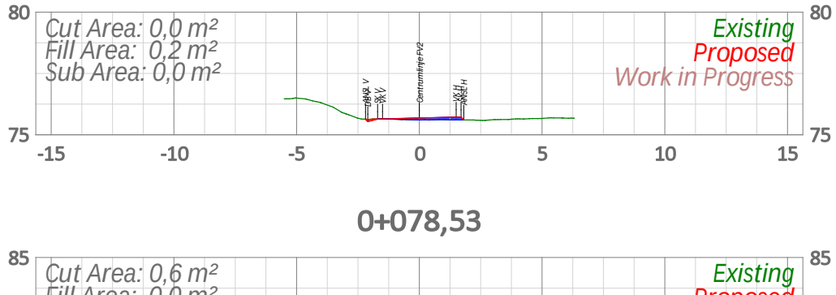

0+078,53

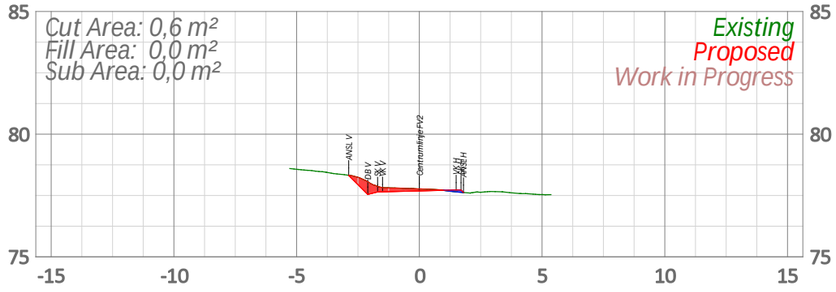

0+080,00

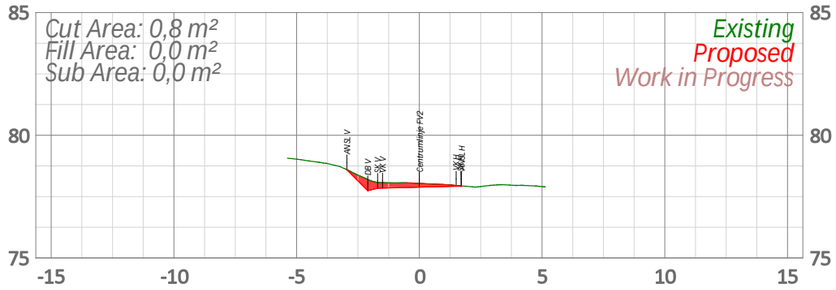

0+081,35

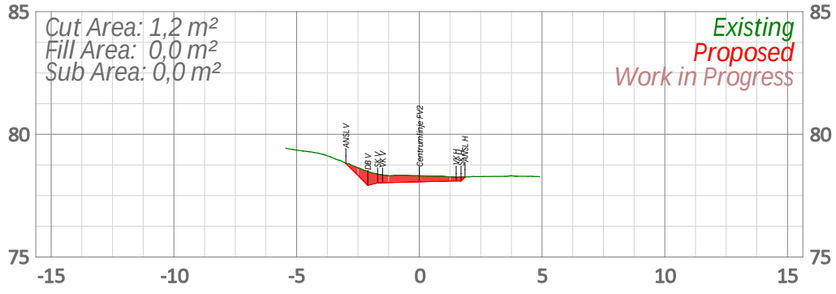

REV	ANT	ÄNDRINGEN AVSER	DATUM	SIGN

GRANSKNINGSHANDLING

Väg Saxebäcken

MA SCHAKT AB
Box 542
Alingsås
44138
mathias@maschakt.se
maschakt.se
0733615173

UPPDRAG NR	RITAD/KONSTR AV	HANDLÄGGARE
?	M Karlsson	M Karlsson

DATUM	ANSVARIG
2025-04-03	M S

RITNINGSBESKRIVNING

FÖRSLAG VÄG

KOORDINATSYSTEM

Sweden/SWEREF99
12 00

SKALA	RITNINGSNUMMER	REV
1 : XXX	Sections: 2 av 5	1

0+087,59

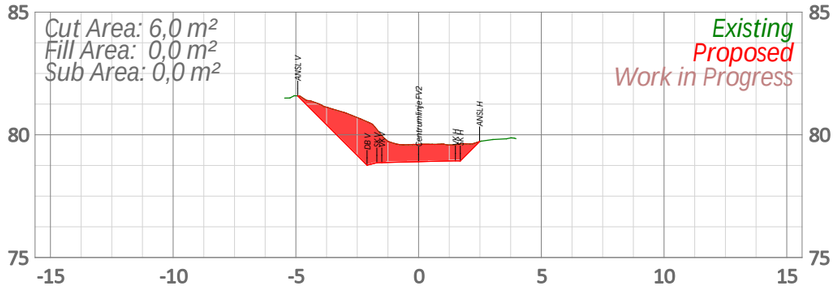

0+089,35

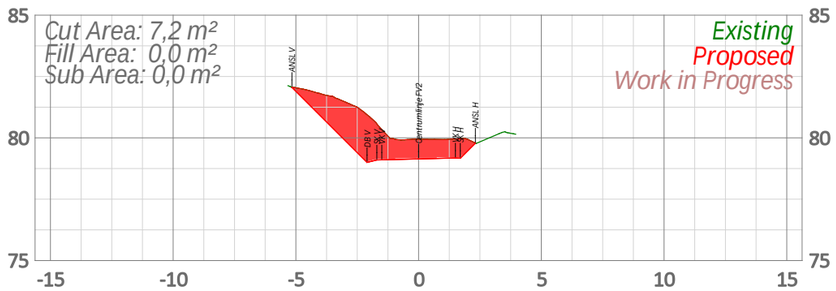

0+090,94

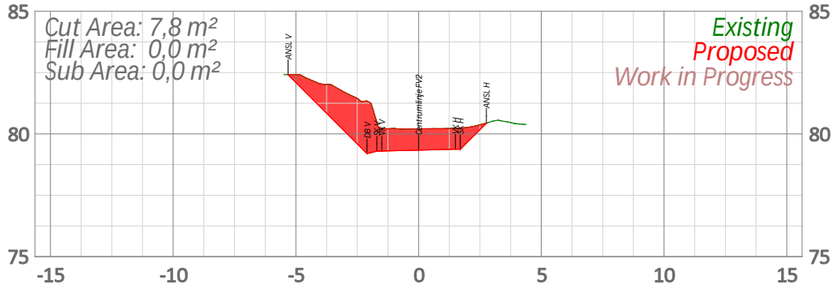

0+092,83

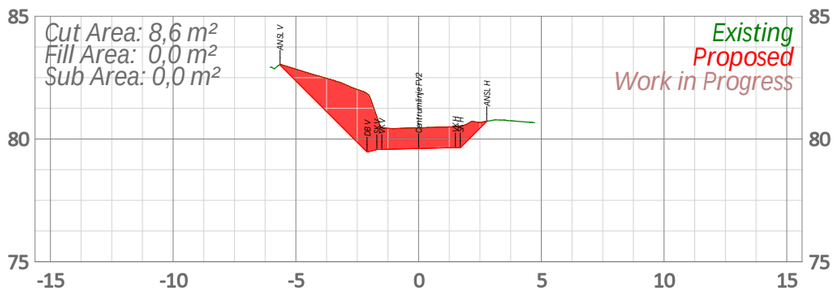

0+096,40

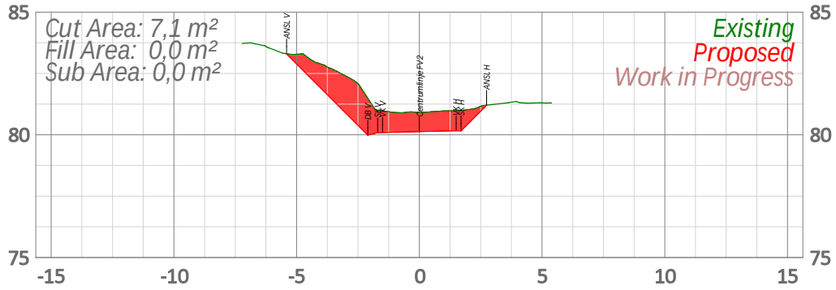

0+100,00

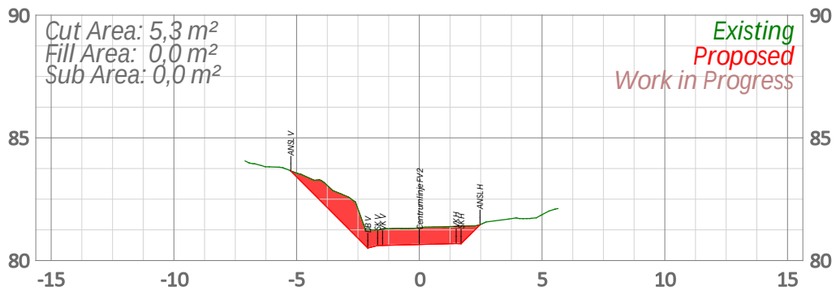

0+101,30

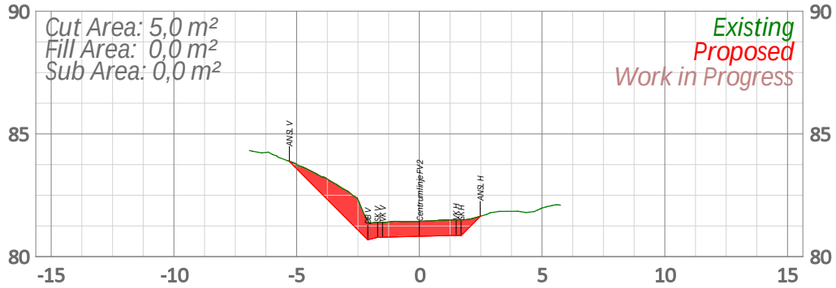

0+120,00

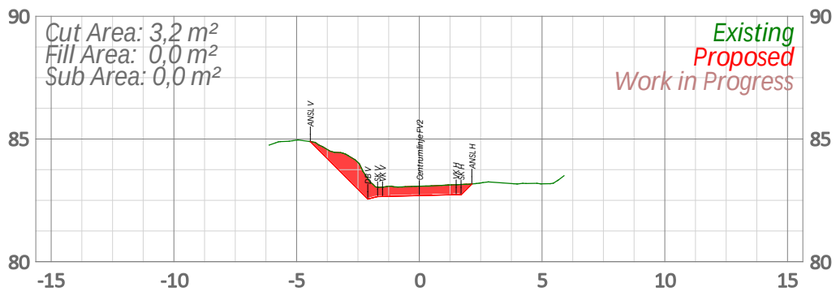

REV	ANT	ÄNDRINGEN AVSER	DATUM	SIGN

GRANSKNINGSHANDLING

Väg Saxebäcken

MA SCHAKT AB
Box 542
Alingsås
44138
mathias@maschakt.se
maschakt.se
0733615173

UPPDRAG NR	RITAD/KONSTR AV	HANDLÄGGARE
?	M Karlsson	M Karlsson

DATUM	ANSVARIG
2025-04-03	M S

RITNINGSBESKRIVNING

FÖRSLAG VÄG

KOORDINATSYSTEM

Sweden/SWEREF99
12 00

SKALA	RITNINGSNUMMER	REV
1 : XXX	Sections: 3 av 5	1

0+120,73

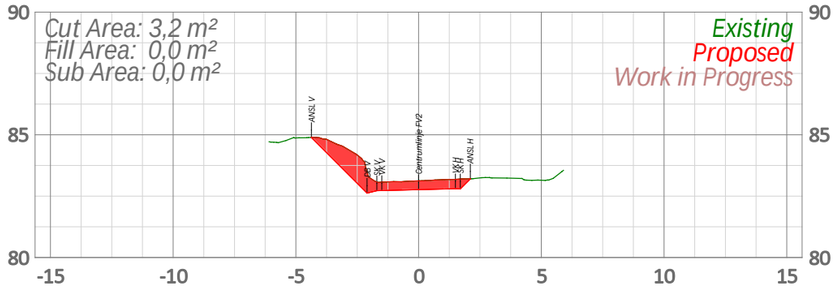

0+125,58

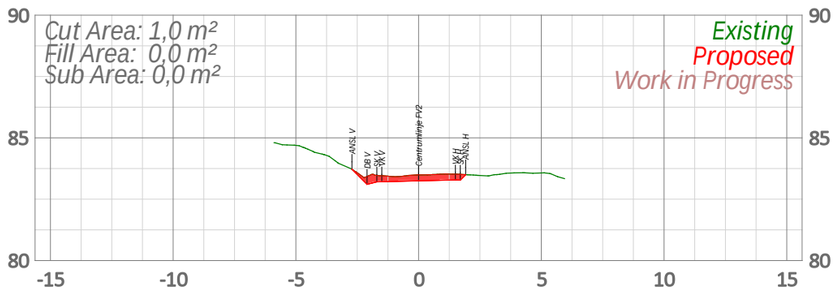

0+128,32

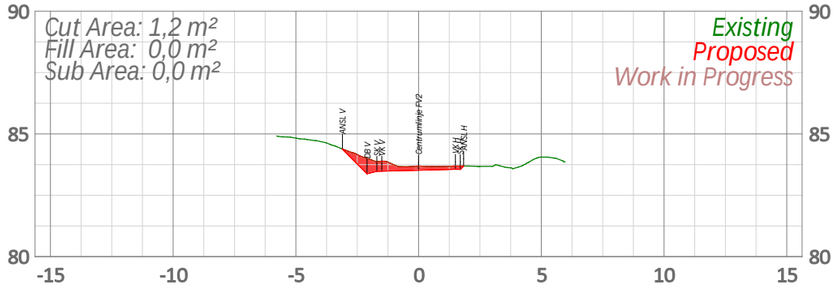

0+130,30

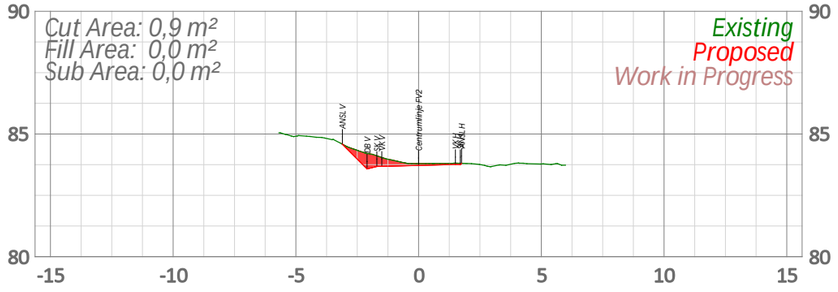

0+132,50

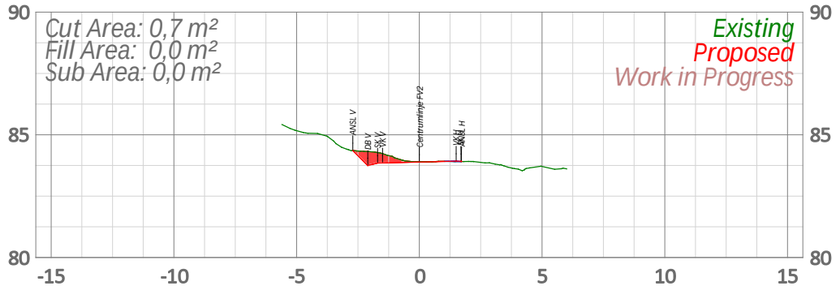

0+135,48

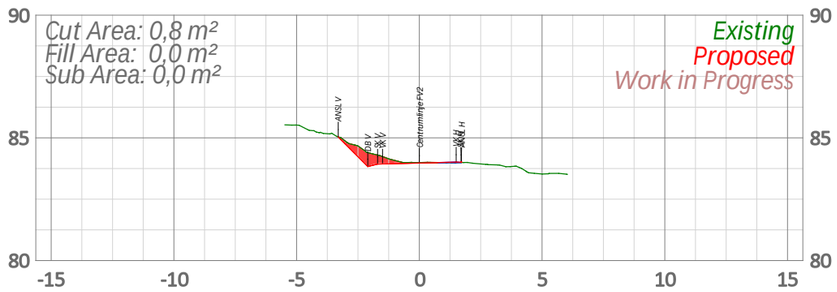

0+138,79

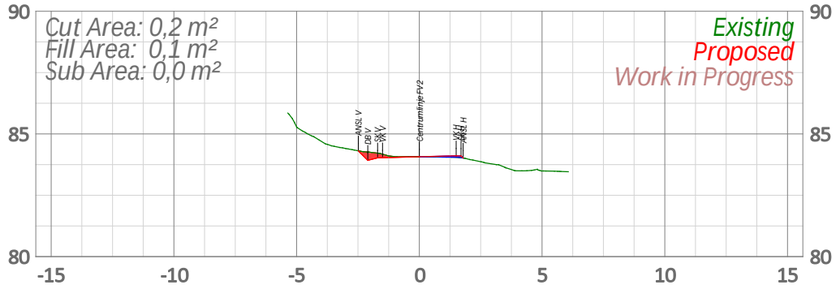

0+140,00

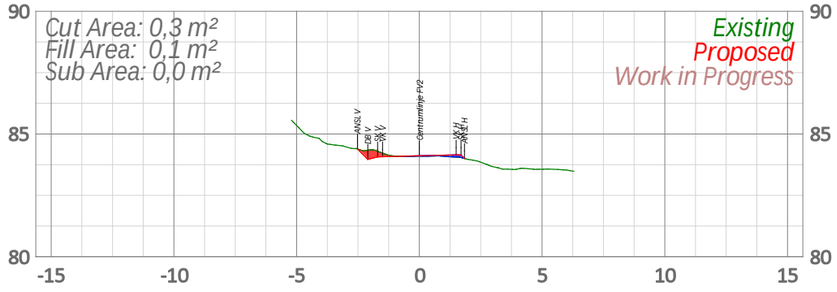

REV	ANT	ÄNDRINGEN AVSER	DATUM	SIGN

GRANSKNINGSHANDLING

Väg Saxebäcken

MA SCHAKT

MA SCHAKT AB
Box 542
Alingsås
44138
mathias@maschakt.se
maschakt.se
0733615173

UPPDRAG NR	RITAD/KONSTR AV	HANDLÄGGARE
?	M Karlsson	M Karlsson

DATUM	ANSVARIG
2025-04-03	M S

RITNINGSBESKRIVNING

FÖRSLAG VÄG

KOORDINATSYSTEM

Sweden/SWEREF99
12 00

SKALA	RITNINGSNUMMER	REV
1 : XXX	Sections: 4 av 5	1

0+141,69

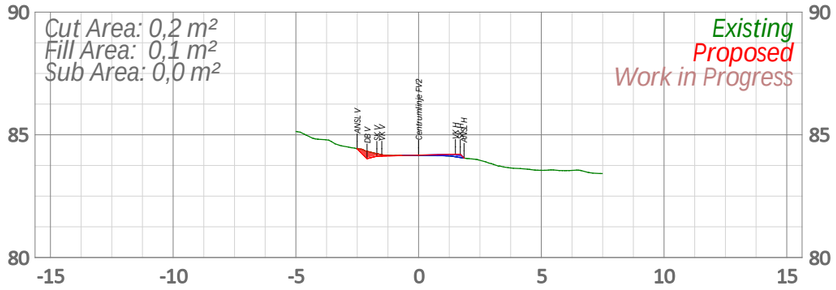

0+143,43

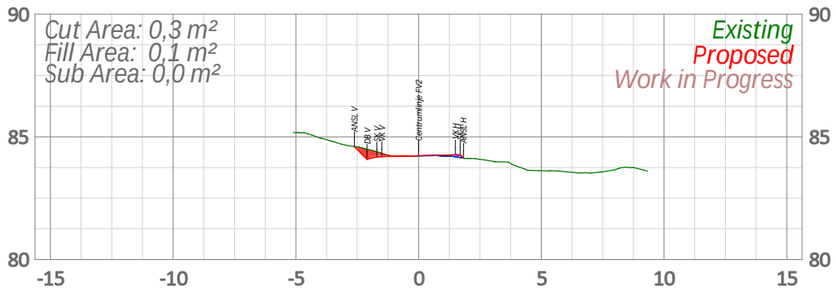

0+155,66

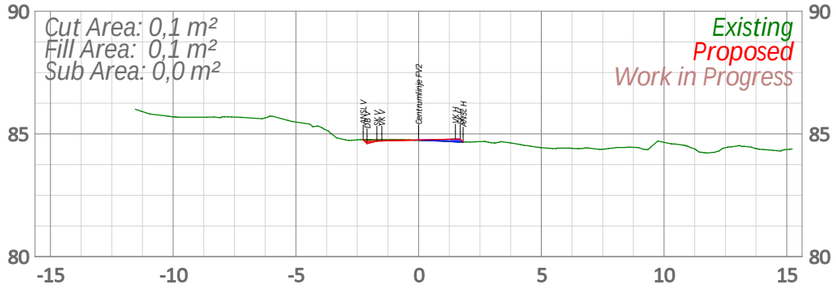

REV	ANT	ÄNDRINGEN AVSER	DATUM	SIGN

GRANSKNINGSHANDLING

Väg Saxebäcken

MA SCHAKT AB
Box 542
Alingsås
44138
mathias@maschakt.se
maschakt.se
0733615173

UPPDRAG NR	RITAD/KONSTR AV	HANDLÄGGARE
?	M Karlsson	M Karlsson

DATUM	ANSVARIG
2025-04-03	M S

RITNINGSBESKRIVNING

FÖRSLAG VÄG

KOORDINATSYSTEM

Sweden/SWEREF99
12 00

SKALA	RITNINGSNUMMER	REV
1 : XXX	Sections: 5 av 5	1

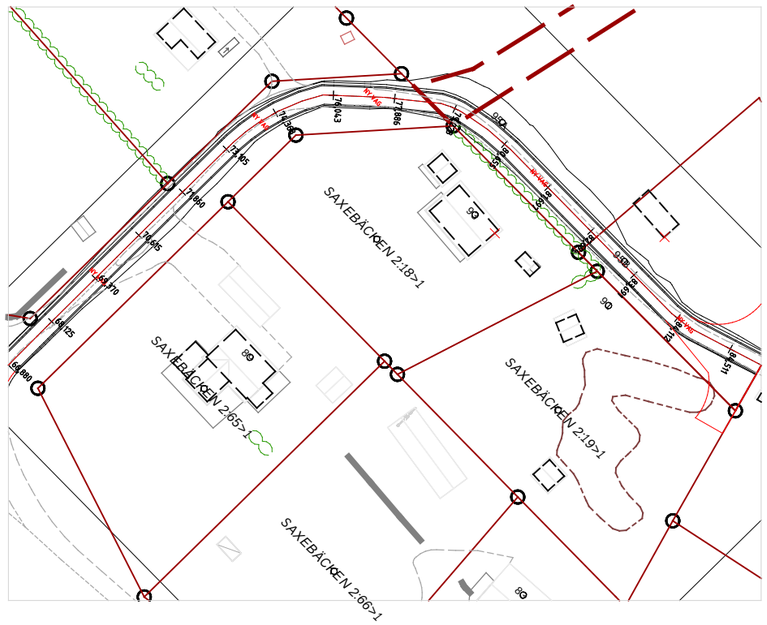

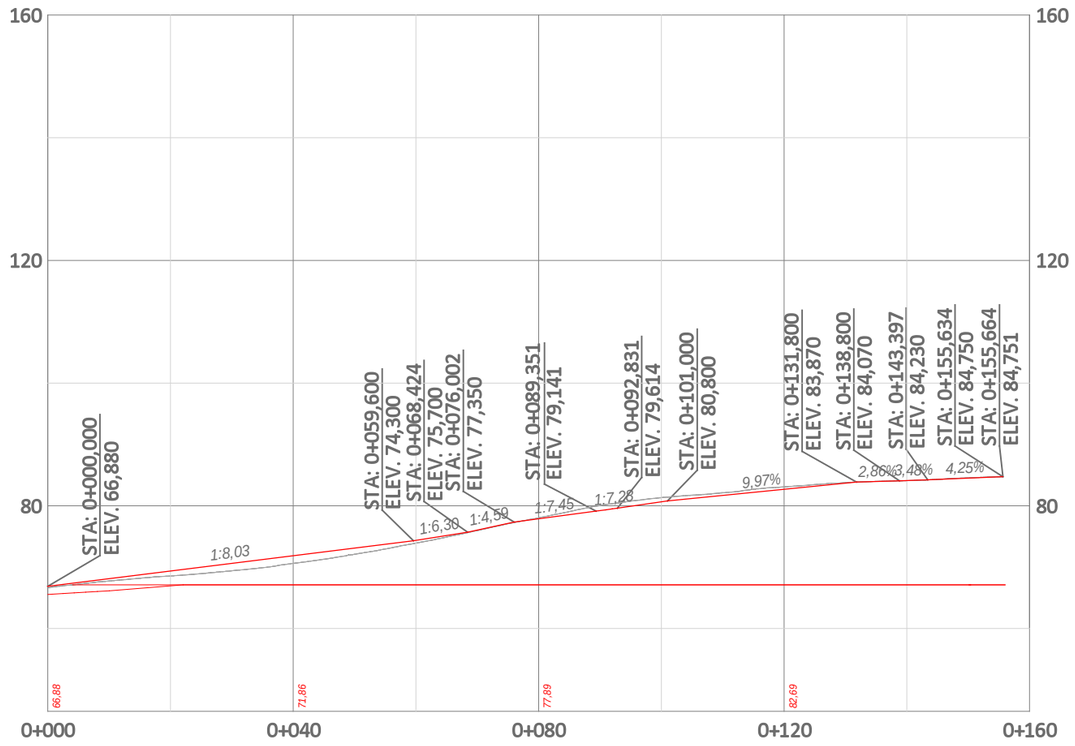

REV	ANT	ÄNDRINGEN AVSER	DATUM	SIGN

GRANSKNINGSHANDLING

Väg Saxebäcken

MA SCHAKT AB
Box 542
Alingsås
44138
mathias@maschakt.se
maschakt.se
0733615173

UPPDRAG NR	RITAD/KONSTR AV	HANDLÄGGARE
?	M Karlsson	M Karlsson
DATUM: 2025-04-03	ANSVARIG: M S	

RITNINGSBESKRIVNING

FÖRSLAG VÄG

KOORDINATSYSTEM

Sweden/SWEREF99
12 00

SKALA	RITNINGSNUMMER	REV
1 : 1000	Plan & Profile: 1 av 1	1