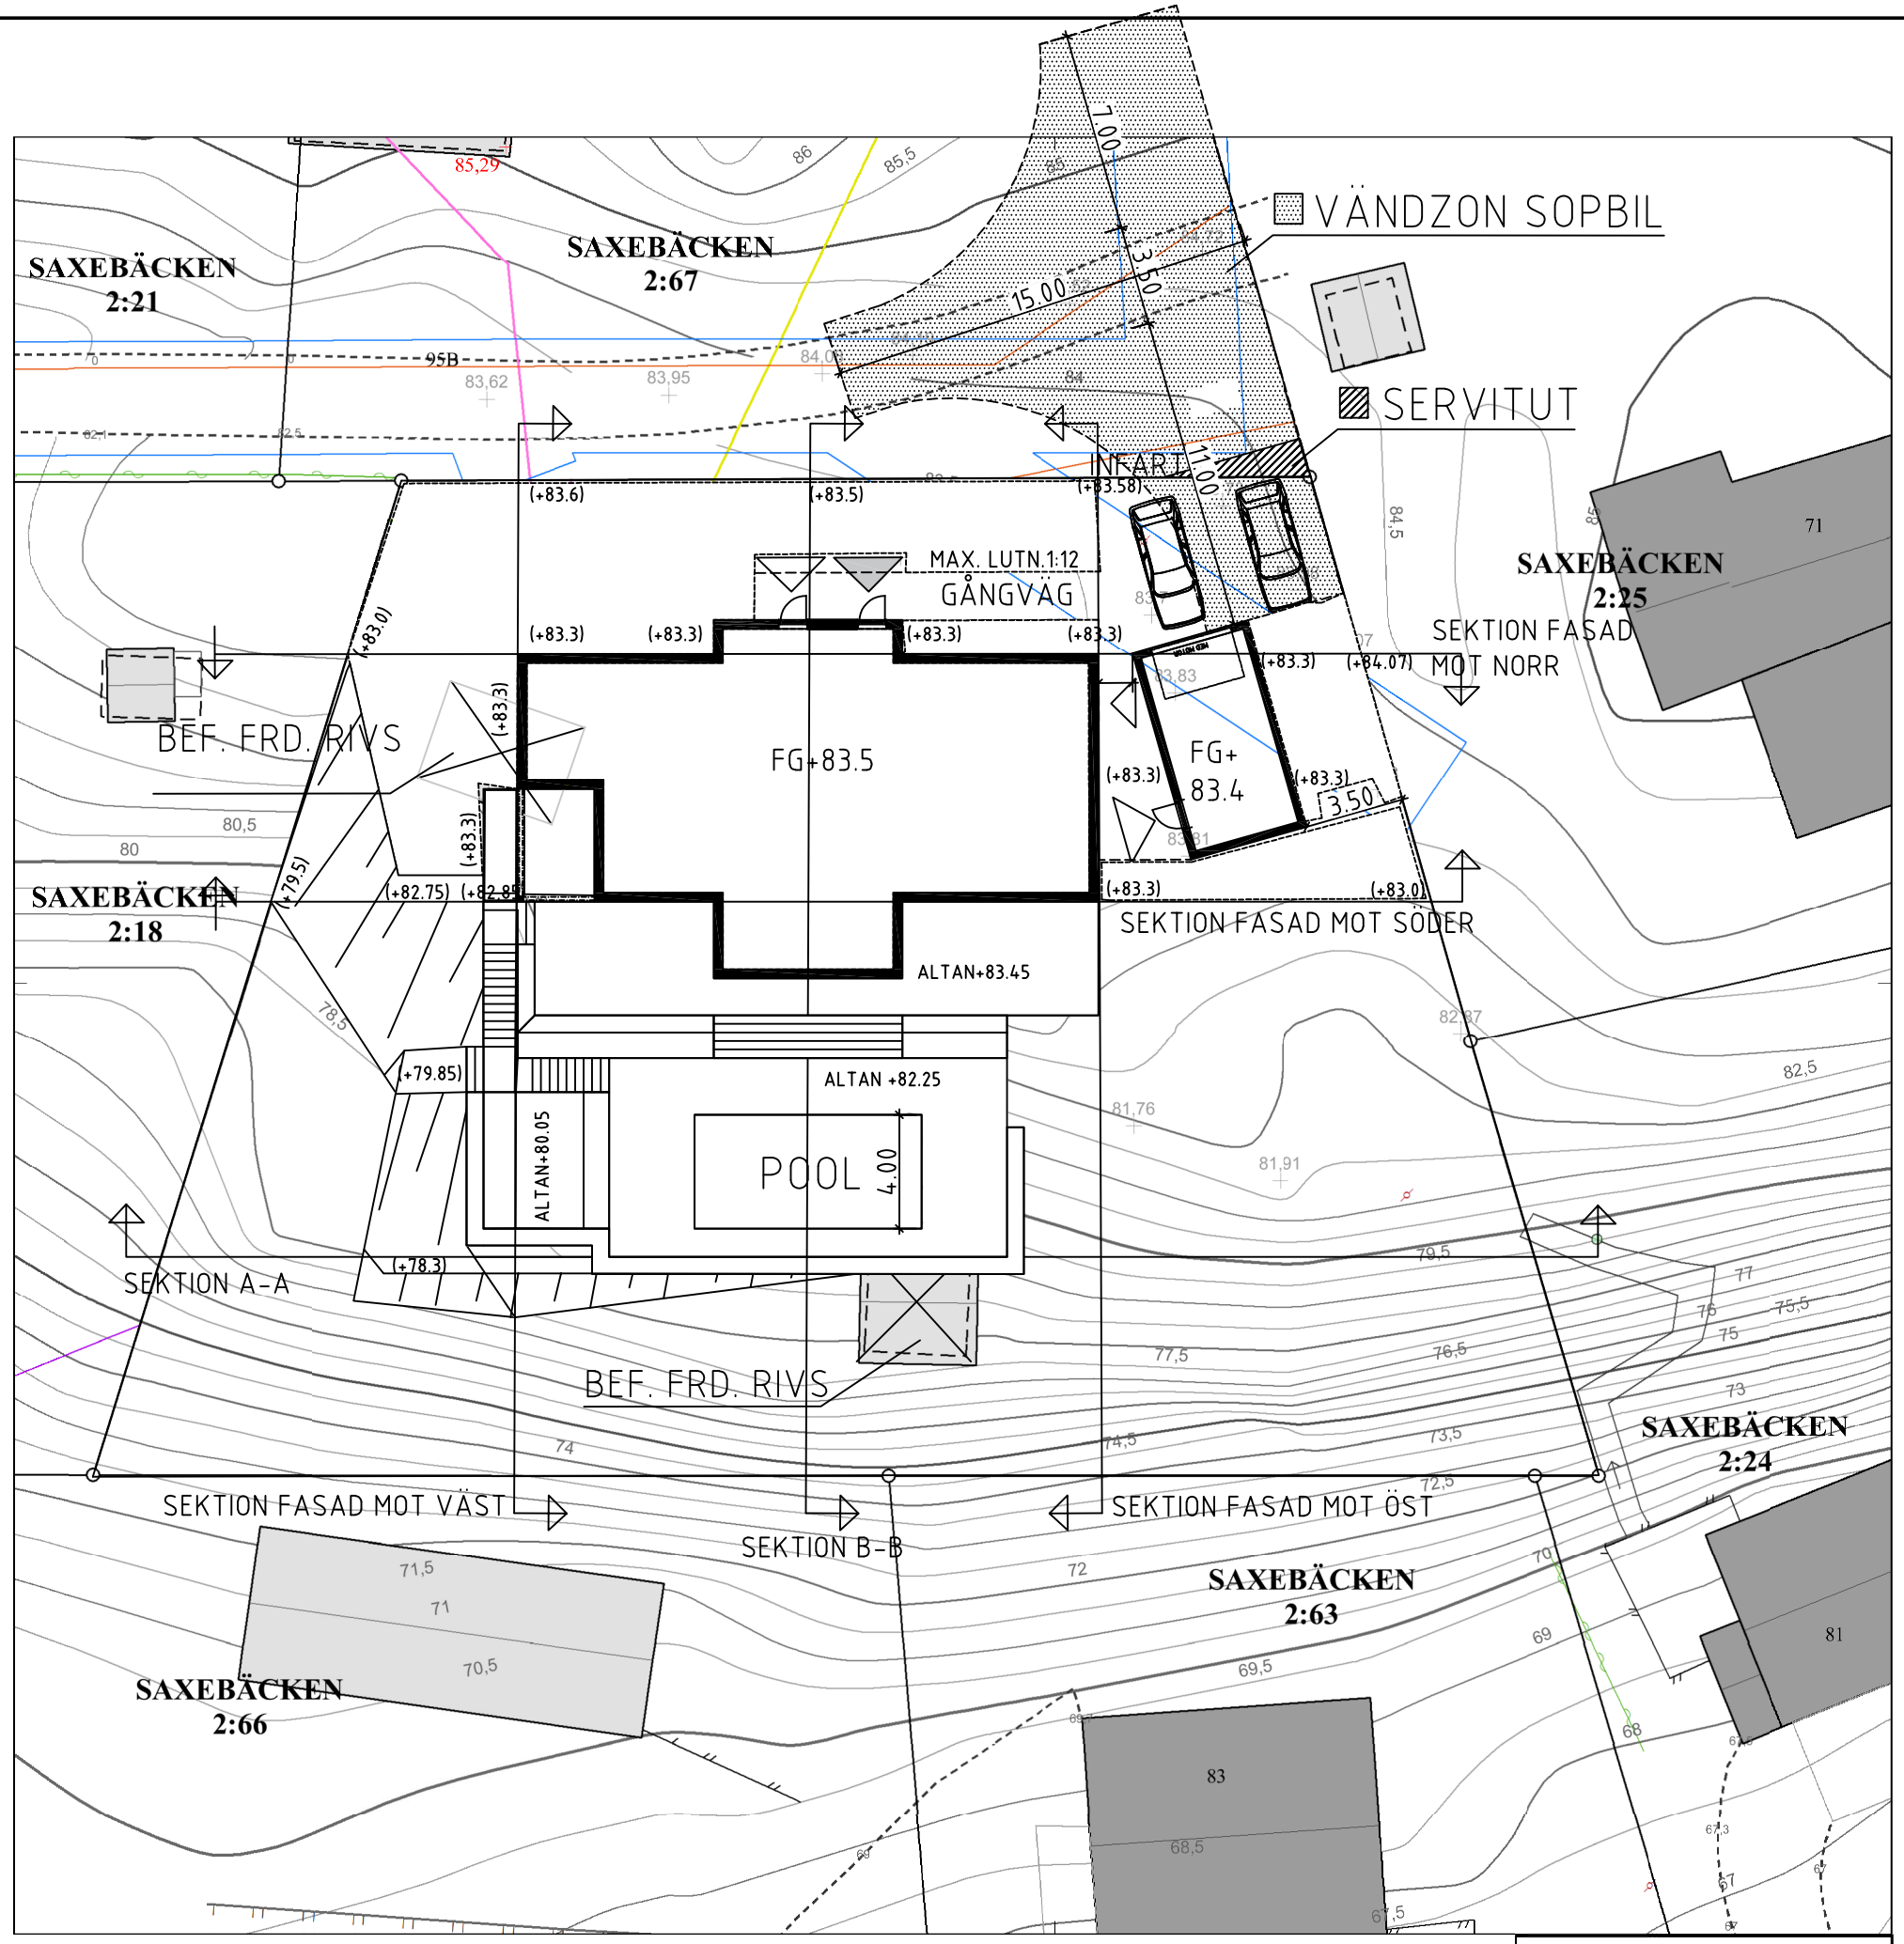

Fastighet inom strandskydd

ALINGSÅS KOMMUN

NYBYGGNADSKARTA

Teckenförklaring:

- Gränspunkt
- Fastighetsgräns
- Gemensamhets-anläggning
- Servitut
- Gemensamhets-anläggningsgräns
- Ledningsrättsgräns
- Servitutsgräns
- Servitut
- Gemensamhets-anläggning
- Underkant fasad
- Ledningsstolpe
- Skärmtak
- Altan (Terrass)
- Trappa
- Husliv
- Tak
- Bostad
- Komplementbyggnad
- Häck, Mitt
- Staket, Mitt
- Stödmur, kant
- Berg
- Markhöjd
- 92,3 Vägkantshöjd
- Vägkant
- Höjdkurva

A-08

MARKPLANERING
MARKSEKTIONER 250326
HÖJDER 250424

Kartan är framställd av tillgängligt digitalt kartmaterial. Ingen redovisning av ledningsdragning. Ej heller någon kontroll av grundkartans aktualitet är gjord. Det tillkommer den sökande att själv informera om ändrade förhållanden.

Nytillkommen åtgärd

Färdigt golv +

Kartan upprättad av:

Caroline Söder
Mätningsingenjör
Koordinatsystem: SWEREF 99 12 00 Höjdsystem: RH2000 A3-format

Fastighet:

SAXEBÄCKEN 2:19

i Alingsås kommun

Underlag till situationsplan	Detaljplan: Ej plan
Konsult:	
☐ Planavgift debiteras	Areal : 1489 m²
☐ Fastighetsbildning erfordras	Datum: 2024-11-01

Dnr LOV 2024-000755 – Ankom 2025-04-25