Dnr LOV 2026-000403 – Ankom 2026-09-10

ALINGSÅS KOMMUN

# NYBYGGNADSKARTA

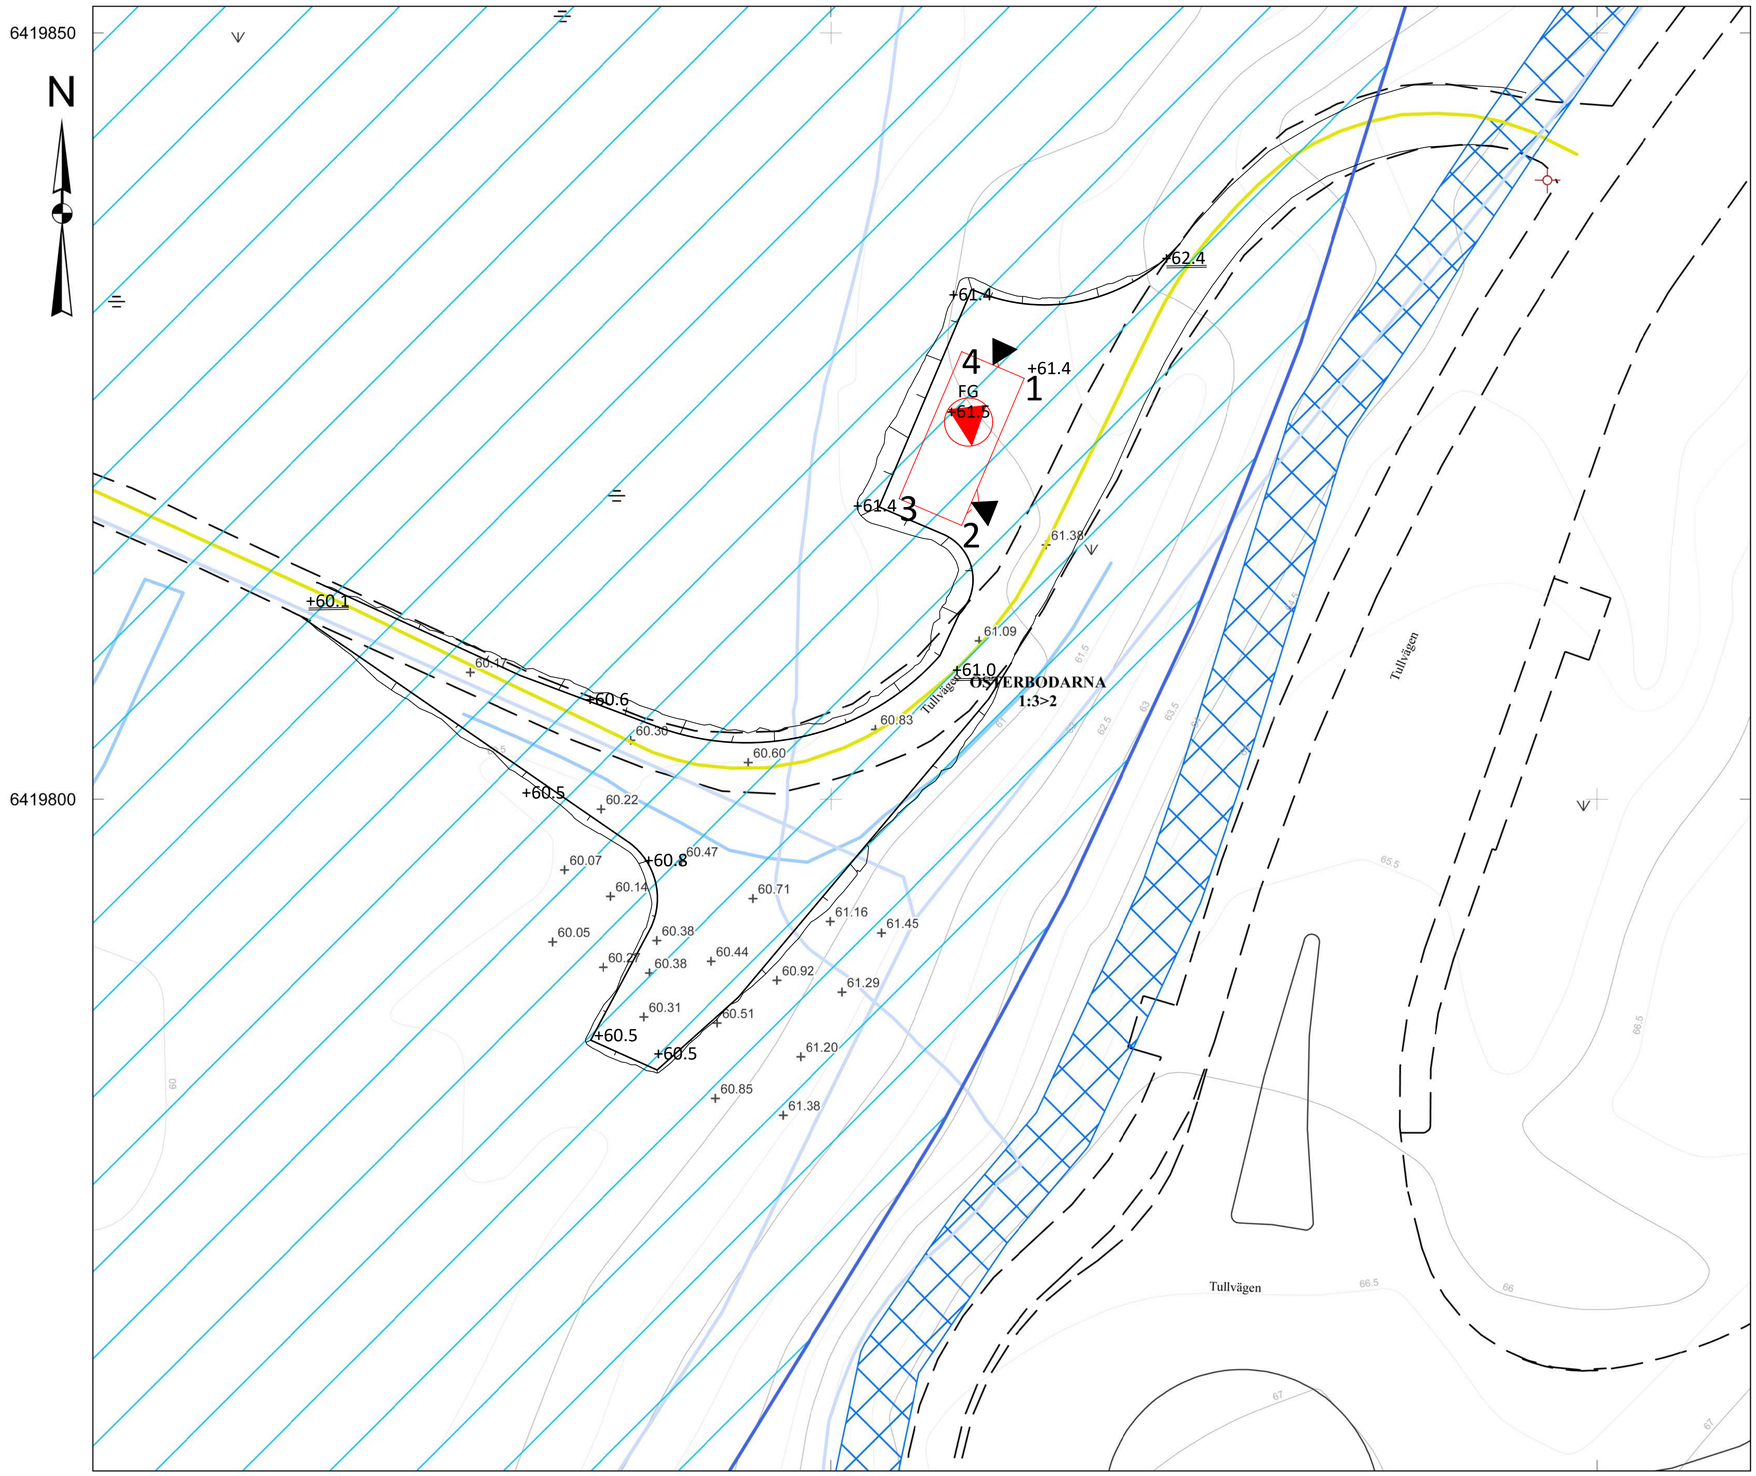


**Fastighet inom strandskydd**

**Teckenförklaring:**

- Strandskydd
- Ledningsrättsgräns
- Gemensamhetsanläggning
- Ledningsrätt
- Ledningsrätt
- Belysningsstolpe
- Kärr
- Äng
- Vattendrag, Dike
- Markhöjd
- Höjdkurva
- Körbana
- Refug

Teckenförklaring

- Ny pumpstation
- Ny Vägkant
- Slänt
- +60.8 Ny höjd
- +61.0 Befintlig höjd

**HUSHÖRN**

| nr. | N | E |
|---|---|---|
| 1 | 6 419 827,490 | 178 912,589 |
| 2 | 6 419 817,885 | 178 908,497 |
| 3 | 6 419 819,625 | 178 904,412 |
| 4 | 6 419 829,230 | 178 908,504 |

**Kartan är framställd av tillgängligt digitalt kartmaterial. Ingen redovisning av ledningsdragning. Ej heller någon kontroll av grundkartans aktualitet är gjord. Det tillkommer den sökande att själv informera om ändrade förhållanden.**

Nytillkommen åtgärd

Färdigt golv +

+61,5

Kartan upprättad av:

Fredrik Kärrman, Mät-ingenjör

Koordinatsystem: SWEREF 99 12 00
Höjdsystem: RH2000

Fastigheten:

## ÖSTERBODARNA 1:3 del av

i Alingsås kommun

| | |
|---|---|
| Underlag till situationsplan | Detaljplan: ej plan |
| Konsult: | |
| ☐ Planavgift debiteras | Areal : -m² |
| ☐ Fastighetsbildning erfordras | Datum: 2026-01-07 |