
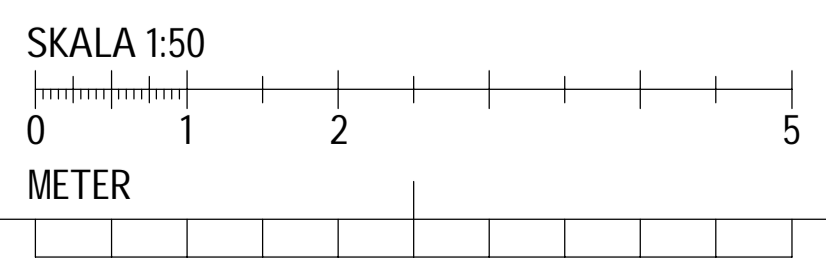


FÖRKLARINGAR

HÖJD ANGIVEN UTAN PARENTES ÄR ENLIGT HÖJDSYSTEM RH2000, HÖJD INOM PARENTES ÄR ENLIGT FÖR PLATSEN GÄLLANDE HÖJDSYSTEM VID TIDPUNKTEN FÖR BYGGNADENS UPPFÖRANDE. SKILLNAD MELLAN DESSA HÖJDSYSTEM ÄR 0,224 METER.

EXEMPEL:
 +60,524 (RH2000)
 (+60,300) (ÄLDRE HÖJDSYSTEM)

EFTER BYGGNADENS UPPFÖRANDE HAR SÄTTNINGAR NOTERATS. DESSA ÄR EJ INMÄTTA MEN INNEBÄR ATT VERKLIGA HÖJDER AVVIKER NÅGOT FRÅN ANGIVNA HÖJDER.

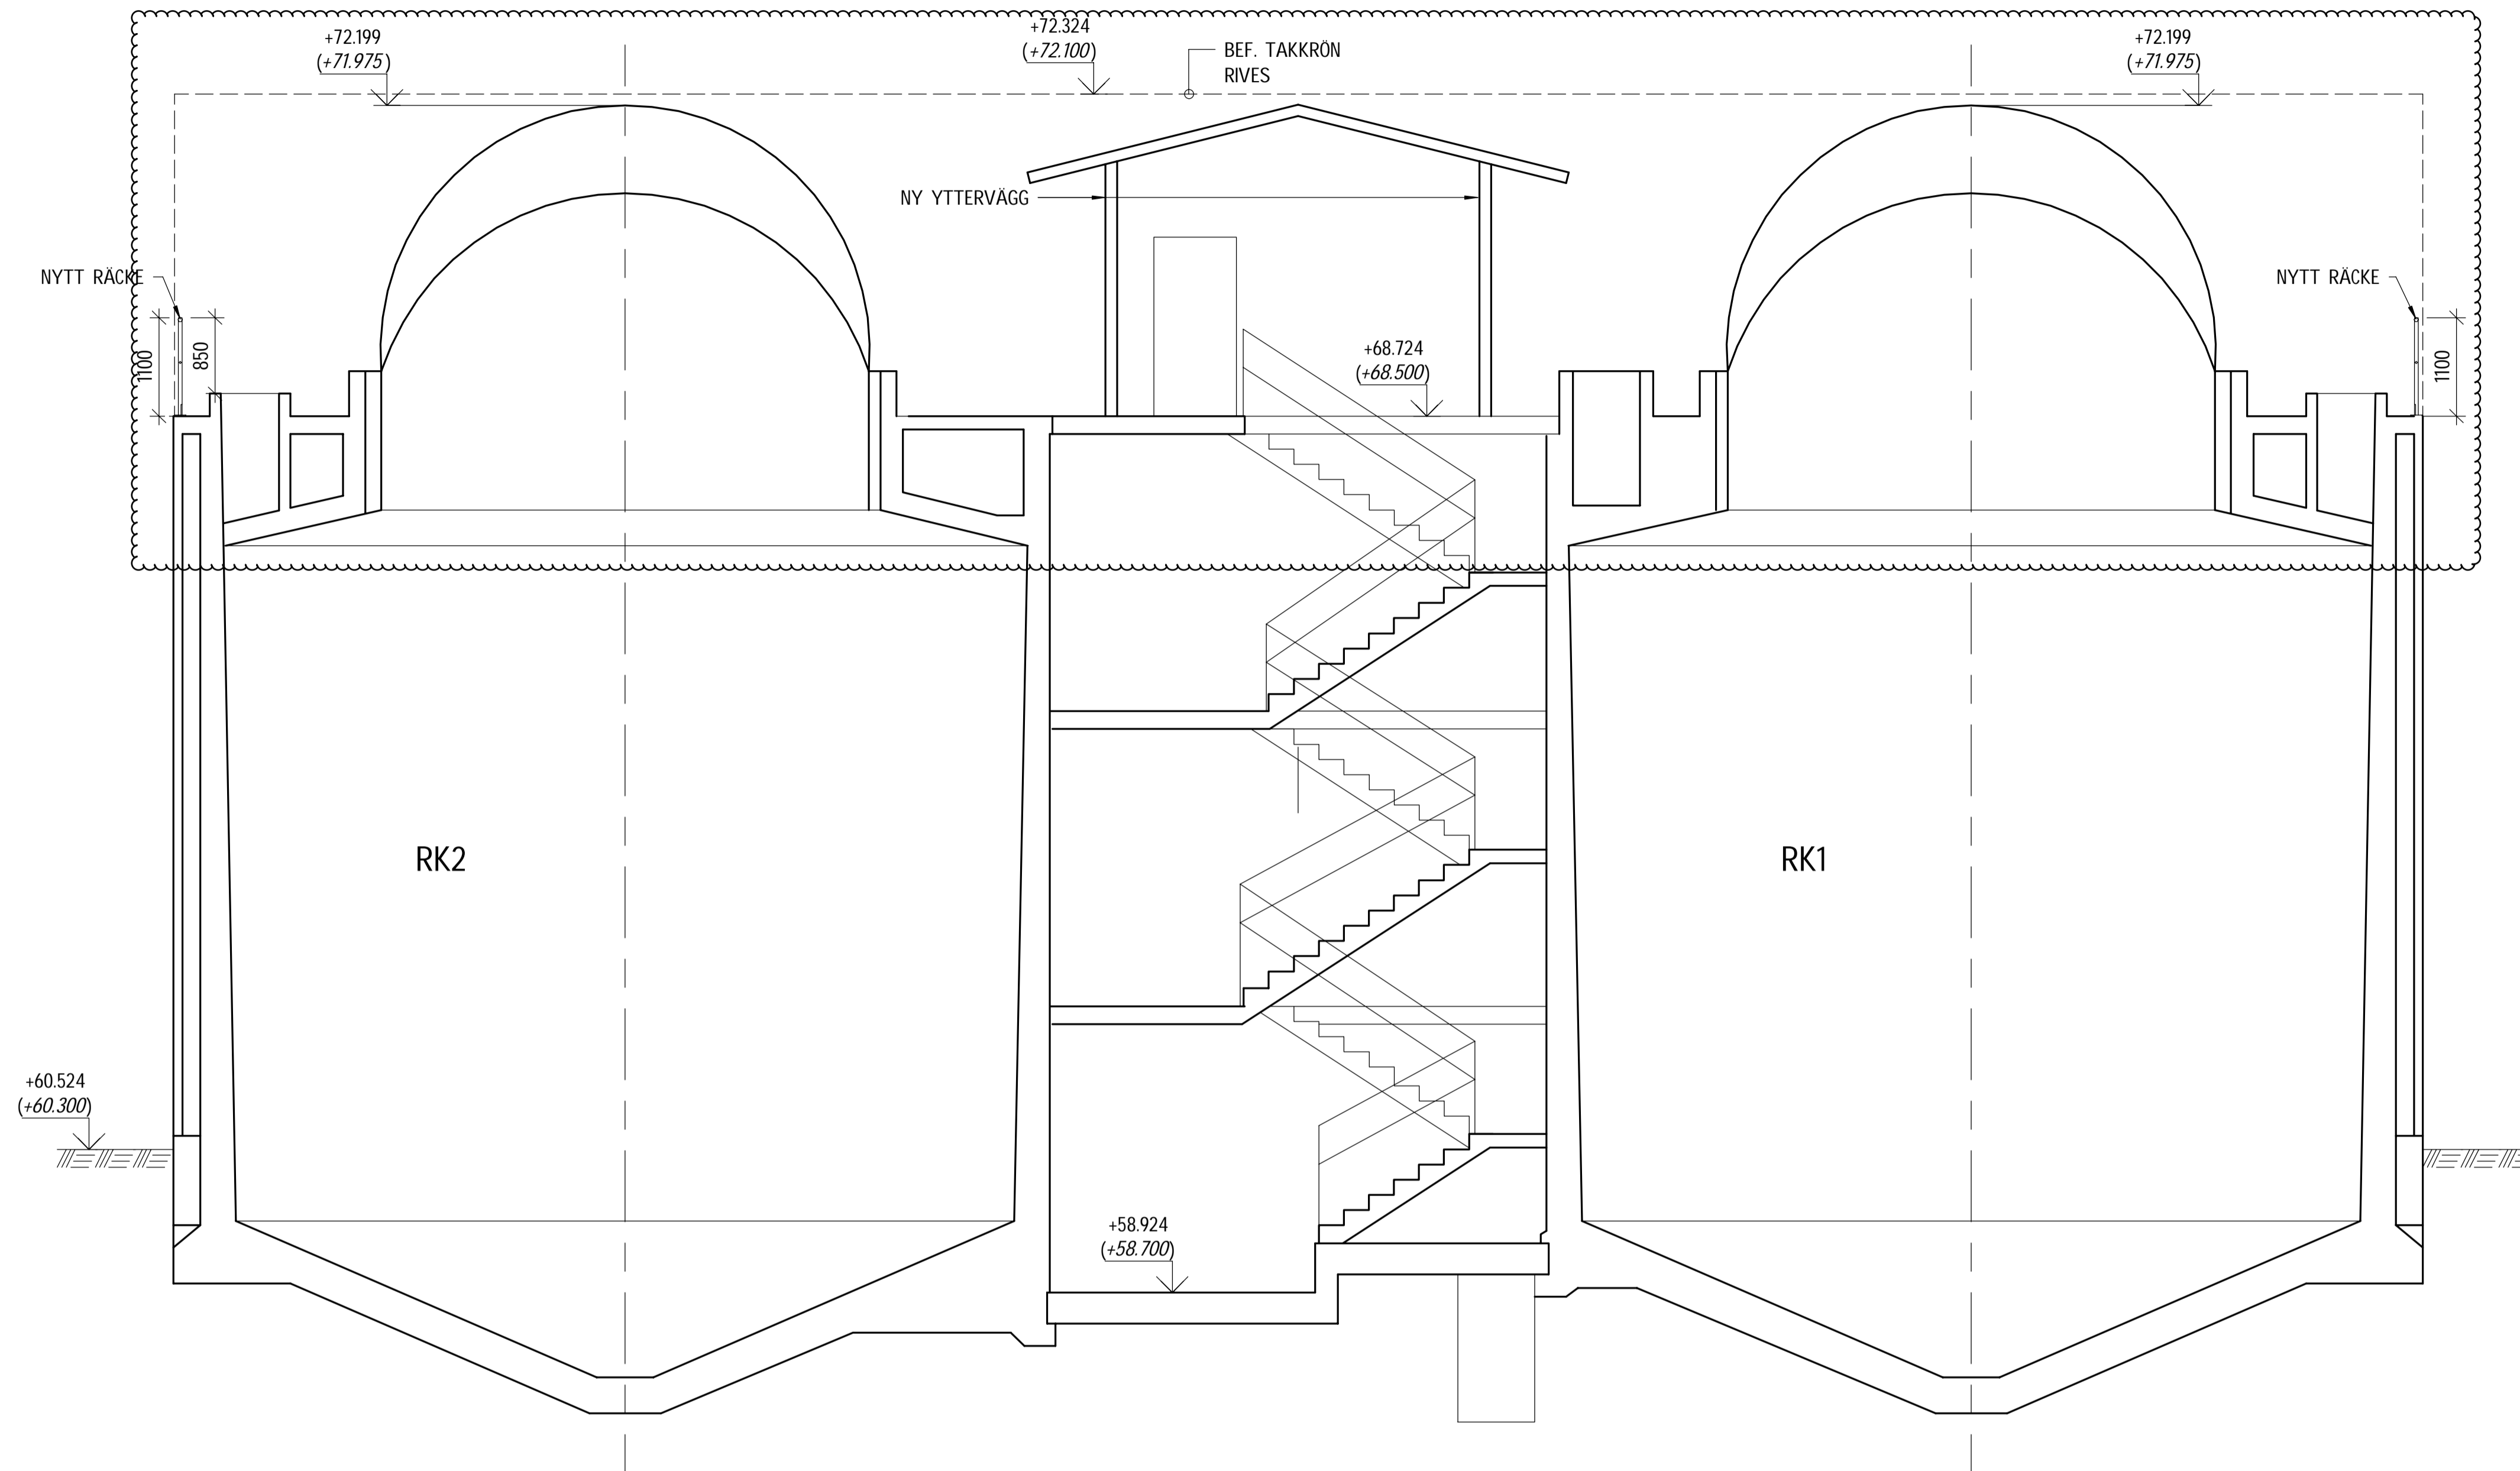

| | | | |
|-----------------------------------|------------------|----------------|------|
| BET | ANDRINGEN AVSER | DATUM | SIGN |
| BYGGLOVSHANDLING | | | |
| NOLHAGA | | | |
| AVLOPPSRENINGSVÄRK | | | |
| Ramboll Sverige AB | | RAMBOLL | |
| Tfn 010 - 615 60 00 | | | |
| Mail förnamn.efternamn@ramboll.se | | | |
| www.ramboll.se | | | |
| UPPDRAG NR | RITAD/KONSTR. AV | HANDLÄGGARE | |
| 1320051919 | GBT | F.EINARSSON | |
| DATUM | ANSVARIG | | |
| 2021-02-01 | | | |
| RÖTKAMMARE RK1, RK2 | | | |
| SEKTION A | | | |
| SKALA | NUMMER | BET | |
| A1 1:50 | | | |
| A3 1:100 | K-20-2-101 | | |