
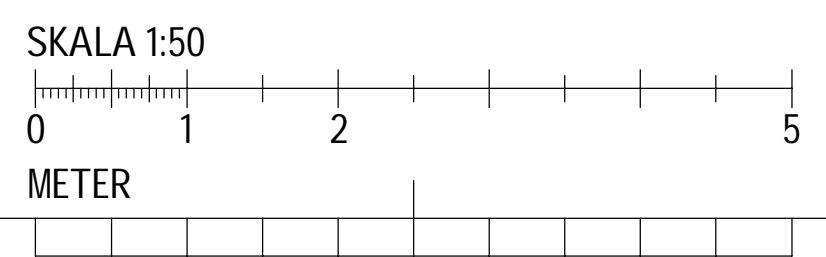


### FÖRKLARINGAR

HÖJD ANGIVEN UTAN PARENTES ÄR ENLIGT HÖJDSYSTEM RH2000, HÖJD INOM PARENTES ÄR ENLIGT FÖR PLATSEN GÄLLANDE HÖJDSYSTEM VID TIDPUNKTEN FÖR BYGGNADENS UPPFÖRANDE. SKILLNAD MELLAN DESSA HÖJDSYSTEM ÄR 0,224 METER.

EXEMPEL:  
+60,524 (RH2000)  
(+60,300) (ÄLDRE HÖJDSYSTEM)

EFTER BYGGNADENS UPPFÖRANDE HAR SÄTTNINGAR NOTERATS. DESSA ÄR EJ INMÄTTA MEN INNEBÄR ATT VERKLIGA HÖJDER AVVIKER NÅGOT FRÅN ANGIVNA HÖJDER.

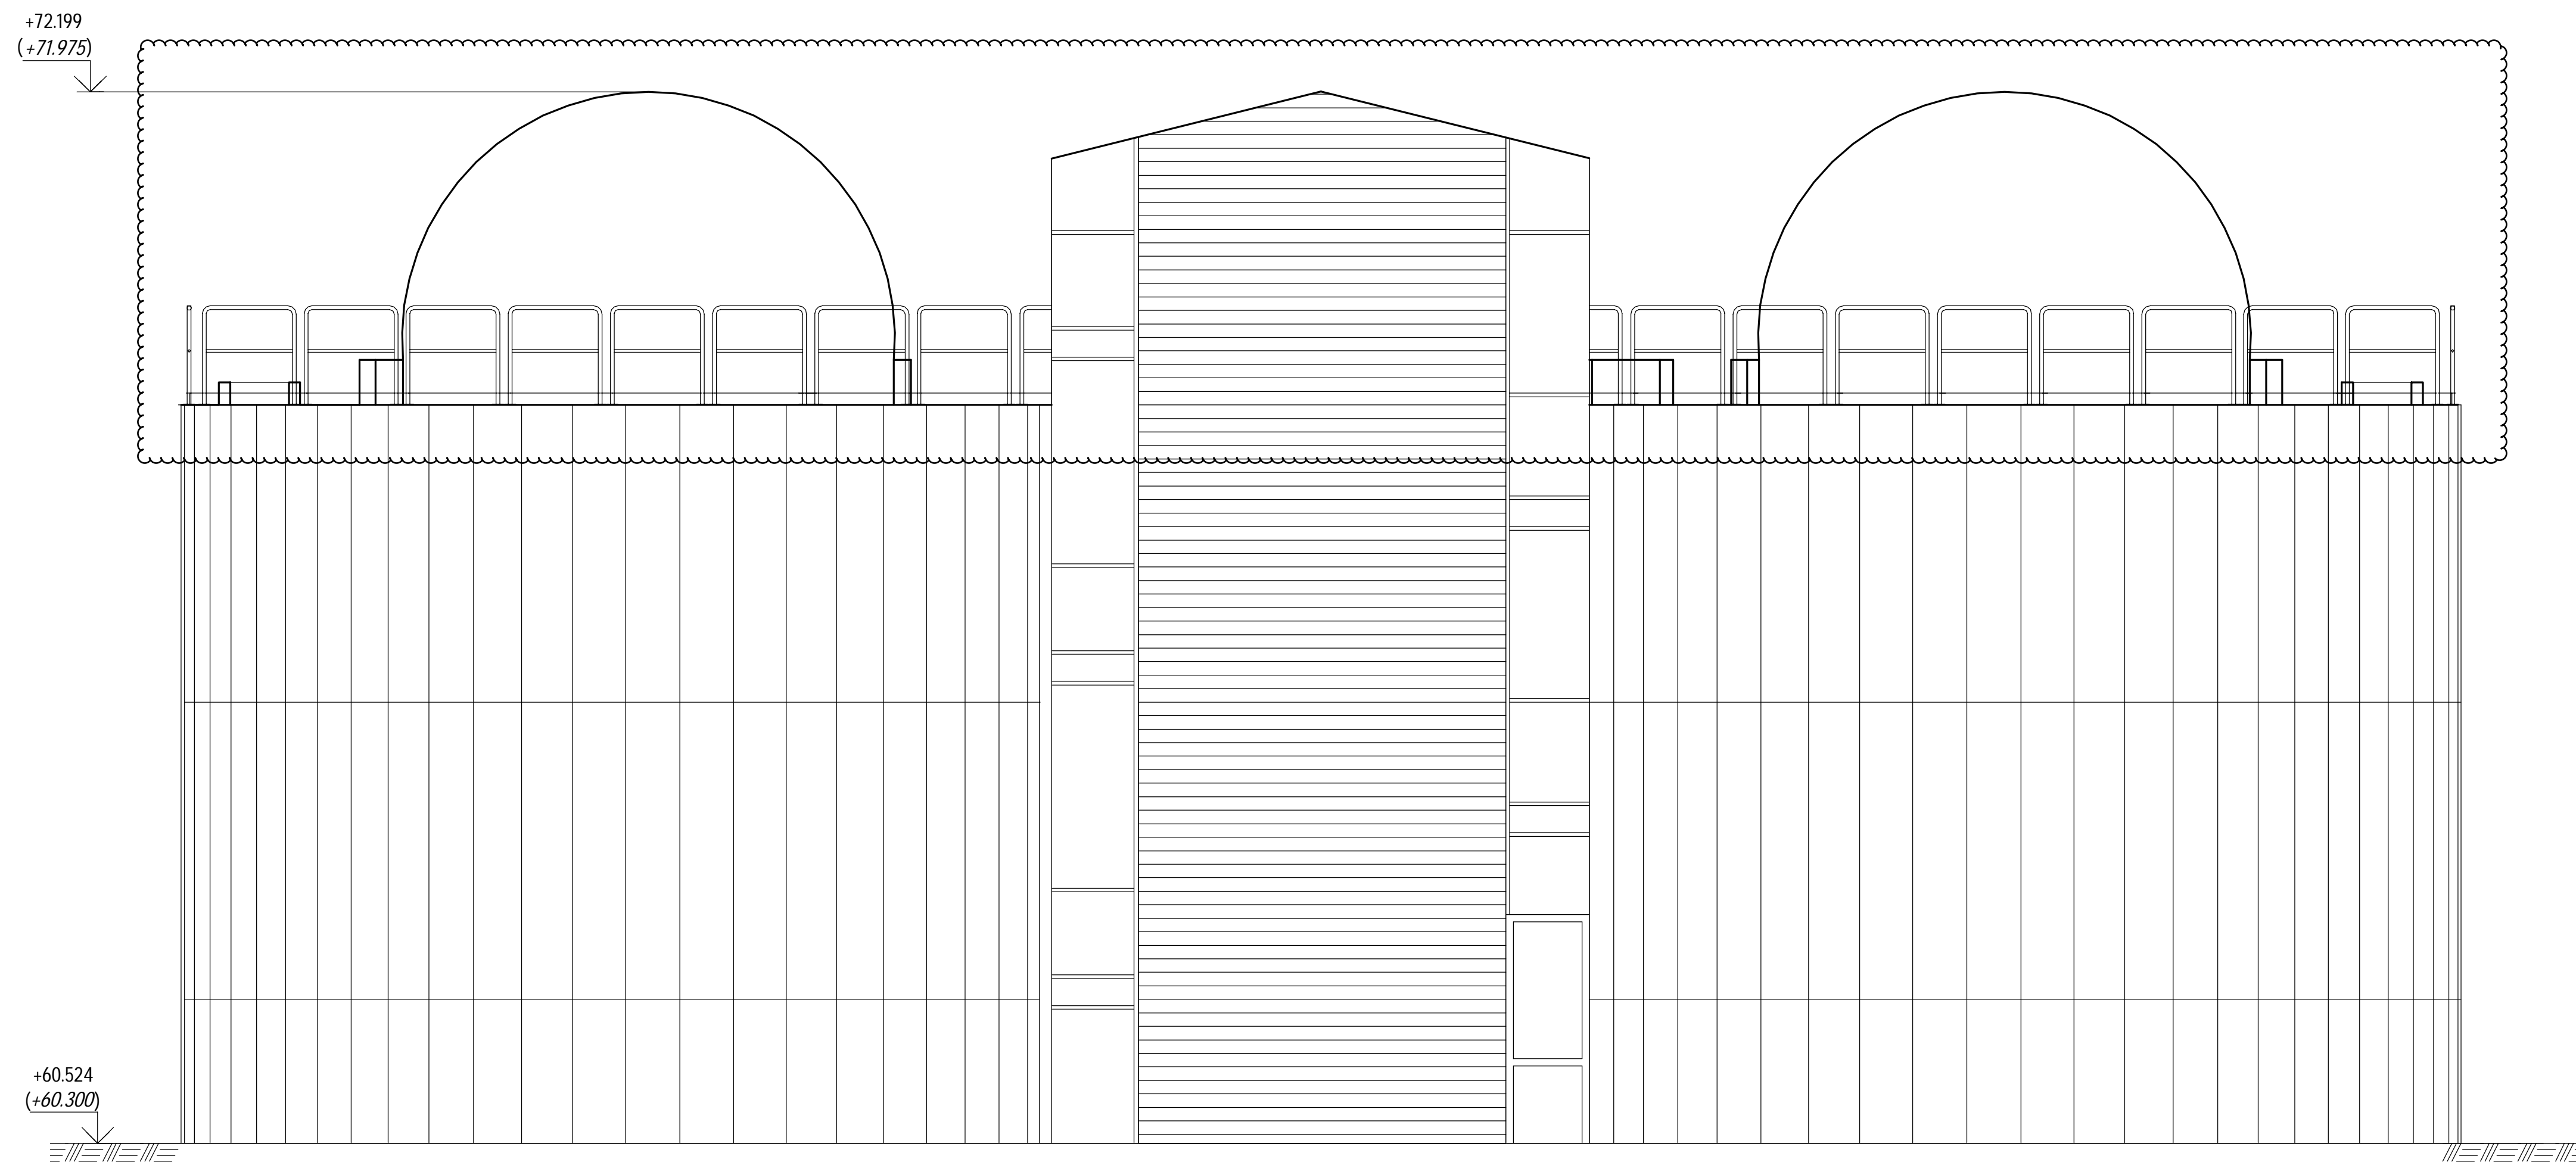

BET	ANDRINGEN AVSER	DATUM	SIGN
<b>BYGGLOVSHANDLING</b>			
<b>NOLHAGA</b>			
<b>AVLOPPSRENINGSVÄRK</b>			
Ramboll Sverige AB			
Tfn 010 - 615 60 00			
Mail förnamn.efternamn@ramboll.se			
www.ramboll.se			
UPPDRAG NR 1320051919	RITAD/KONSTR. AV GBT	HANDLÄGGARE F.EINARSSON	
DATUM 2021-02-01	ANSVARIG		
RÖTKAMMARE RK1, RK2			
FASAD 1			
SKALA A1 1:50 A3 1:100	NUMMER K-20-4-101	BET	