


FÖRKLARINGAR

Alla mått anges i millimeter. Plushöjder anges i m.
Fg +XX.XX = färdig golvnivå i meter.

--- Brandcellsgräns EI60

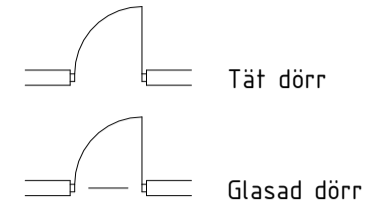


- BD = Båsdörr
- BV = Båsvägg
- DM = Diskmaskin
- DV = Duschvägg
- F = Frys
- Fx = Fönstertyp (x)
- G = Grind av smide, insläpp till läktare
- GD = Gallerdörr
- GV = Gallervägg
- K = Kyl
- MTM = Mopptvättmaskin, luddläda i förhöjd sockel
- MP = Metallparti
- SC = Solceller enl. solcellsprojektör
- SR = Stuprör
- SPG1 = Spärngrind
- TR = Trappa
- TD = Innerdörr trä
- TM = Tvättmaskin
- TS = Torkskåp
- TT = Torktumlare
- UL = Uppstigningslucka
- UP = Utrymningsplats
- USD = Utvändigt ståldörr
- USP = Utvändigt ståiparti
- V = Huv ent. V



FÖRESKRIFTER

HÄNVISNINGAR

Se typrumsbeskrivning
Se preliminärt beskrivningsunderlag

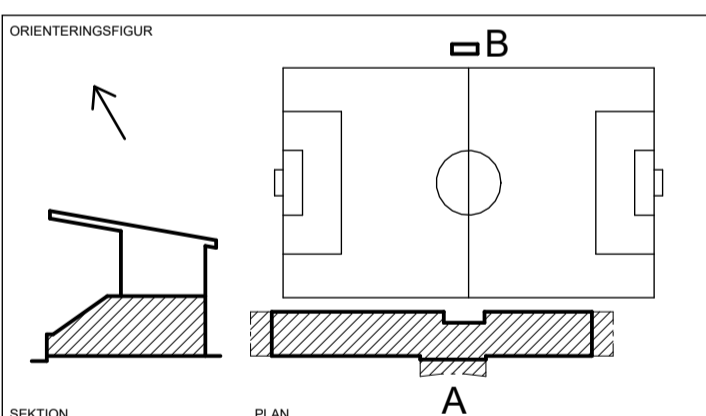

SEKTION		PLAN	A
STATUS			
GRANSKNING			
HANDLING			
SYSTEMHANDLING			
DATEM	2025-01-08	ANSÖRARE	PM
BYSTÄLLARE	MARIE BÖRDIN		
ALINGSÅSHEM			
PROJEKTNAMN			
ALSTRÖMERVALLEN			
FÖRSTÄD			
ALINGSÅS			
PROJEKTNUMMER	TEATERGATAN 5		
DIAGRAMNUMMER	FASTIGHET		
	HÖKANÄBBET 7		
DISCIPLIN	FÖRETAG		
A	OKIDOKI ARKITEKTER		
UPPDRAGSNUMMER	SKAPAD AV		
	MB, JF, LF		
TELEFON	KONTAKTPERSON		
	MARIE BÖRDIN		
BYGGNADSHÖJK	FÖLJESKEDS/PM/000		
HUS A	+ 67,20 (FG), + 67,00 (FG)		
VÄNINGSPLAN	DELOMRÅDE		
1	-		
SYSTEM			
40-SAMMANSATT REDOVISNING			
SPECIFIKATION			
PLAN 1, ENTRÉPLAN, ÖVERSIKT			
TITEL/ARBETSOMRÅDE	SKALA	FORMAT	
PLAN	1:200	A1	
OKIDOKI ARKITEKTER			
DOKUMENTNUMMER		ANSÖRARE	
A-40-1-A100			

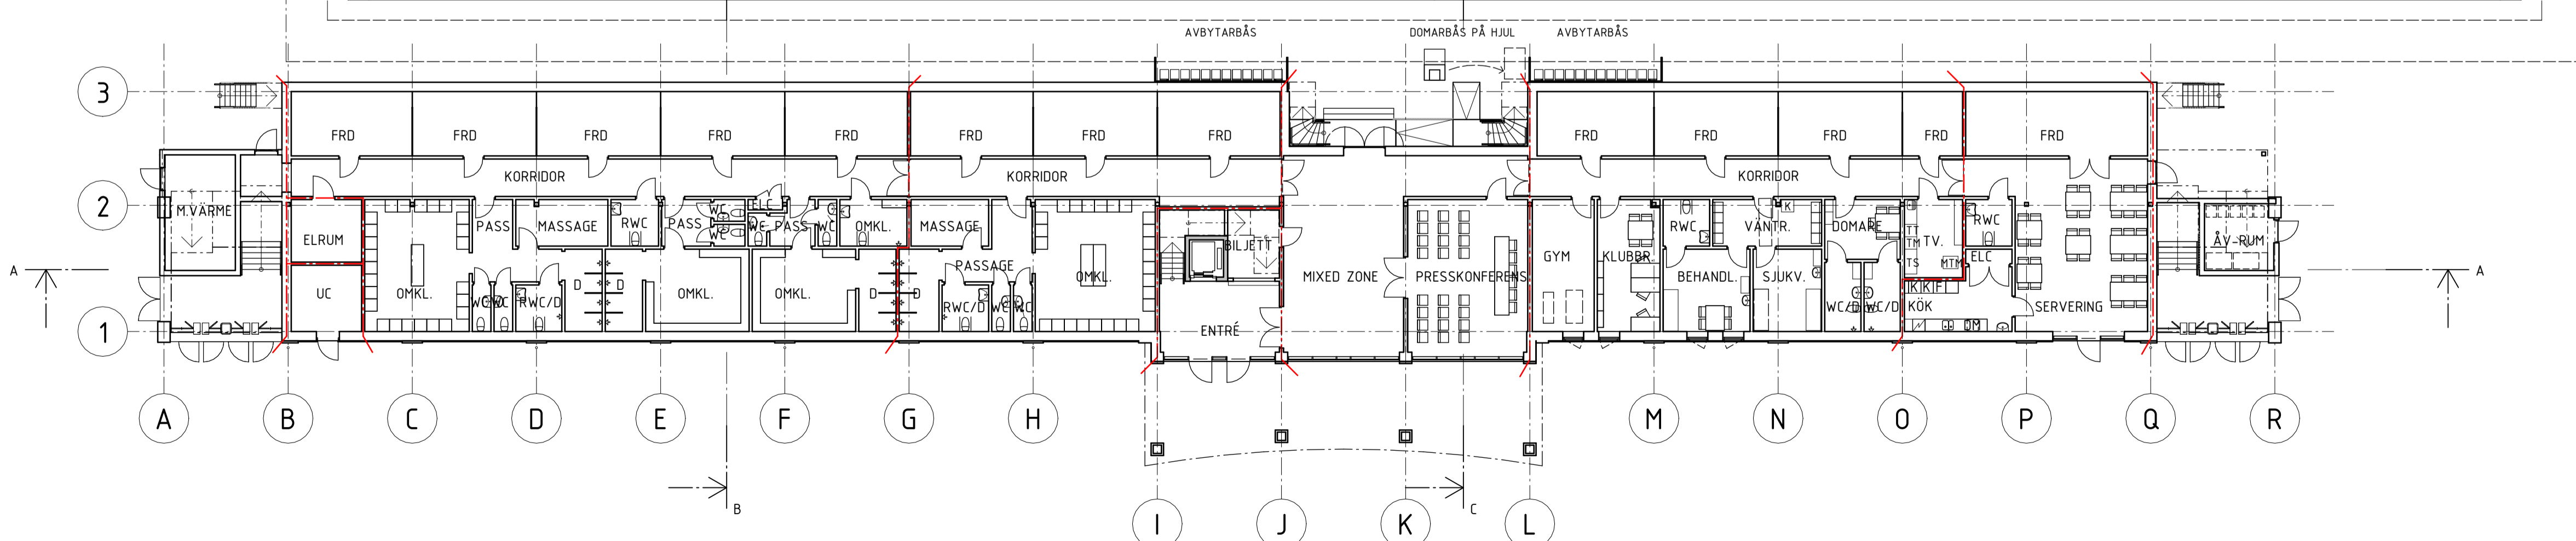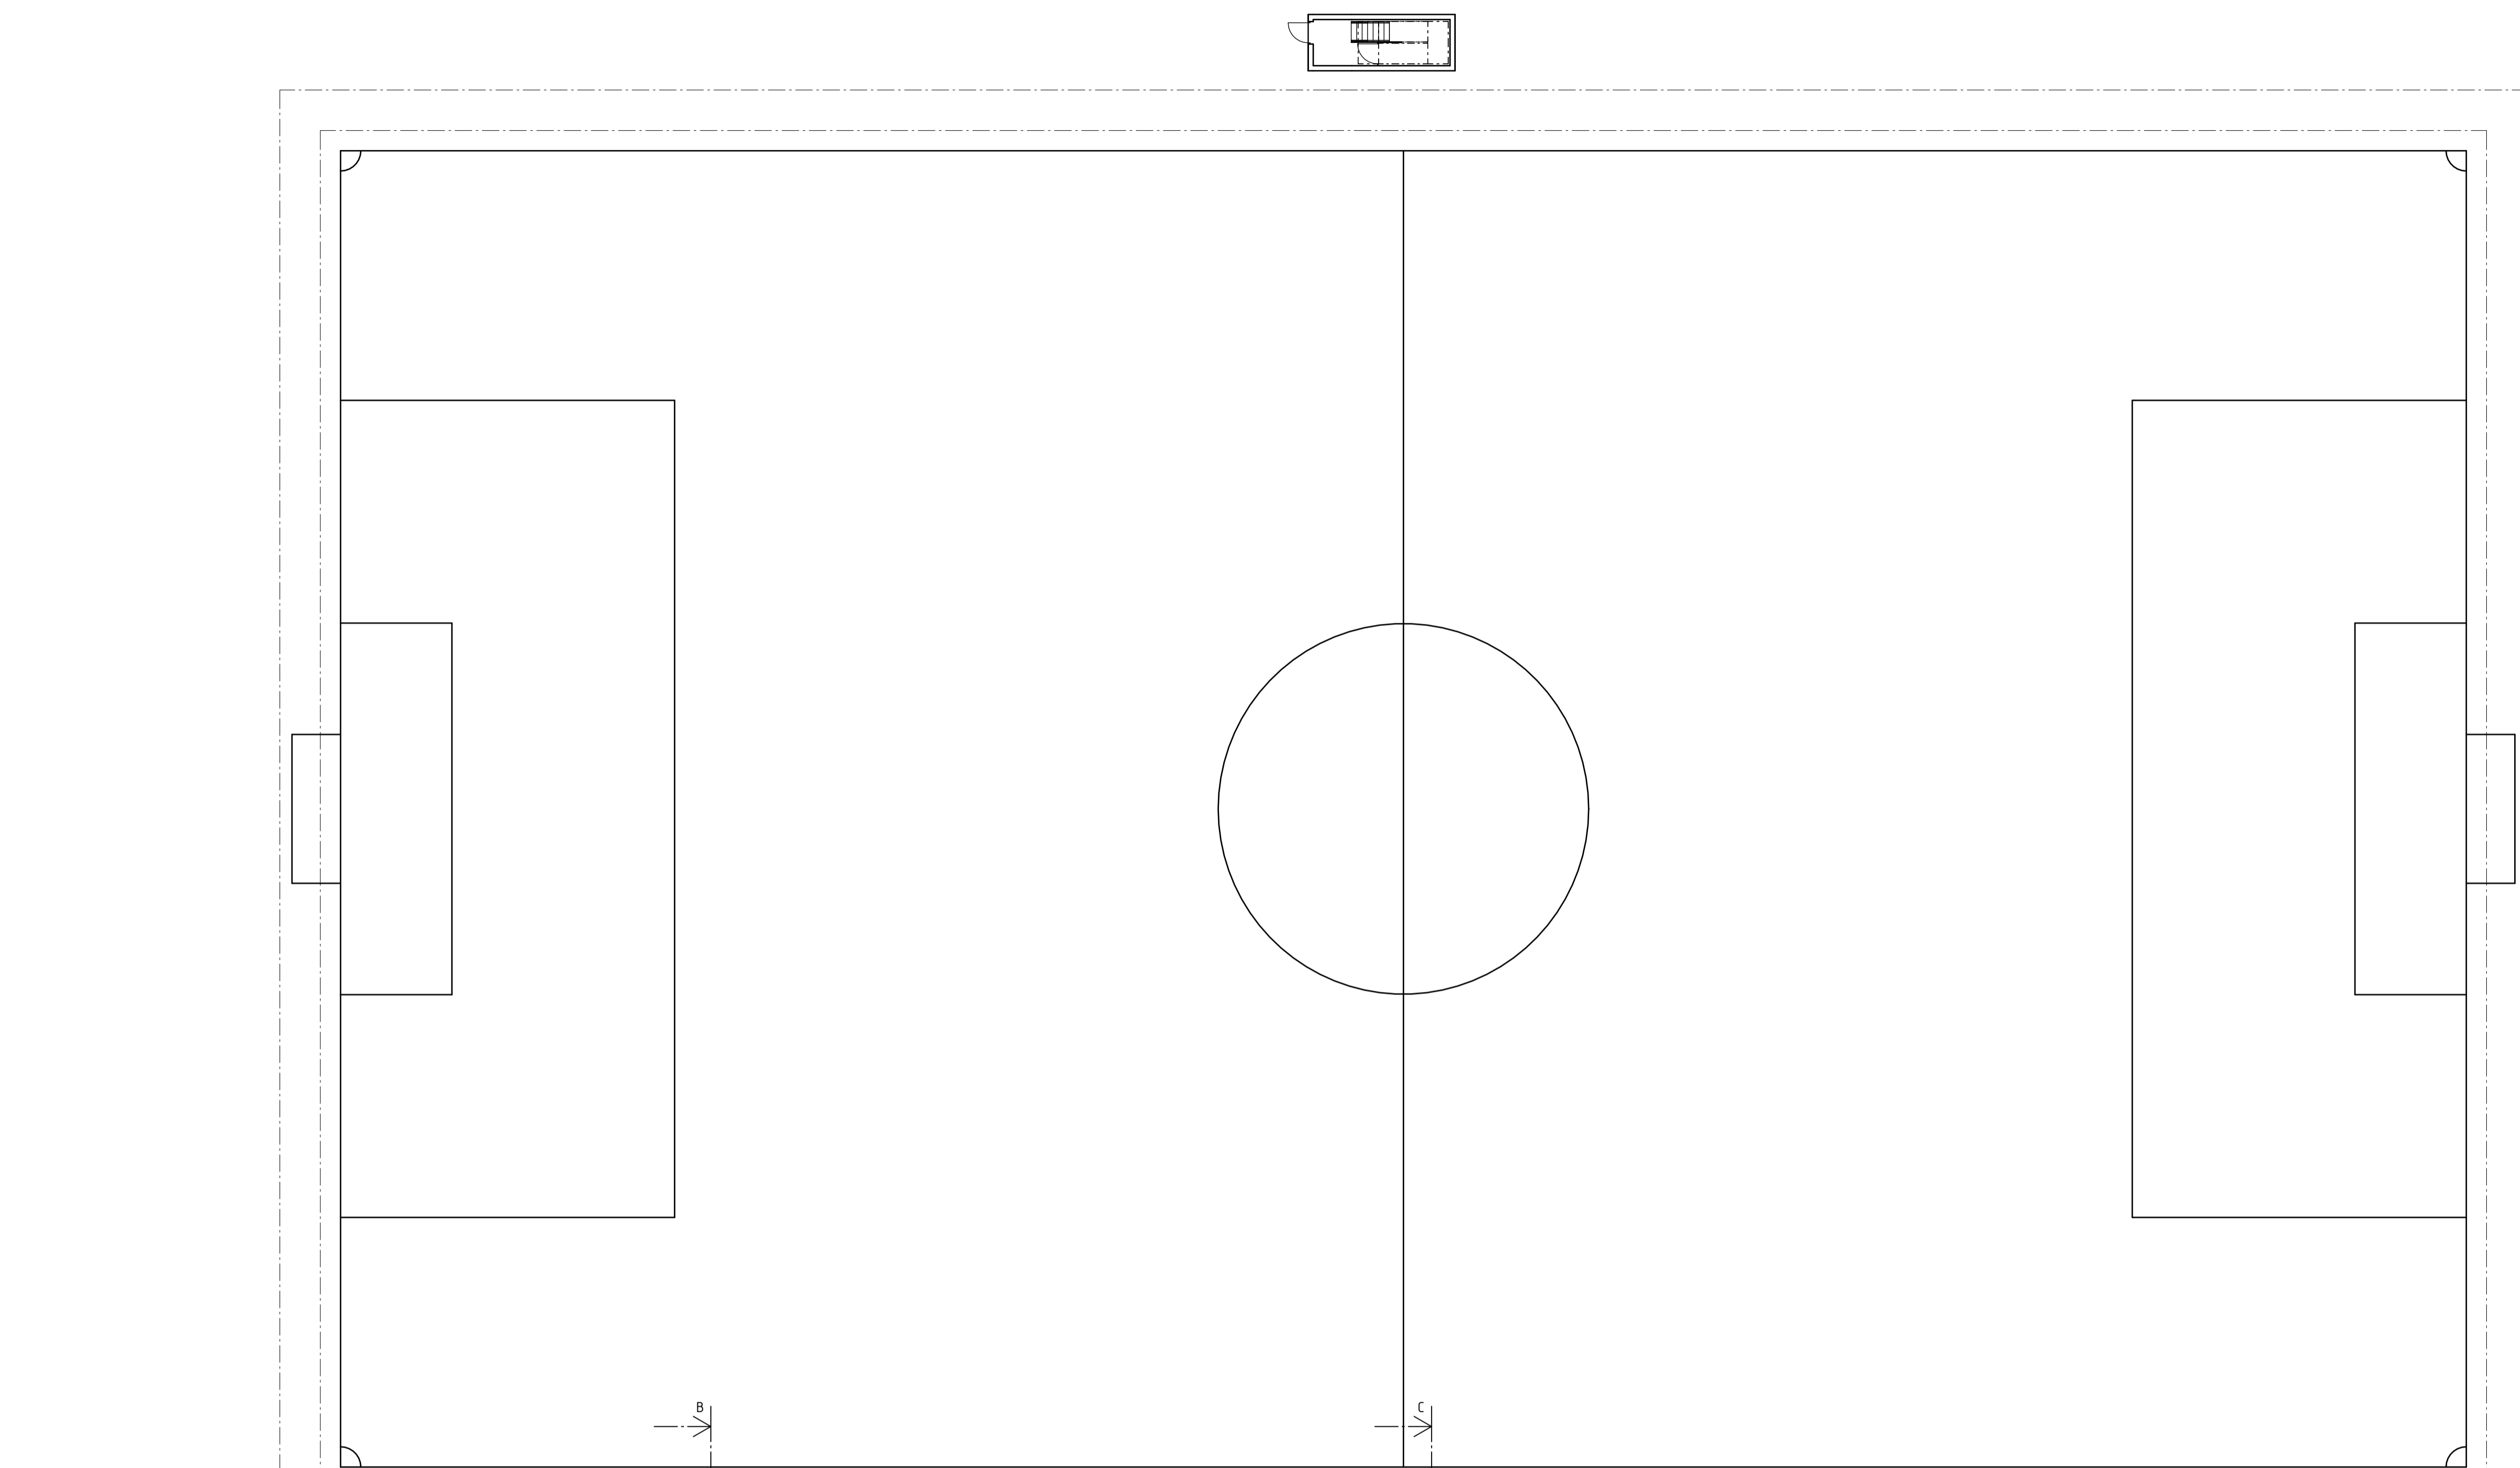

SKALA 1:200 0 10 20 METER

FÖRKLARINGAR




Mått anges i mm, plushöjder i m.
Se ritning A-40-1-A100

FÖRESKRIFTER

Se ritning A-40-1-A100


HÄNVISNINGAR

Se ritning A-40-1-A100
Se typrumsbeskrivning

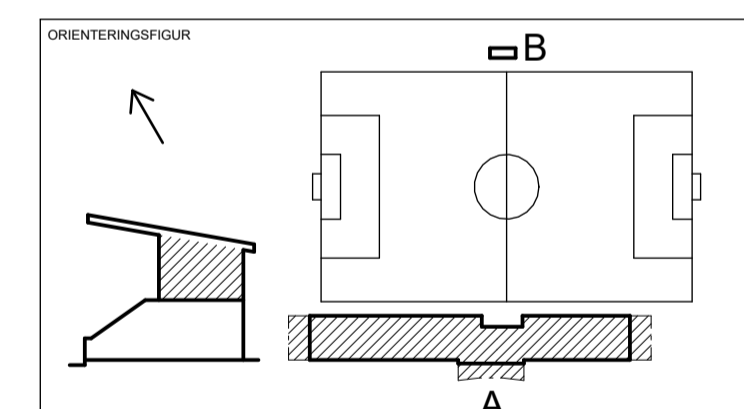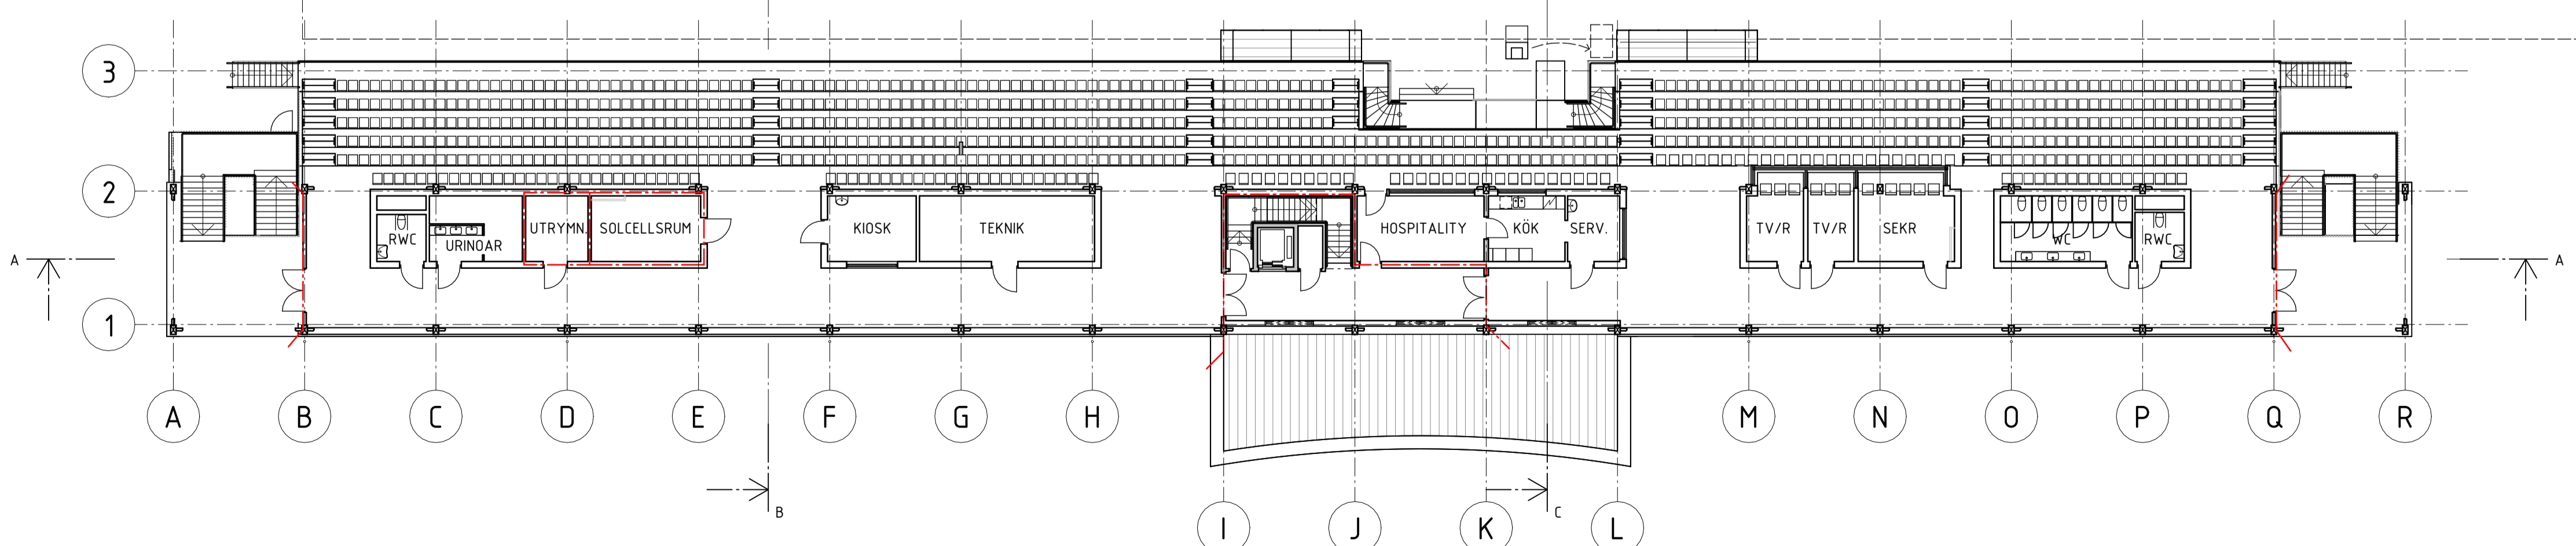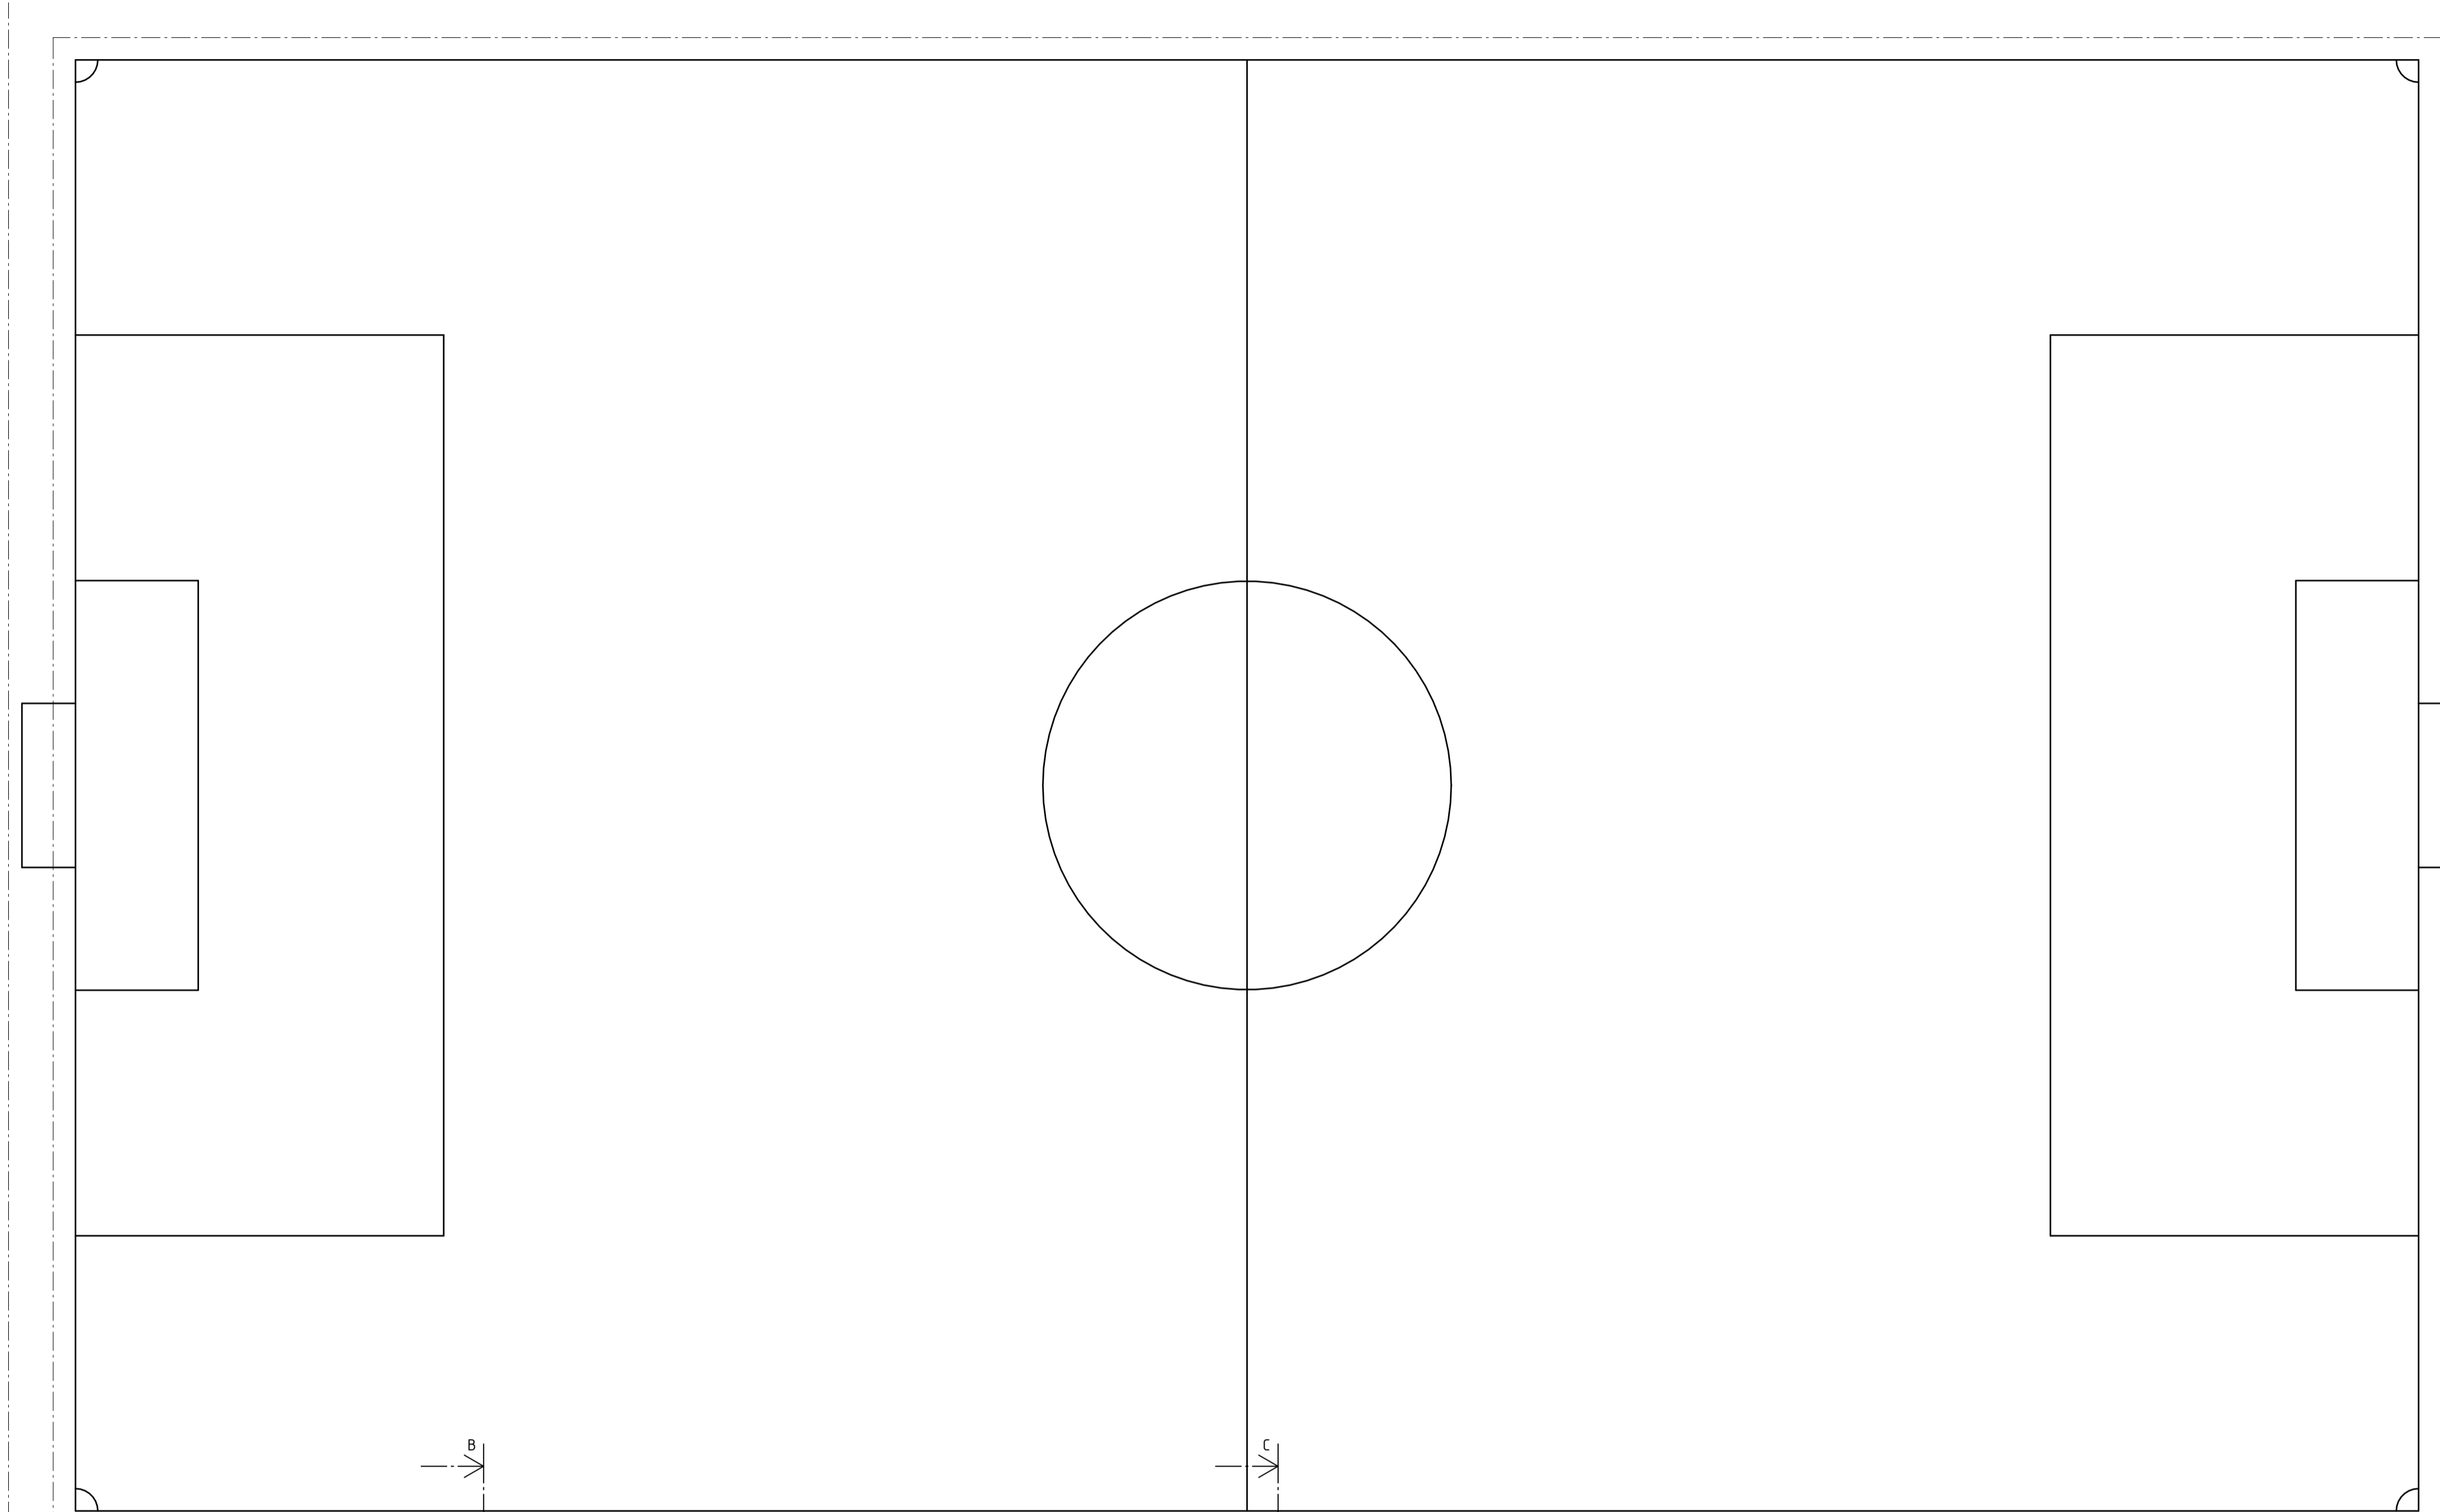

SEKTION	PLAN	A
STATUS	GRANSKNING	
HANDLING	SYSTEMHANDLING	
DATUM	2025-01-08	ANSÖRARE PM
BESTÄLLARE	MARIE BÖRDIN	
PROJEKTNAMN	ALSTRÖMERVALLEN	
OMRÅDE	ALINGSÅS	
PROJEKTNUMMER	TEATERGATAN 5	
DIARIENUMMER	HÖKANÄBBET 7	
DISCIPLIN	A	
UPPDRAGSNUMMER	OKIDOKI ARKITEKTER	
TELEFON	MB, JF, LF	
BYGGNADSBYRÅ	MARIE BÖRDIN	
HUS A	+ 71,90 (FG)	
VÄNNSÖL	-	
DELOMRÅDE	-	
SYSTEM	40-SAMMANSATT REDOVISNING	
SPECIFIKATION	PLAN 2, LÄKTARE, ÖVERSIKT	
TITEL	PLAN	SKALA 1:200
FORMAT	A1	
ANSÖRARE	A-40-1-A200	

SKALA 1:200 0 10 20 METER

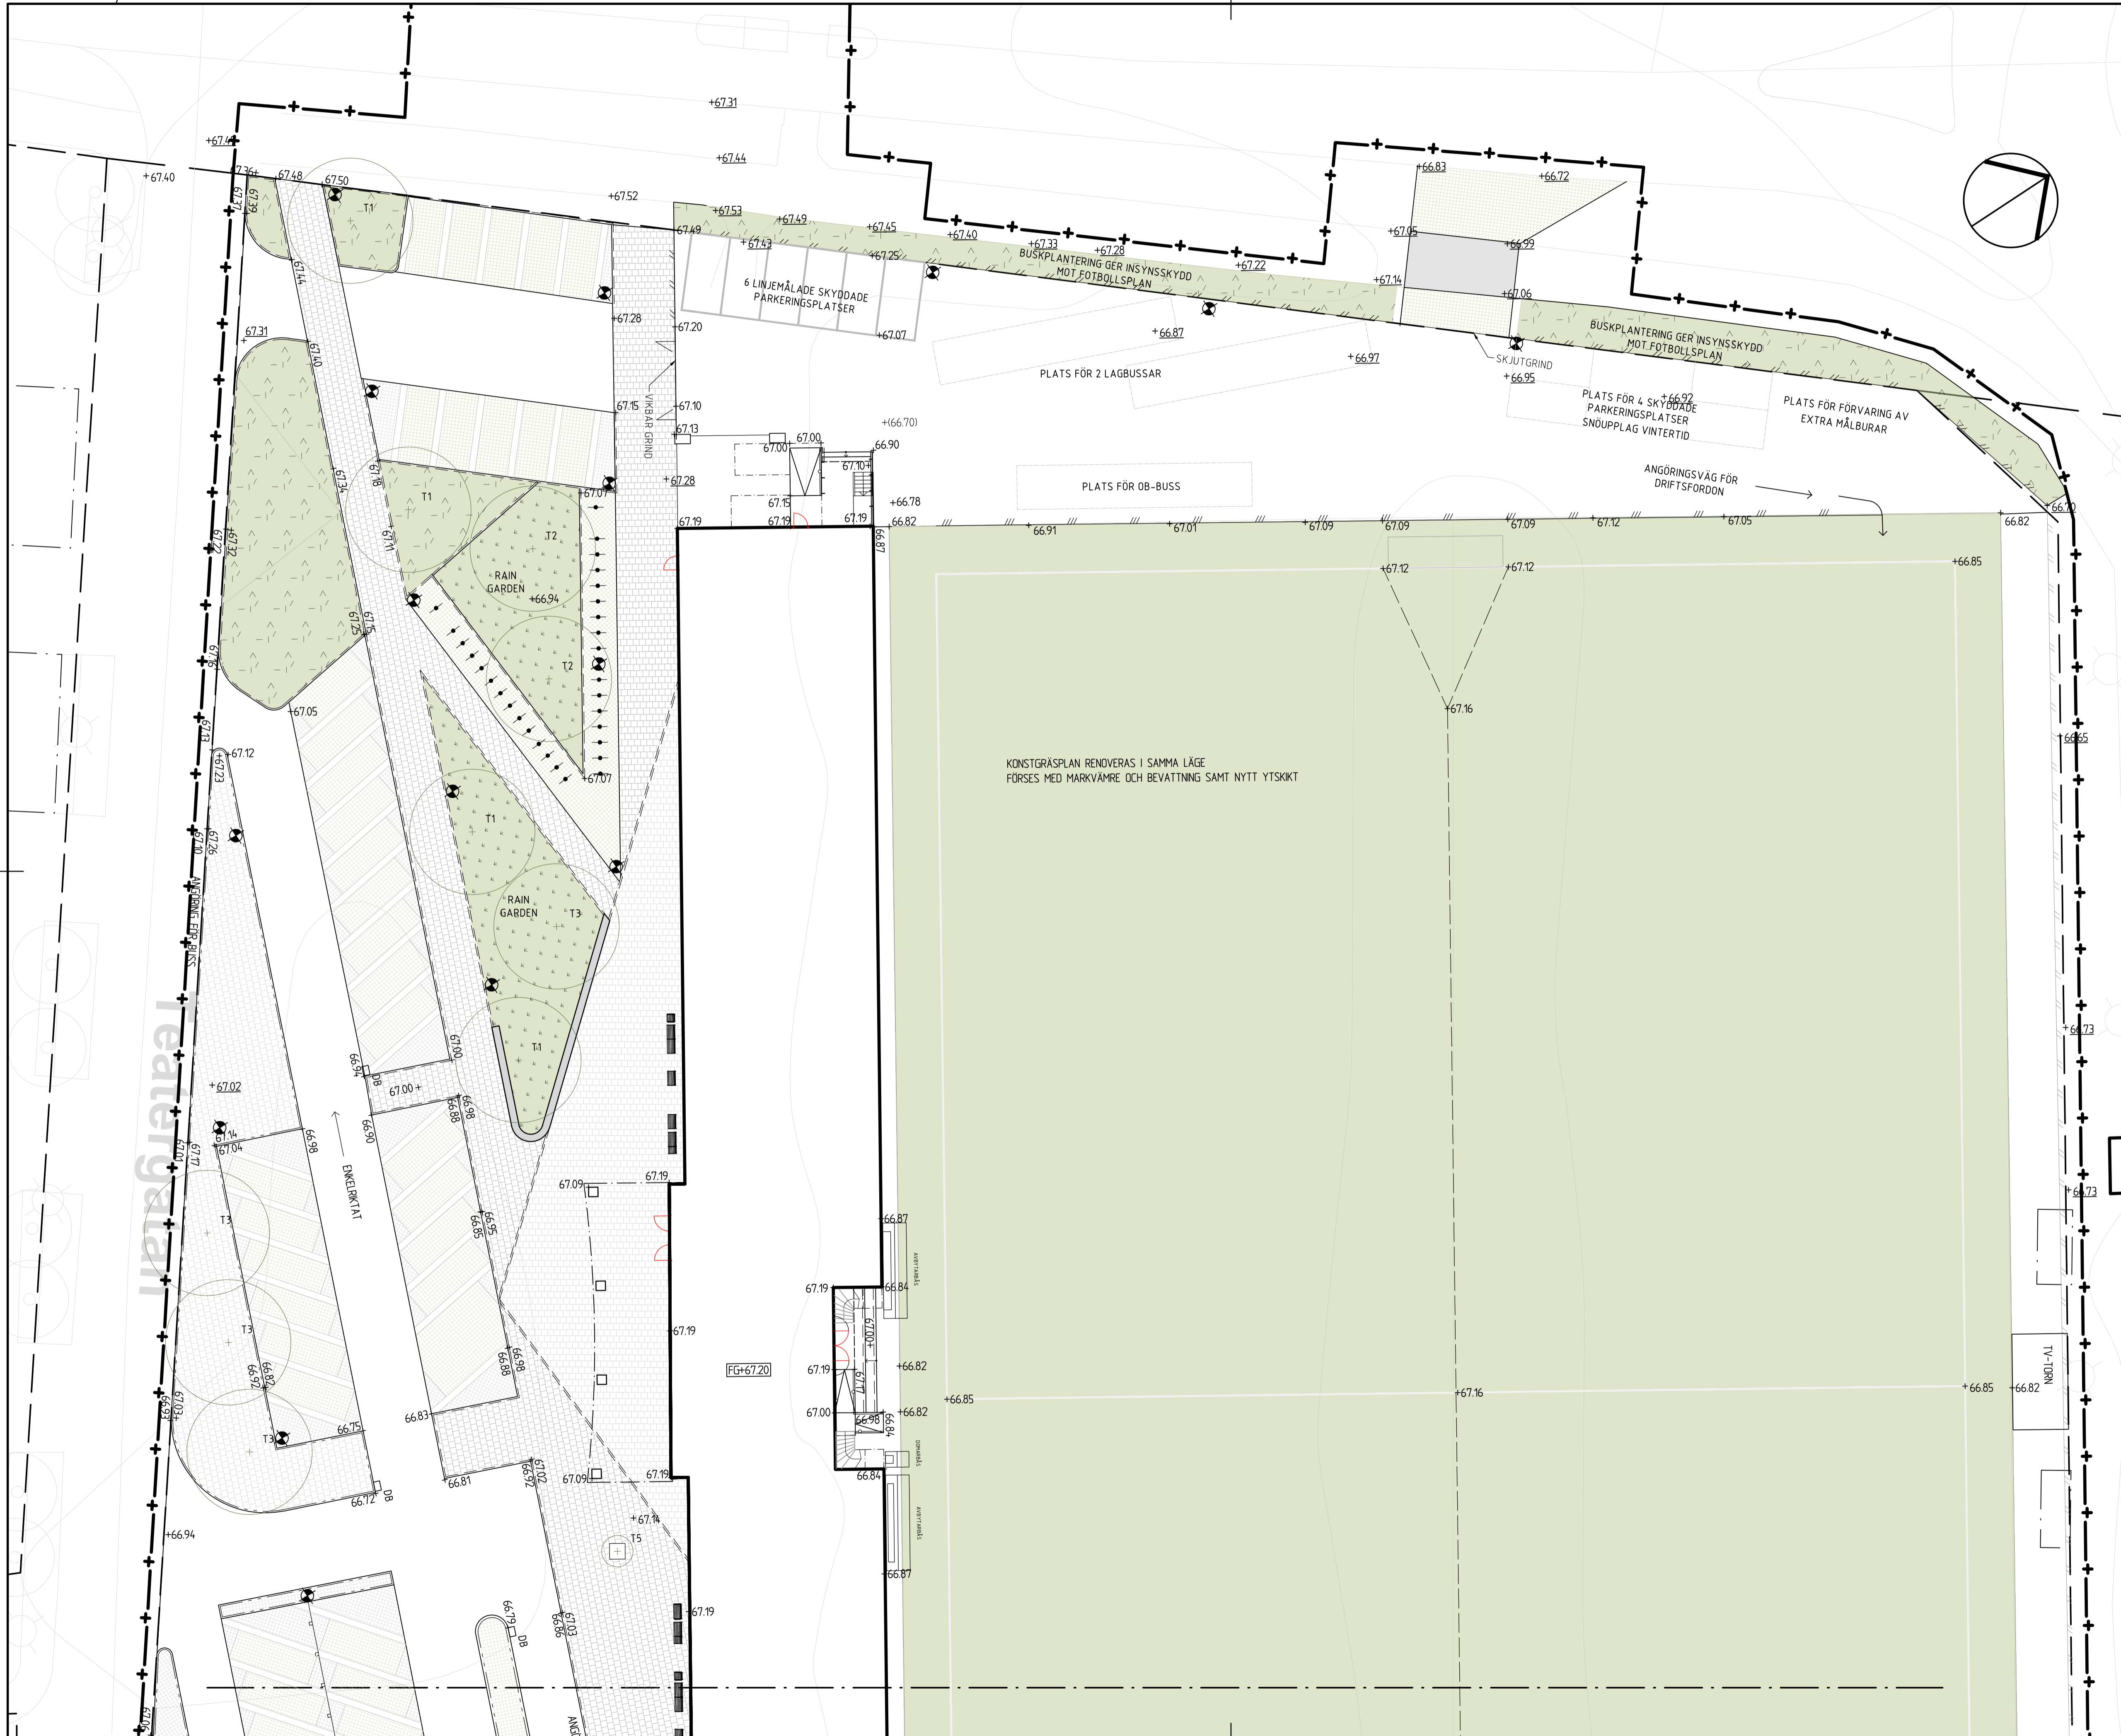


- ### FÖRKLARINGAR
- SYSTEM I PLAN: SWEREF99 1200
SYSTEM I HÖJD: RH2000
- KVARTERSGRÄNS
 - ARBETSOMRÅDESGRÄNS
 - KONNEKTIONSLINJE
 - ▭ BYGGNAD, FASADLIV I MARK
 - ▽ HUVUDENTRÉ, SIDO-, NÖDUTGÅNG
 - ▭ SKÄRM TAK
- ### HÖJDINFORMATION
- +00,00 PLUSHÖJD PROJEKTERAD
 - +00,00 PLUSHÖJD BEFINTLIG
 - 100,00 PLUSHÖJD UTGÅR
 - DB DAGVATTENBRUNN
- ### YTSKIKT
- ▭ ASFALT
 - ▭ BTG1, BETONGMARKPLATTOR, GRÅ, 420X420
 - ▭ BTG2, BETONGMARKPLATTOR, GRAFIT, 420X420
 - ▭ FRIS, GRÅ, 420X420
 - ▭ GRÄSARMERING 210X210
 - ▭ BTG3, BETONGMARKSTEN 210X210
 - ▭ PLANTERINGSYTA
 - ▭ RAIN GARDEN
 - ▭ GRÄS
 - ▭ ÄNG
 - ▭ UNGEFÄRLIG UTBREDDNING EVENTUELL LÄKTARE
 - T1 NYTT TRÄD
- ### TEKNIKER
- == KS1, KANTSTÖD CORTENSTÅL MED VISNING
 - == KS1, KANTSTÖD CORTENSTÅL, VISNING 0
 - == KS2, KANTSTÖD BETONG MED VISNING
 - == STÖDMUR BETONG
 - == ST1 TRÄSTAKET
 - == ST2 SKYDDSNÄT BOLLAR
 - == ST3 FLÄTVERKSSTÄNGSEL
 - RÄCKE
 - PARKERINGSRÄCKE
 - BELYSNINGSPOLPE
 - CYKELPOLLARE
 - SOFFA
 - FÅTÖLJ
 - ▭ PLATSGJUTEN BETONGMUR

GRANSKNINGSHANDLING 2025-01-08

BET	ANT	ÄNDRING AVSER	DATUM	SIGN
STATUS				
SYSTEMHANDLING				

ALINGSÅSHEM
Kristineholmsvägen 12-14
Alingsås
Tel. 0322-61 77 00

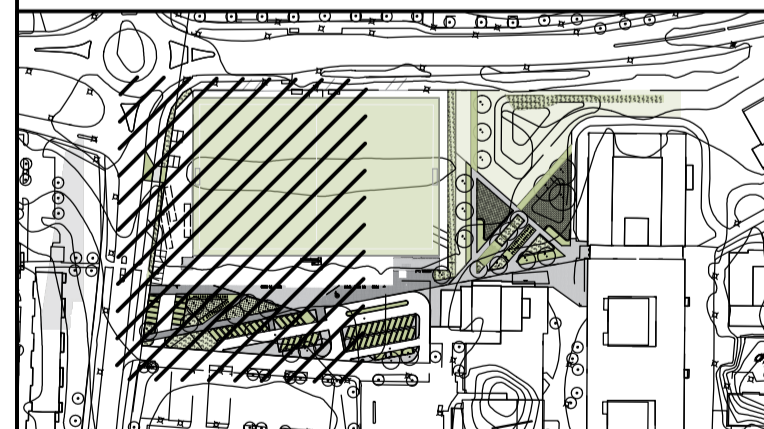


PROJEKT	FASTIGHETSNR
ALSTRÖMERVALLEN	HÖKANÄBBET 7
A	T:
E	T:
K	T:
KY	T:
M	T: 070-9786270
SK	T:
V	T:

RITAD/KONSTR. AV	HANDLÄGGARE	ANSVARIG
EJ/MK	EJ	MK
DATUM	PROJEKTNR	UPPDRAGSNR
2025-01-24	-	06304

MARKPLANERINGSPLAN DEL 1

SKALA A1 1:200
A3 1:400

RITNINGNUMMER L31-1-00001

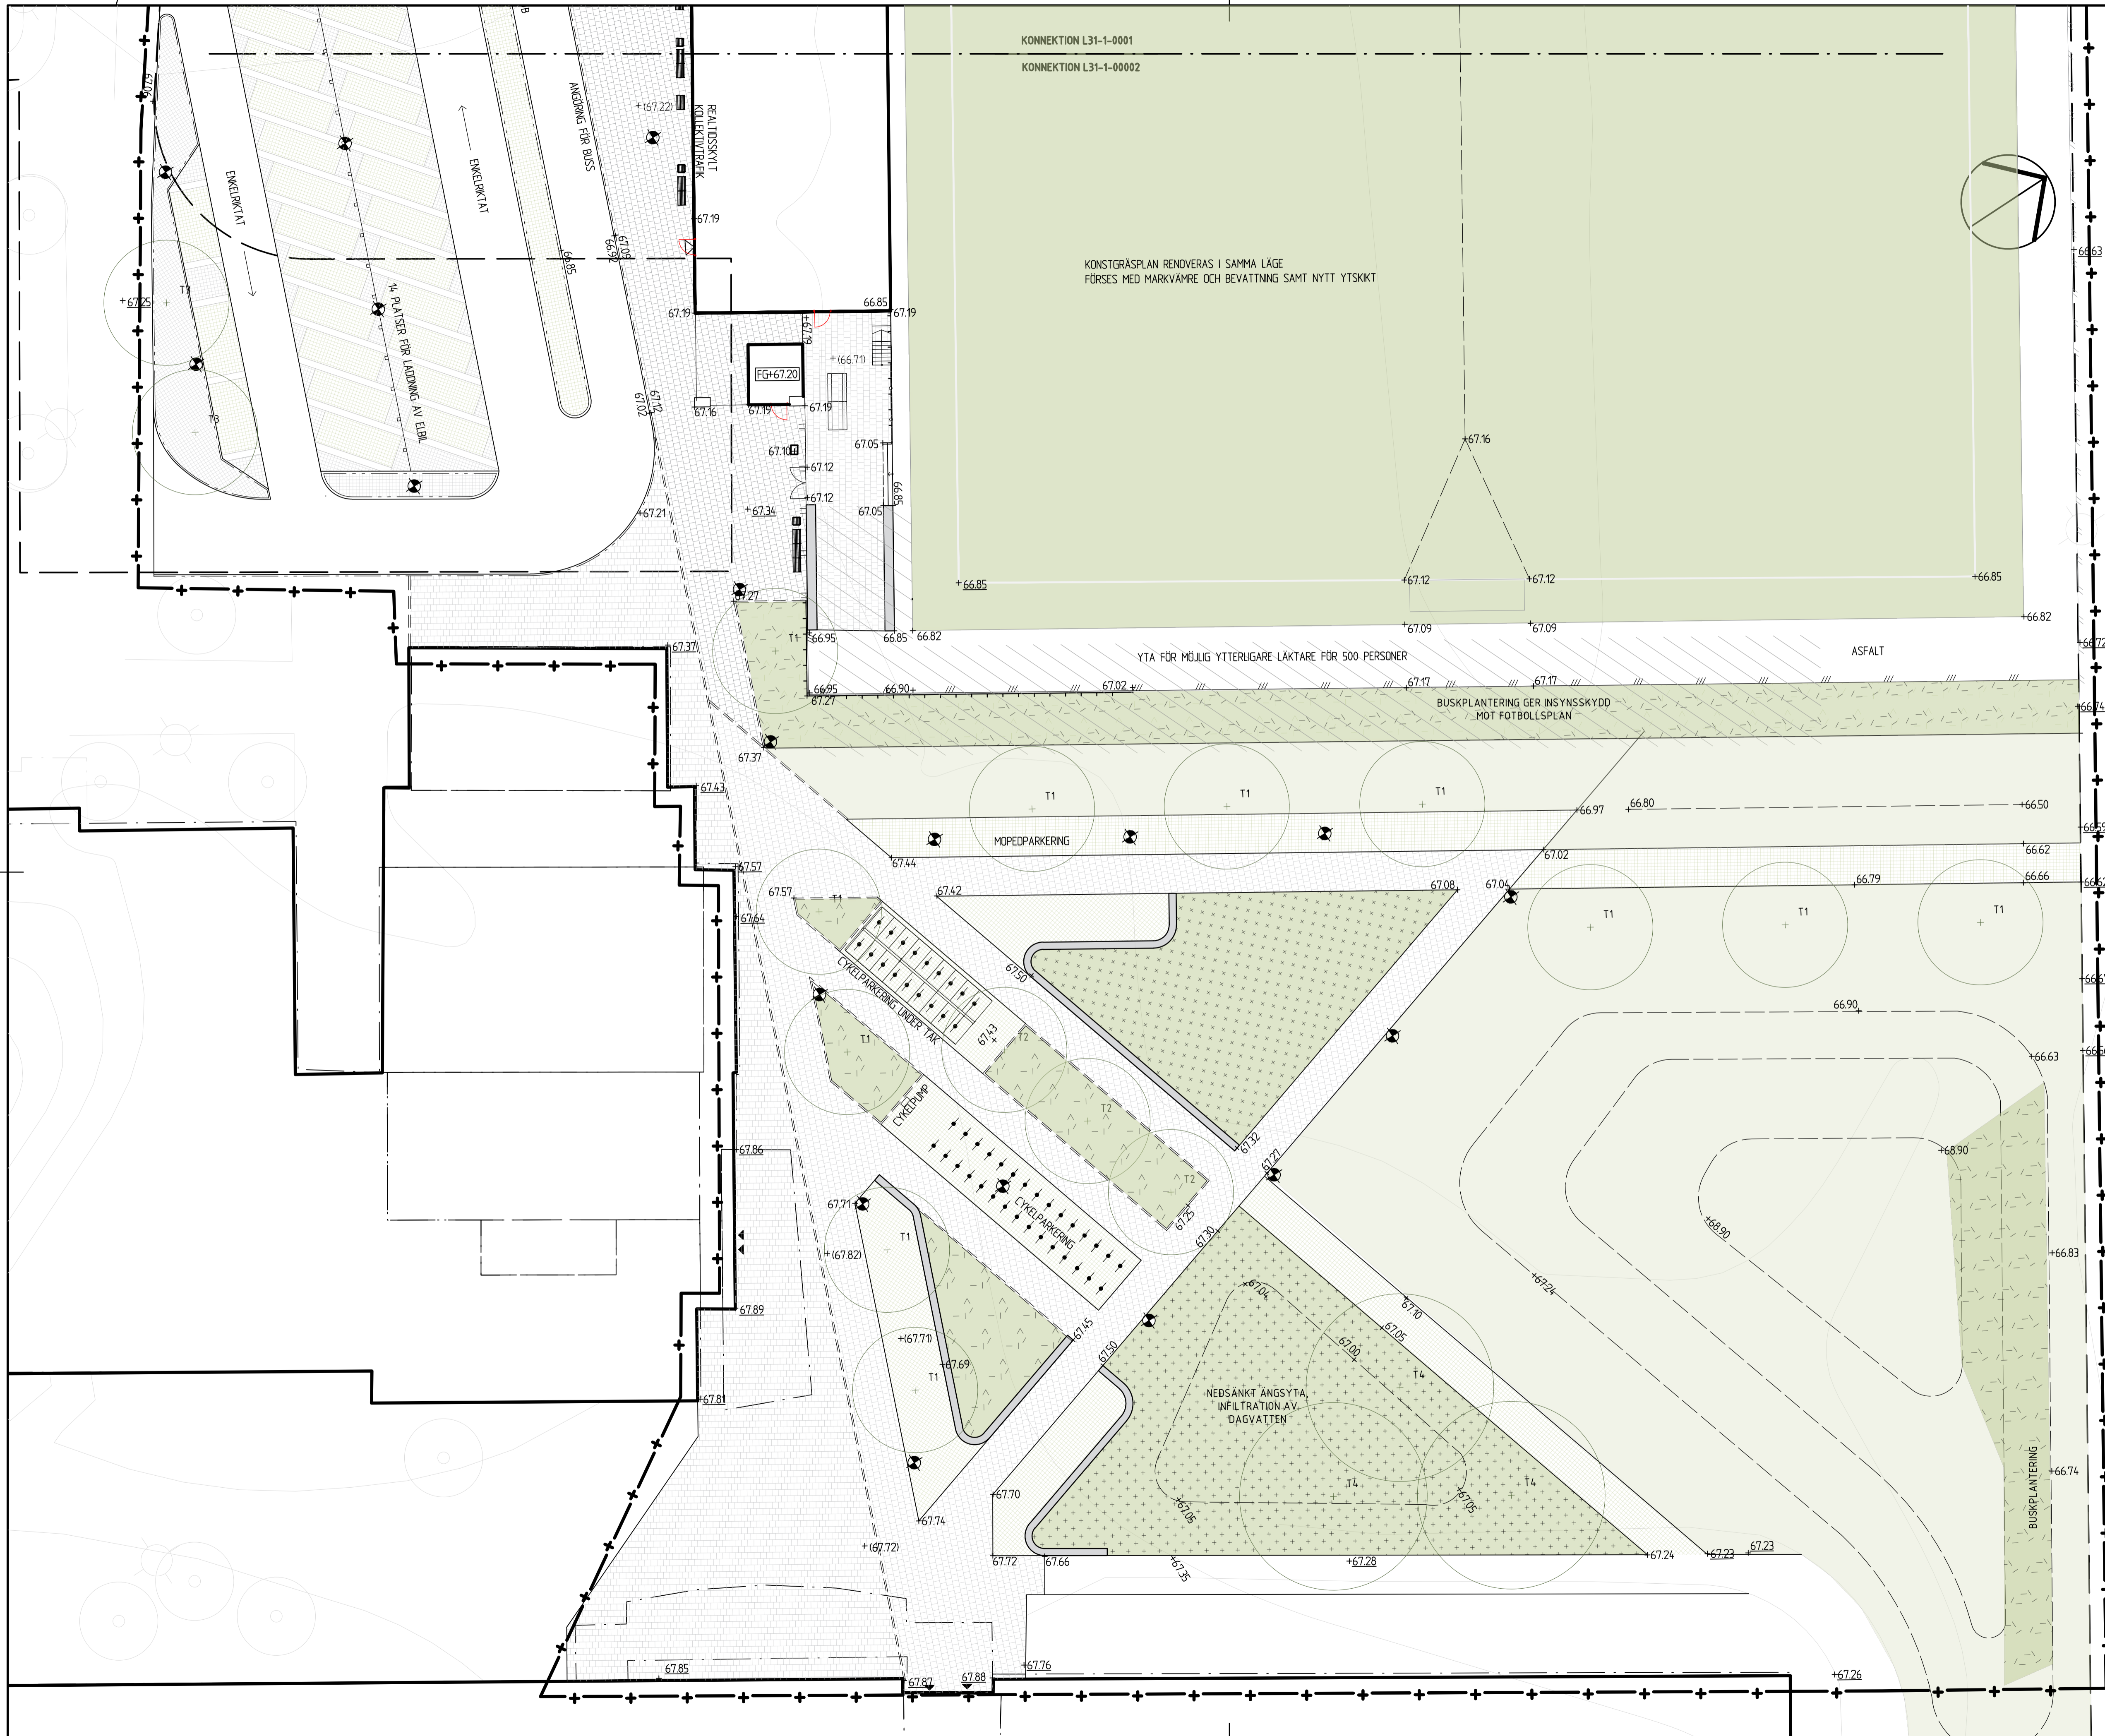


- ### FÖRKLARINGAR
- SYSTEM I PLAN: SWEREF99 1200
SYSTEM I HÖJD: RH2000
- KVARTERSGRÄNS
 - ARBETSOMRÅDESGRÄNS
 - KONNEKTIONSLINJE
 - ▭ BYGGNAD, FASADLIV I MARK
 - ▽ ▲ HUVUDENTRÉ, SIDO-, NÖUTGÅNG
 - SKÄRMTAK
- ### HÖJDINFORMATION
- +00,00 PLUSHÖJD PROJETERAD
 - +00,00 PLUSHÖJD BEFINTLIG
 - 100,00 PLUSHÖJD UTGÅR
 - DB DAGVATTENBRUNN
- ### YTTSKIKT
- ASFALT
 - BTG1, BETONGMARKPLATTOR, GRÅ, 420X420
 - BTG2, BETONGMARKPLATTOR, GRAFIT, 420X420
 - FRIS, GRÅ, 420X420
 - GRÄSARMERING 210X210
 - BTG3, BETONGMARKSTEN 210X210
 - PLANTERINGSYTA
 - RAIN GARDEN
 - GRÄS
 - ÄNG
 - UNGEFÄRLIG UTBREDDNING EVENTUELL LÄKTARE
 - T1 NYTT TRÄD
- KS1, KANTSTÖD CORTENSTÅL MED VISNING
 - KS1, KANTSTÖD CORTENSTÅL, VISNING 0
 - KS2, KANTSTÖD BETONG MED VISNING
 - STÖDMUR BETONG
 - ST1 TRÄSTAKET
 - ST2 SKYDDSNÄT BOLLAR
 - ST3 FLÄTVERKSSTÄNGSEL
 - RÄCKE
 - PARKERINGSRÄCKE
 - BELYSNINGSSTOLPE
 - CYKELPOLLARE
 - SOFFA
 - FÄTÖLJ
 - PLATSGJUTEN BETONGMUR

GRANSKNINGSHANDLING 2025-01-08

BET	ANT	ÄNDRING AVSER	DATUM	SIGN
STATUS				
SYSTEMHANDLING				

ALINGSÅSHEM
Kristineholmsvägen 12-14
Alingsås
Tel. 0322-61 77 00

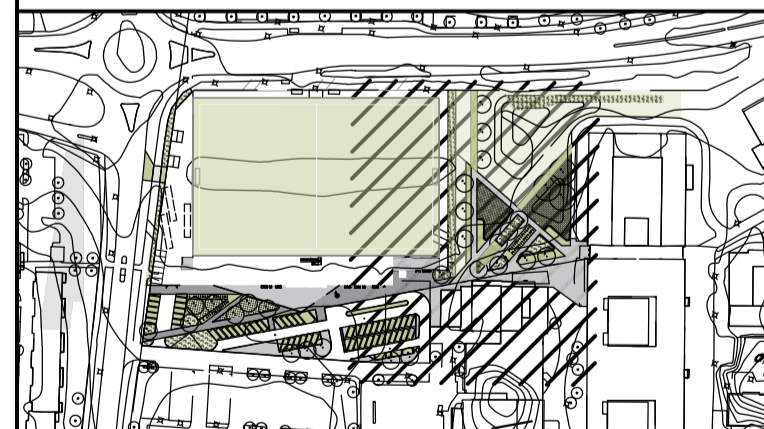

PROJEKT	FASTIGHETSNR
ALSTRÖMERVALLEN	HÖKANÄBBET 7
A	T:
E	T:
K	T:
KY	T:
M	T: 1070-9786270
SK	T:
V	T:

RITAD/KONSTR. AV	HANDLAGGARE	ANSVARIG
EJ/MK	EJ	MK
DATUM	PROJEKTNR	UPPDRAGSNR
2025-01-24	-	06304

MARKPLANERINGSPLAN DEL 2

SKALA	RITNINGNUMMER	BET
A1 1:200 A3 1:400	L31-1-00002	

SKALA 1:200 (A1) 0 10 20