


STADSSKOGSGATAN

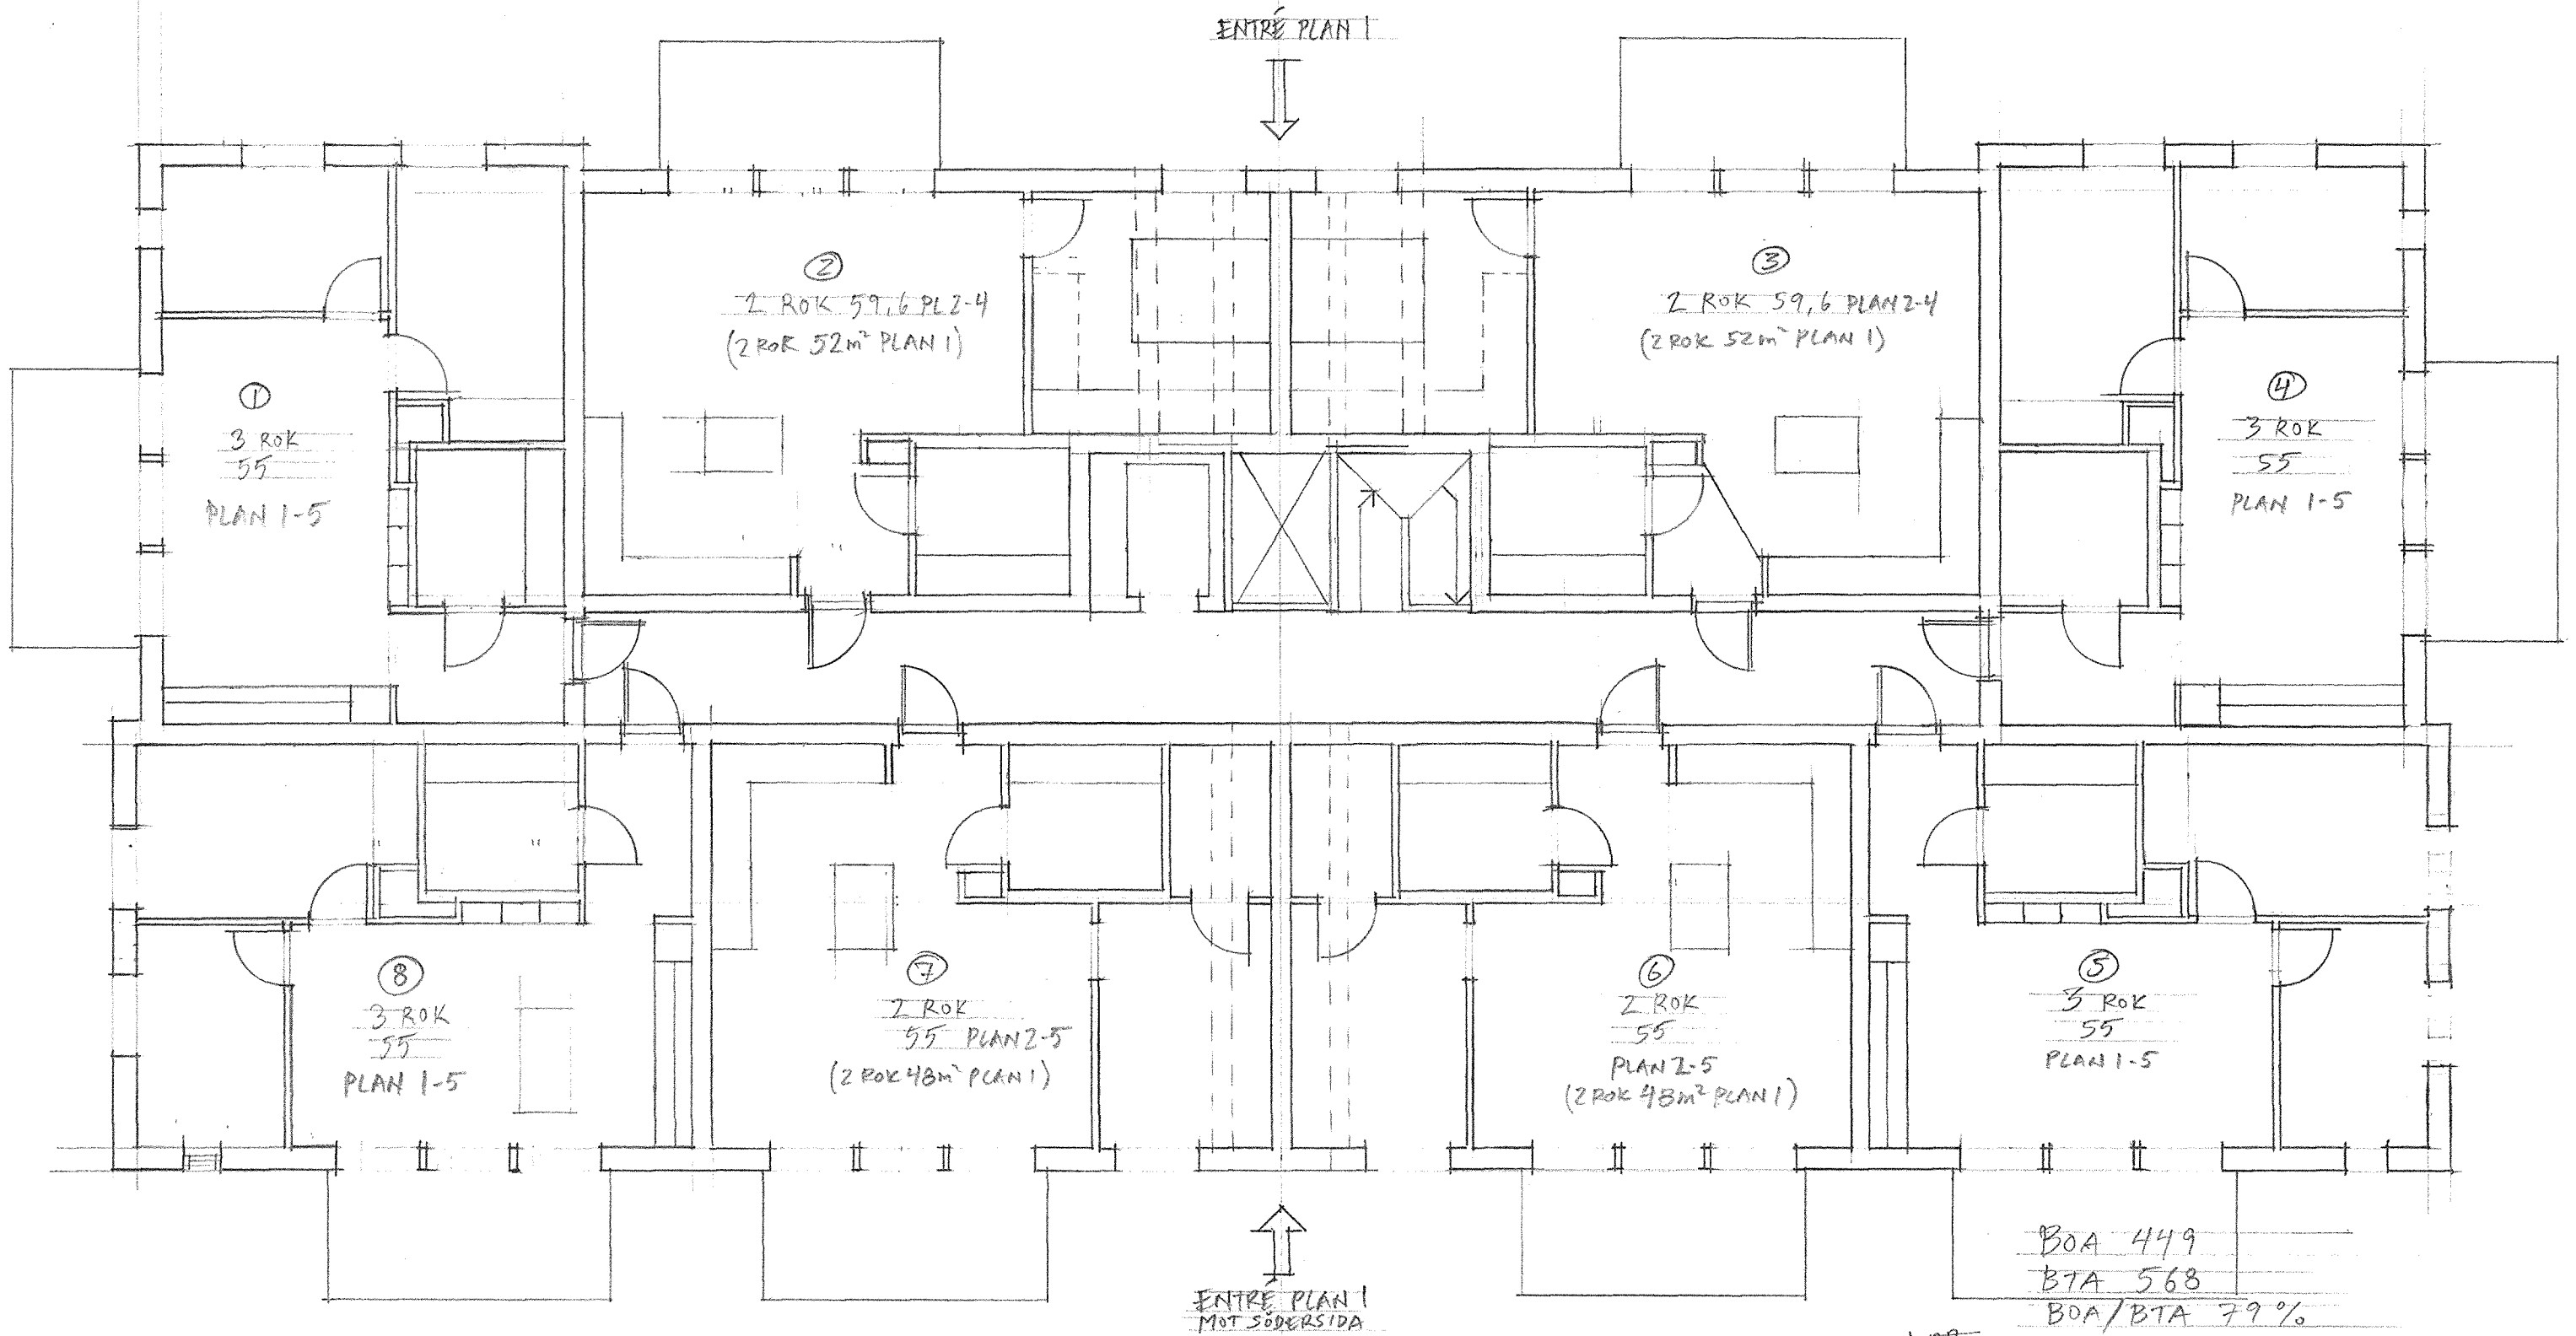

#PH 170531 1:100