

FÖRKLARINGAR OCH FÖRESKRIFTER

ALLA MÅTT ANGES I MILLIMETER
ALLA PLUSHÖJDER ANGES I METER

A SEKTION, SE RITNINGAR I A-40.2-01 SERIE A-40.2-

GRÄNS BEFINTLIGT/ TILLBYGGNAD

BRANDCELLSGRÄNS E 130

NÖDUTRYMNINGSSKYLT

B1 B2 B3 B4 B5 B6 B7 B8 B9 B10 B11 B12 B13
3600 4750 4750 4750 4750 4750 4750 4750 4750 4750 1450 12900

A11
B A-40.2-10

B A-40.2-10

A9
E130

A10

A8

A7

A6

A5

A4
A-40.2-10

A3

A2

A1

C2

C1

C A-40.2-11

D A-40.2-11


115,9 m²

128,3 m²

5 260,1 m²

136,6 m²

48,7 m²

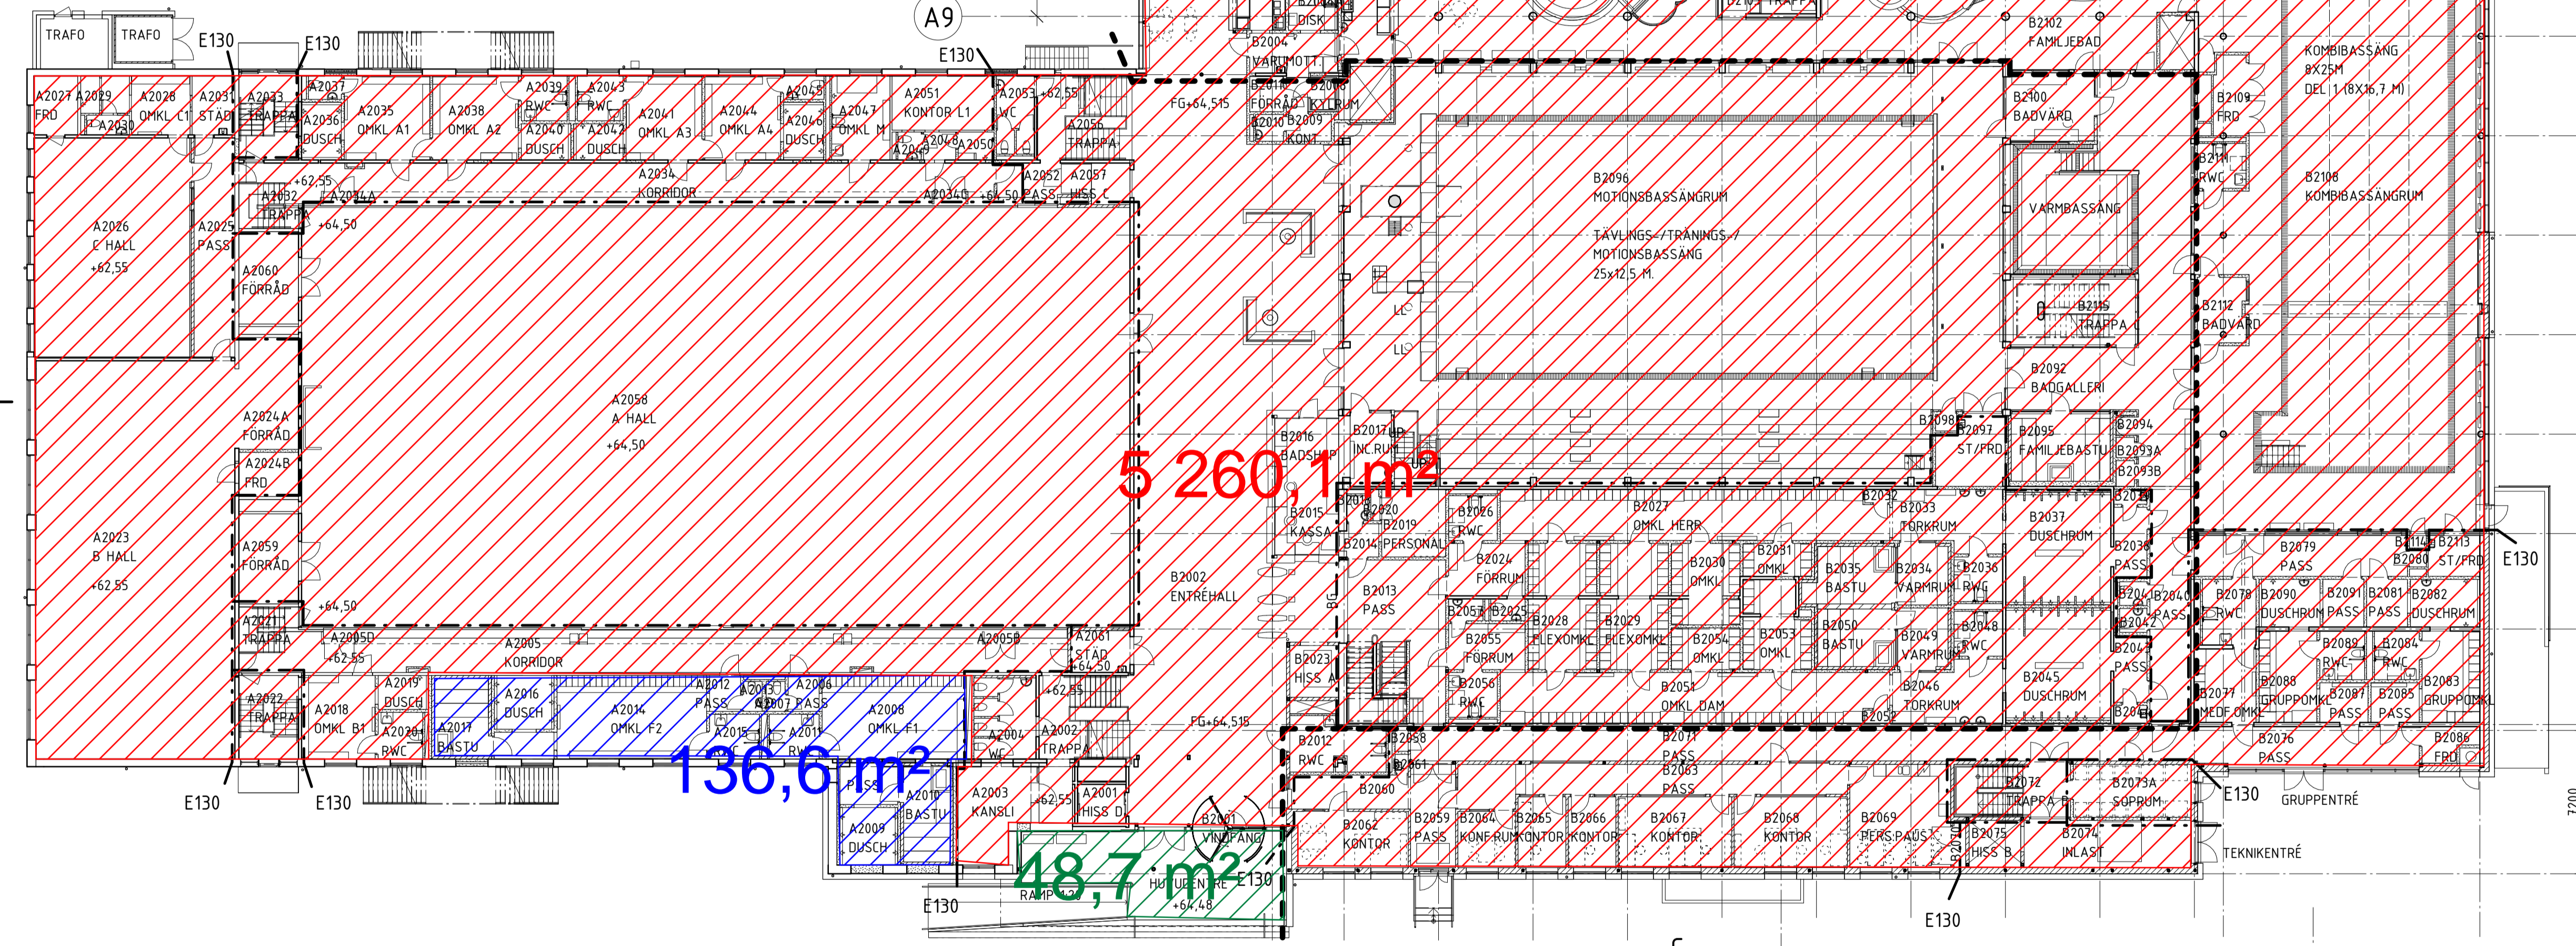

C	ENL. PM-A7	170104	HA
B	ENL. PM-A2	151221	PJ
A	ENL. PM-A1	151023	PJ
BET	ÄNDRINGEN AVSER	DATUM	SIGN

BYGGHANDLING			
		NOLHAGAHALLEN	
		ALINGSÅS SÖRHAGA 2:1	
A	PP ARKITEKTER AB	tel. 031-7045142	
K	COWI AB	tel. 010-8501000	
E	ELK I GÖTEBORG AB	tel. 031-3409540	
VVS	SWECO SYSTEMS AB	tel. 031-647500	
VR	SWECO SYSTEMS AB	tel. 031-647500	
tel. -			
OBJEKTNAMN	PROJEKTNR.	PROJEKTNANSVARIG ALINGSÅS KOMMUN	
3201	807	LILJEANG/KARLSSON	
UPPDRAGSNUMMER	RITADYKONSTR. AV	HANDLÄGGARE	
13009-01	HB/CJ/MA/PJ	FROM/AITMAN	
DATUM	ANSVARIG		
2015-12-21	VIVEKA DUNCAN		
TILL- OCH OMBYGGNAD AV BADANLÄGGNING			
PLAN 2, ÖVERSIKTSPLAN			
ENTRÉPLAN +62,55, +64,50			
SKALA	NUMMER	BET	
A1 1:200	A-40.1-200	C	
A3 1:400			