


B1 3600 B2 4750 B3 4750 B4 4750 B5 4750 B6 4750 B7 4750 B8 4750 B9 4750 B10 4750 B11 1450 B12 12900 B13

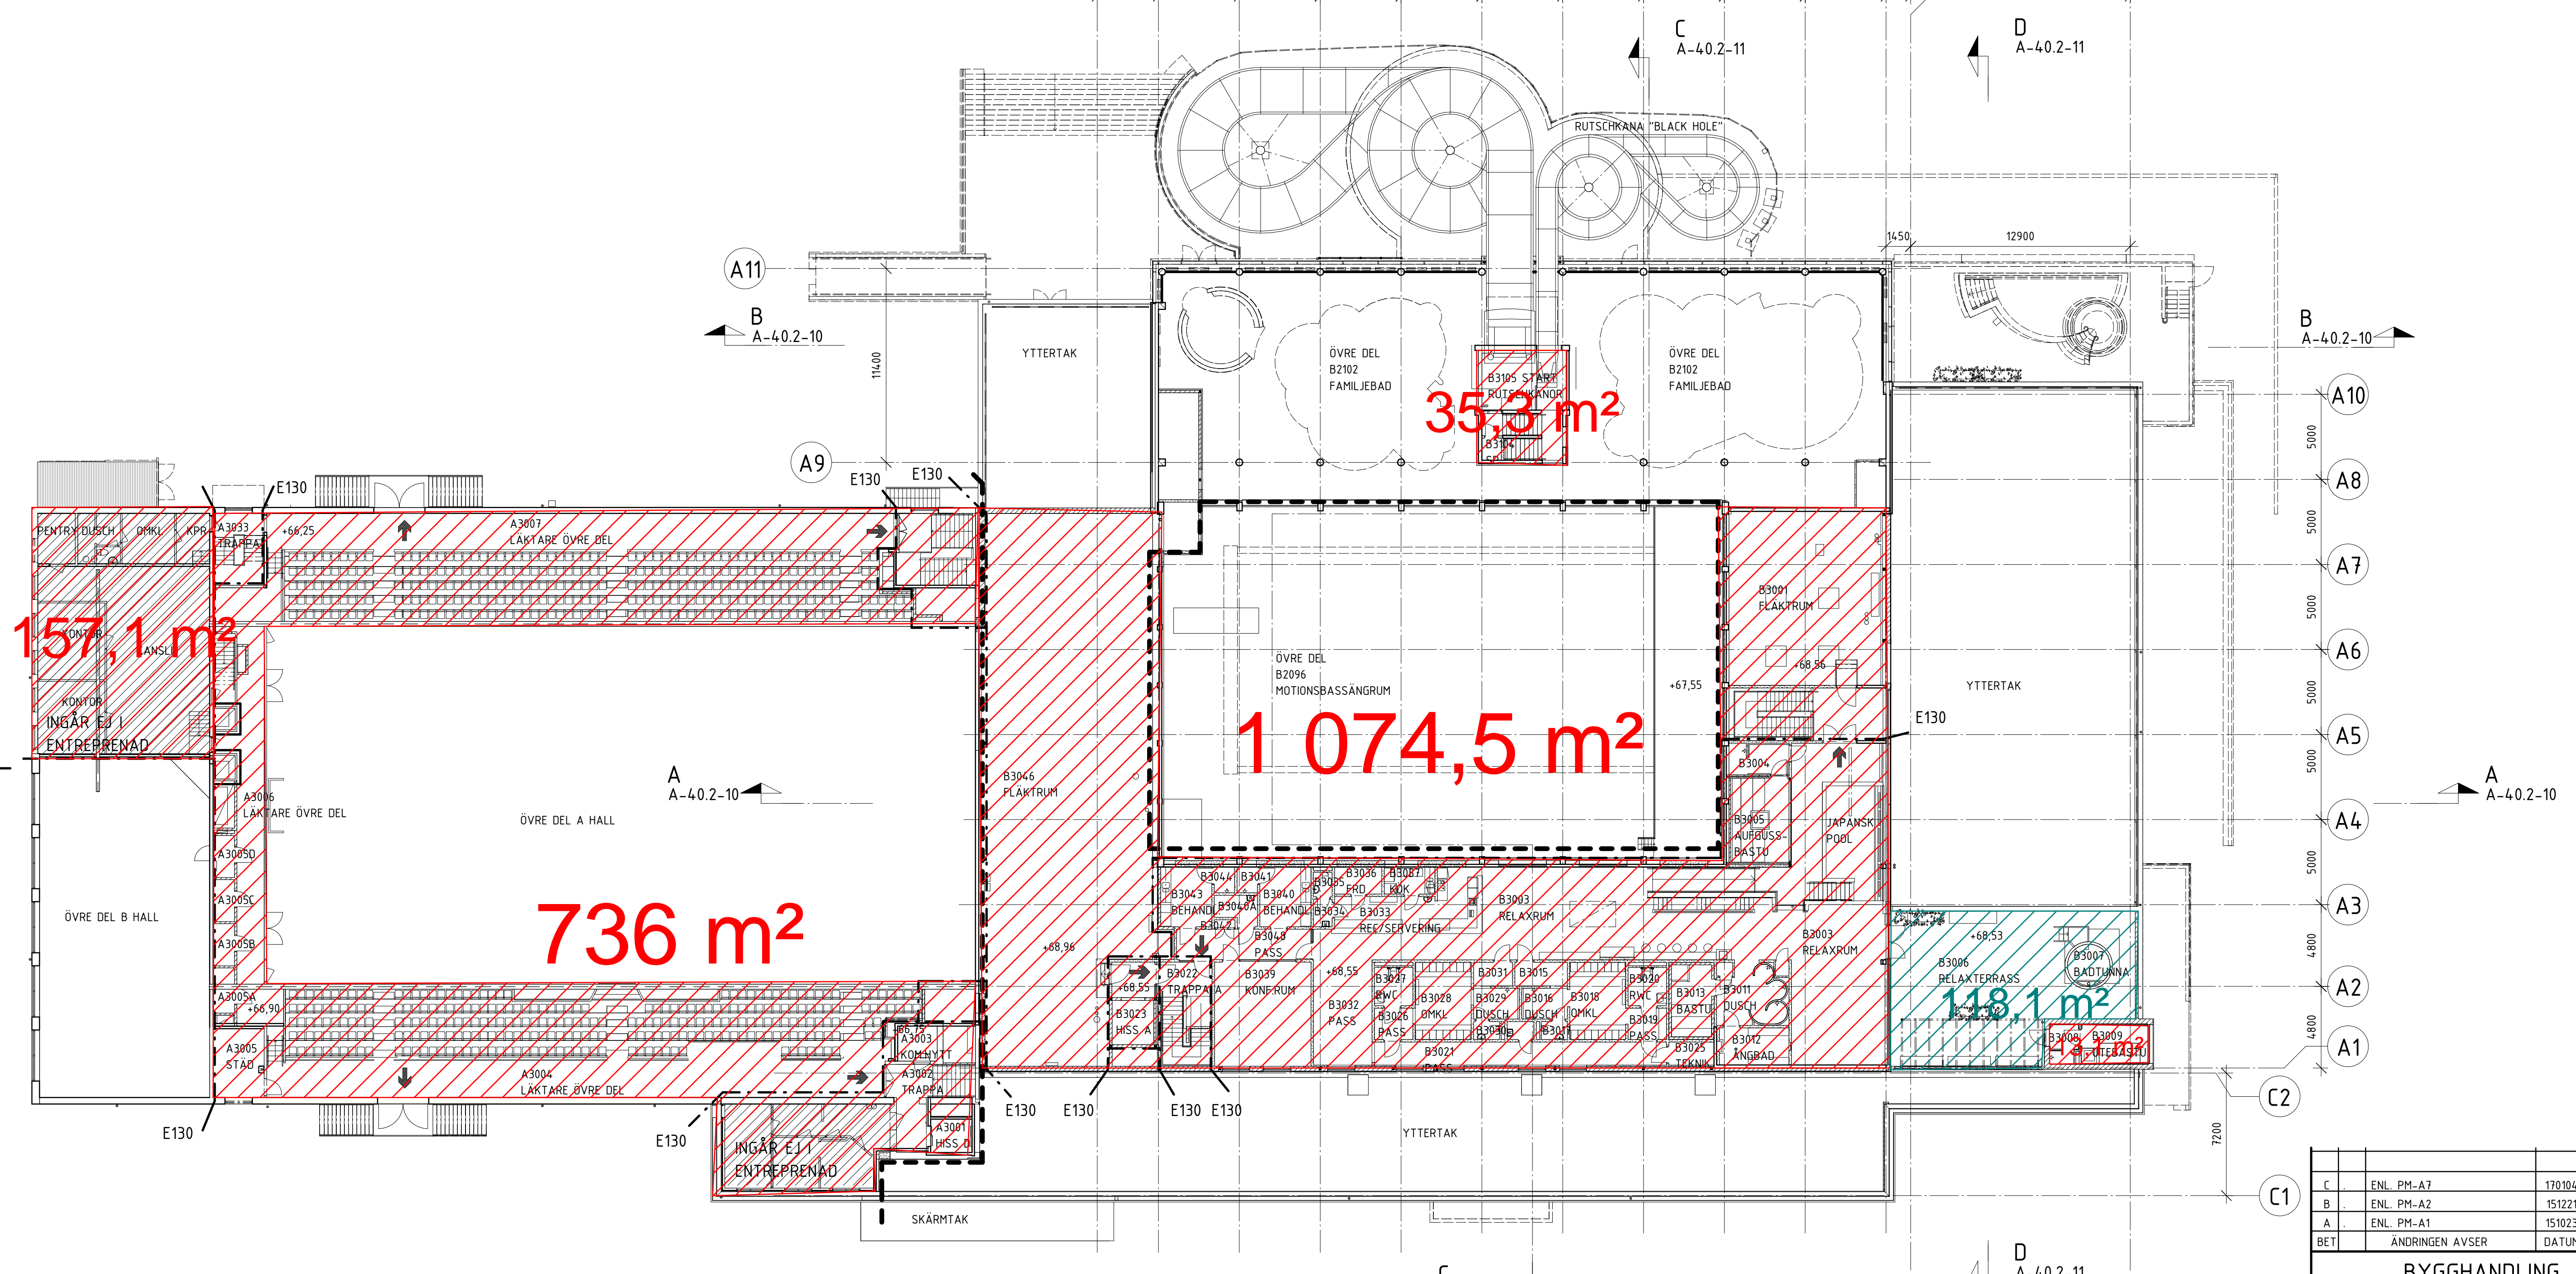

C	ENL. PM-A7	170104	HA
B	ENL. PM-A2	151221	PJ
A	ENL. PM-A1	151023	PJ
BET	ÄNDRINGEN AVSER	DATUM	SIGN

BYGGHANDLING		
NOLHAGAHALLEN ALINGSÅS SÖRHAGA 2:1		
A	PP ARKITEKTER AB	tel. 031-7045142
K	COWI AB	tel. 010-8501000
E	ELK I GÖTEBORG AB	tel. 031-3409540
VVS	SWECO SYSTEMS AB	tel. 031-647500
VR	SWECO SYSTEMS AB	tel. 031-647500
tel. -		
OBJEKTNUM	PROJEKTNR.	PROJEKTNANSVÄRIG
3201	807	LILJEANG/KARLSSON
LUPPRÄGNUMMER	RITADYKONSTR. AV	HANDELAGGARE
13009-01	HB/MA	FROM/AITMAN
DATUM	ANSVÄRIG	
2015-12-21	VIVEKA DUNCAN	
TILL- OCH OMBYGGNAD AV BADANLÄGGNING		
PLAN 3, ÖVERSIKTSPLAN		
PLAN 1 TR. +65,78, +66,25, +66,90, +68,55,		
+68,56, +68,85, +69,03		
SKALA	NUMMER	BET
A1 1:200	A-40.1-300	C
A3 1:400		