

FÖRKLARINGAR OCH FÖRESKRIFTER


ALLA MÅTT ANGES I MILLIMETER
ALLA PLUSHÖJDER ANGES I METER
SE ÄVEN RITN A-4.0.1-200

SEKTION, SE RITNINGAR I A-4.0.2-01 SERIE A-4.0.2-

GRÄNS BEFINTLIGT/ TILLBYGGNAD

BRANDCELLSGRÄNS E 130

NÖDUTRYMNINGSSKYLT

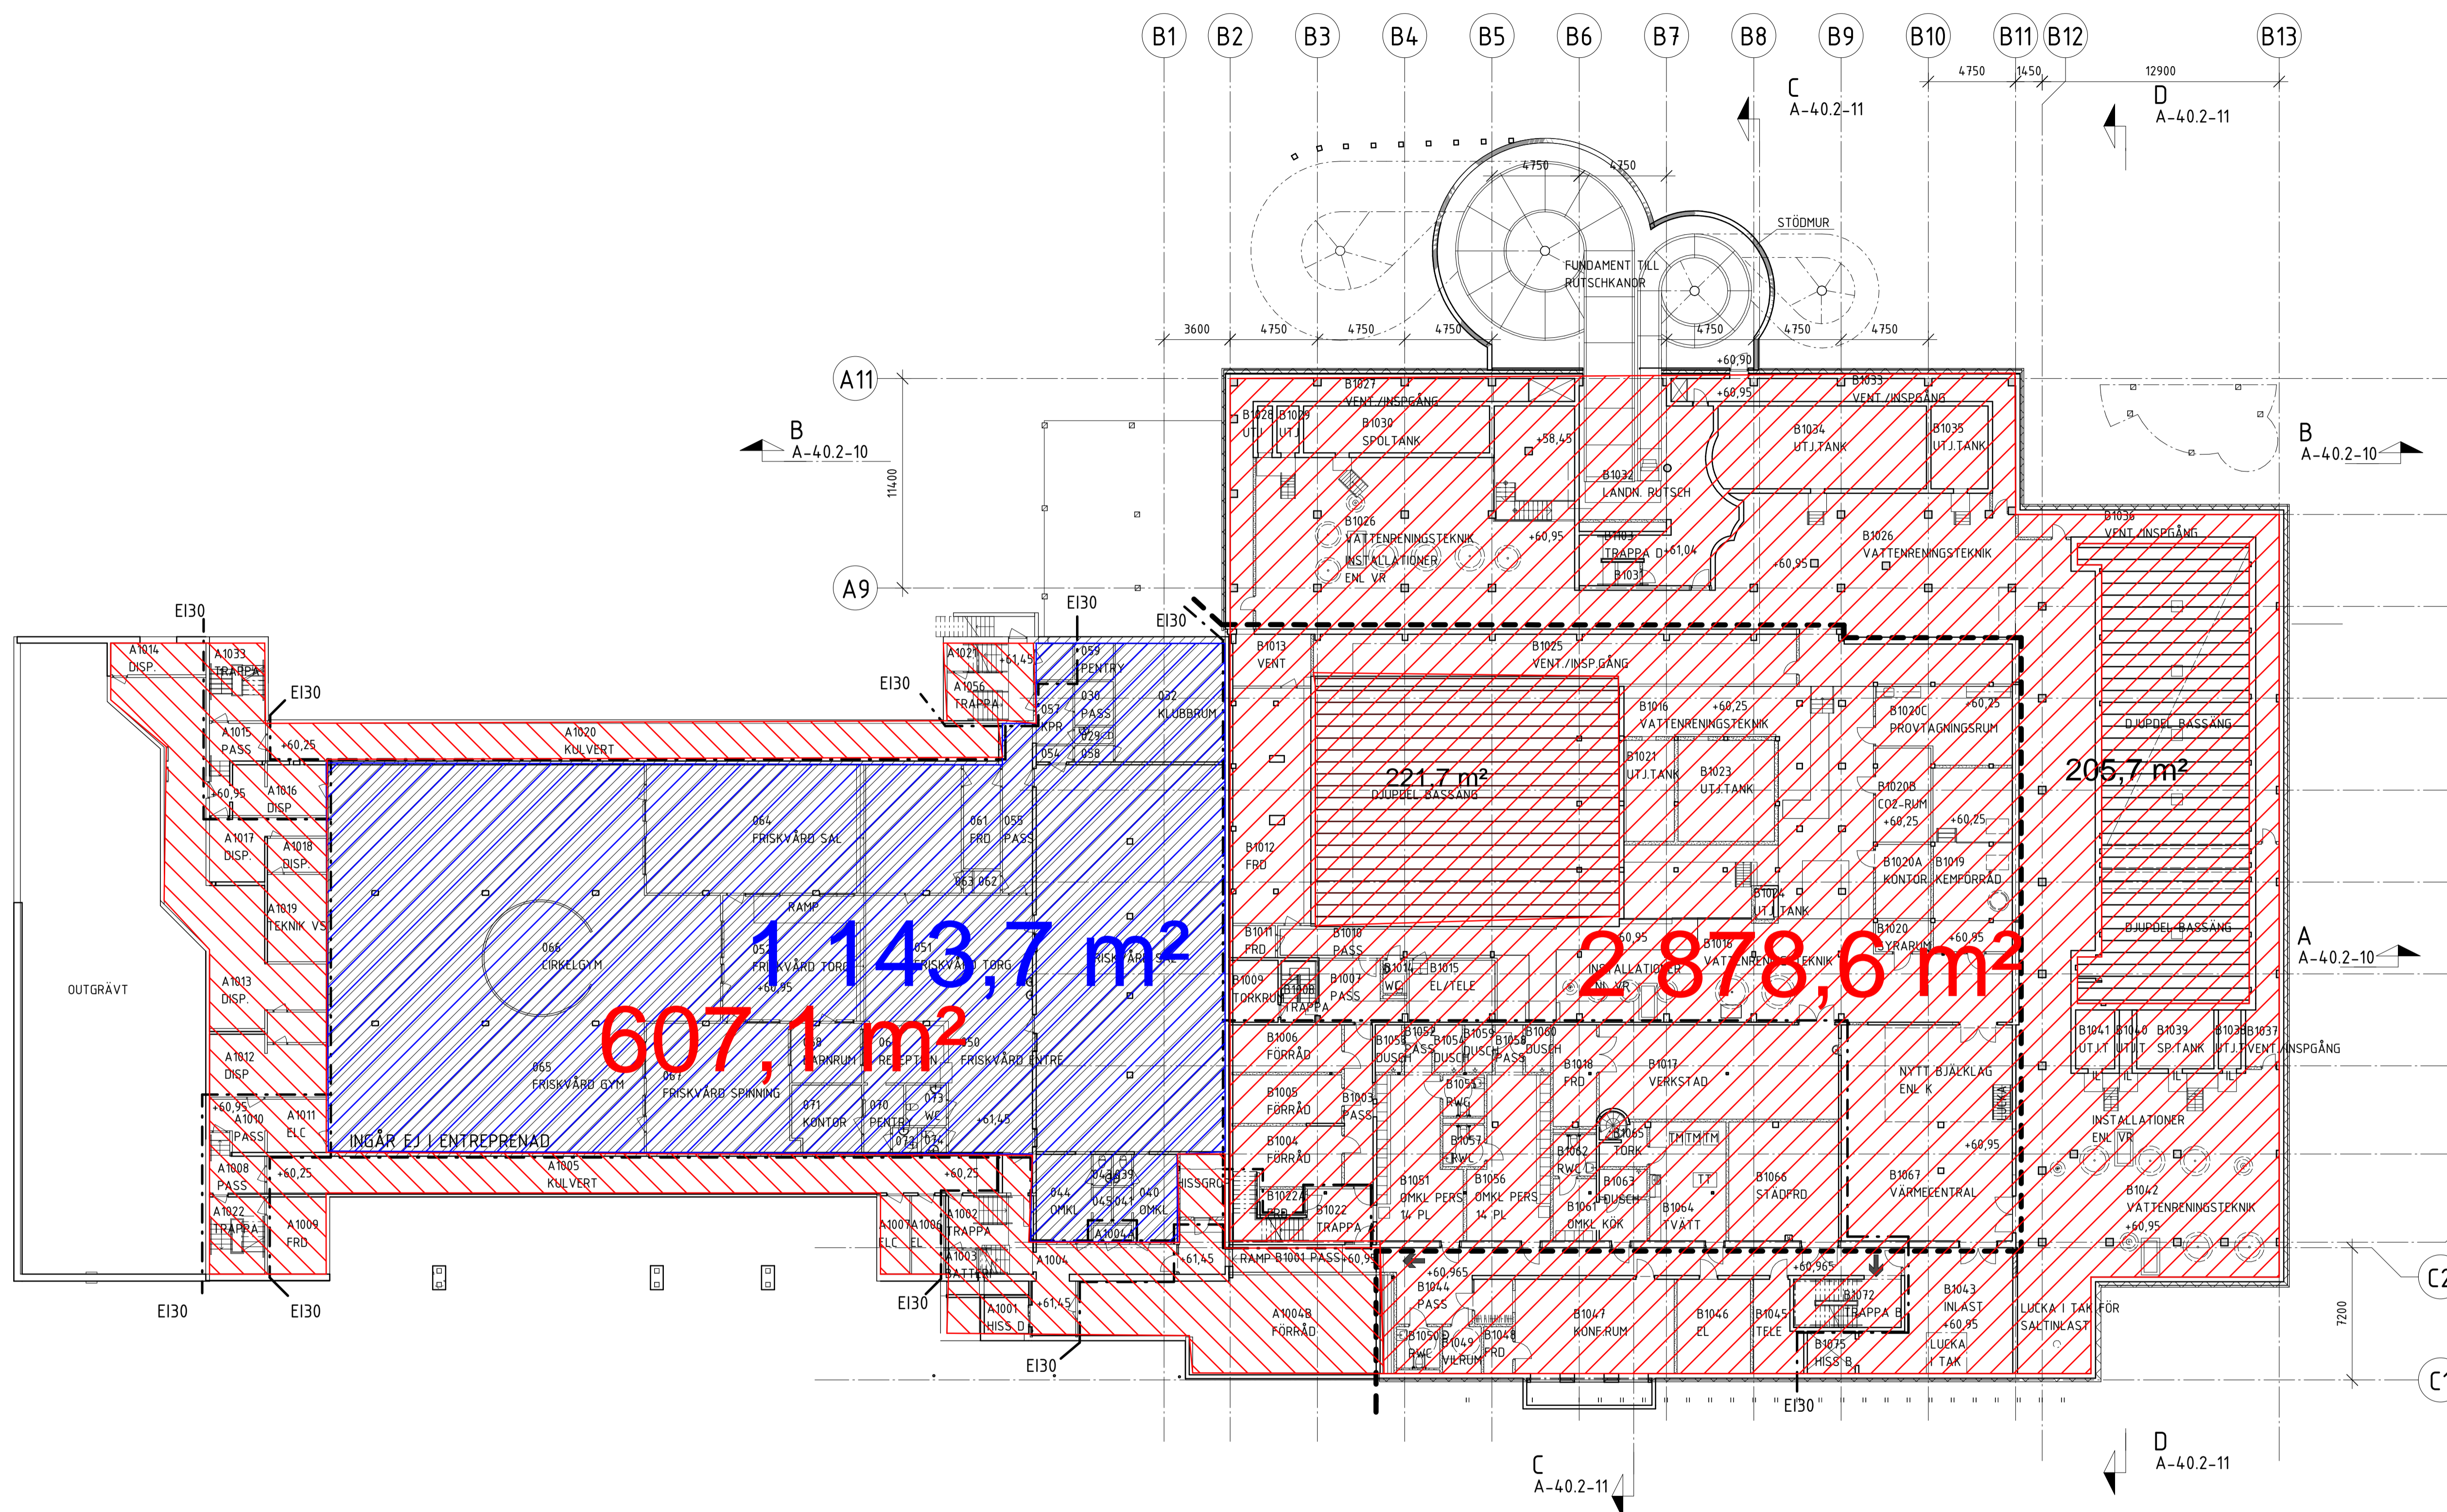

221kvm + 205 kvm ska räknas bort från 2878kvm.
Annars räknas poolyta 2 ggr.

C	ENL. PM-A7	170104	HA
B	ENL. PM-A2	151221	PJ
A	ENL. PM-A1	151023	PJ
BET	ÄNDRINGEN AVSER	DATUM	SIGN

BYGGHANDLING			
		NOLHAGAHALLEN	
		ALINGSÅS SÖRHAGA 2:1	
A	PP ARKITEKTER AB	tel. 031-7045142	
K	COWI AB	tel. 010-8501000	
E	ELK I GÖTEBORG AB	tel. 031-3409540	
VVS	SWECO SYSTEMS AB	tel. 031-647500	
VR	SWECO SYSTEMS AB	tel. 031-647500	
tel. -			
OBJEKTNUM	PROJEKTNR.	PROJEKTNANSVARIG ALINGSÅS KOMMUN	
3201	807	LILJEANG/KARLSSON	
LIFORDRAGSNUMMER	RITADYKNISTR. AV	HANDLÄGGARE	
13009-01	HB/CJ/MA	FROM/AITMAN	
DATUM	ANSVARIG		
2015-12-21	VIVEKA DUNCAN		
TILL- OCH OMBYGGNAD AV BADANLÄGGNING PLAN 1, ÖVERSIKTSPLAN KÄLLARPLAN +60,25, +60,95, +61,45			
SKALA	NUMMER	BET	
A1 1:200 A3 1:400	A-4.0.1-100	C	