

FÖRKLARINGAR

ALLA MÅTT ANGES I MILLIMETER.

— BRANDCELLSGRÄNS EI 60

TECKENFÖRKLARINGAR

▨ NY VÄGG

▧ BEF VÄGG

— NY SLÅT DÖRR

— NY GLASAD DÖRR

— BEF DÖRR

HS HÖGSKÅP


BP BRANDPOST

BS BORDSSKIVA

▨ UTANFÖR PROJEKTETS OMRÅDE

FÖRESKRIFTER


HÄNVISNINGAR

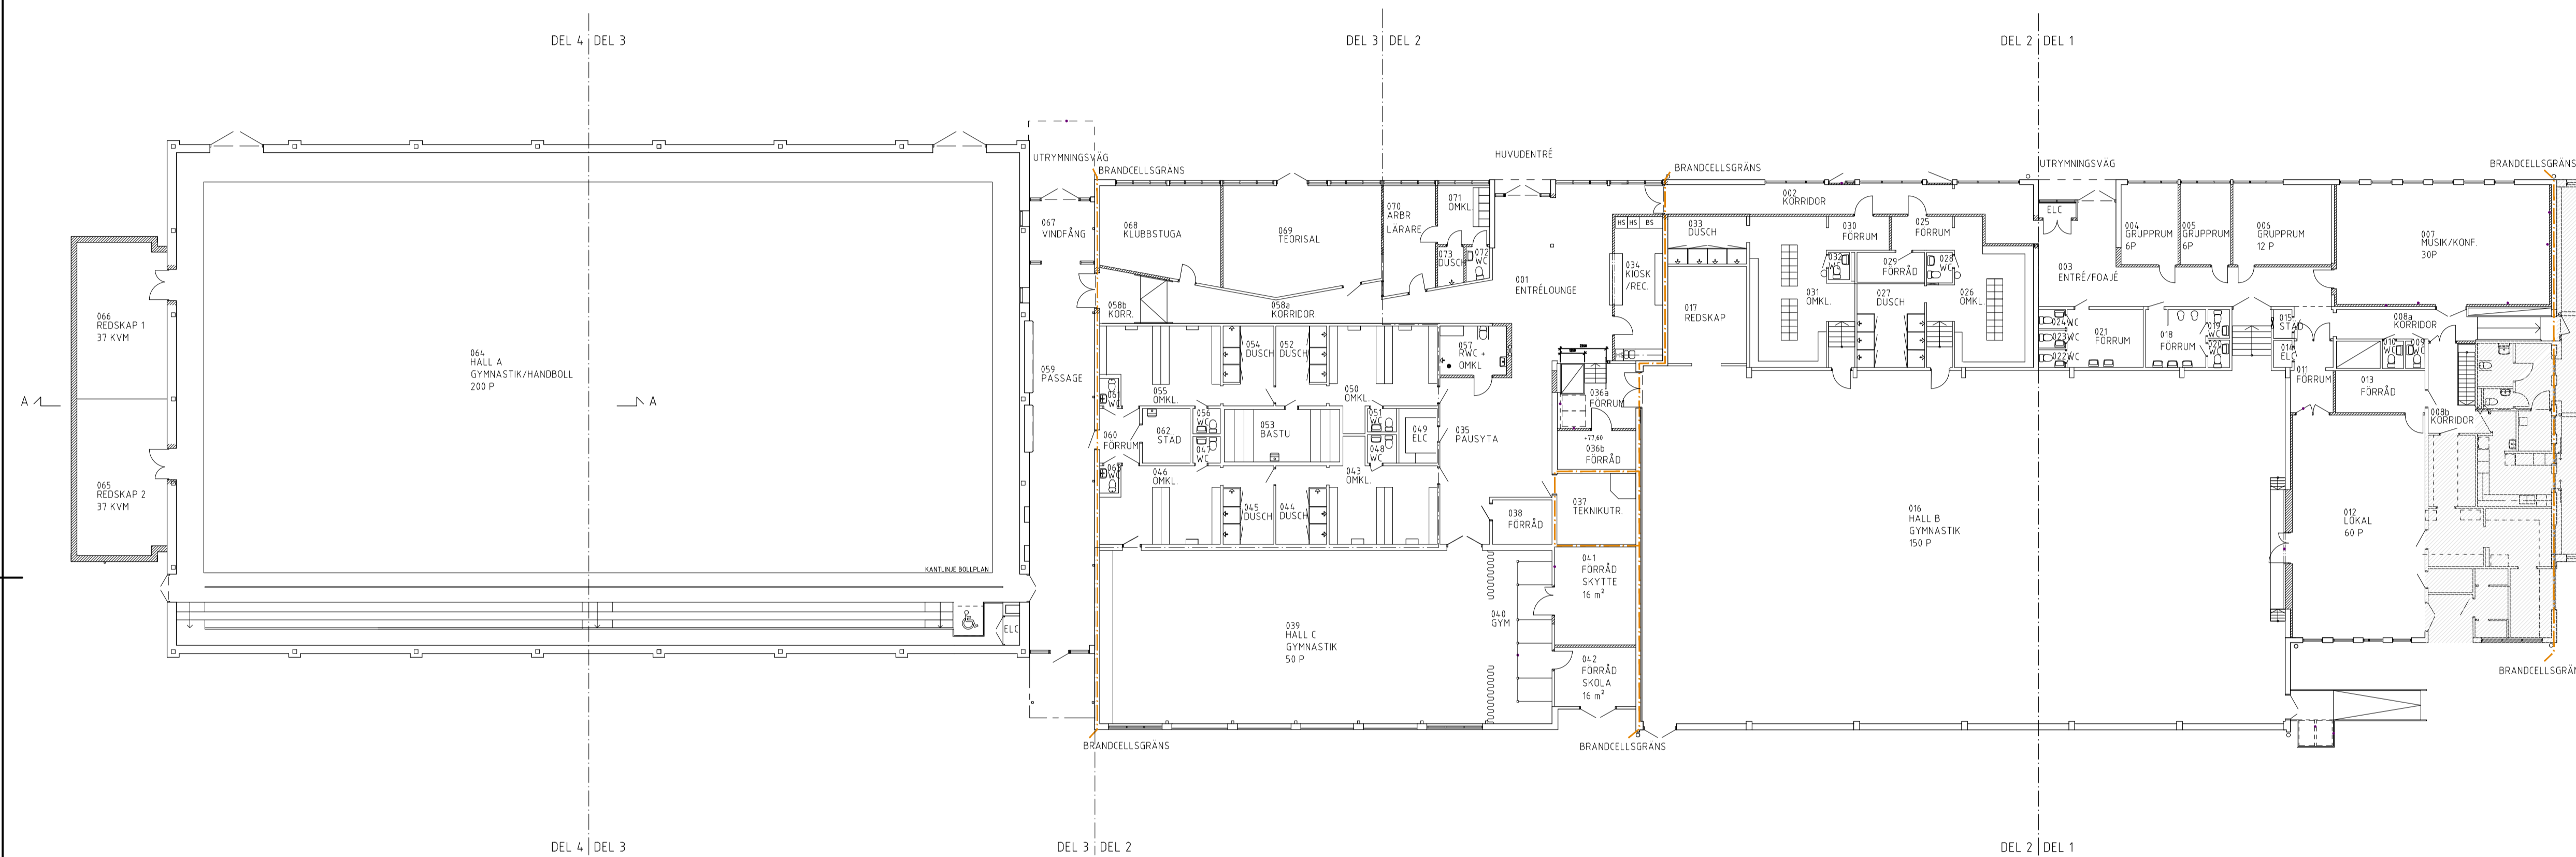

BET	ANT	ÄNDRINGEN AVSER	DATUM	SIGN
-----	-----	-----------------	-------	------

FÖRFRÅGNINGSUNDERLAG

BJÄRKEHALLEN ALINGSÅS ERSKA 1:112

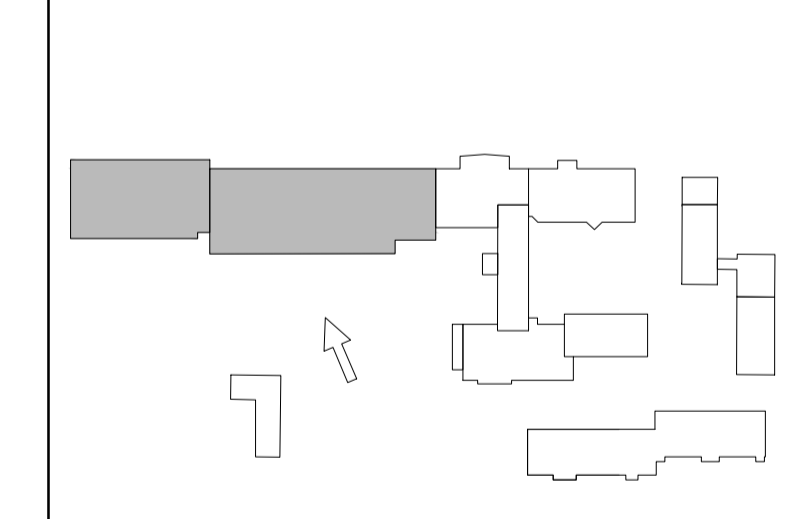

Björling Arkitektur

X	A	Björling Arkitektur AB	0707 55 69 16
	K	Härlanda Byggtjänst Konstr. AB	031- 724 54 28
	V	Afry AB	010-505 55 35
	E	Intec Göteborg AB	0738 62 50 83
	W	Afry AB	010-505 55 35
	M	-	
	B	Intec Väst AB	0735 28 06 91
	SK	-	

UPPDRA.G.NR	RITAD/KONSTR. AV	HANDLÄGGARE
	AO	AO
DATUM	ANSVARIG	
2023-11-10	KB	

BJÄRKEHALLEN
OMBYGGNAD OCH TILLBYGGNAD
PLAN 1, ÖVERSIKT
BLIVANDE UTSEENDE

SKALA
A1 1:200
A3 1:400

NUMMER
A-40.1-100

BET

