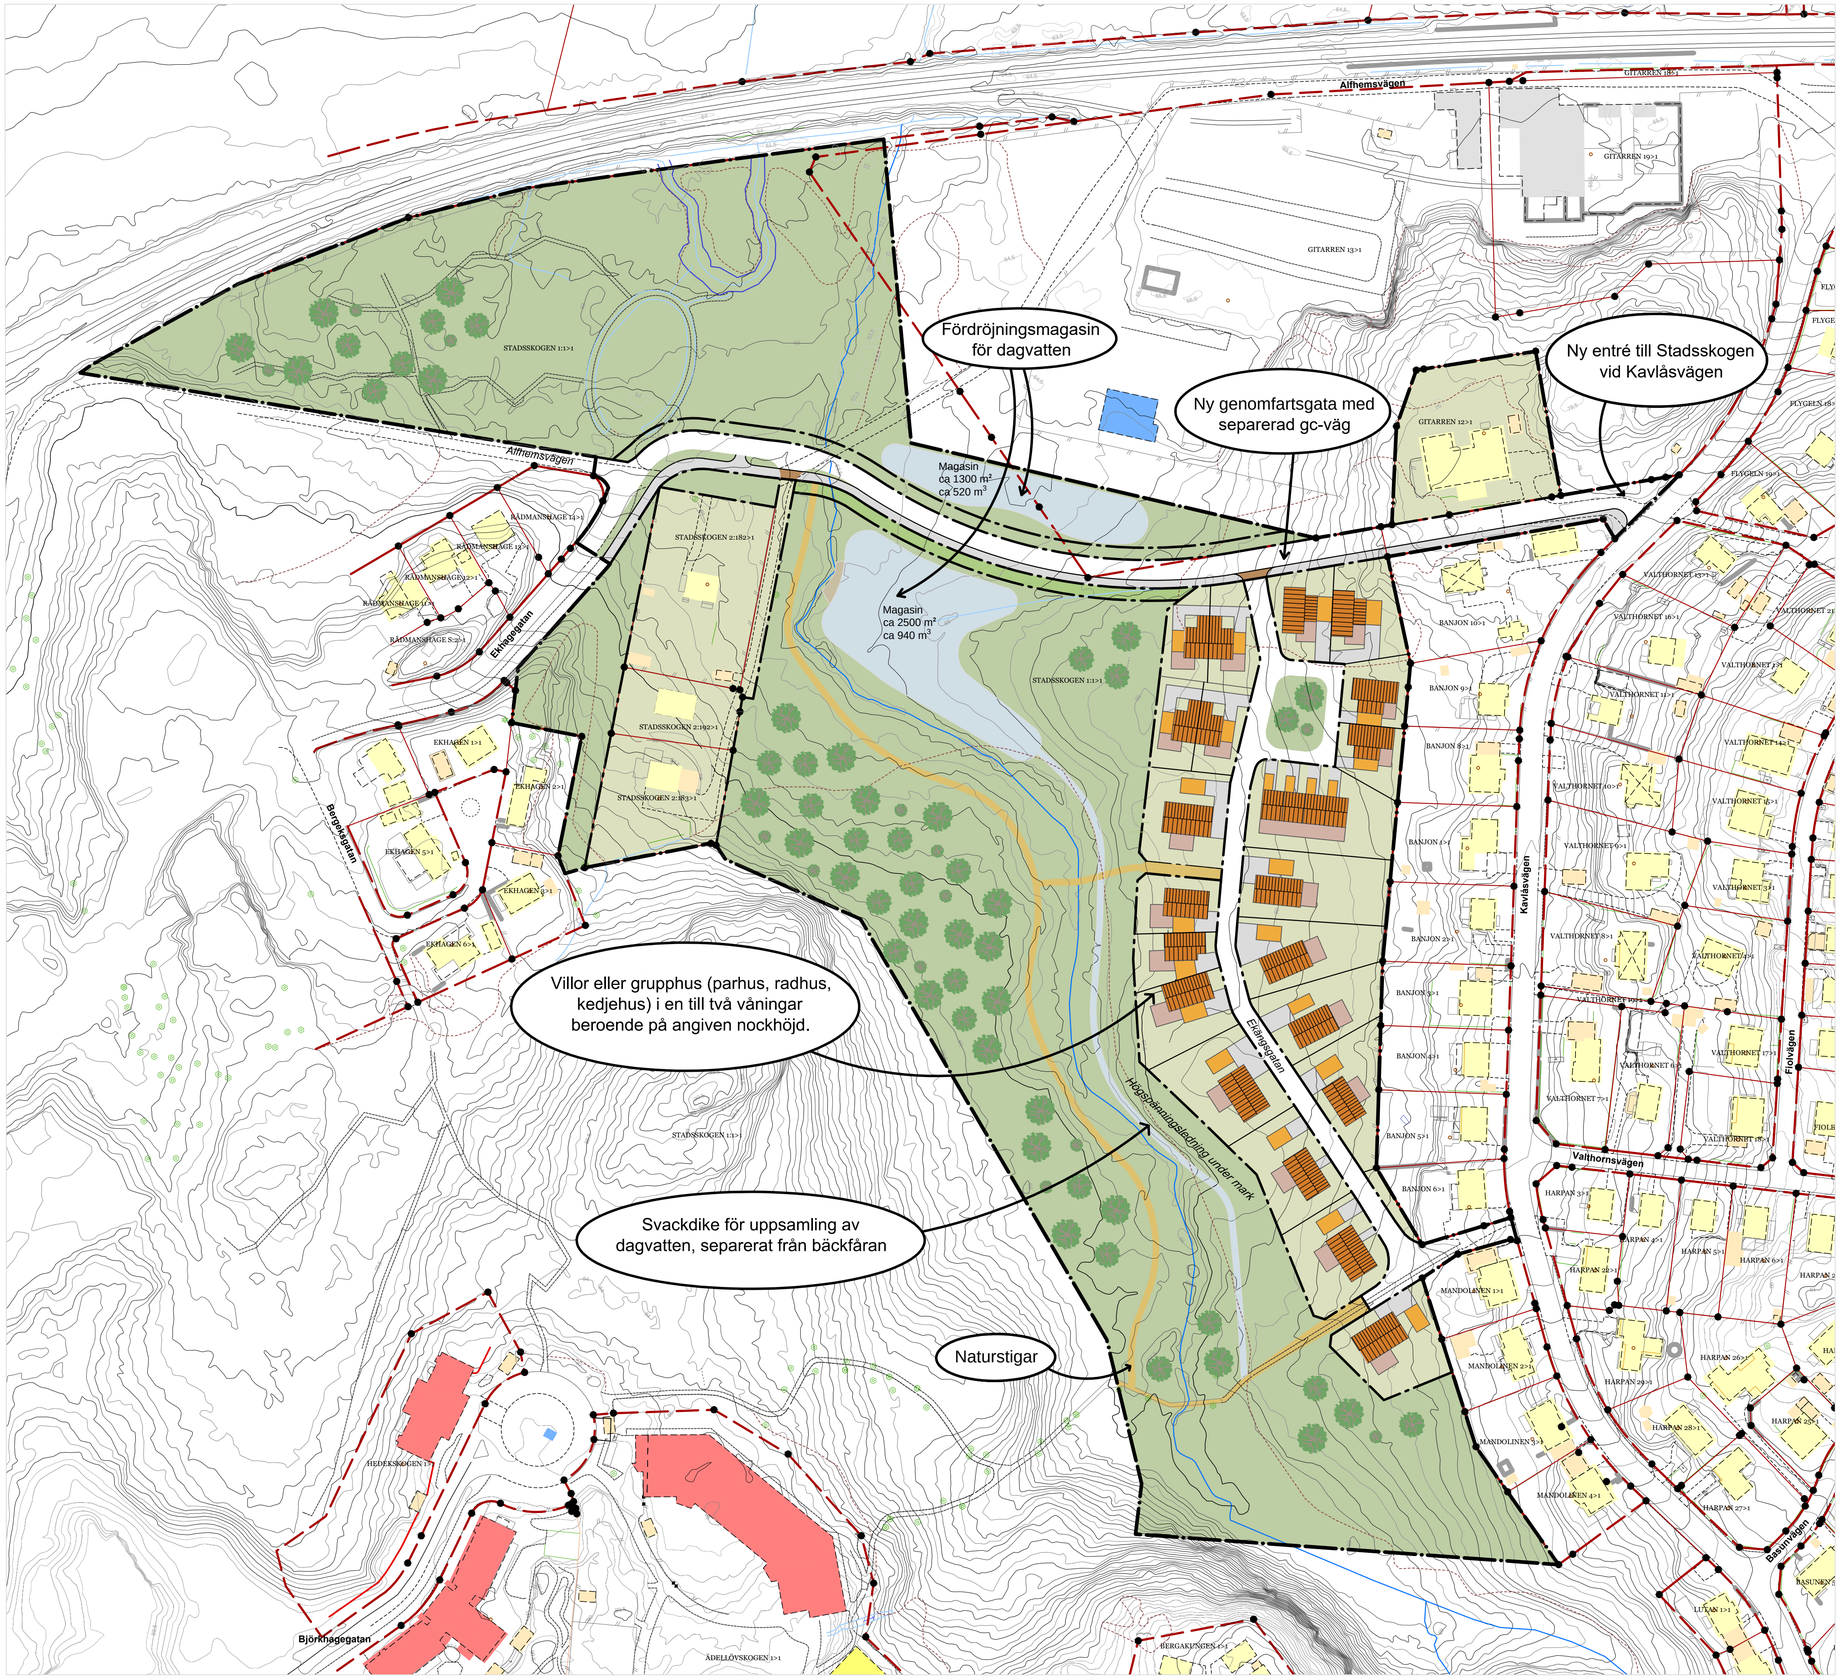

GRUNDKARTA

- Fastighetsgräns
- Fastighetsbeteckningar
- Nivåkurvor
- Staket
- Markkonturer
- Slänt
- Befintlig byggnad
- Befintligt träd

Grundkartan upprättad av Samhällsbyggnadskontoret
Höjdsystem RH2000
Koordinatsystem SWEREF 99 12 00

ALINGSÅS KOMMUN

ILLUSTRATIONSKARTA
SAMRÅDSHANDLING

Planhandlingar:

Plankarta med bestämmelser
Illustrationskarta
Planbeskrivning

DETALJPLAN FÖR ALINGSÅS
BOSTÄDER OCH GENOMFARTSGATA VID KAVLÅS ÄNG

Alingsås den 23 april 2019

Kristine Bayard
Planarkitekt

A1: SKALA 1:1000
A3: SKALA 1:2000

0 10 50 100 M

Beslutsdatum	Sign
SBN Godkännande	
Antagande	
Lagakraftvinnande	