
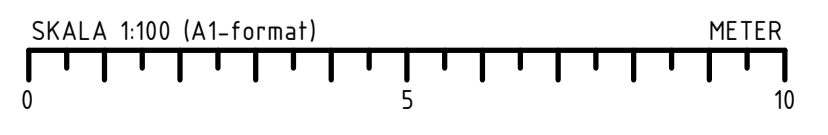


FÖRKLARINGAR

ALLA MÅTT ANGES I MILLIMETER.

- AK - ARMBÄGSKONTAKT
- DM - DISKMASKIN
- F - FRYG
- H - HÖGSKÅP
- K - KYL
- L - LINNESKÅP
- ST - STÄDSKÅP
- TM - TVÄTTMASKIN
- TP - TVÄTTPELARE
- TT - TORKTUMLARE

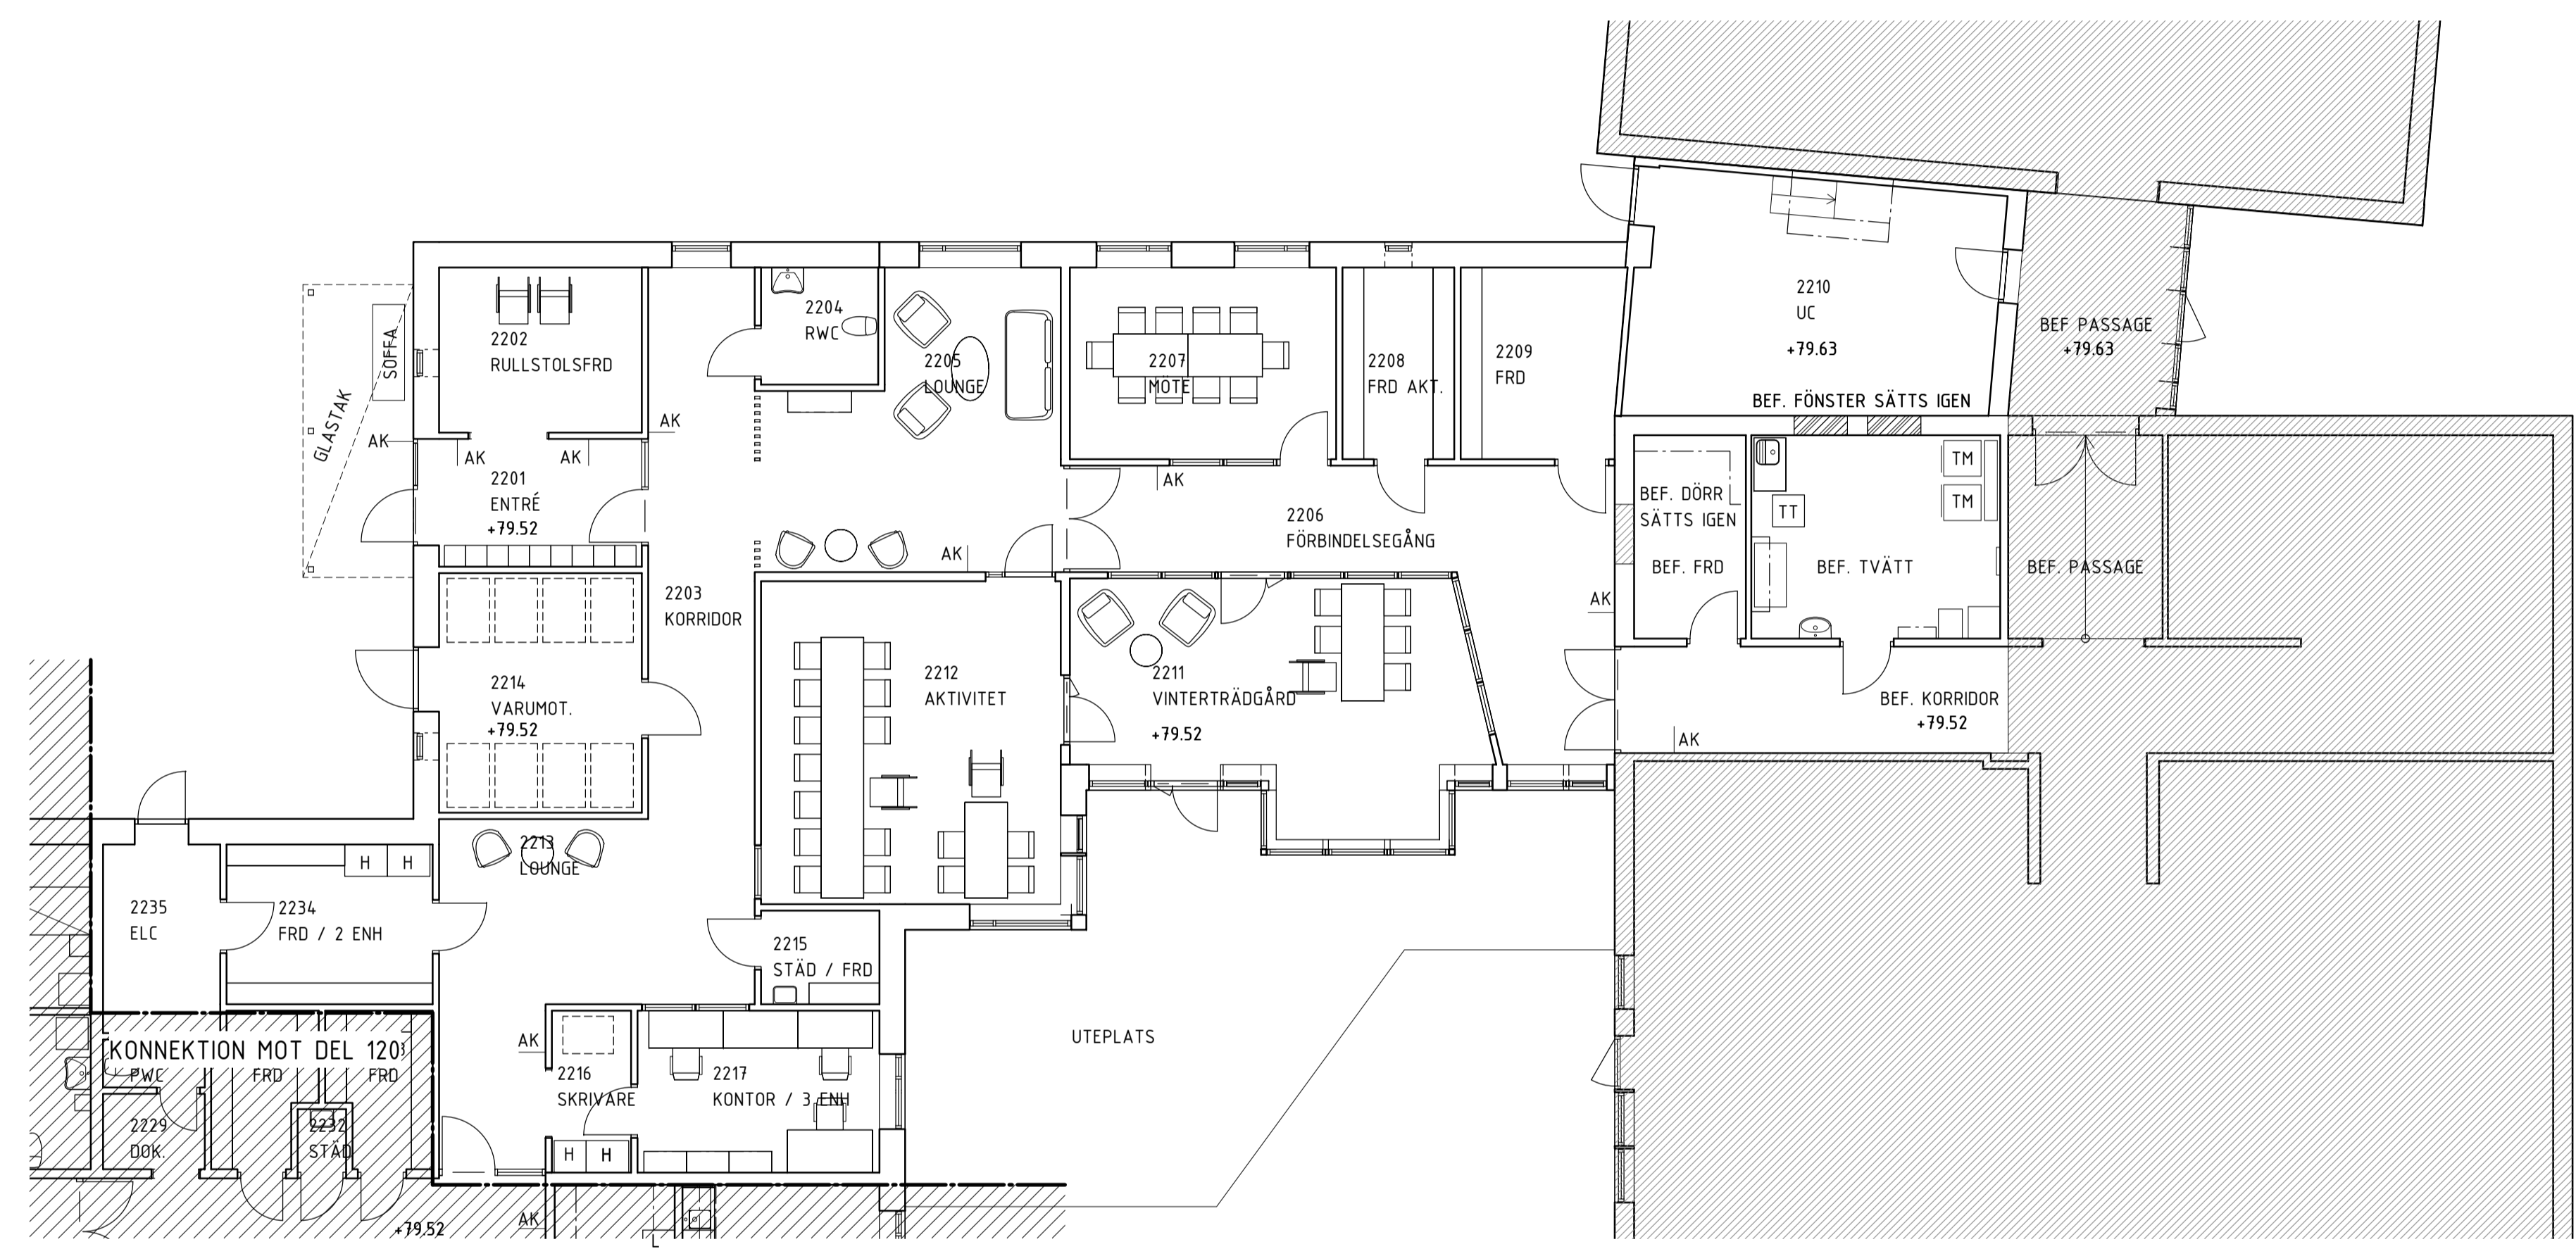

BET	ÄNDRINGEN AVSER	DATUM	SIGN
STATUS			
BYGGLOVSHANDLING			
Södra Strömgatan 6 Alingsås Tel: 0322-61 77 17			
ORIENTERINGSGIFUR			
PROJEKT BJARKEGÅRDEN		ENTREPRENAD Totalentr.	
FASTIGHETS NR	BYGGNADSNR	PLAN	VÄNING
(A) Rundlöf Björning Arkitektur AB		T: 070-873 45 82	
E ÅF Infrastructure AB		T: 010-505 00 00	
K Epsilon Byggskonsult AB		T: 031-40 03 80	
M Landskapsgruppen AB		T: 031-749 60 00	
V ÅF Infrastructure AB		T: 010-505 00 00	
W AJ VVS-konsult i Borås AB		T: 070-776 73 56	
RITAD/KONSTR AV		HANDLÄGGARE KB	ANSVARIG MR
DATUM	PROJEKTNR	UPPDRAGSNR	
190204			
FASTIGHET ERSKA 1:101 PLAN 1, DEL 110 TILLBYGGNAD			
SKALA	RITNINGSNUMMER	BET	
1:100	A--40-1-0J10110		
ANSVARIG PART:		ORIGINALFORMAT:	