



Trollhättevägen

FÖRKLARINGAR

- FASTIGHETSGRÄNS
- ANVÄNDNINGSGRÄNS
- EGENSKAPSGRÄNS
- FG +00,00 FÄRDIG GOLVNIVÅ
- +00,00 BEFINTLIG NIVÅ
- +00,00 NY MARKNIVÅ
- A1-A2 ASFALTSYTA
- P1-P6 PLATTYTA KULÖR: NATURGRÅ
- P10 PLATTYTA, TAKTILT STRÅK KULÖR: ANTRACIT
- SMG1 SMÅGATSTENSYTA
- STG1 STORGATSTENSYTA
- KP BRO AV CORTENSTÅL
- G1 GRUSYTA
- GR1 GRÄSYTA
- PL1 PLANTERINGSYTA
- KANTSTÖD AV STORGATSTEN
- KANTSTÖD AV GRANIT, RV4 CA 5CM VÄNING
- RAMSTEN, VÄNING 25CM
- FÖRSKOLESTÄNGSEL
- GRIND
- TRÄD
- SOLITÄRBUSKE
- BEFINTLIGT TRÄD
- UPPMÄLNING FÖR PARKERINGSPLATSER
- PARKERING FÖR RÖRESEHINDRADE

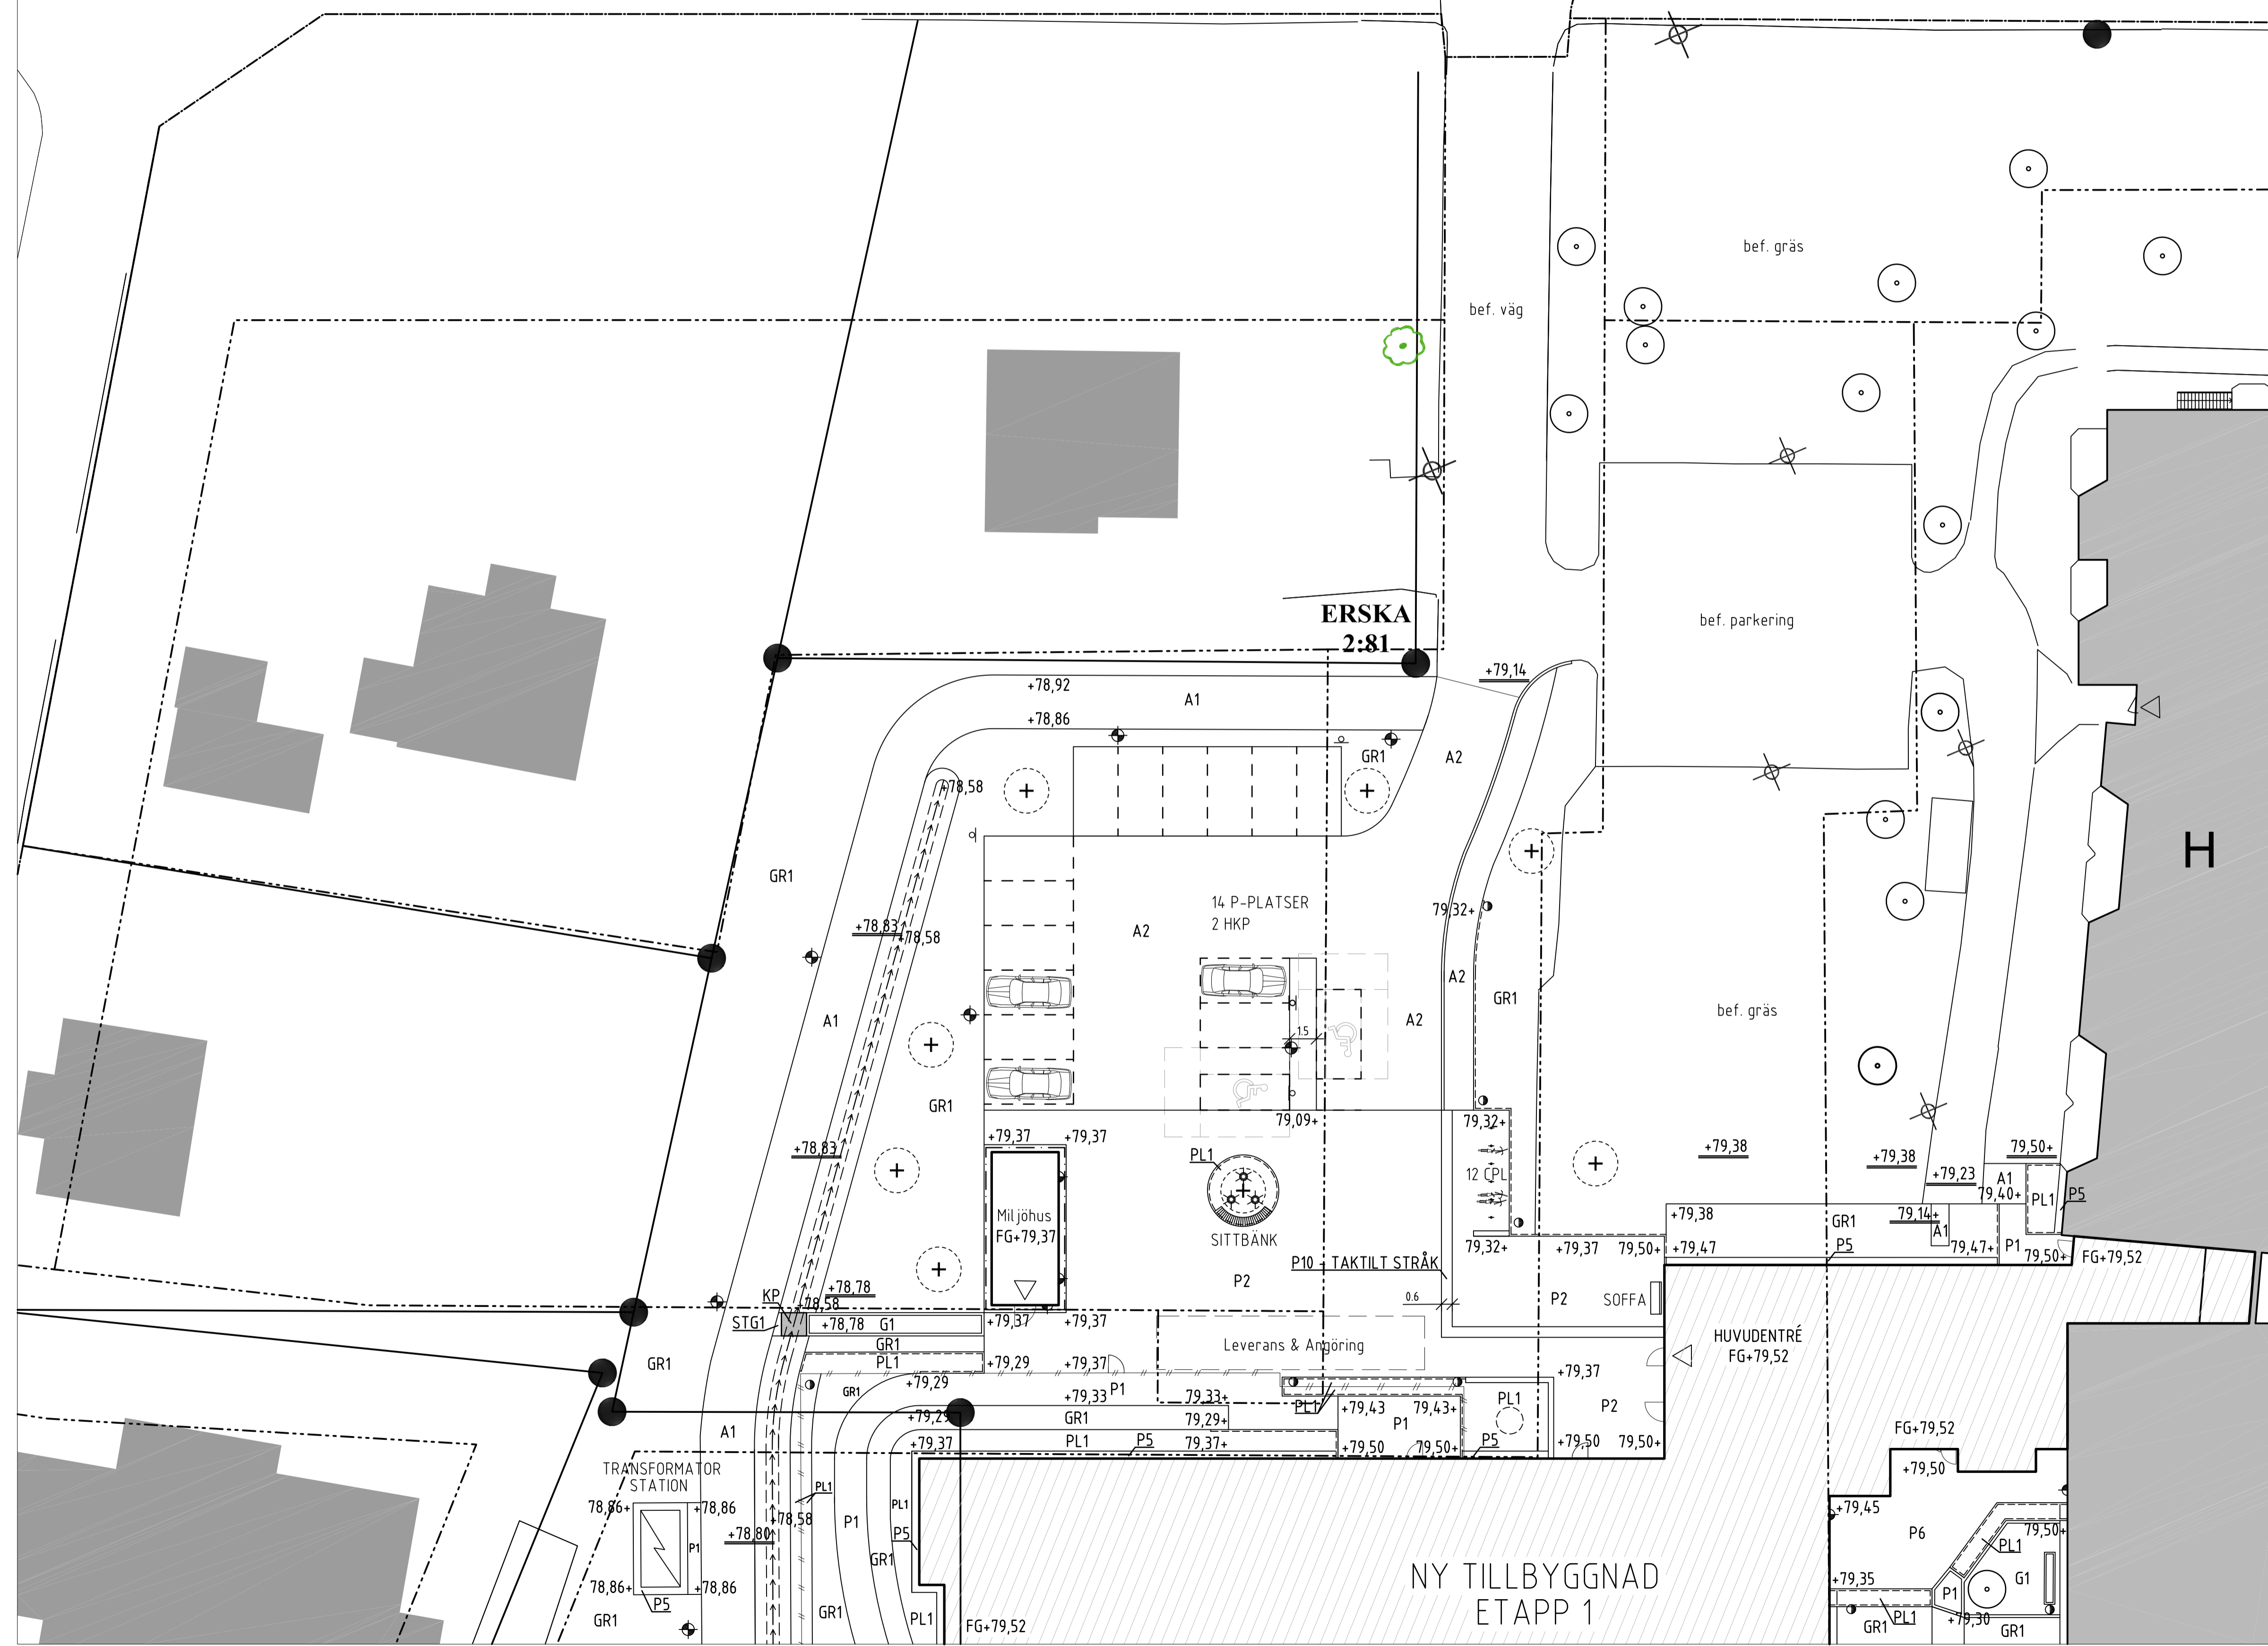

KONNEKTION MOT RITN NR M--01-1-0000012

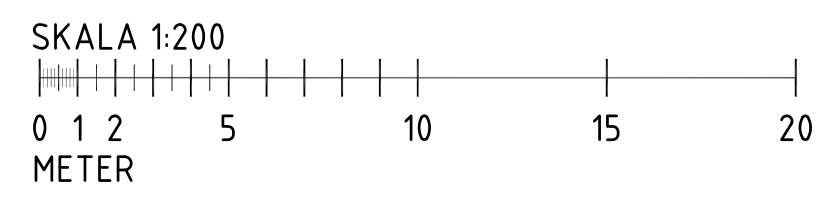


BET	ÄNDRING AVSER	DATUM	SIGN

BYGGLOVSHANDLING

ALINGSÅSHEM
Södra Storgatan 6
Alingsås
Tel 0322-61 77 17

SKANSKA

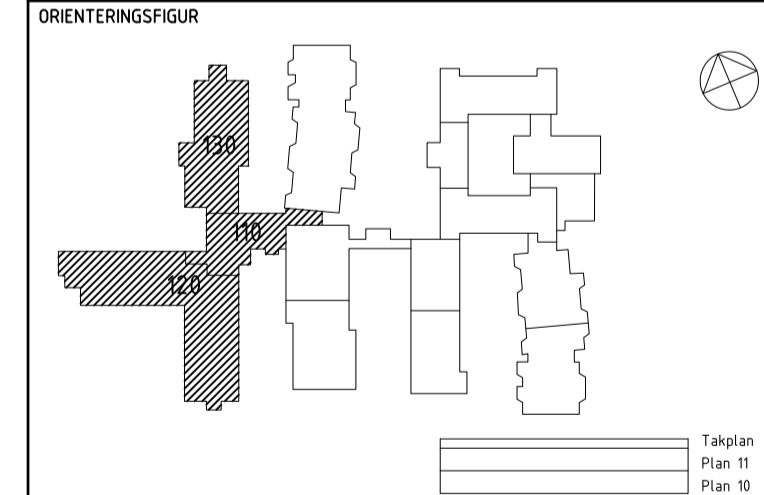

PROJEKT	ENTREPRENAD
BJARKEGÅRDEN	Totalentr.
FASTIGHETSNR 7531	BYGGNADSNR 20080
PLAN -	VÄNING -
A Rundlöf Björning Arkitektur AB	T: 070-873 45 82
E ÄF Infrastructure AB	T: 010-505 00 00
K Epsilon Bygghus AB	T: 031-40 03 80
X Landskapsgruppen AB	T: 031-749 60 00
V ÄF Infrastructure AB	T: 010-505 00 00
W AJ VVS-konsult i Borås AB	T: 070-776 73 56
RITAD/KONSTR AV RL	HANDLAGGARE RL
DATUM 2019-02-04	ANSVARIG Rasmus Lagerström
	UPPDRAGSNR 1900300

SITUATIONSPLAN

SKALA	RITNINGNUMMER	BET
1:200, A1	M--01-1-0000011	
ANSVARIG PART:	ORIGINALFORMAT:	