


OBS! Om inget annat är angivet skall kabelläget anses vara approximativt, vid jobb nära angiven kabel skall kabelutsättning på plats beställas

6415327.8
356890.0

Karta Hörningen
rev. 2019-06-04

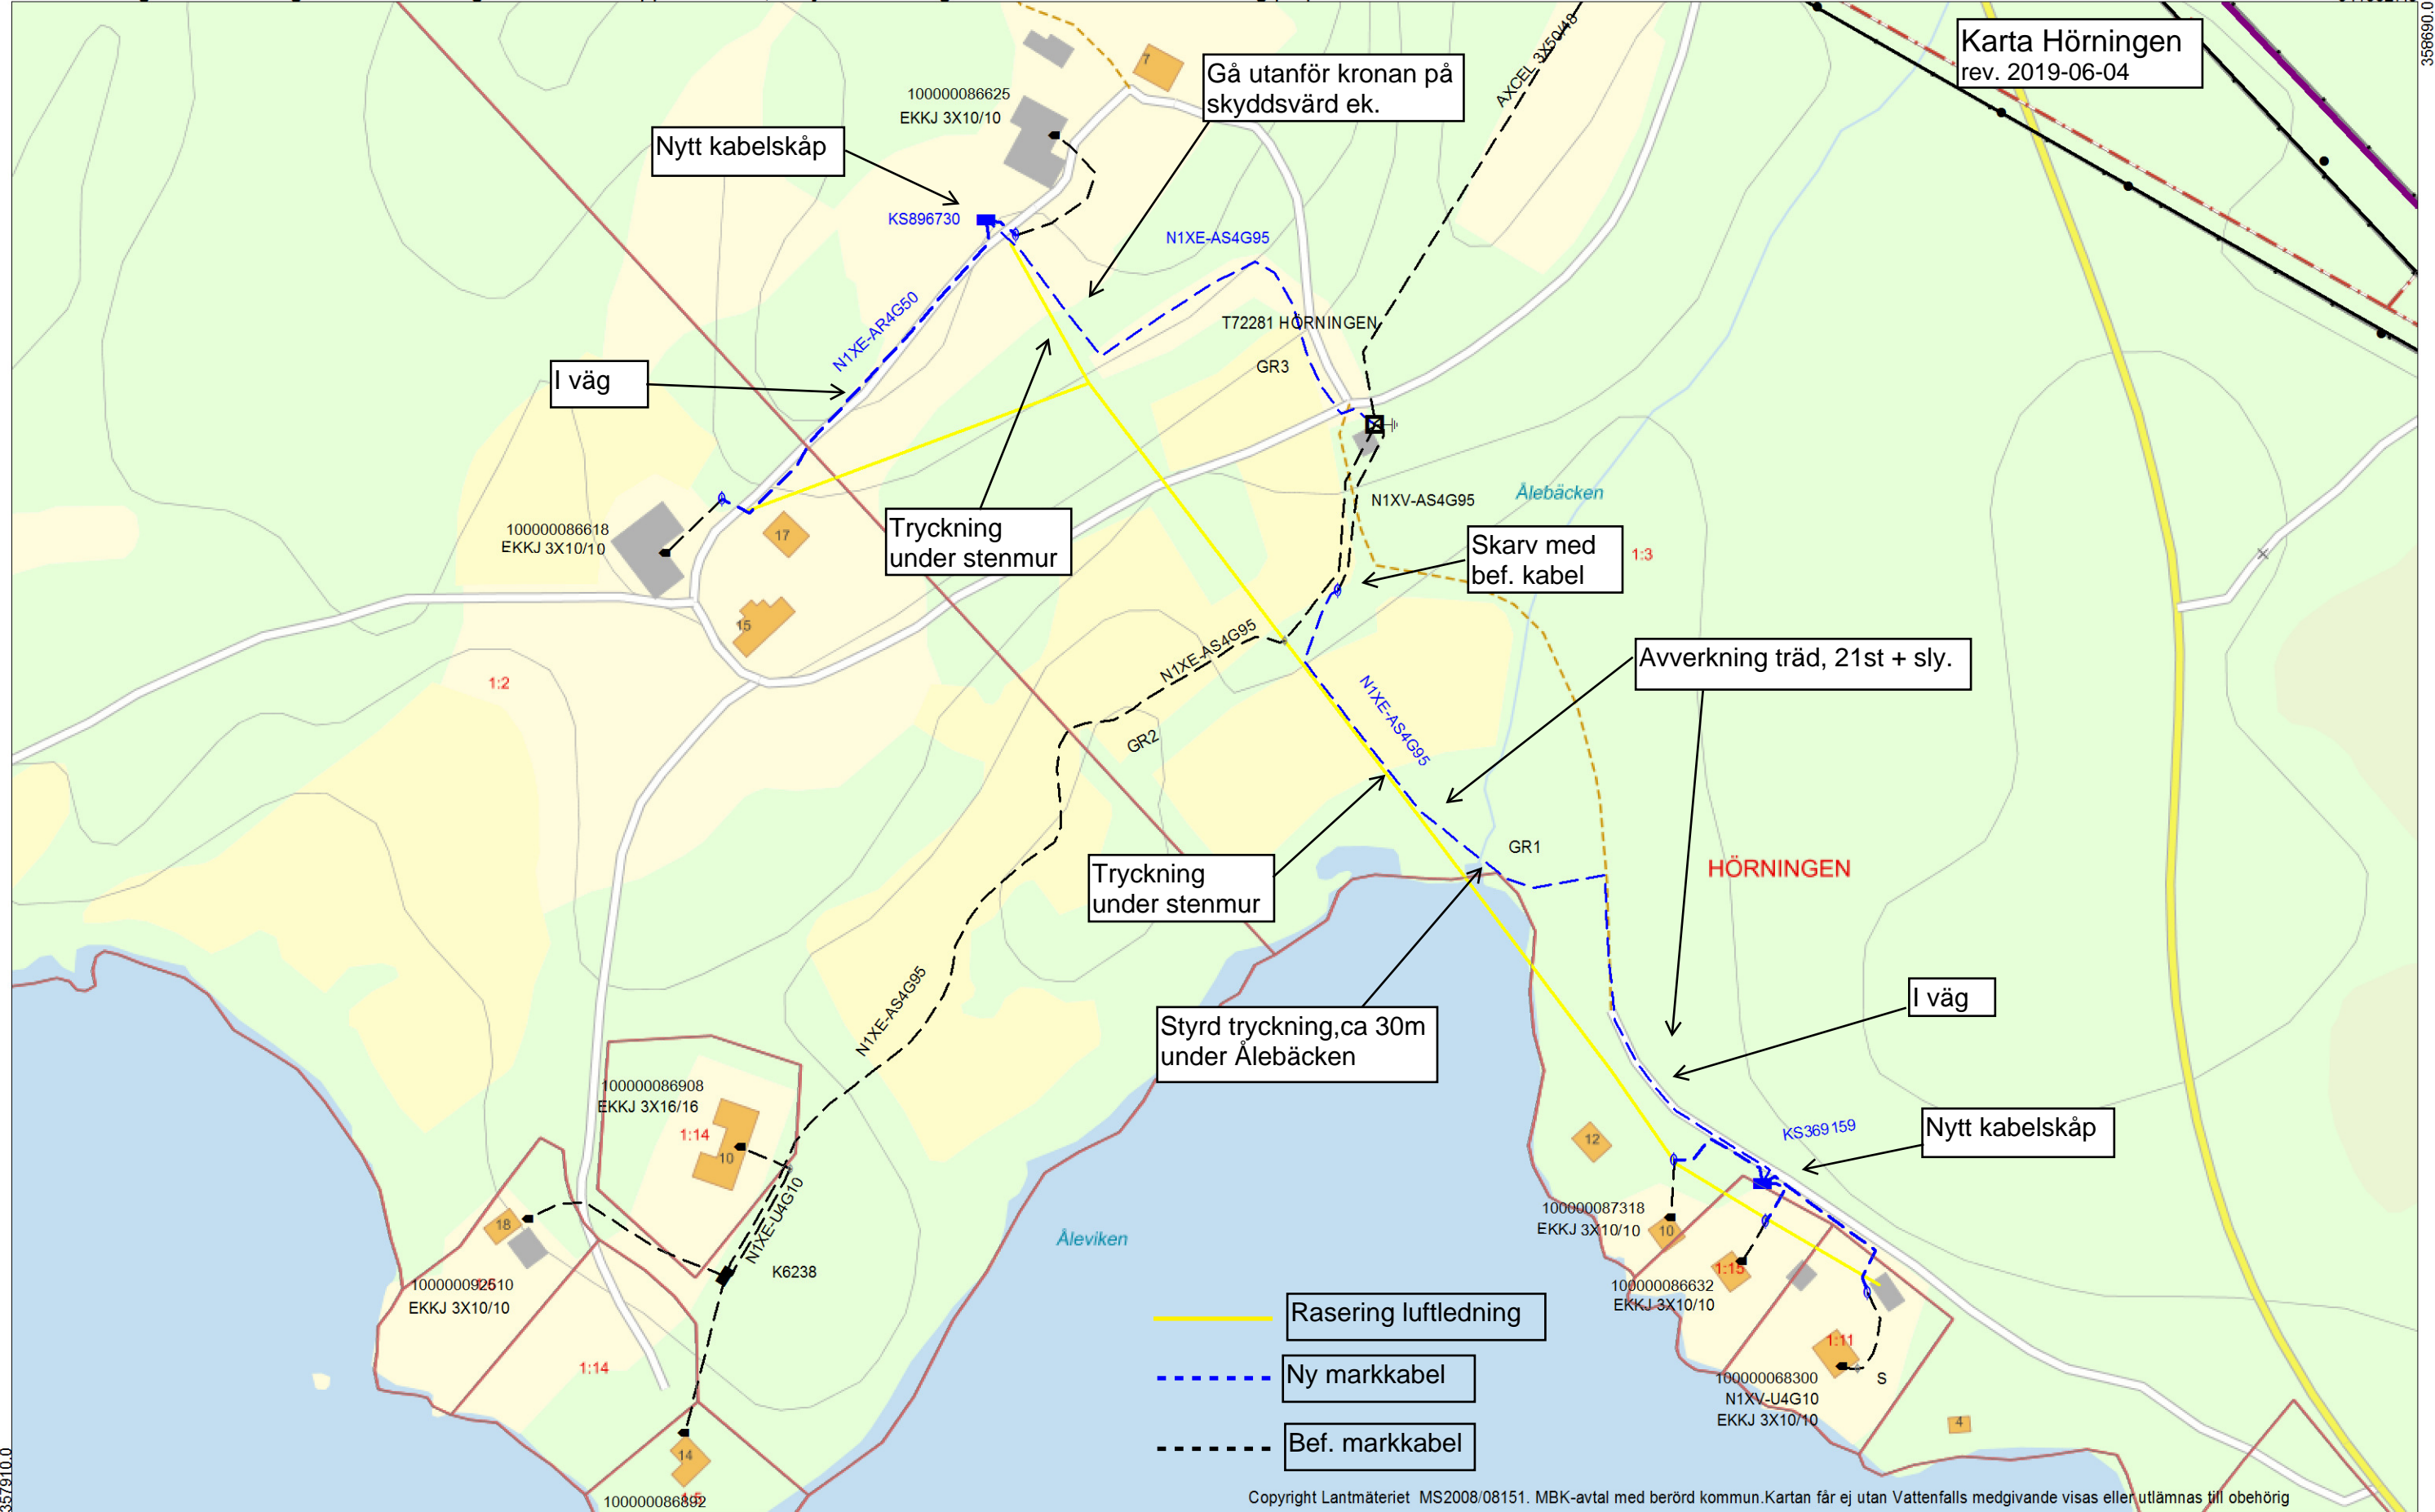


357910.0

6414837.8

2019.06.04

Skala 1: 2000

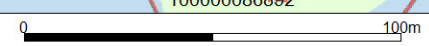

Copyright Lantmäteriet MS2008/08151. MBK-avtal med berörd kommun. Kartan får ej utan Vattenfalls medgivande visas eller utlämnas till obehörig