




### FASAD MOT NORDOST

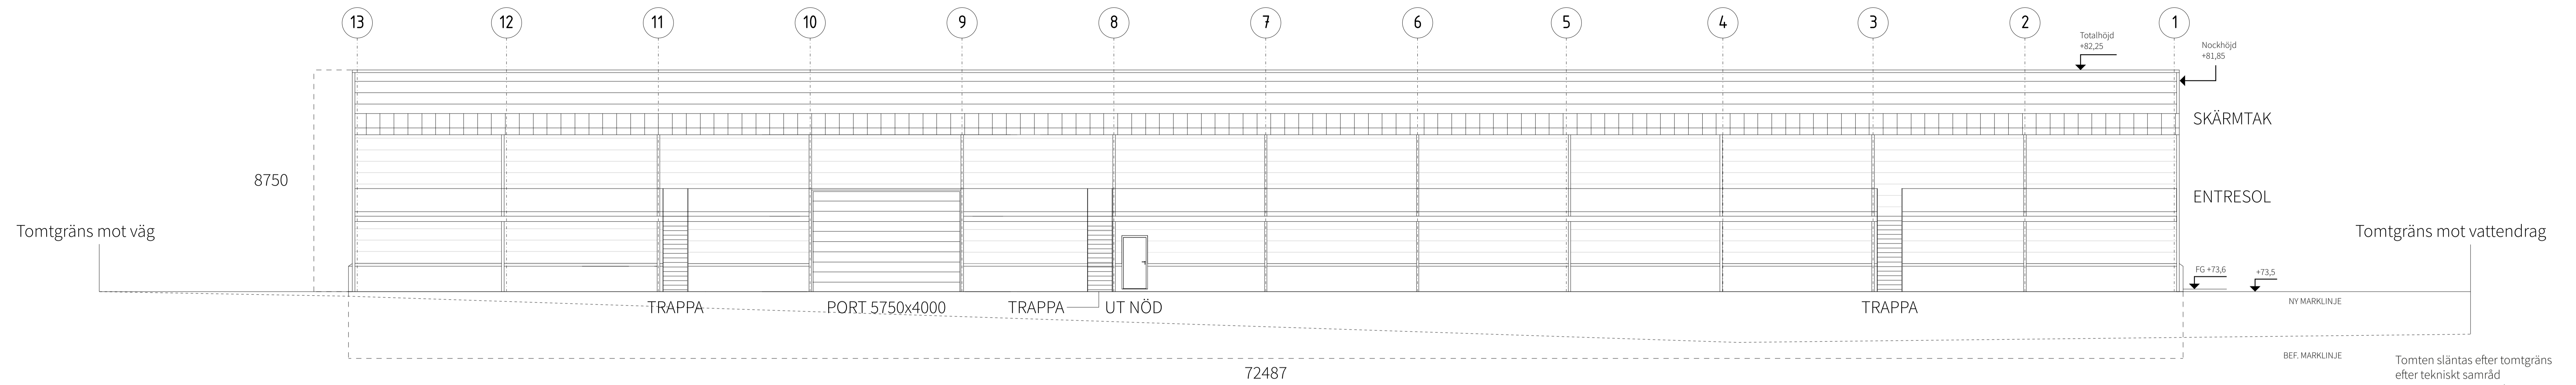


### FASAD MOT SYDVÄST

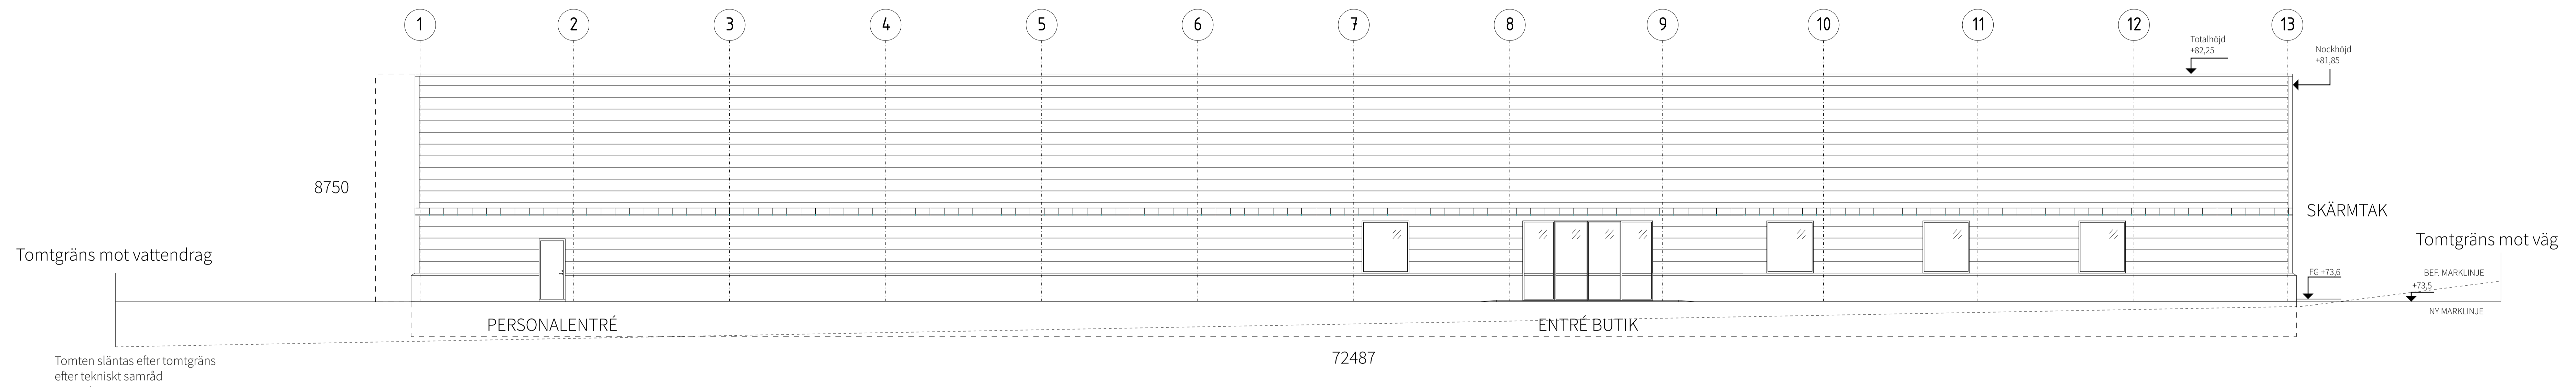

### FASAD MOT NORDVÄST

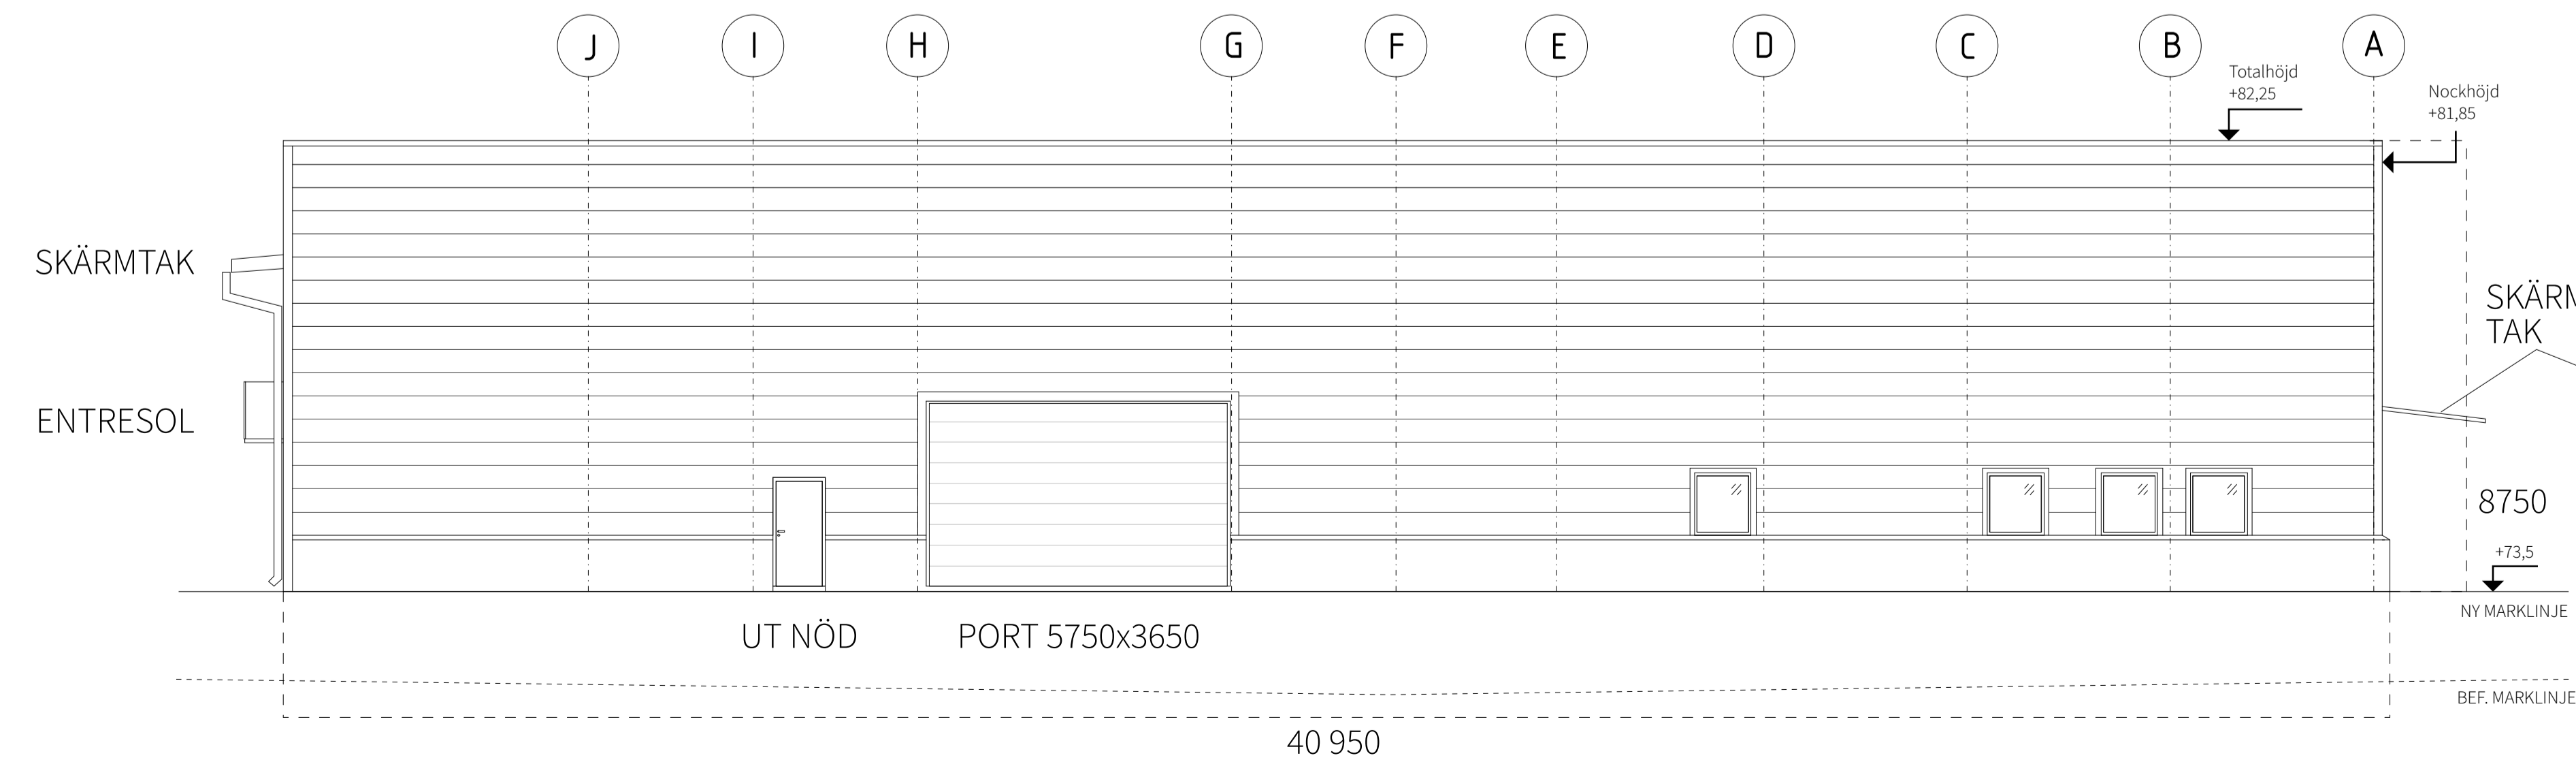

### FASAD MOT SYDOST

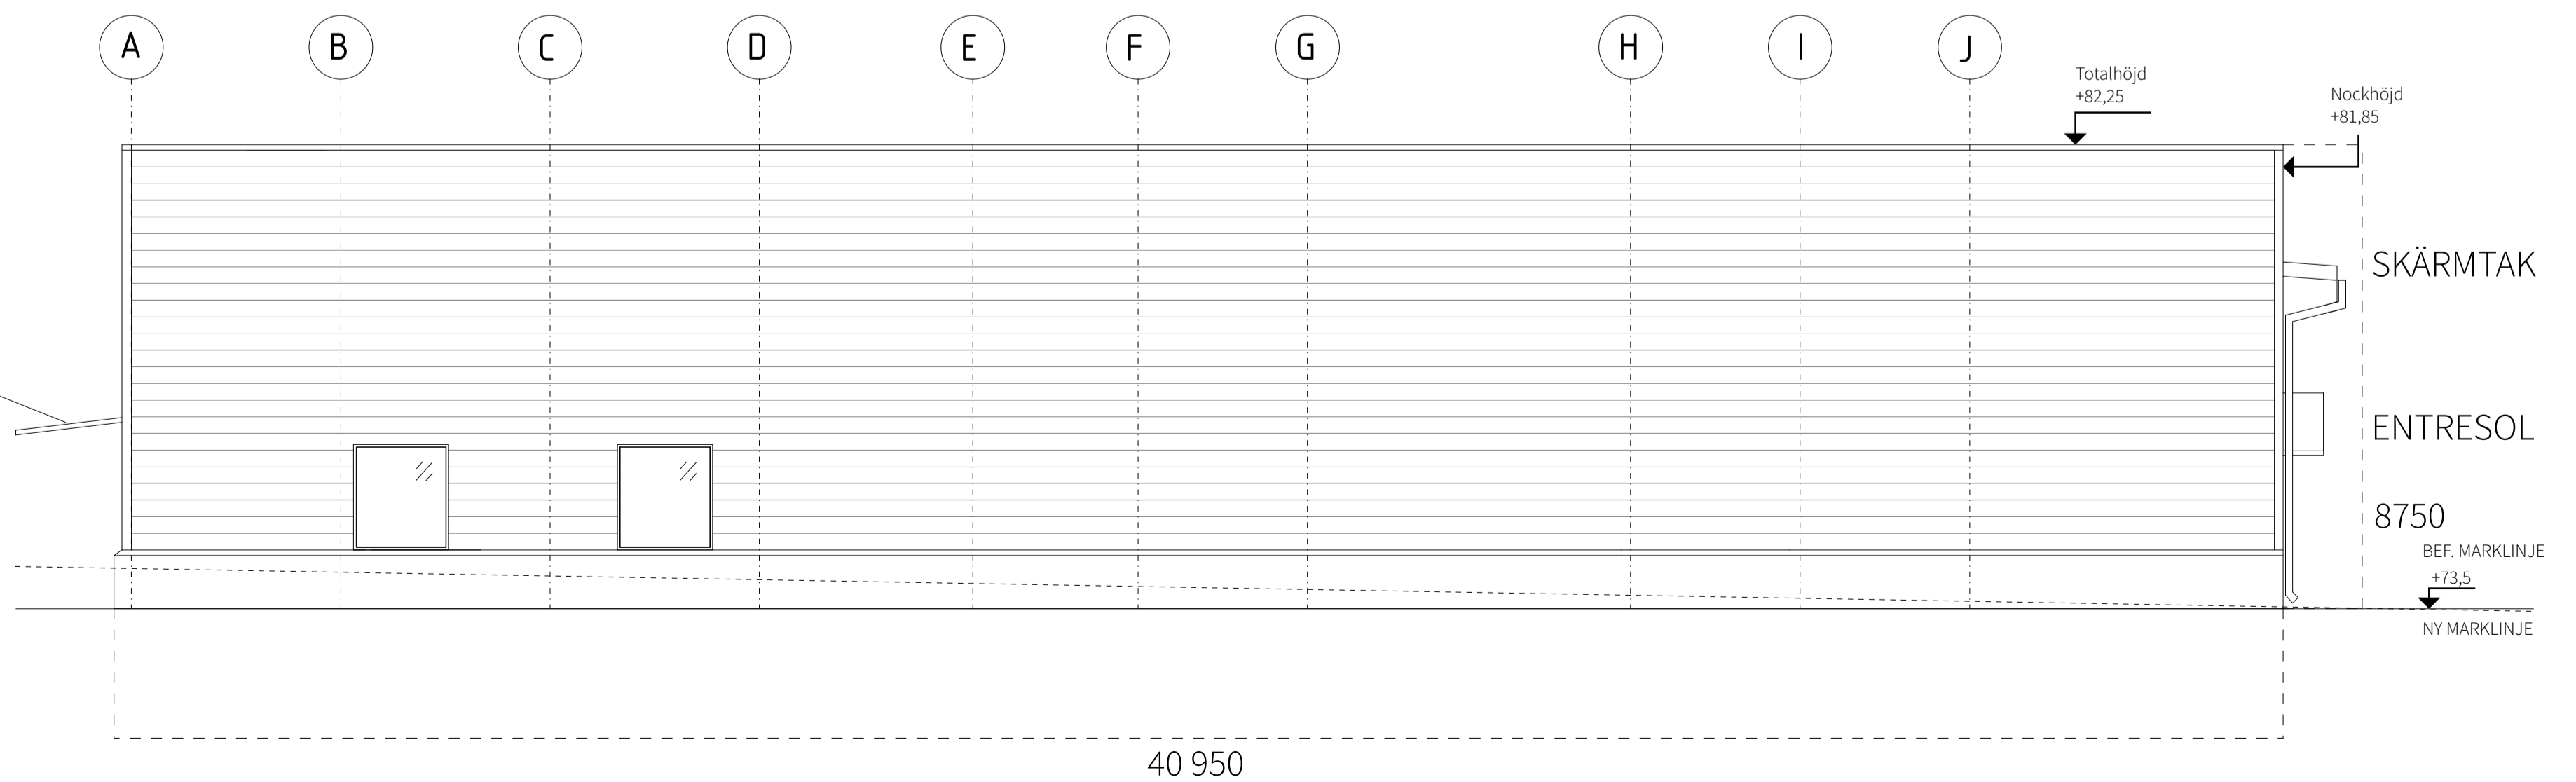

UTVÄNDIG FÄRGSÄTTNING

KOMP.	RAL 7016
Färgsk.	MÖRKGÅRA RAL 7011
Fasadplåt	SILVERMET. RAL 9006
Körplåt	MÖRKT SILVERMET. RAL 9007
Betongskisel	GRÅ

These drawings belong to Abreco AB and are protected by copyright. They can NOT be copied, distributed or modified without permission.

Projektnamn: Alingsås  
Kund: Byggmax  
Skala: 1:100  
Datum: 190624 (CL)  
Rev: 1/1  
Sida: 1/1

**Abreco AB**  
Vasaplatsen 2  
c/o Mindhammar Ekonomikonsult  
411 34 Göteborg  
0709-620843

**Abreco**

