

MARKPLANERING SKALA 1:200  
DEL AV VÄSTERBODARNA 1:30  
ALINGSÅS KOMMUN  
BYGGNADER INRITADE AV VÄRGÅRDAHUS AB  
2019-05-08 /EK




# VÄSTERBODARNA


BILUPPSTÄLLNING

FG +63,3

FG +68,95


MÖJLIG  
ANGÖRINGS-  
PLATS

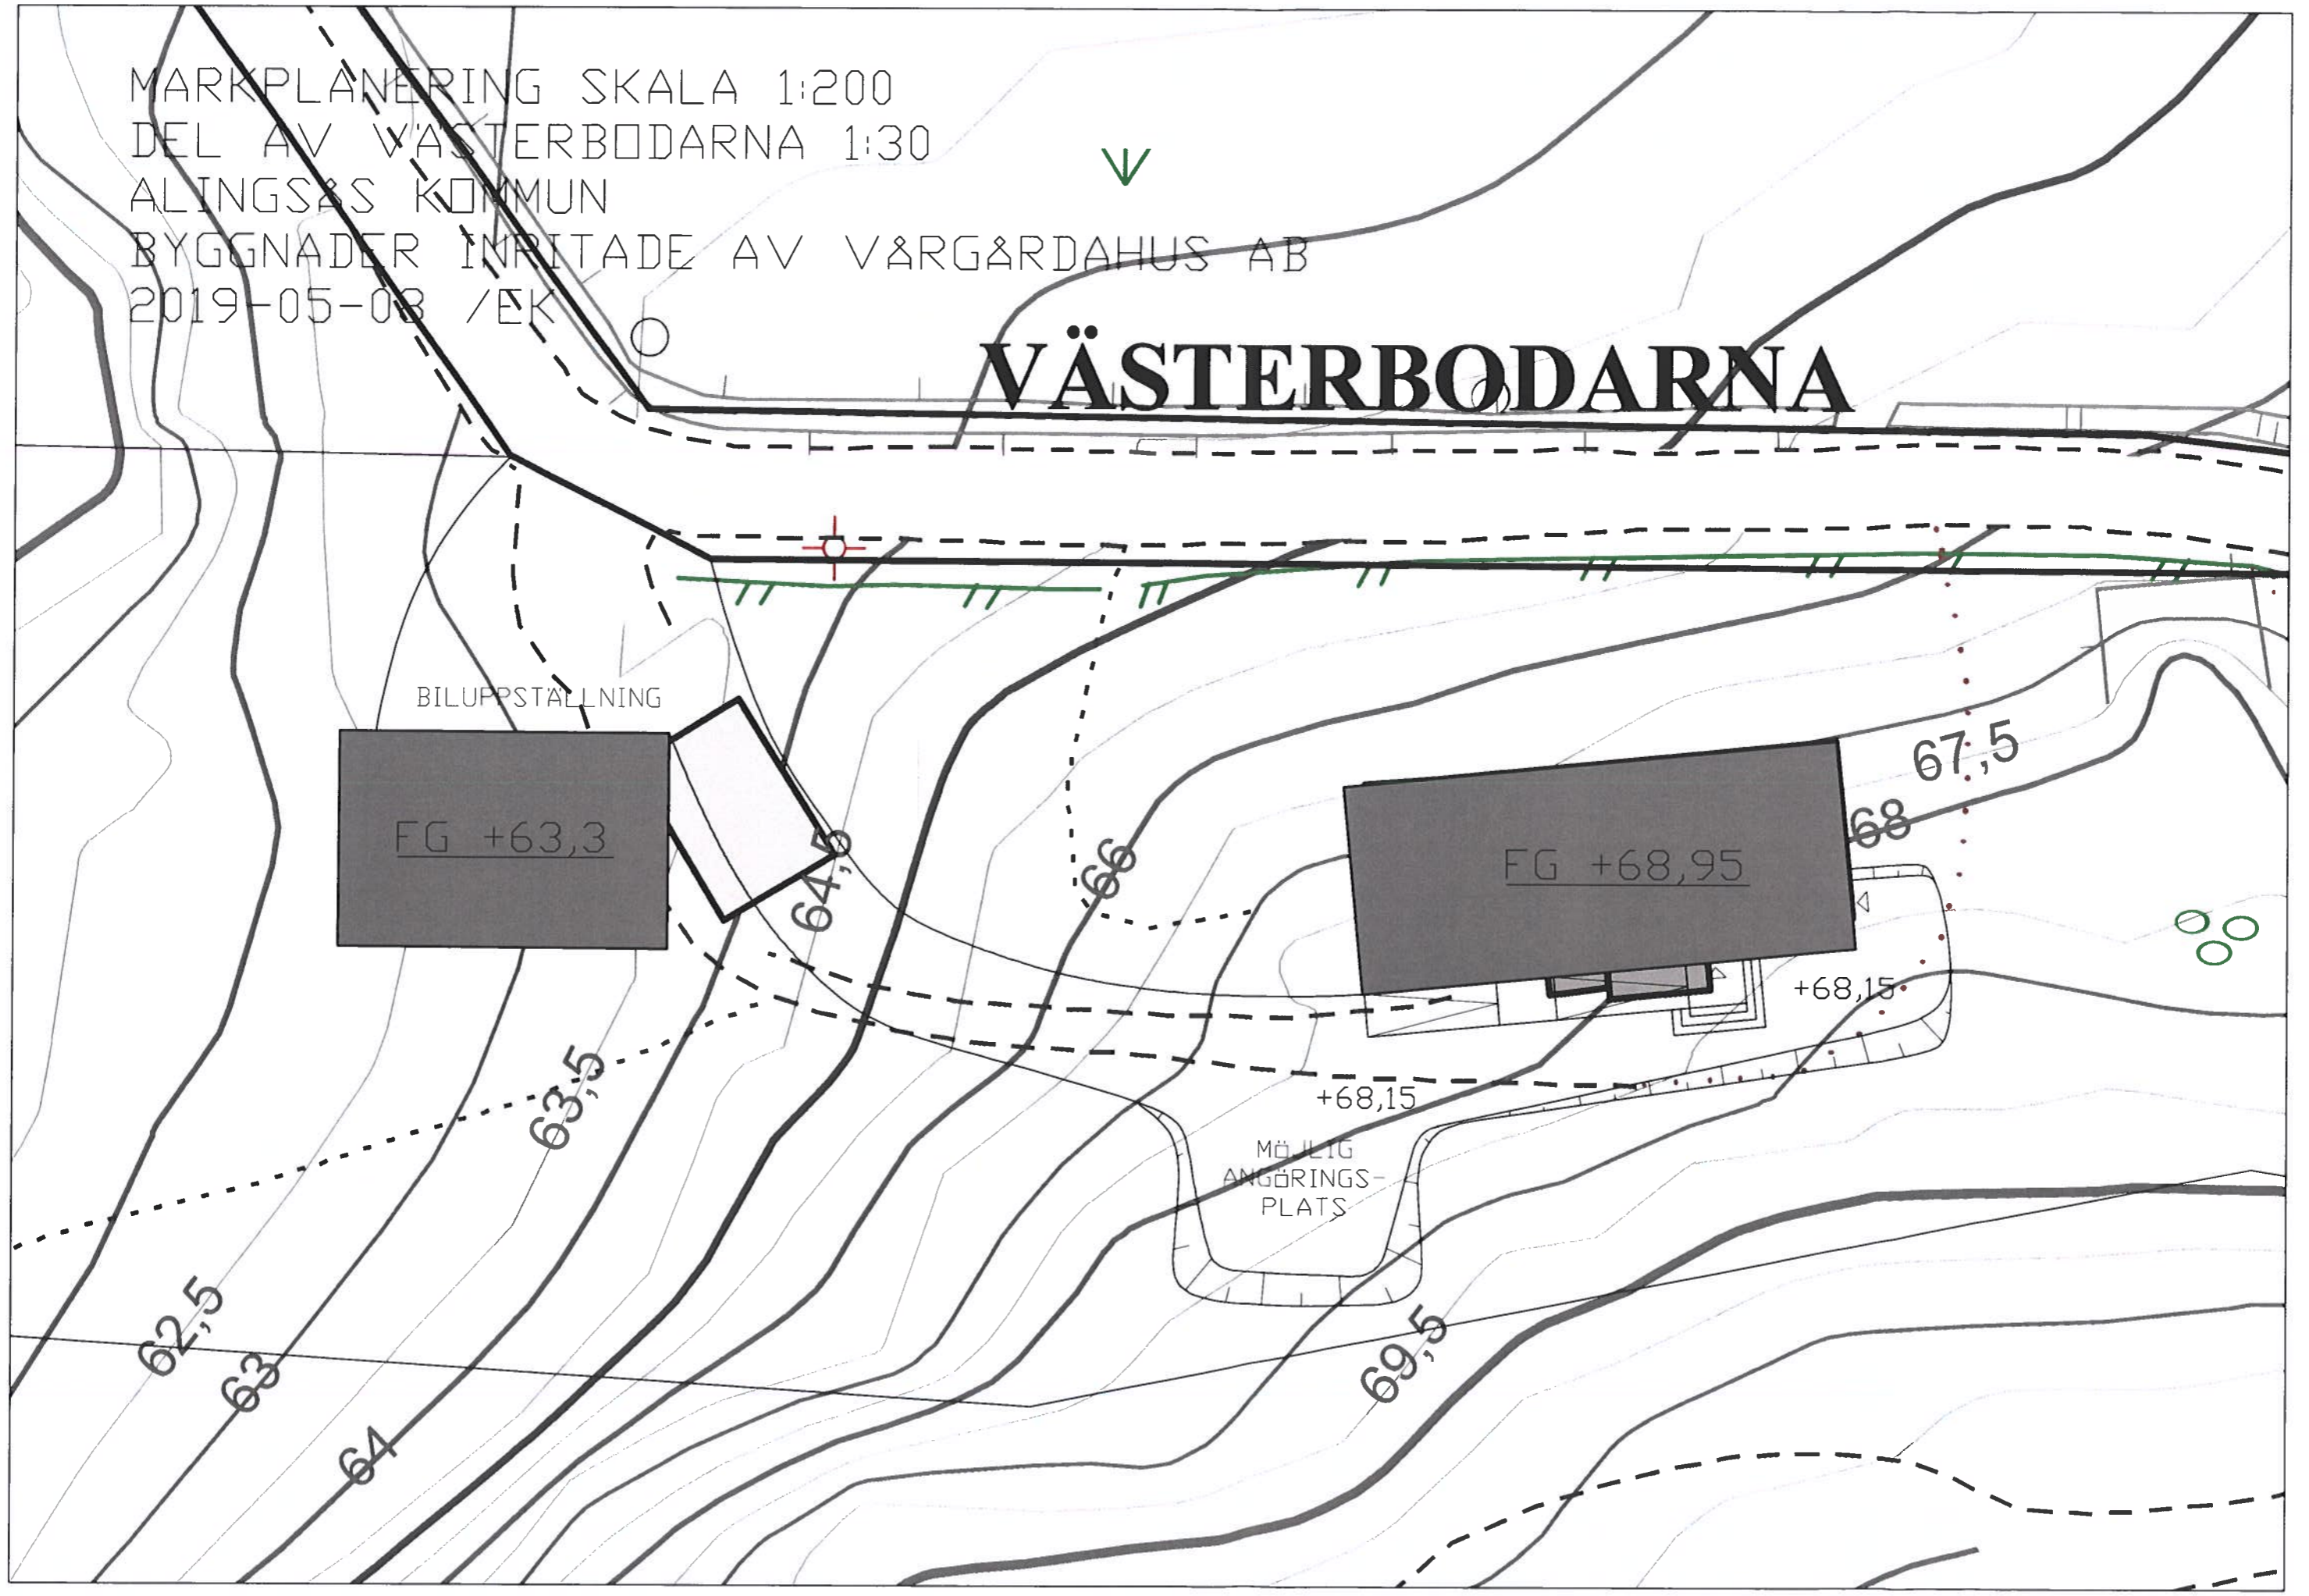

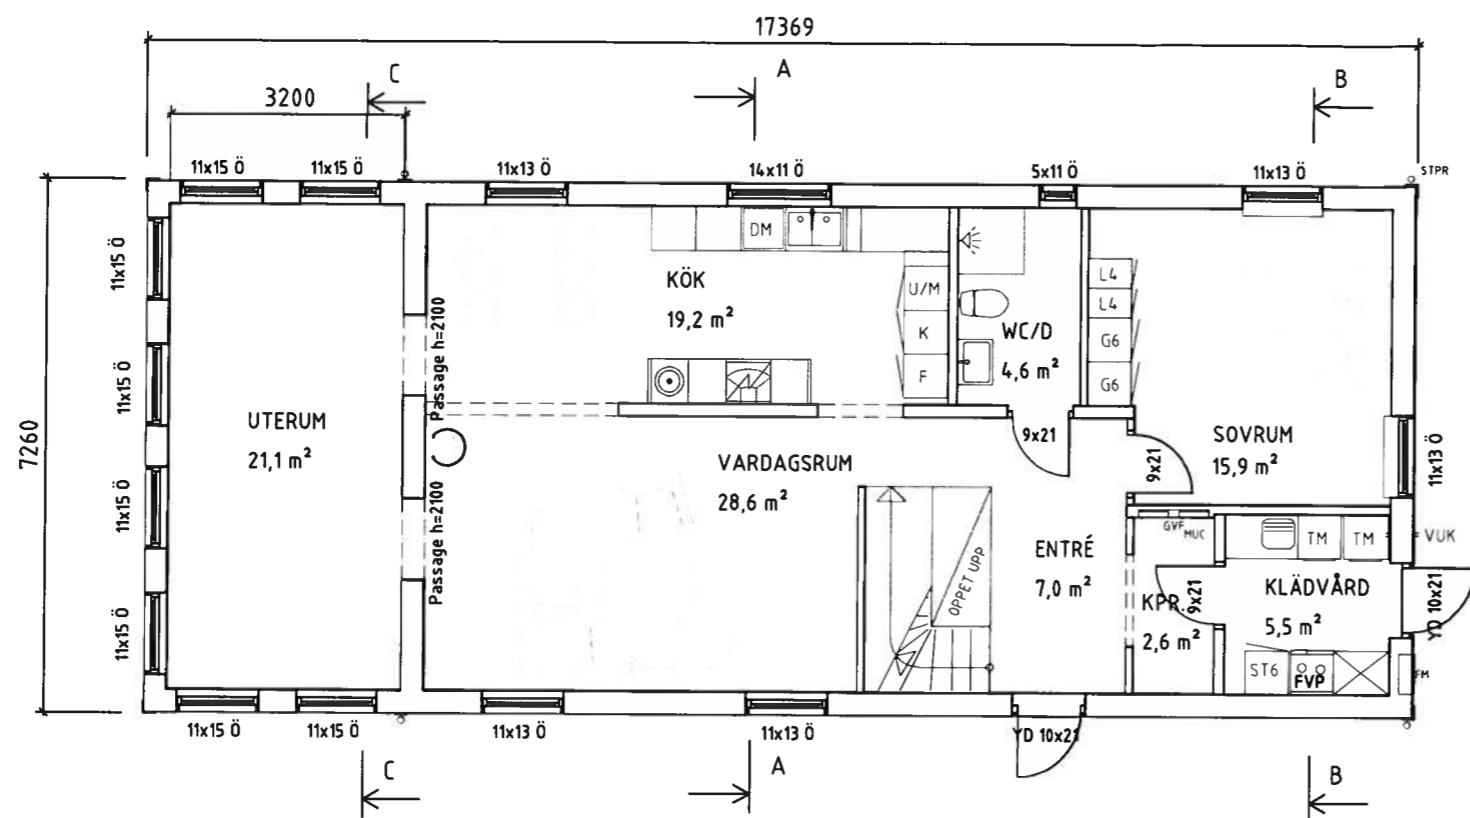


**ENTRÉPLAN**


BOYTA 105,6 m<sup>2</sup>  
 TOTAL BOYTA XXX m<sup>2</sup>  
 BYGGNADSYTA 120,6 m<sup>2</sup>

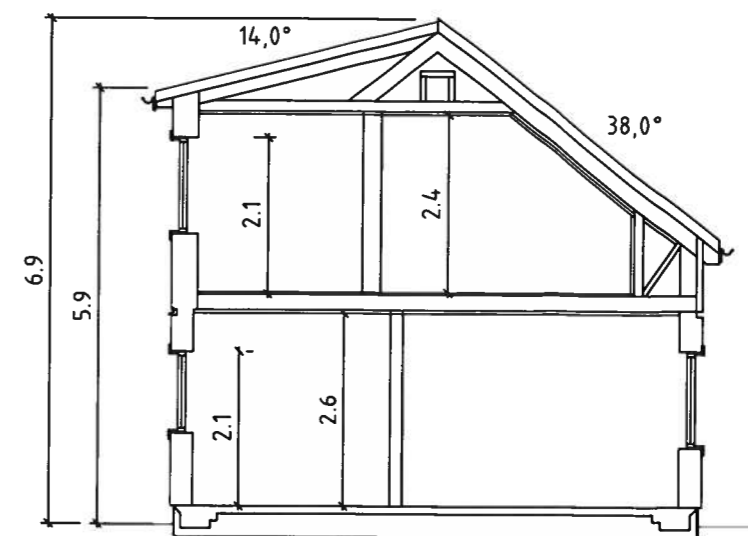

**SEKTION A - A**


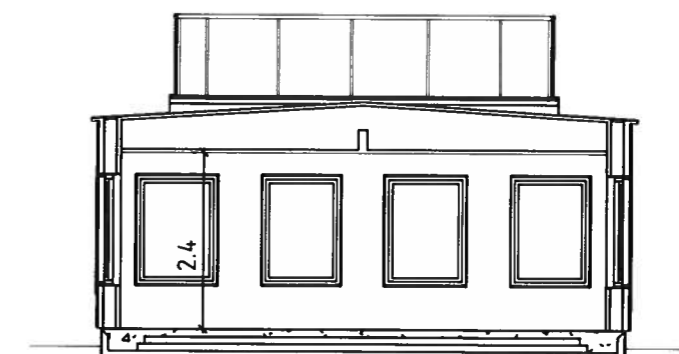


**SEKTION C - C**

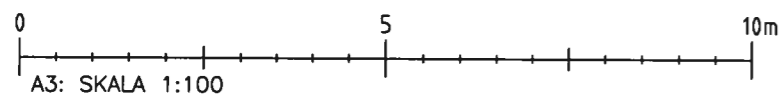

- Ö = ÖPPNINGSBARA FÖNSTER
- F = FASTA FÖNSTER
- R = RÅGLAS
- FM = FASADMÄTARSKÅP
- ELC = ELCENTRAL
- VM = VATTENMÄTARE
- GVF = GOLVVÄRMEFÖRDELARE
- VUK = VATTENUTKASTARE
- — — — — = BALK I BJÄLKLAG
- — — — — = BALK UNDER BJÄLKLAG
- — — — — = ÖPPNING H=2100
- — — — — = ÖPPNING H=2100
- = ÖPPNING TILL TAK
- = INSPEKTIONSLUCKA


BET	ANT	BESKRIVNING	ENH	DTUM
<b>BYGGLOVSRITNING</b>				
MUNTERS VÄG 18 ALINGSÅS KOMMUN				
<small>BYGG OCH SAMTIDIG VÄRMEISOLERING   TEL: 0323-039 450   vargardahus.se</small>				
LIPPRAD NR 5755	RTTAD AV EK	HANDLÖGGARE NK		
DATUM 2019-05-08	TYPPUS FÄGRABO			
TLAB (NIHLMARK)				
PLAN, SEKTION				
SKALA A1 1:50 A3 1:100	NUMMER 30:111			I BET

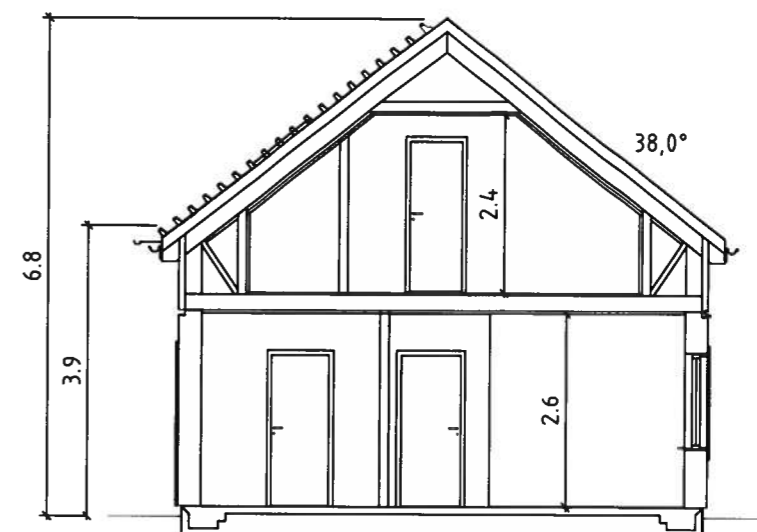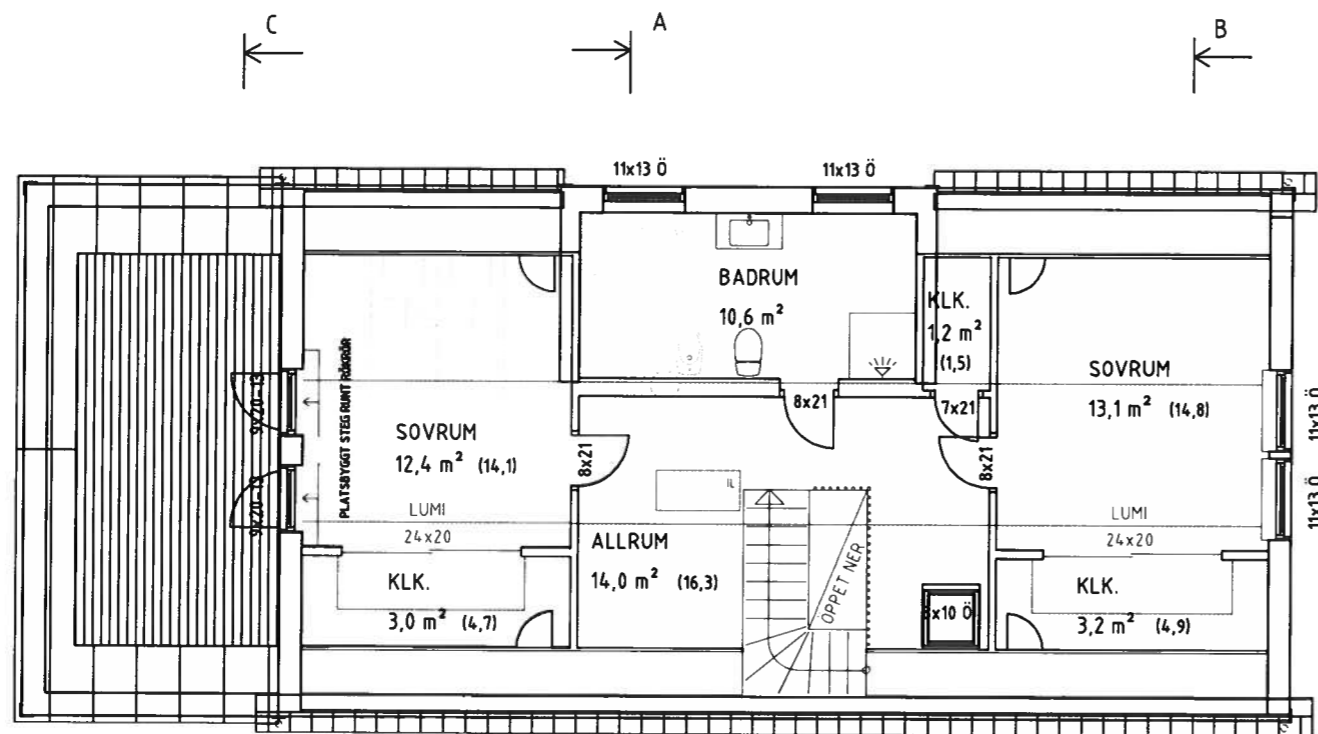


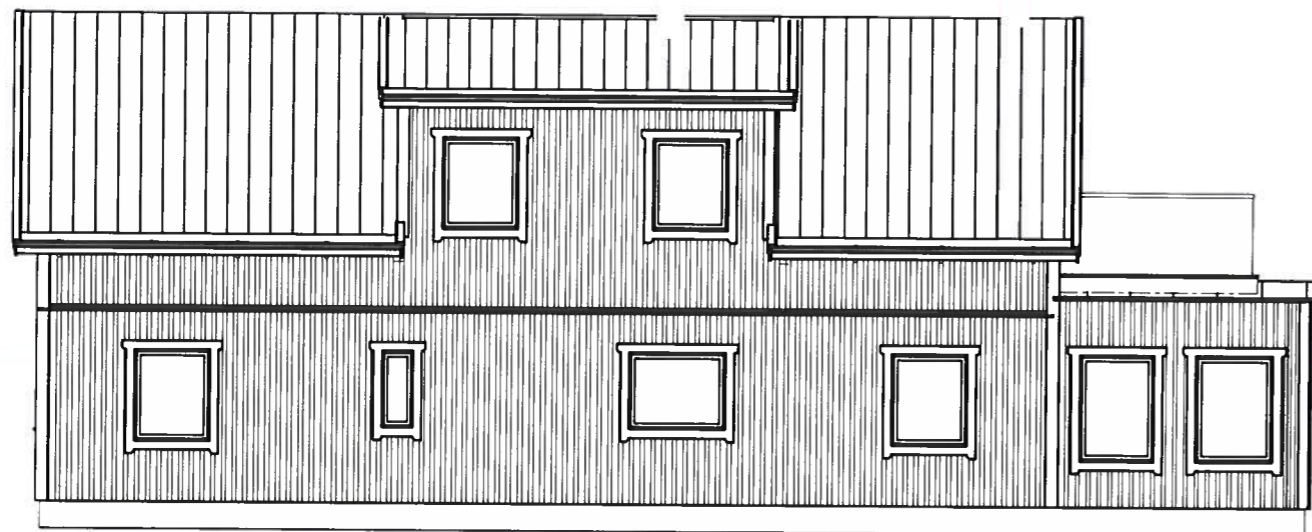
SEKTION B - B

**ÖVERPLAN**


BOYTA 64,8 m<sup>2</sup>  
(GOLVYTA 69,4 m<sup>2</sup>)

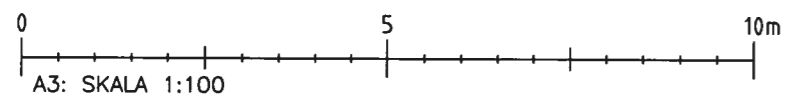


BET	ANT	ÄNDRINGEN ANSÖ	SDN	DITJN
<b>BYGGLOVSRITNING</b>				
MUNTERS VÄG 18 ALINGSÅS KOMMUN				
 <small>BYGG EN   447 24 VÄRMDÅL   TEL 0123-456 100   vargardahus.se</small>				
UPPDRAG NR 5755	RETTAD AV EK	HANDLÄGGARE NK		
DATUM 2019-05-08	TYPHUS FÄGRABO			
TLAB (NIHLMARK)				
PLAN, SEKTION				
SKALA A1 1:50 A3 1:100	NUMMER 30:112	I BET		




FASAD MOT NORR

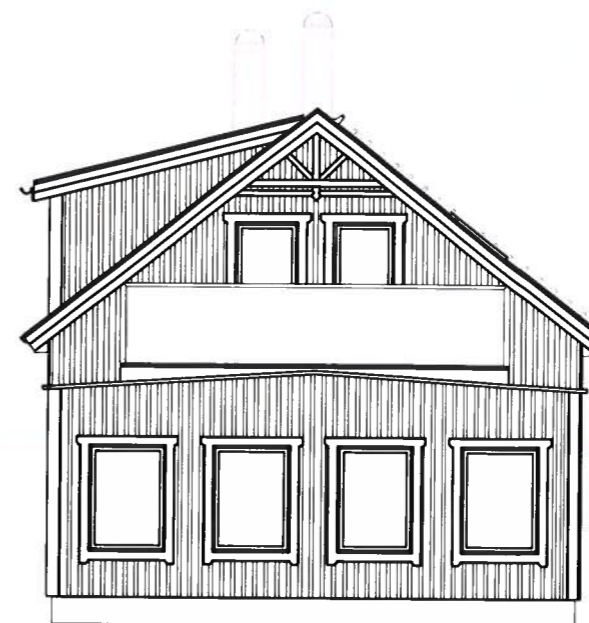


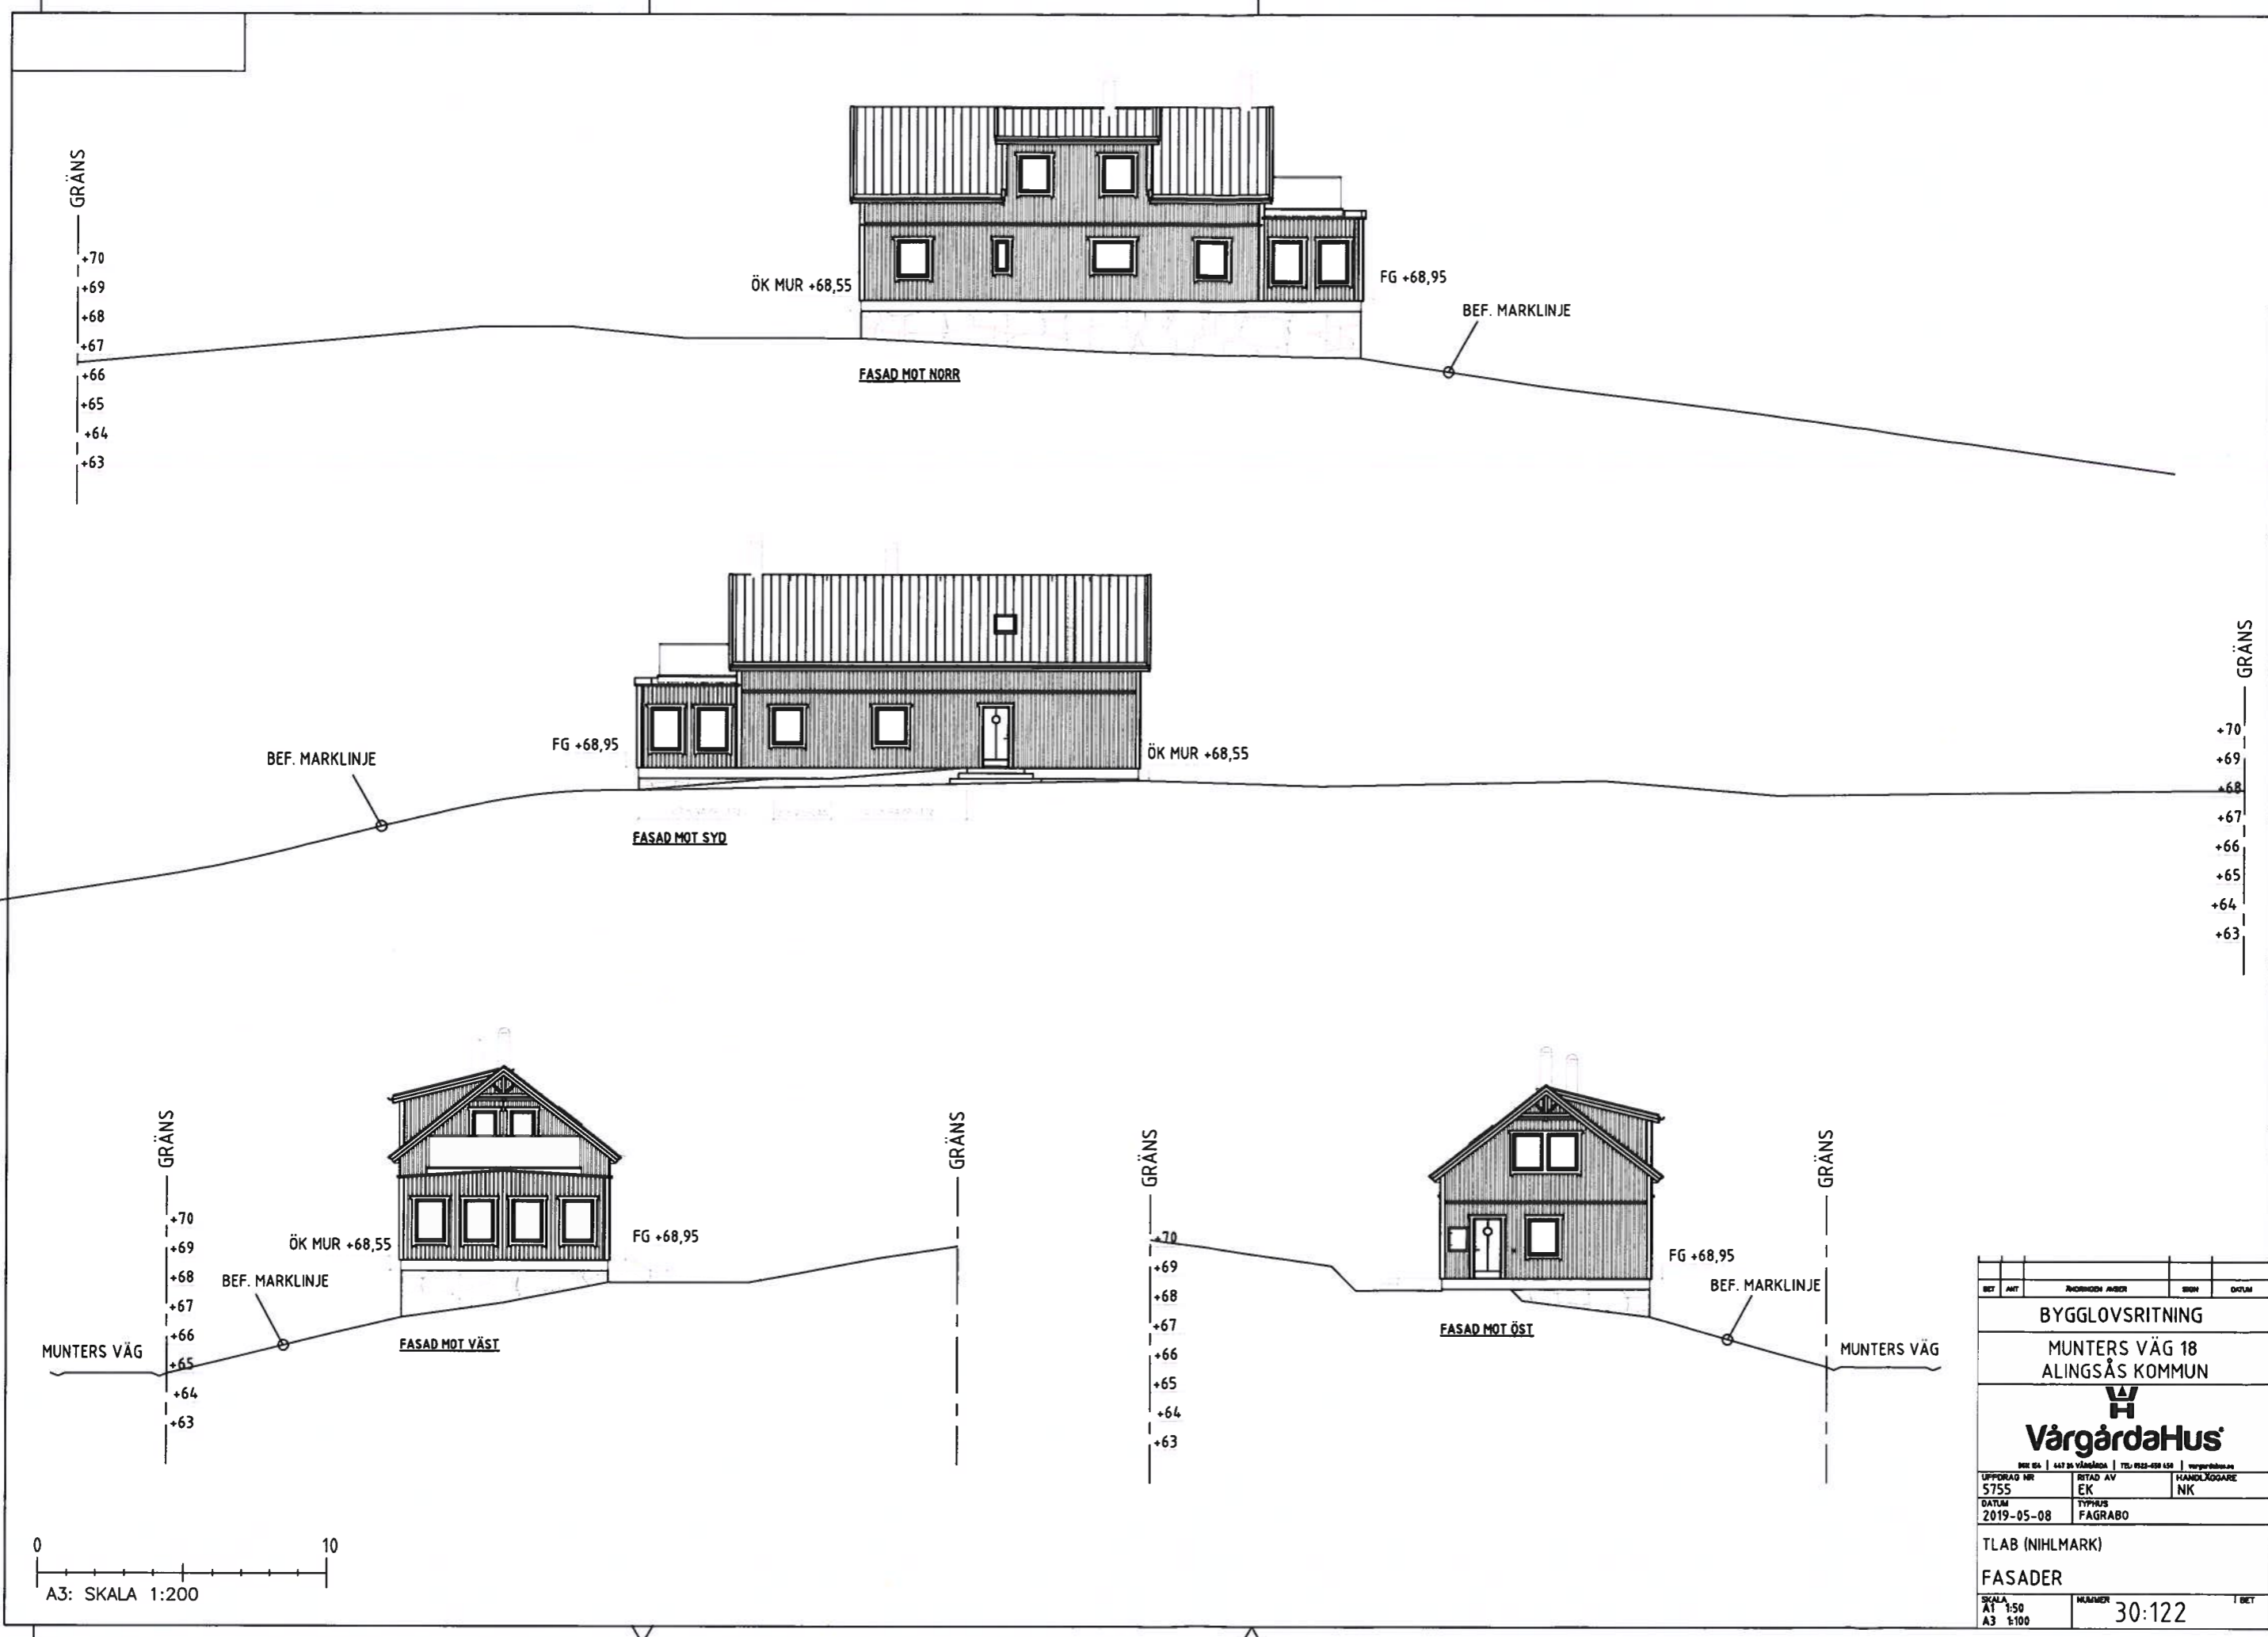
FASAD MOT ÖST

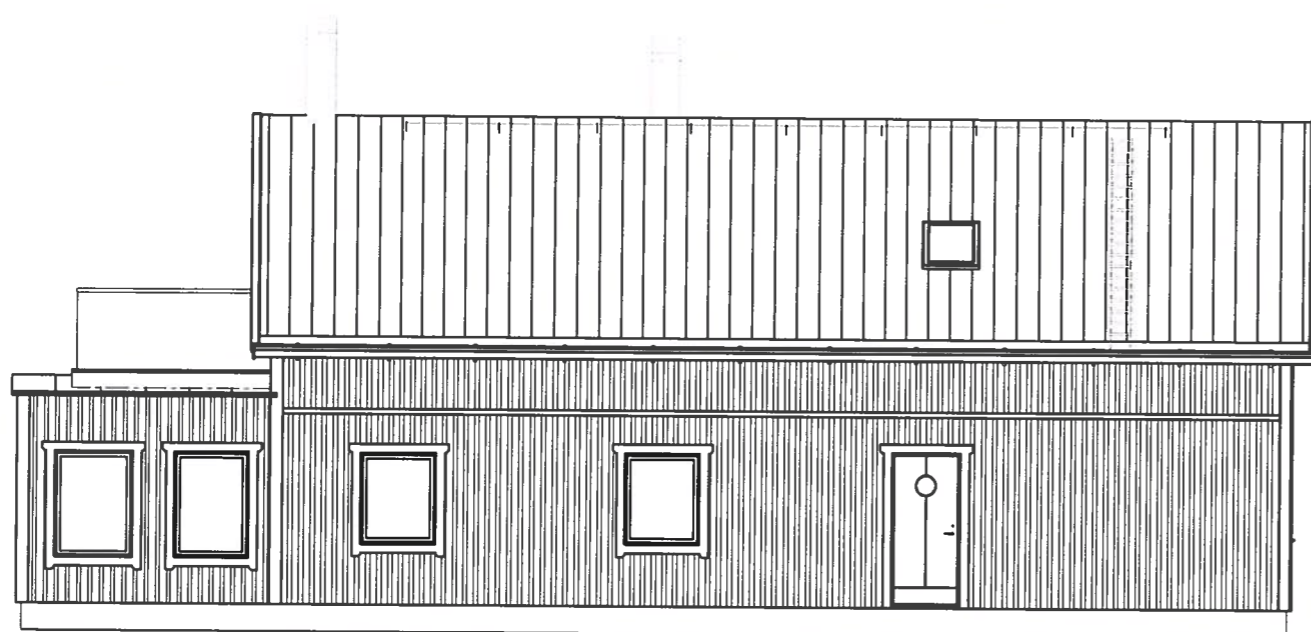


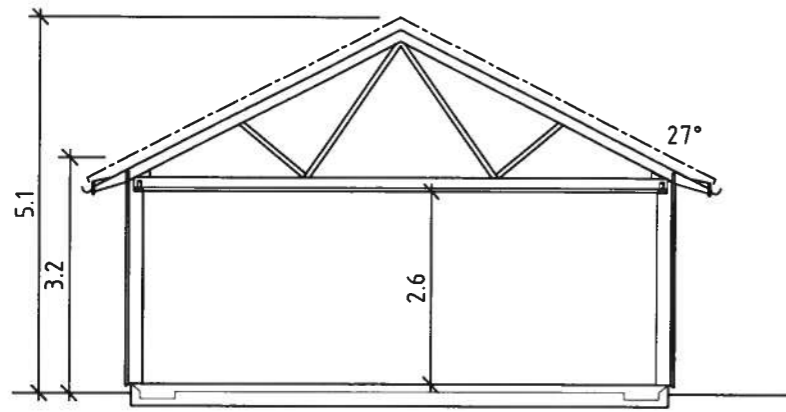
FASAD MOT SYD

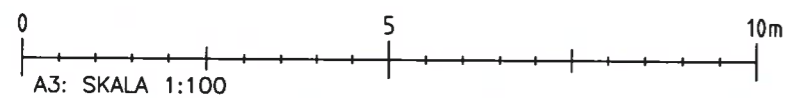


BET	ART	ÄRMRÄDDE	ANVISNING	ÖSK	ÖSK
BYGGLOVS-RITNING					
MUNTERS VÄG 18 ALINGSÅS KOMMUN					
 <small>BYGG &amp; LÅT IN VÅRGÅRDA   TEL: 0323-658 130   vårgårdahus.se</small>					
UPPDRAG NR 5755	BYGG AV EK	HANDLÄGGARE NK			
DATUM 2019-05-08	TYPPRIS FÄGRABO				
TLAB (NIHLMARK)					
FASADER					
SKALA A1 1:50 A3 1:100	MÄTTID 30:121				BET



BET	ANT	ANDRINGSÄND	BESK	ÖKYM
<b>BYGGLOVSRITNING</b>				
MUNTERS VÄG 18 ALINGSÅS KOMMUN				
 <small>BOK 05   647 35 VÅRGÅRDS   TEL 0323-408 150   vårgårds.se</small>				
UPPDRAG NR 5755	RITAD AV EK	HANDLÄGGARE NK		
DATUM 2019-05-08	TYPHUS FAGRABO			
TLAB (NIHLMARK)				
FASADER				
SKALA A1 1:50 A3 1:100	MÅTT 30:122	I BET		




SEKTION

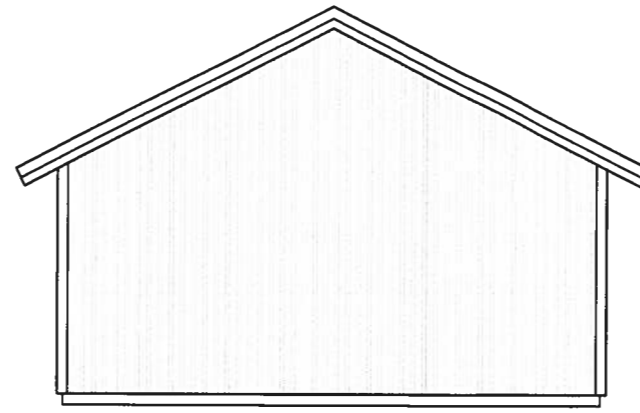


FASAD MOT ÖST




FASAD MOT NORR

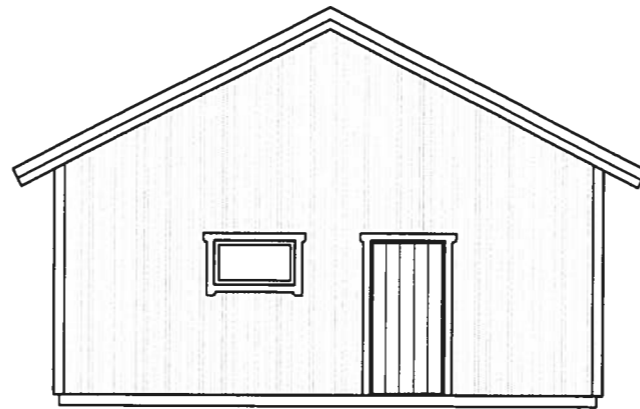

FASAD MOT VÄST

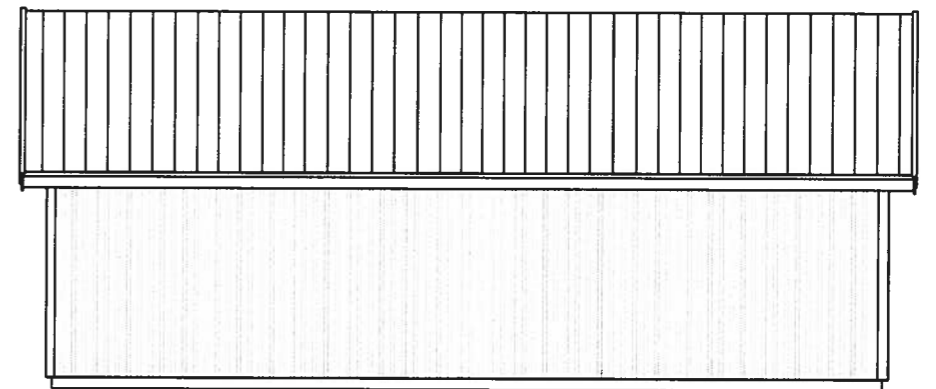


FASAD MOT SYD

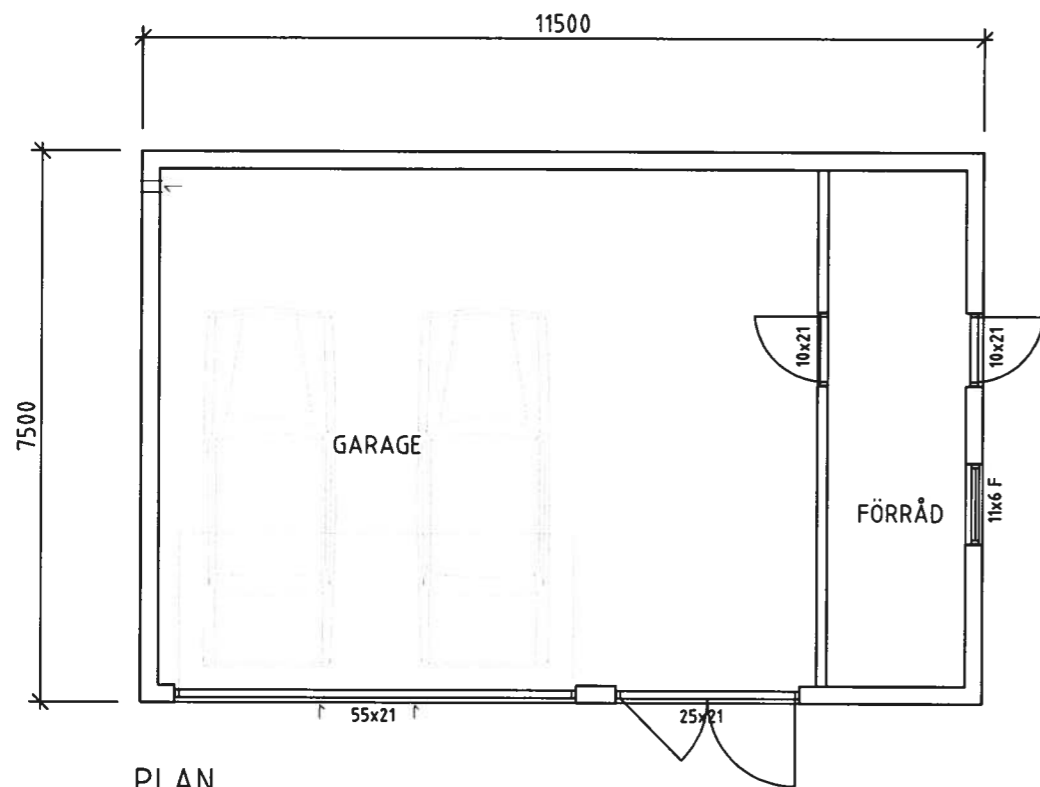


PLAN

BYGGYTA 86,3 m<sup>2</sup>


BEF	AVF	PROJEKTERAD AV	BYGG	DATEM
BYGGLOVSRITNING				
MUNTERS VÄG 18 ALINGSÅS KOMMUN				
 <small>BYGG EN   LÅS EN VÅRGÅRDA   TEL: 0325-099 100   www.vargardahus.se</small>				
UPPDRAG NR 5755	RITAD AV EK	HÄNDLÄGGARE NK		
DATEM 2019-05-08	TYPERUS FAGRABO			
TLAB (NIHLMARK)				
PLAN, SEKTION				
SKALA ÅT 1:50 SIDOBYGGNAD	MÄTTEN 30:131			I BEF

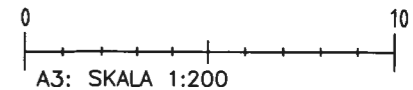

+70  
+69  
+68  
+67  
+66  
+65  
+64  
+63  
+62  
+61

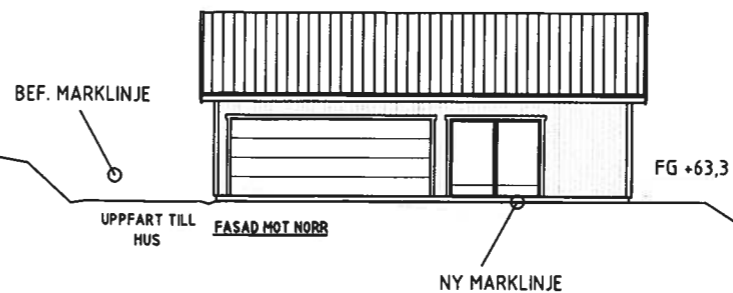


+70  
+69  
+68  
+67  
+66  
+65  
+64  
+63  
+62  
+61

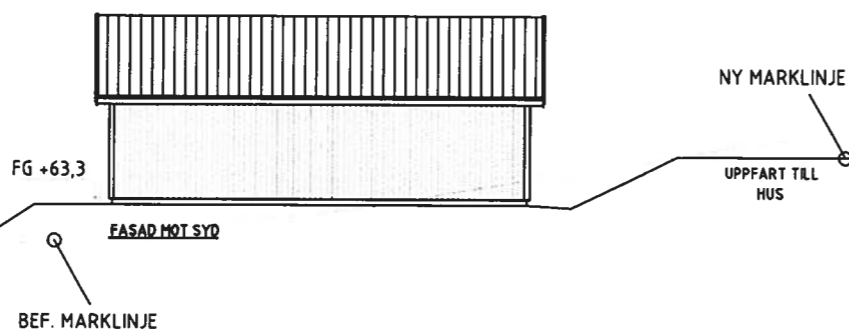


GRÄNS


+70  
+69  
+68  
+67  
+66  
+65  
+64  
+63

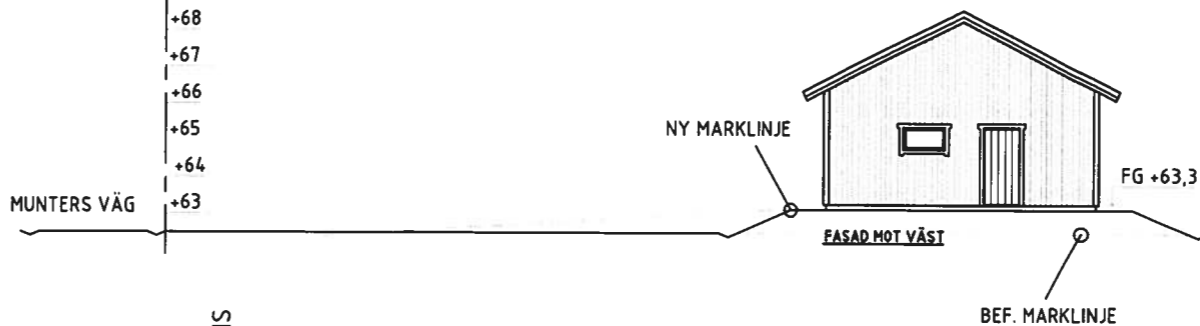

GRÄNS

+70  
+69  
+68  
+67  
+66  
+65  
+64  
+63

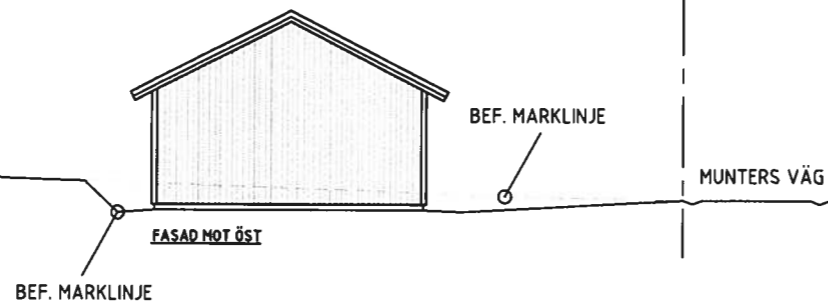

BET	AMT	JÄRNHAGEN ANSDR	SDR	DIVAN
<b>BYGGLOVSRITNING</b>				
MUNTERS VÄG 18 ALINGSÅS KOMMUN				
 <small>BOX 95   447 24 VÅRGÅRDA   TEL 0323-459 450   vgrghus.se</small>				
UPPDRAG NR 5755	RTAD AV EK	HANDLÄGGARE NK		
DATUM 2019-05-XX		TYPPUS FAGRABO		
TLAB (NIHLMARK)				
PLAN, SEKTION				
SKALA A1 1:100 A3 1:200	MÅTT 30:132			BET