Dnr LOV 2019-000076 – Ankom 2019-02-01

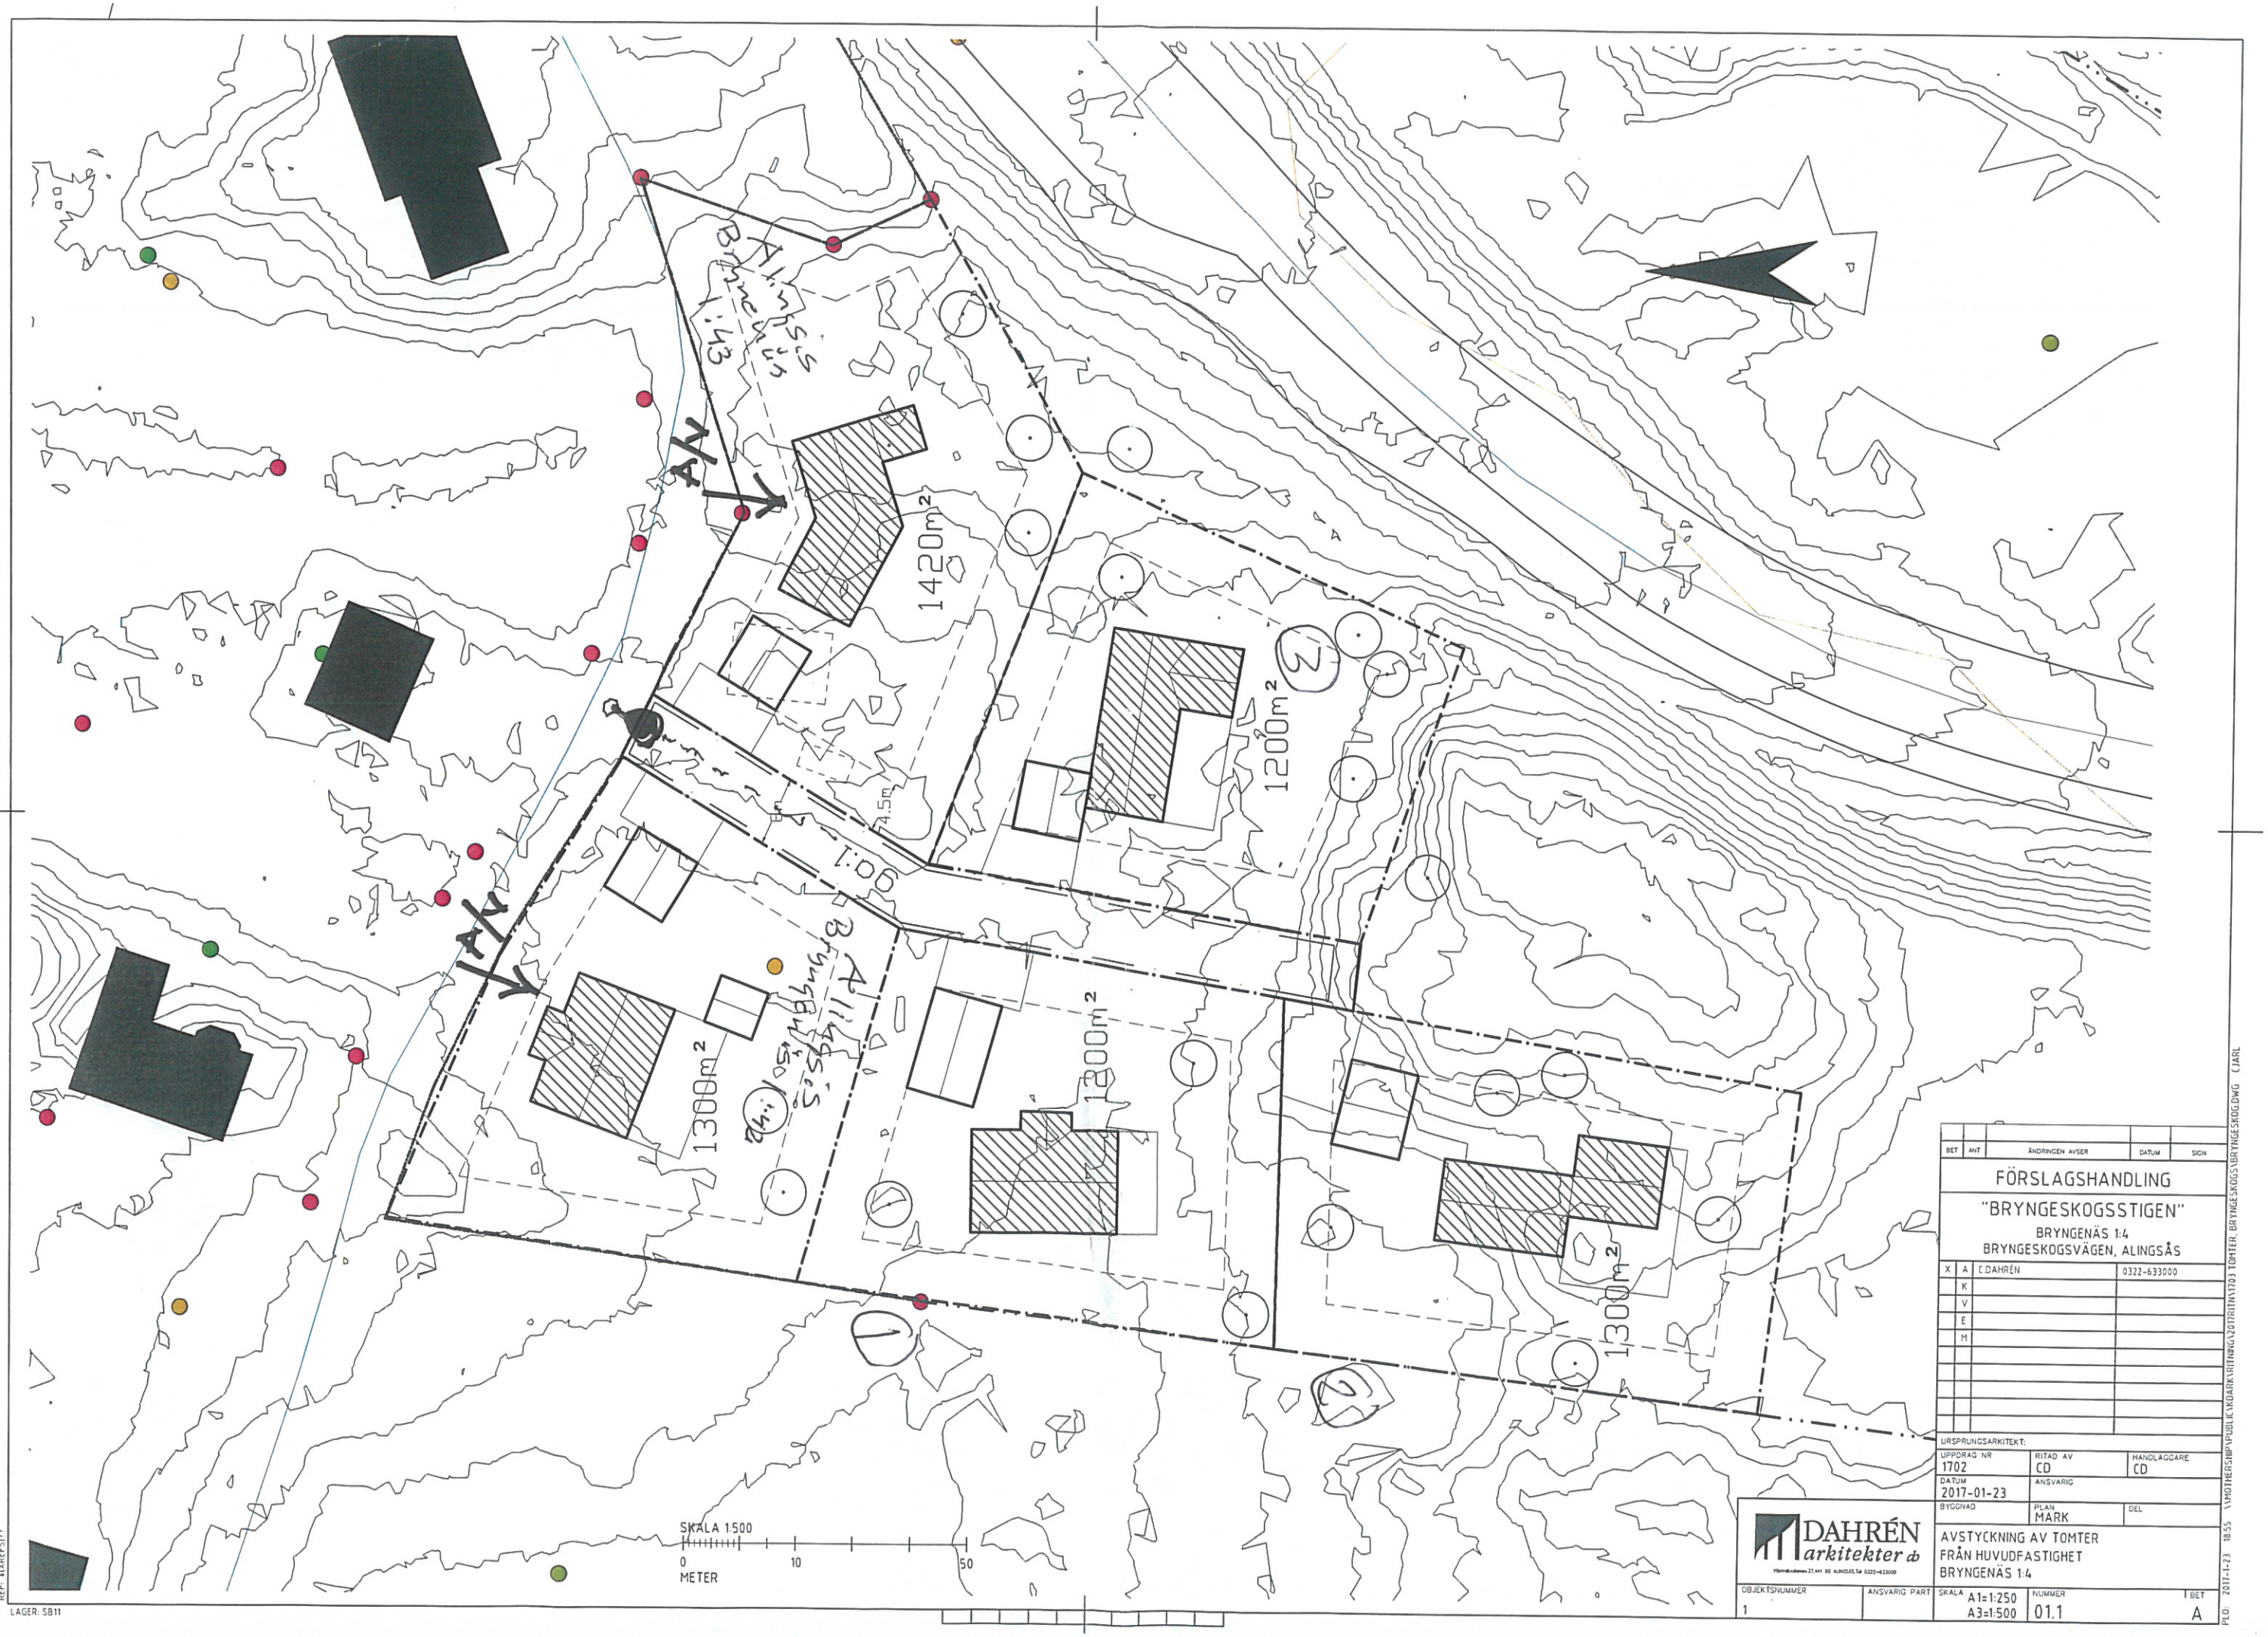

BET	ANT	ÄNDRINGEN AVSER	DATUM	SIGN

FÖRSLAGSHANDLING

"BRYNGESKOGSSTIGEN"

BRYNGENÄS 1:4
BRYNGESKOGSVÄGEN, ALINGSÅS

X	A	C.DAHRÉN	0322-633000
	K		
	V		
	E		
	M		

URSPRUNGSARKITEKT:

UPPDRAG NR	RITAD AV	HANDLÄGGARE
1702	CD	CD
DATUM	ANSVARIG	
2017-01-23		
BYGGNAD	PLAN	DEL
	MARK	

DAHRÉN arkitekter ab
Västmannagatan 37, 441 80 ALINGSÅS, Tel 0322-633000

AVSTYCKNING AV TOMTER
FRÅN HUVUDFASTIGHET
BRYNGENÄS 1:4

OBJEKTSNUMMER	ANSVARIG PART	SKALA	NUMMER	BET
1		A1=1:250 A3=1:500	01.1	A

PLOT: 2017-12-23 18:55 \\MOTHERSHIP\PUBLIC\ADARKITRITNING\2017\TRITN\1703 TOMTER, BRYNGESKOGSVÄGEN\BRYNGESKOGS.DWG CJARL

REF: $1XREFS1?

LAGER: SB11