
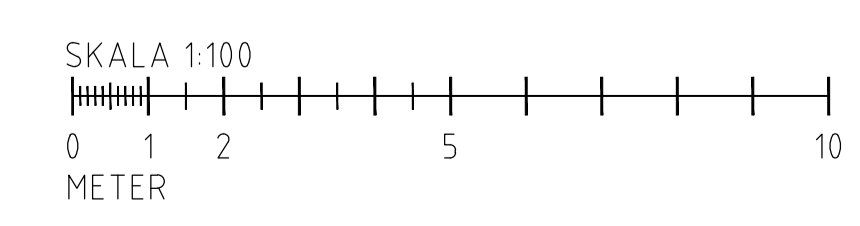
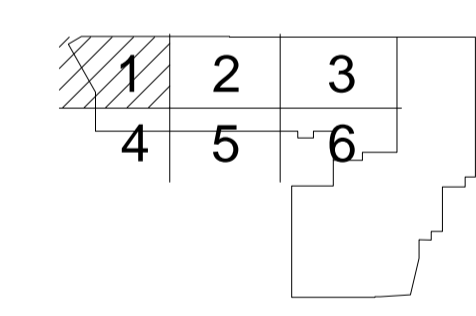


FÖRKLARINGAR

Alla mått i mm

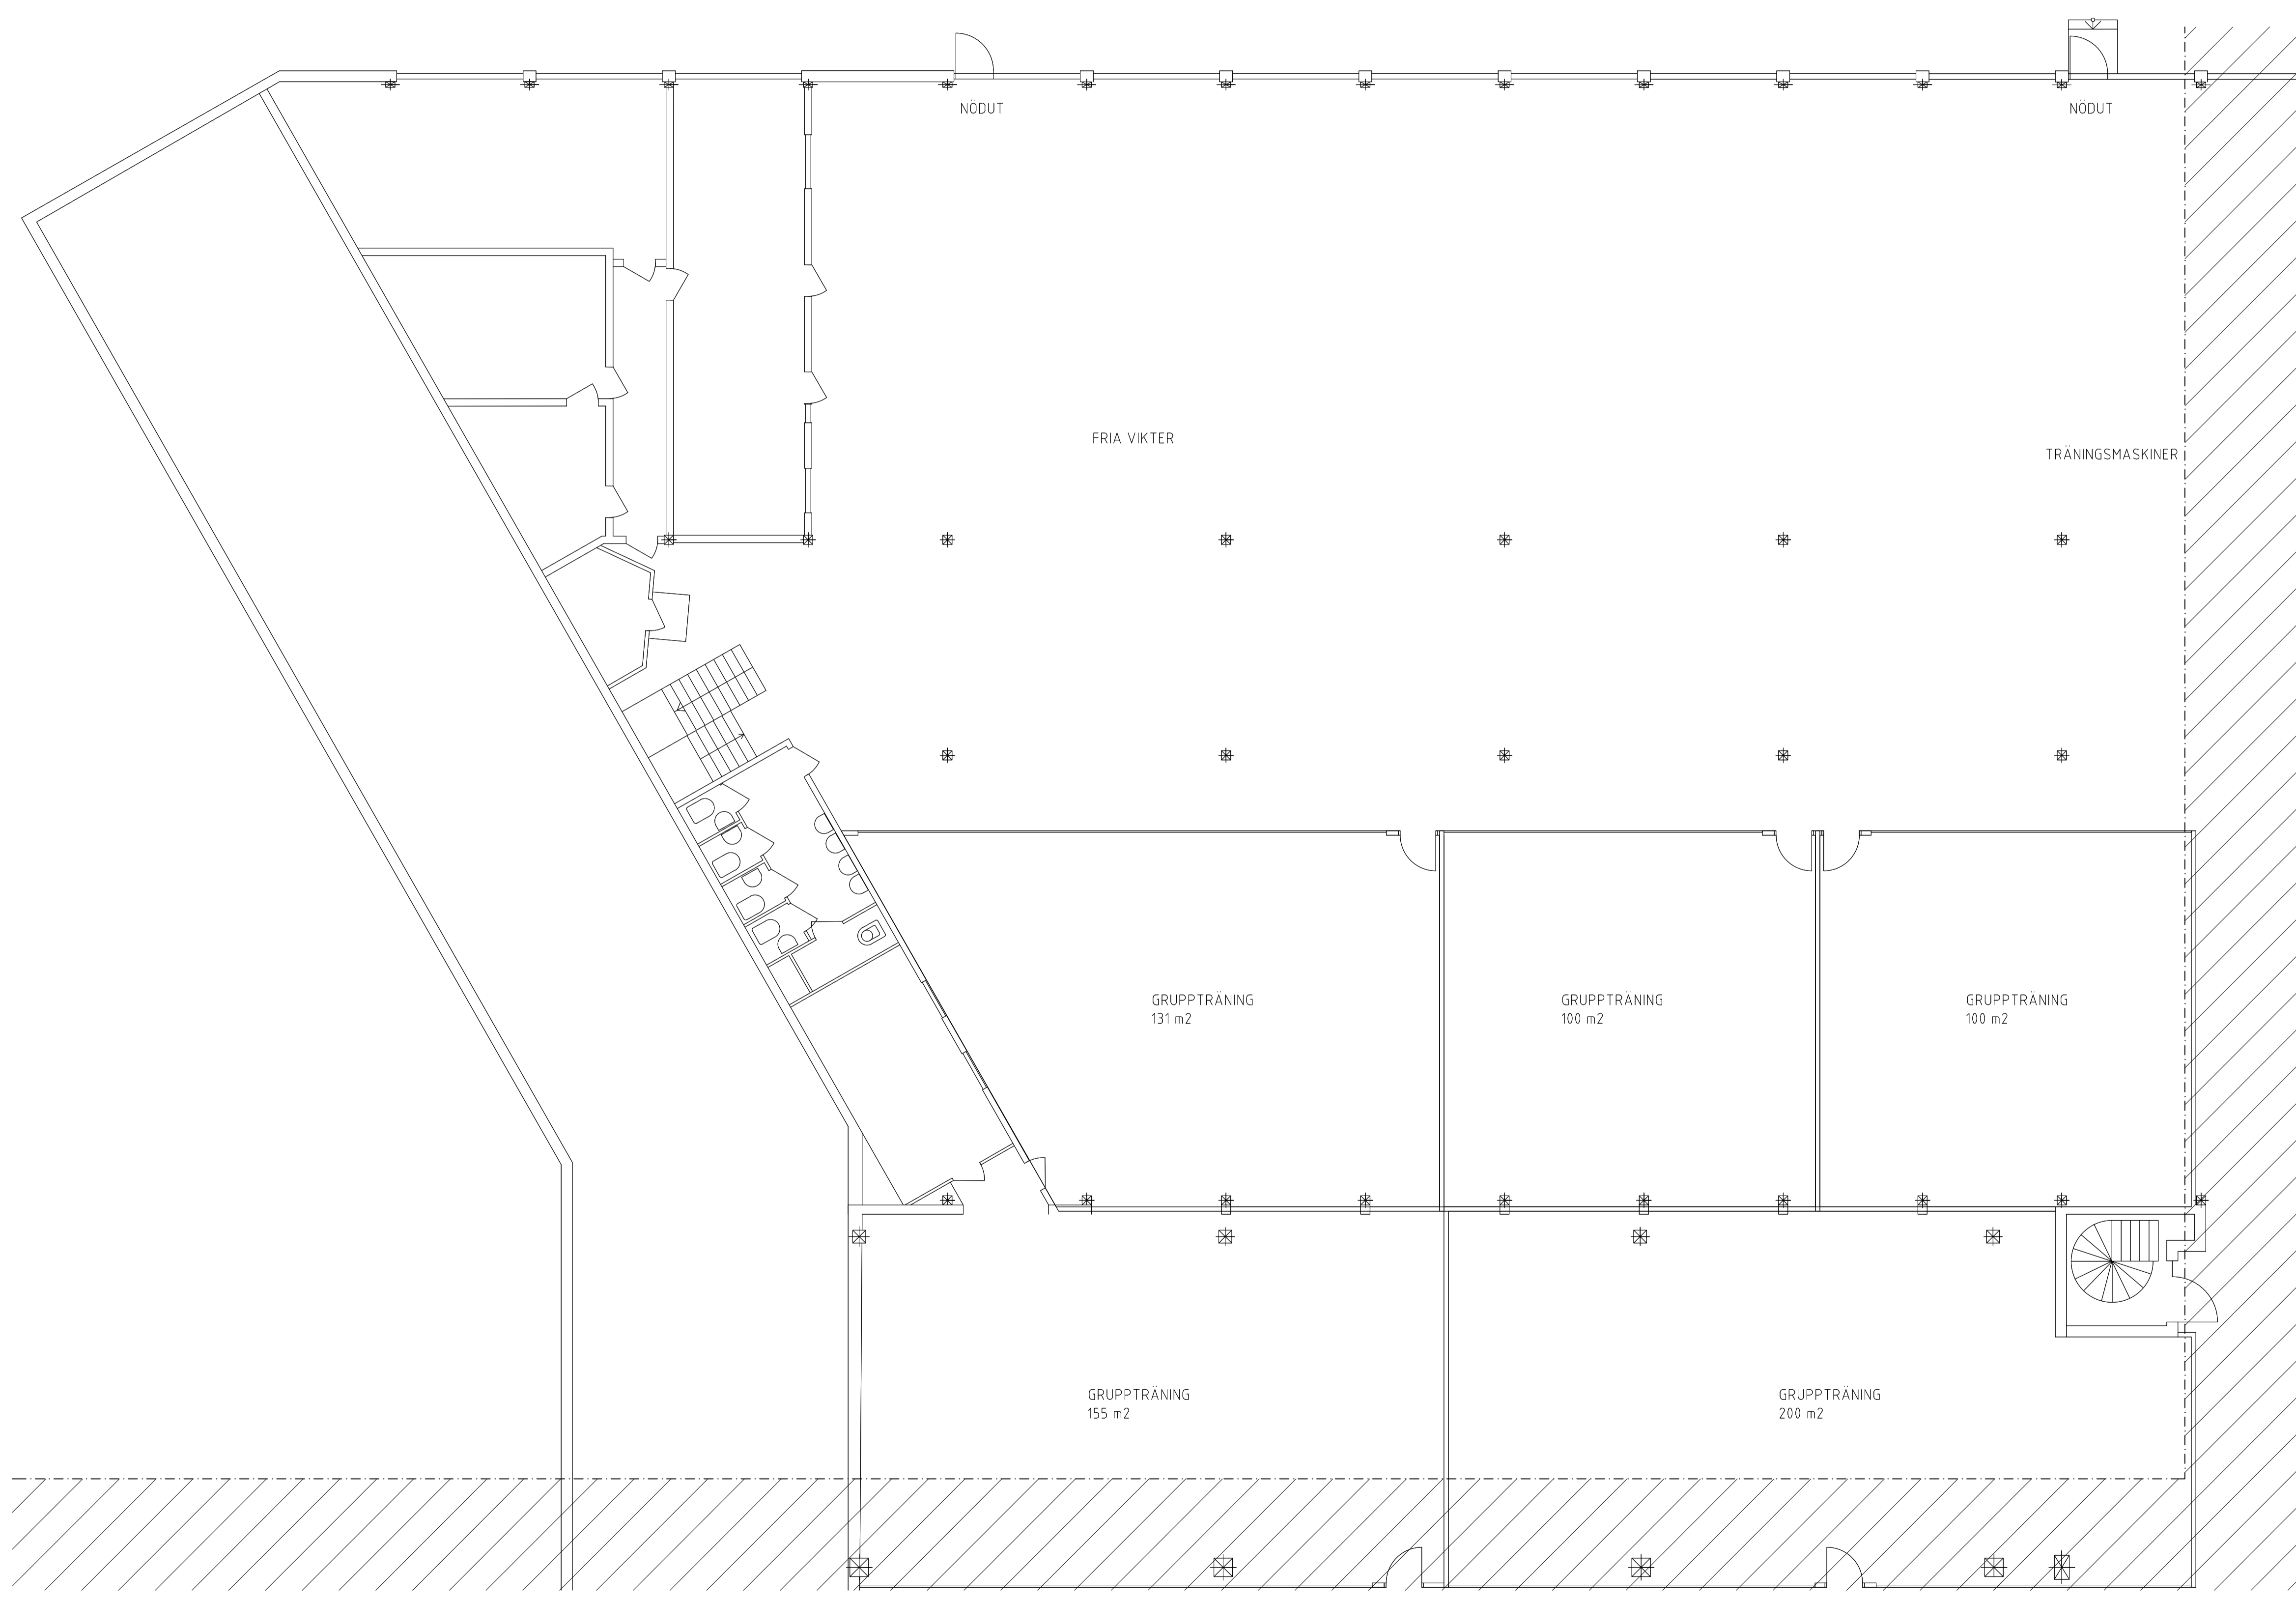

BET	ANT	ÄNDRINGEN AVSER	SIGN	DATUM
BYGGLOVSHANDLING				
TB GRUPPEN				
Arkitektbyrå Design.				
<small>© Dennis Högberg Arkitektbyrå Design och Byrå för arkitektur, planering och på annat sätt tillhörande arkitektur och byggprojekt.</small>				
UPPDRAG NR 19078	RITAD AV IN	ANSVARIG HL	HANDLÄGGARE HL	
DATUM 2019-12-05				
BOMULLEN 1, ALINGSÅS KOMMUN				
OMBYGGNAD				
PLAN 1, DEL 1				
NYTT UTSEENDE				
SKALA (A1) 1:100 (A3) 1:200	NUMMER A-40-1-101	BET		