
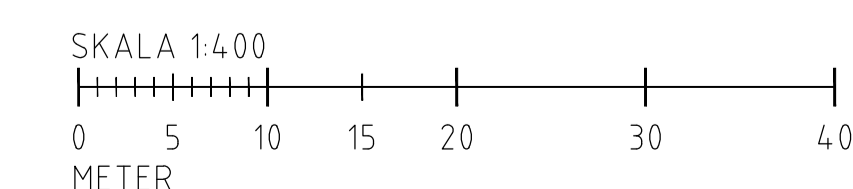
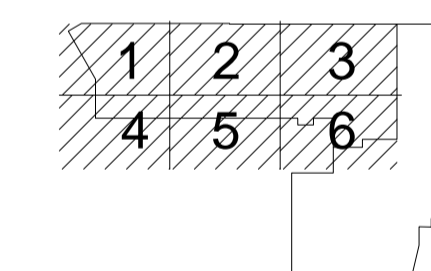


FÖRKLARINGAR

Alla mått i mm

- DEL AV BYGGNAD SOM OMFATTAS AV BYGGLOV
- MARKERAR UPPDELNING AV BYGGNAD

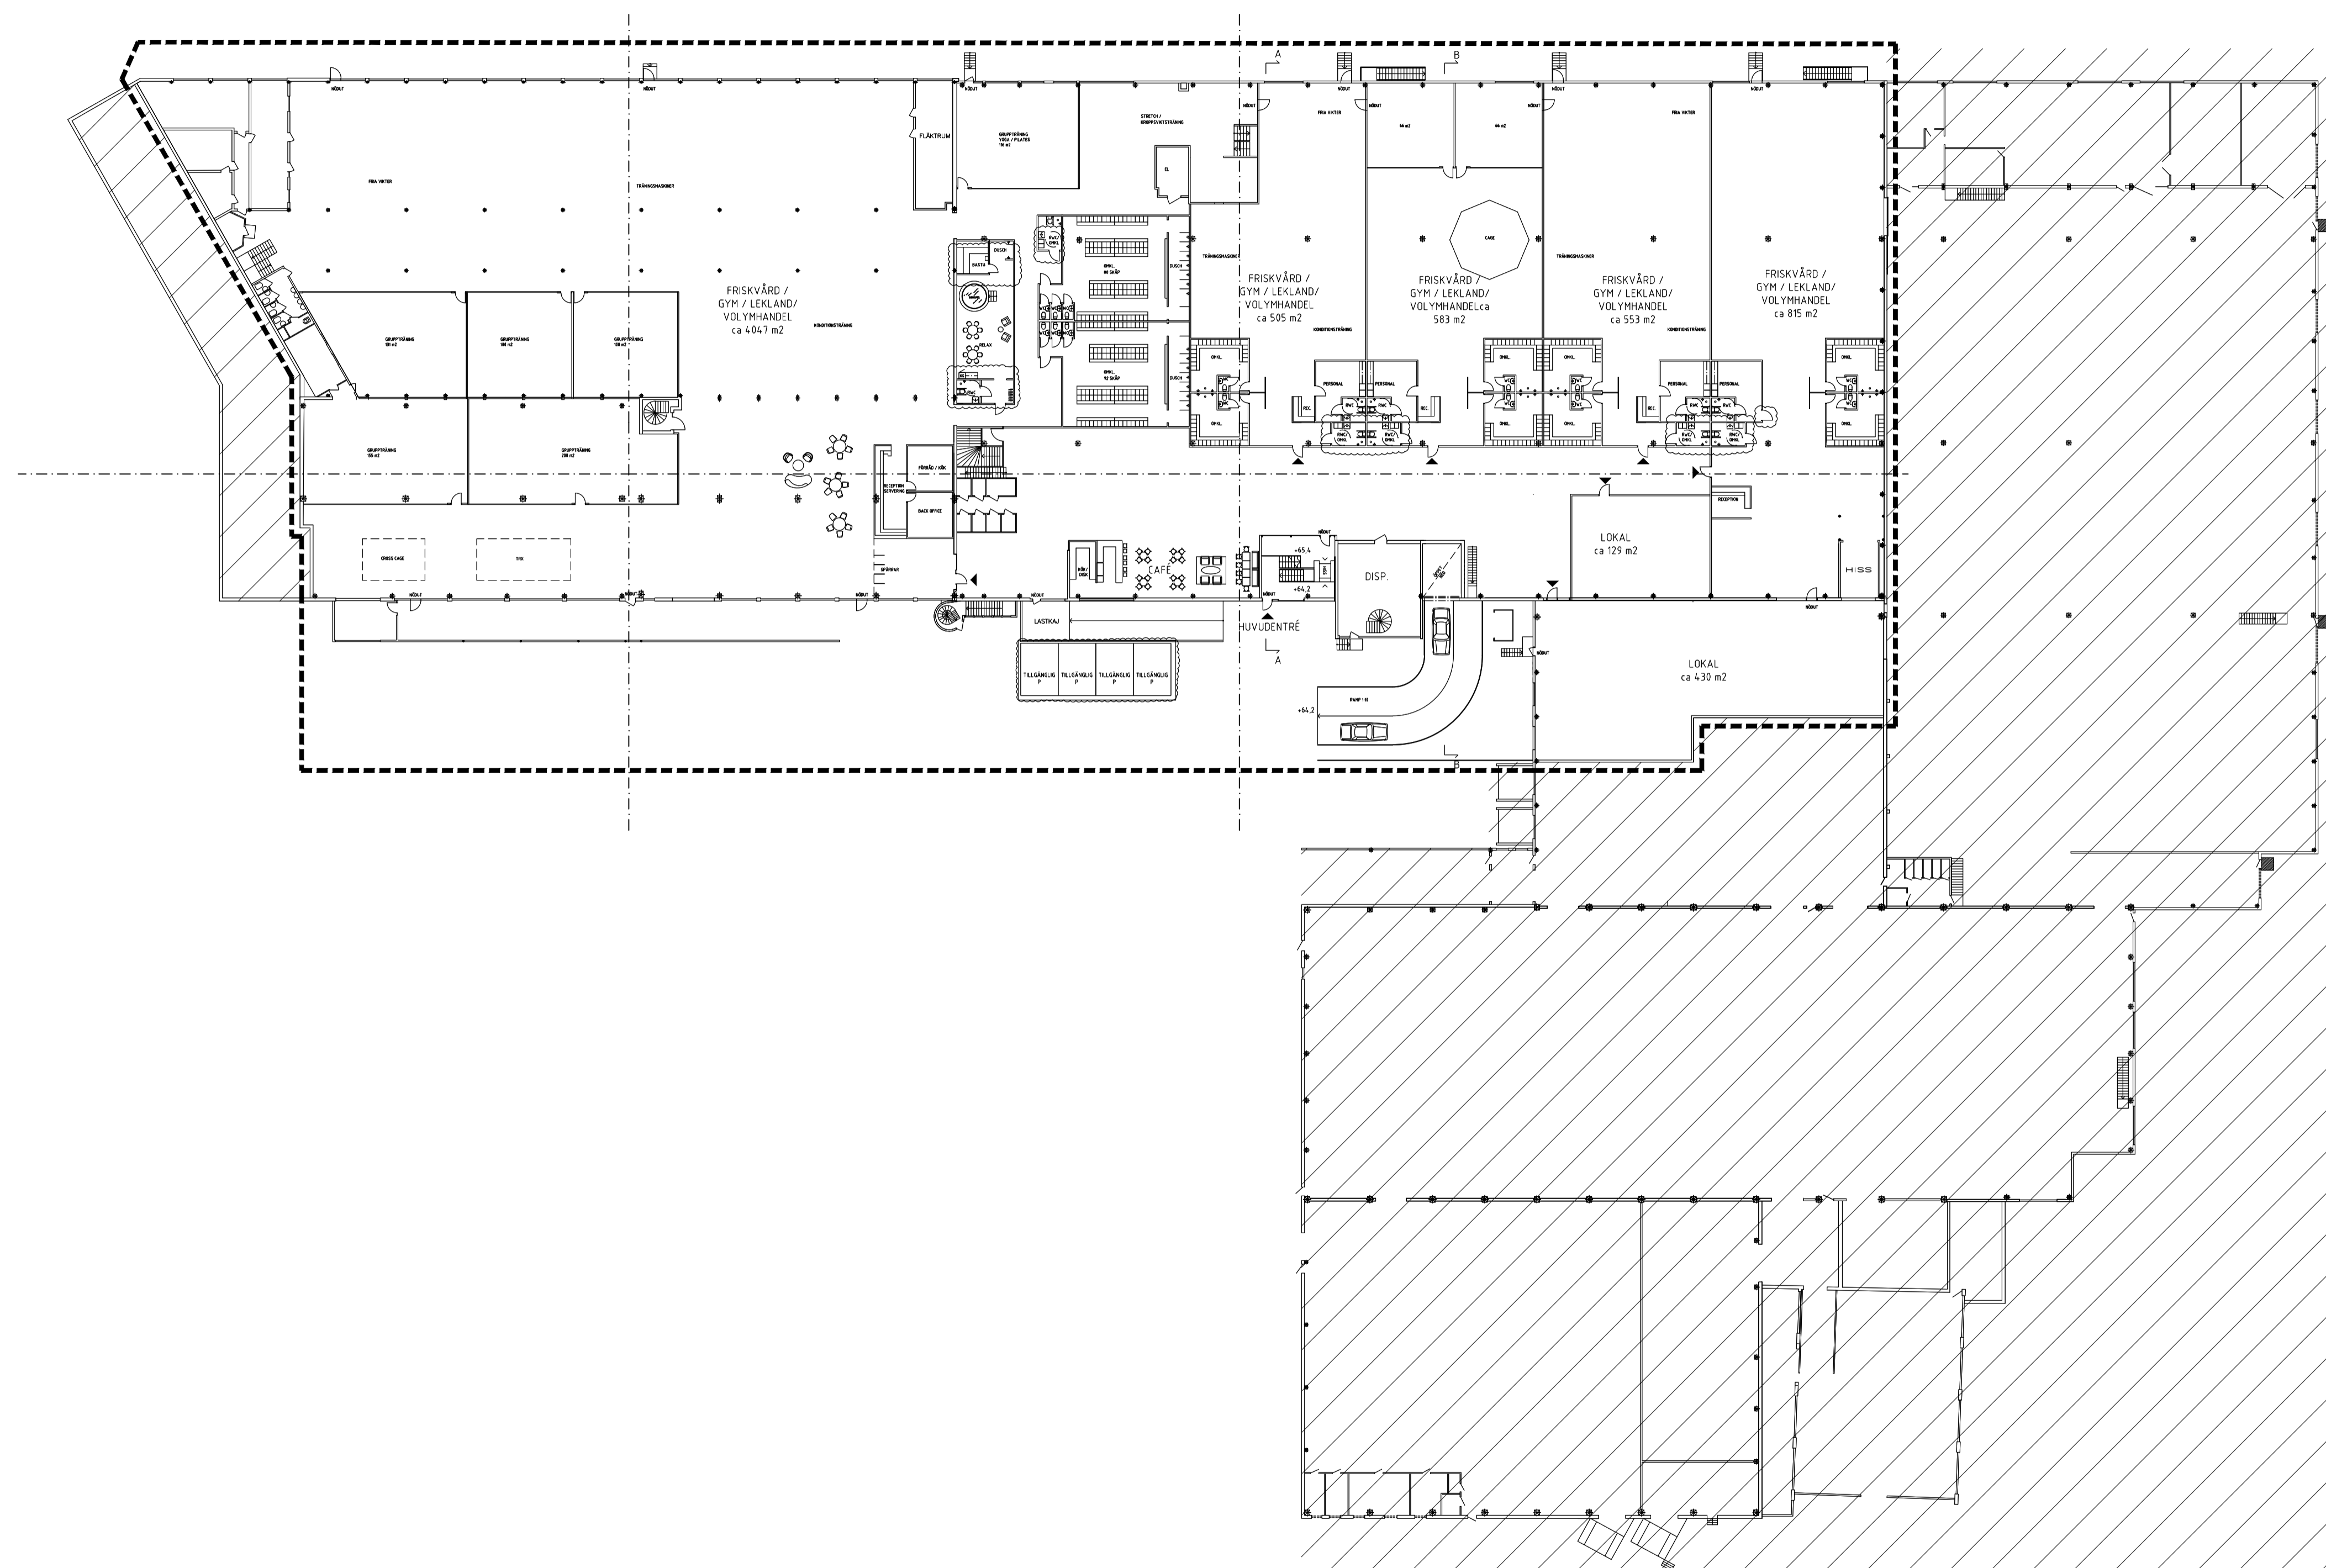

A	Justering tillgänglighet	20-01-18 IN
BET	ANT	ÄNDRINGEN AVSER
	SIGN	DATUM
BYGGLOVSHANDLING		
TB GRUPPEN		
Arkitektbyrå Design.		
<small>© Dennis Helsing Arkitektbyråns design och förslag tekniska, planering och på annat sätt tekniska eller tekniska lösningar.</small>		
UPPDRAG NR	RITAD AV	HANDL. AGGARE
19078	IN	HL
DATUM	ANSVARIG	
2019-12-05	HL	
BOMULLEN 1, ALINGSÅS KOMMUN		
OMBYGGNAD		
PLAN 1		
NYTT UTSEENDE		
SKALA	(A1) 1:400	NUMMER
	(A3) 1:800	A-40-1-100