
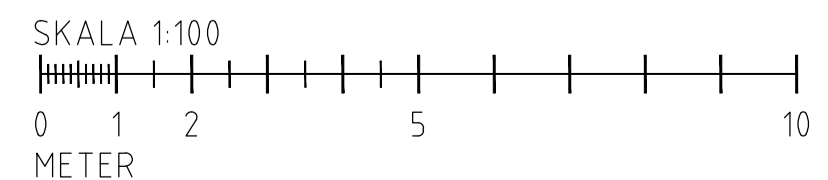
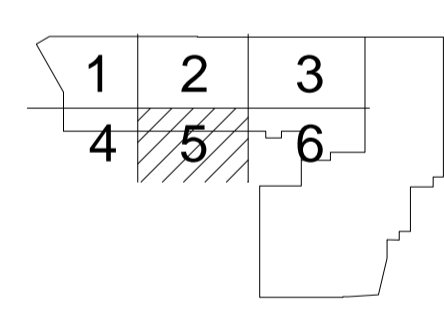


FÖRKLARINGAR

Alla mått i mm

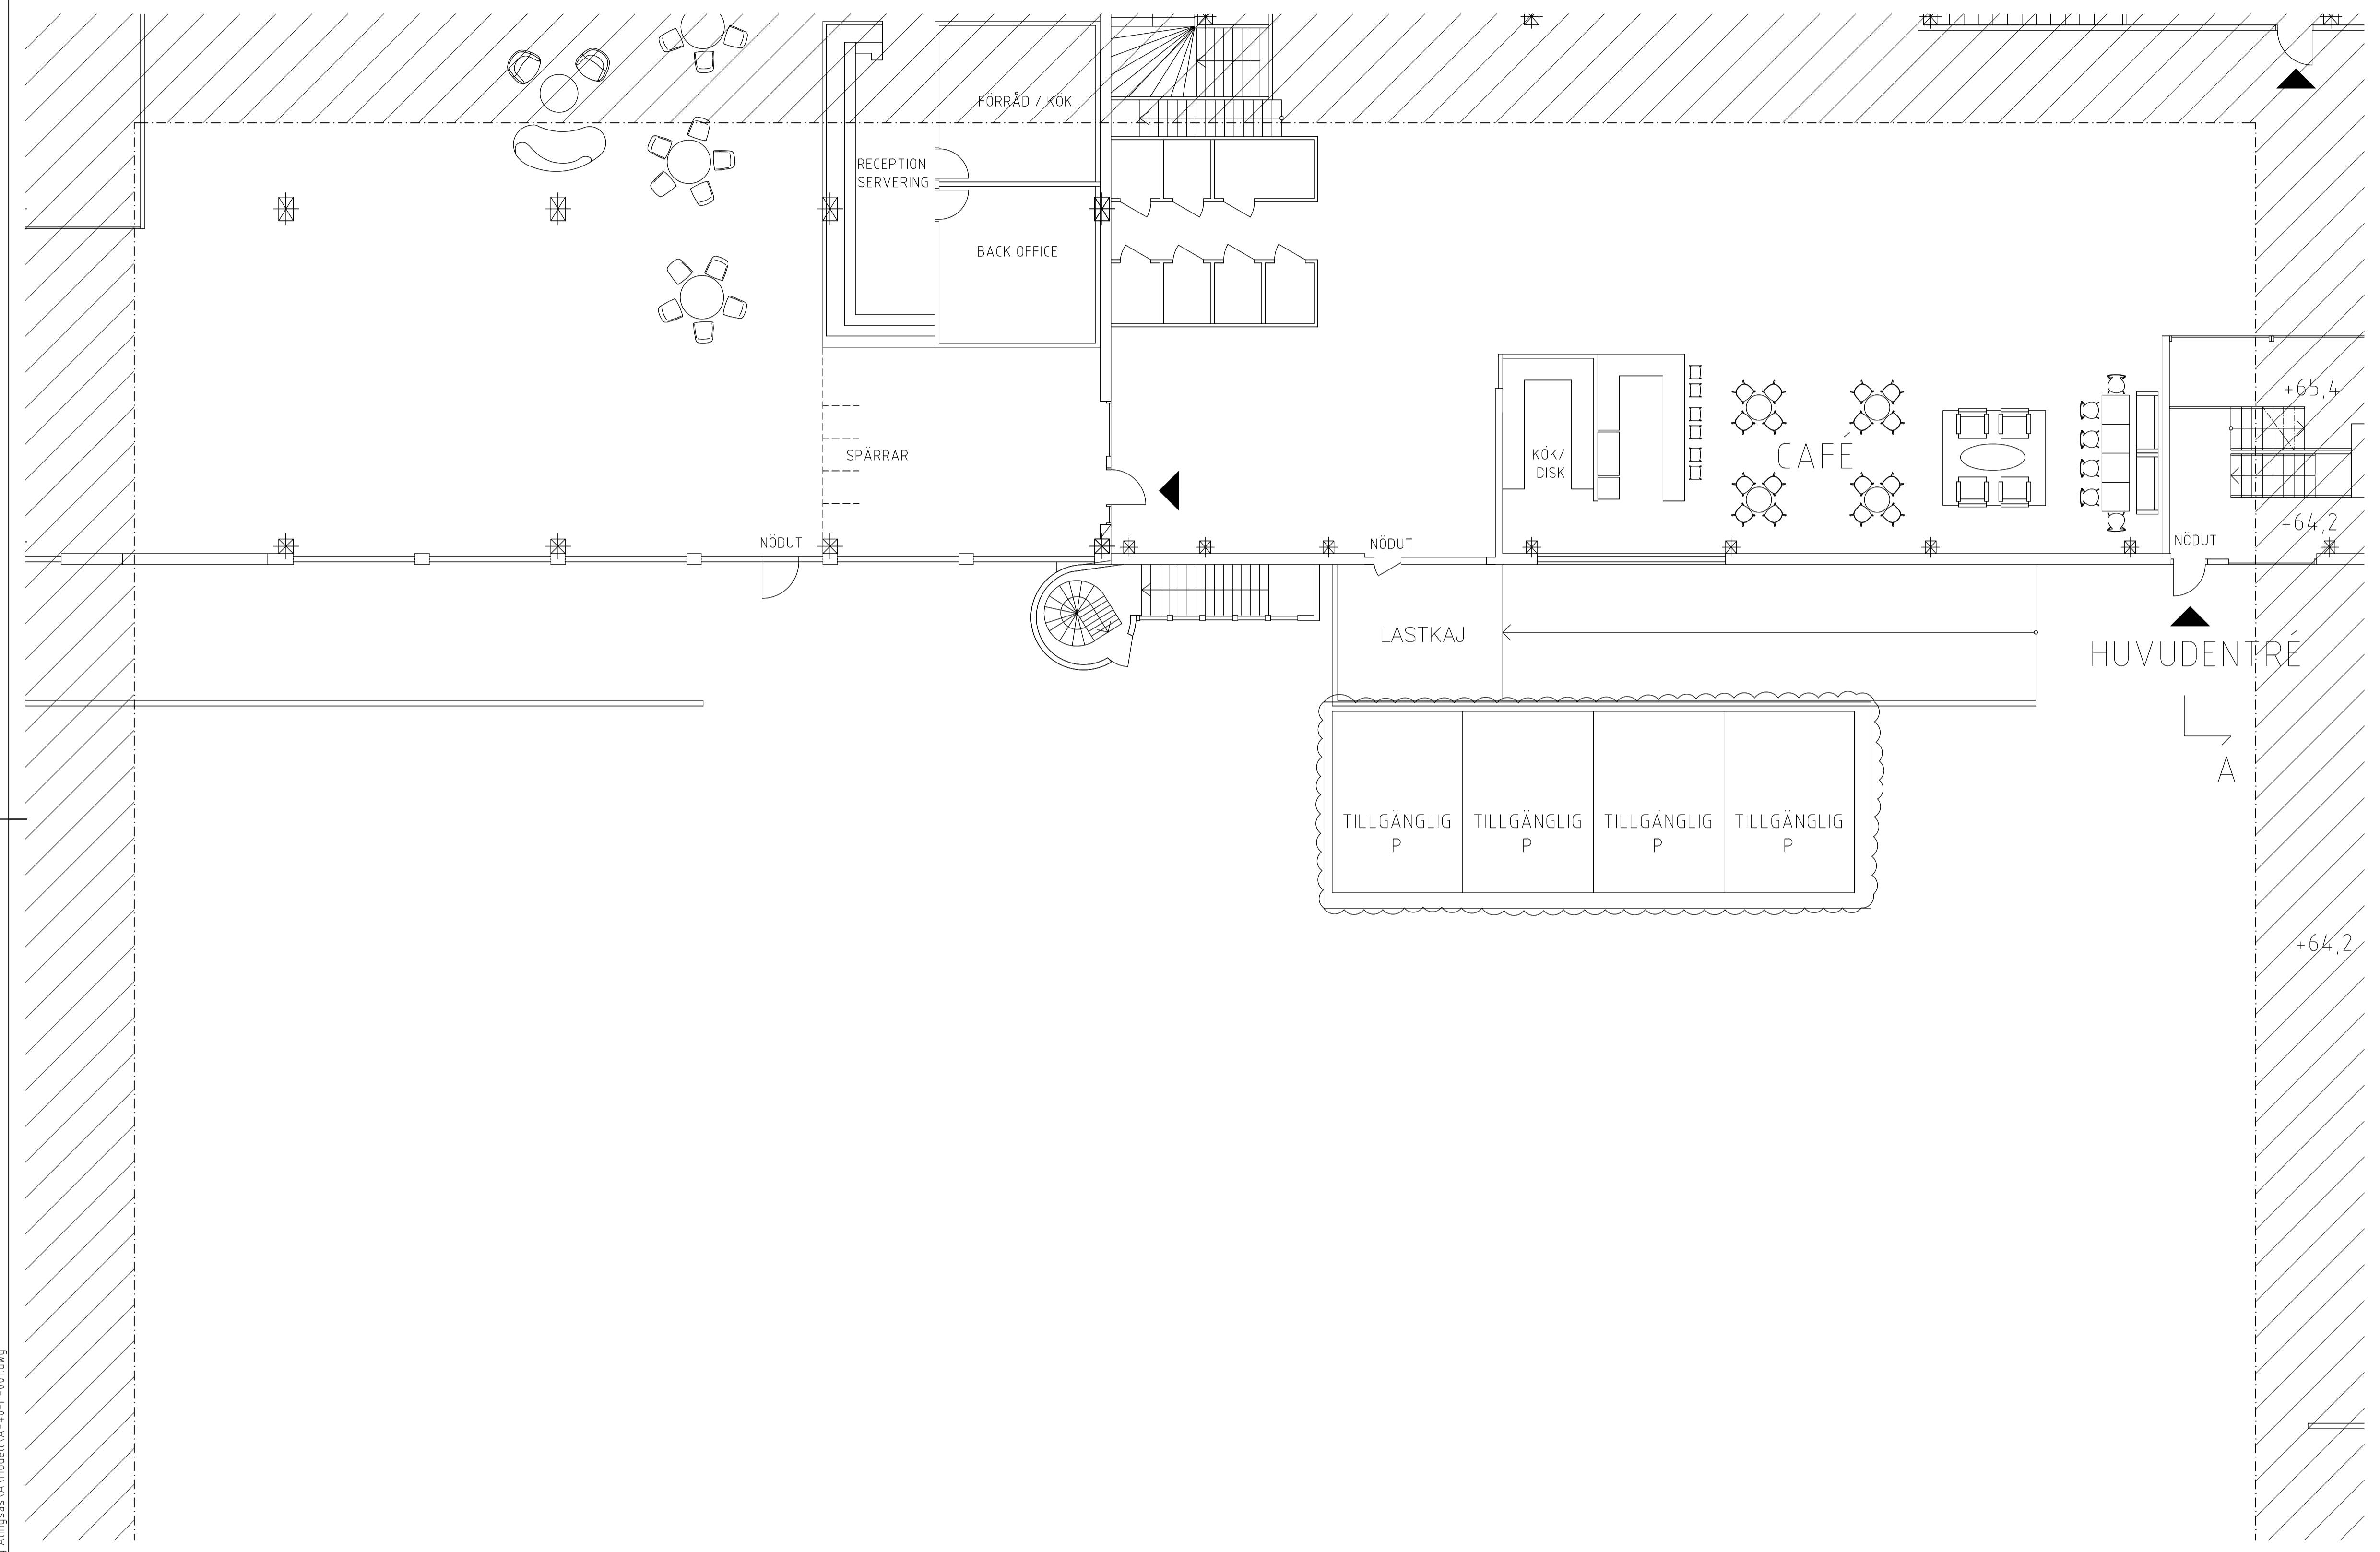

A	Justering tillgänglighet	20-01-10	IN
BET	ANT	ÄNDRINGEN AVSER	SIGN DATUM
BYGGLOVSHANDLING			
TB GRUPPEN			
Arkitektbyrå Design.			
<small>© Dennis Högberg Arkitektbyrå Design och för tillämpliga, planering eller på annat sätt tillämpliga om inte annat anges.</small>			
UPPDRAG NR 19078	RITAD AV IN	HANDL. AGGARE HL	
DATUM 2019-12-05	ANSVARIG HL		
BOMULLEN 1, ALINGSÅS KOMMUN OMBYGGNAD PLAN 1, DEL 5 NYTT UTSEENDE			
SKALA (A1) 1:100 (A3) 1:200	NUMMER A-40-1-105		BET