




# SEKTION F-F

HUSLIV


HUSLIV

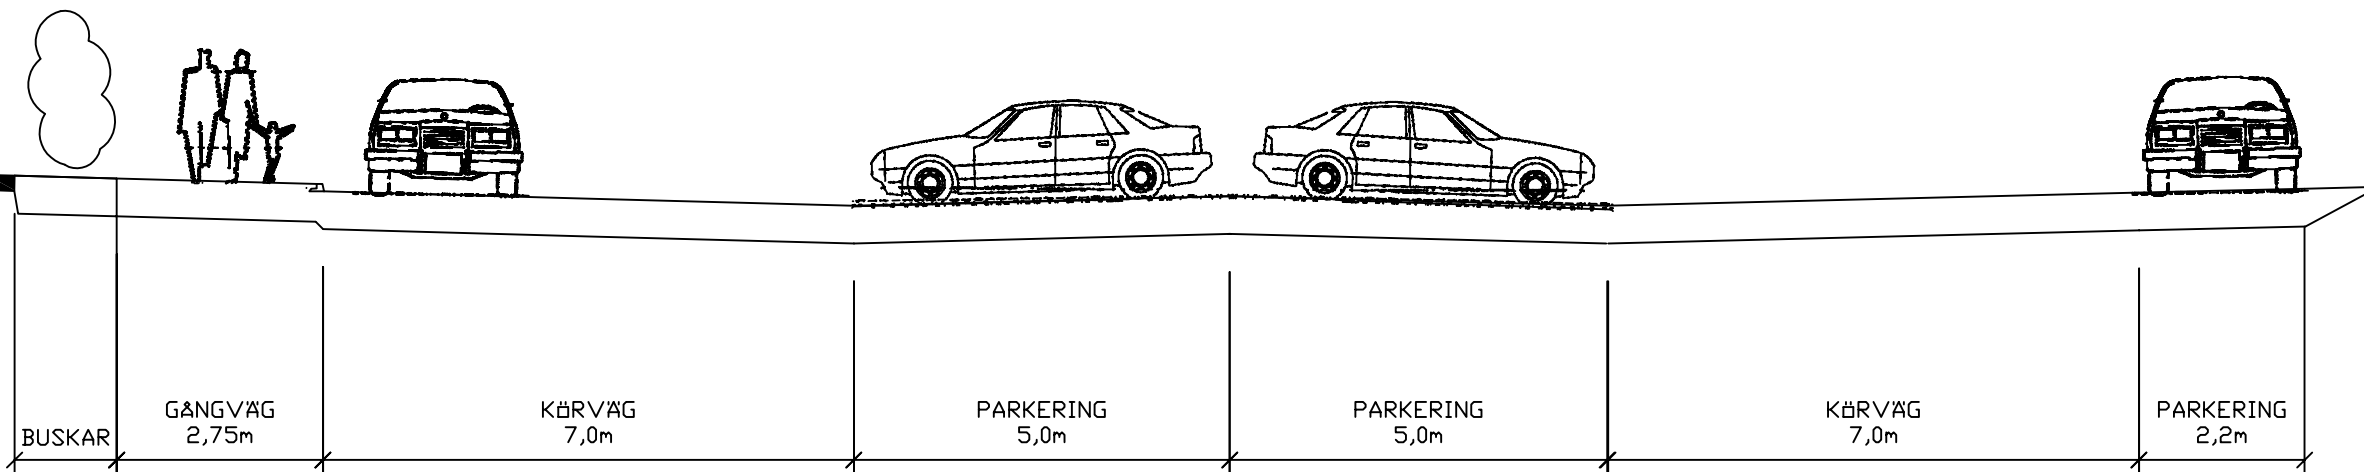

# SEKTION G-G

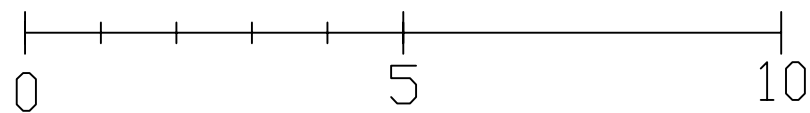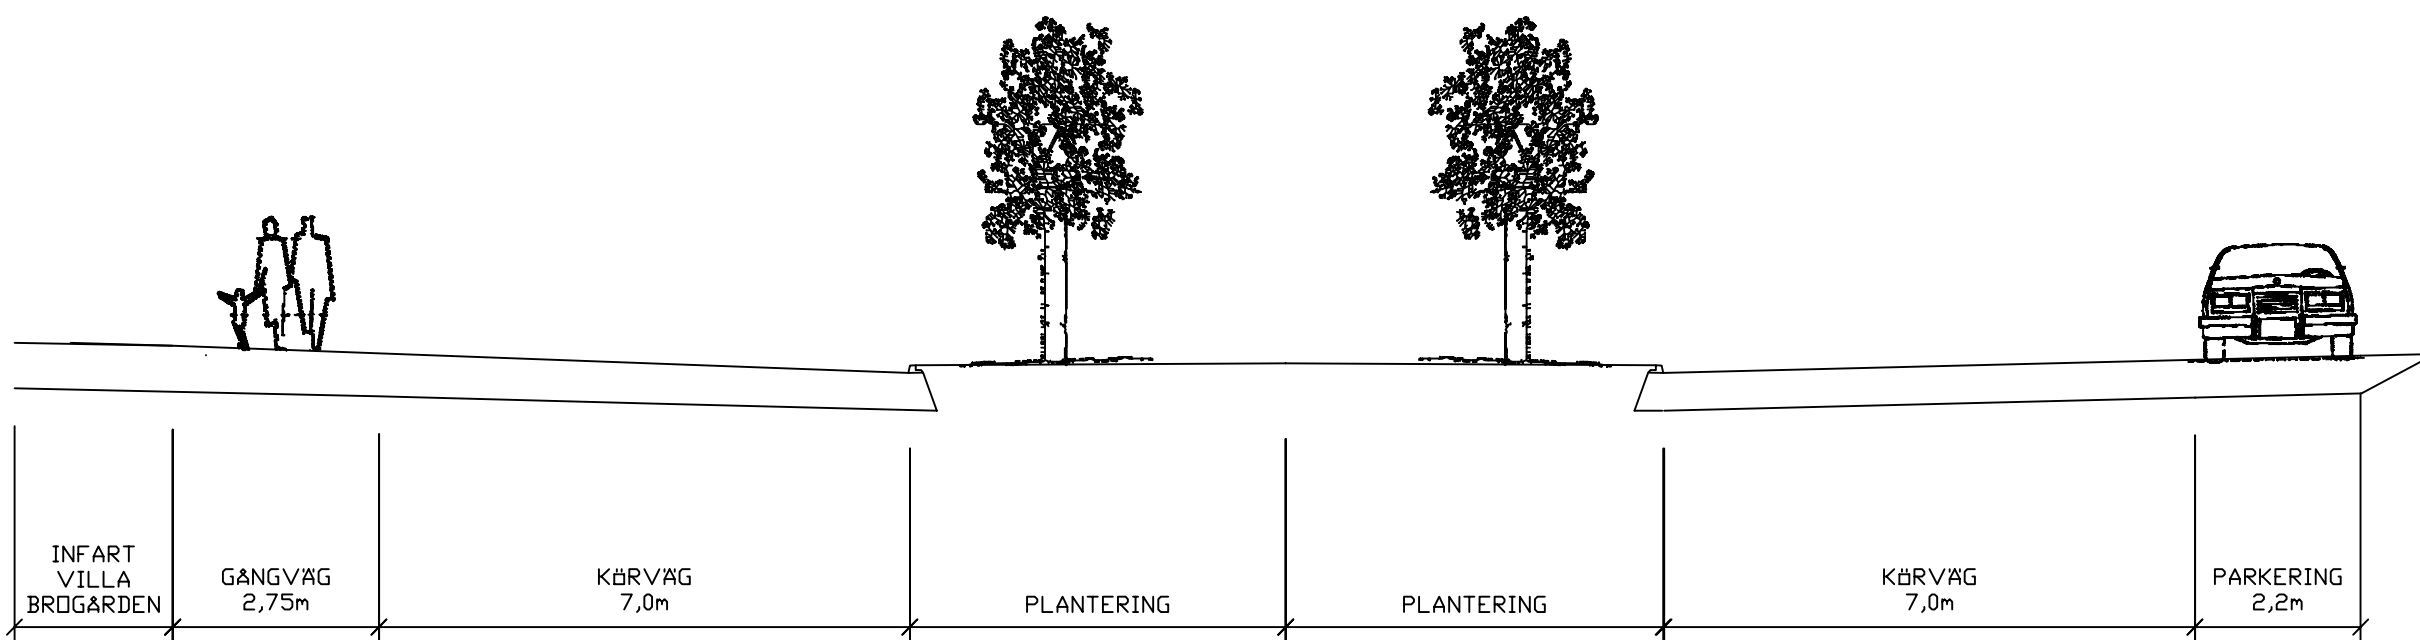

BET	ÄNDRINGEN AVSER	DATUM	SIGN

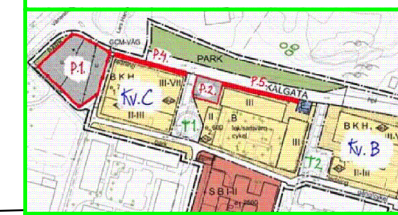

BROGÅRDEN ÄLDREBOENDE  
KNEKTEGÅRDSG. ALINGSÅS

**SKANSKA**

Skanska Sverige AB 010 - 448 00 00


UPPROG NR	RITAD/KONSTR. AV	HANDLÄGGARE
-	ET	-
DATUM	ANSVARIG	
2020-10-01	TOBIAS ANDERSSON	
INFART VILLA BROGÅRDEN OCH BAGERIEPARKERINGEN SEKTIONER		
SKALA	NUMMER	BET
A1 1:200	M-10-5-11	-