
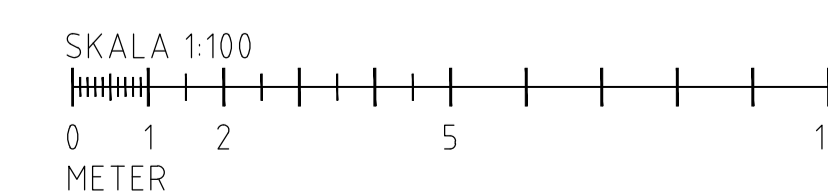
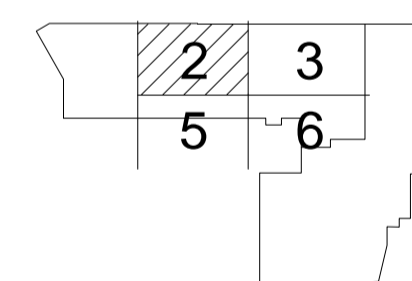


FÖRKLARINGAR

Alla mått i mm

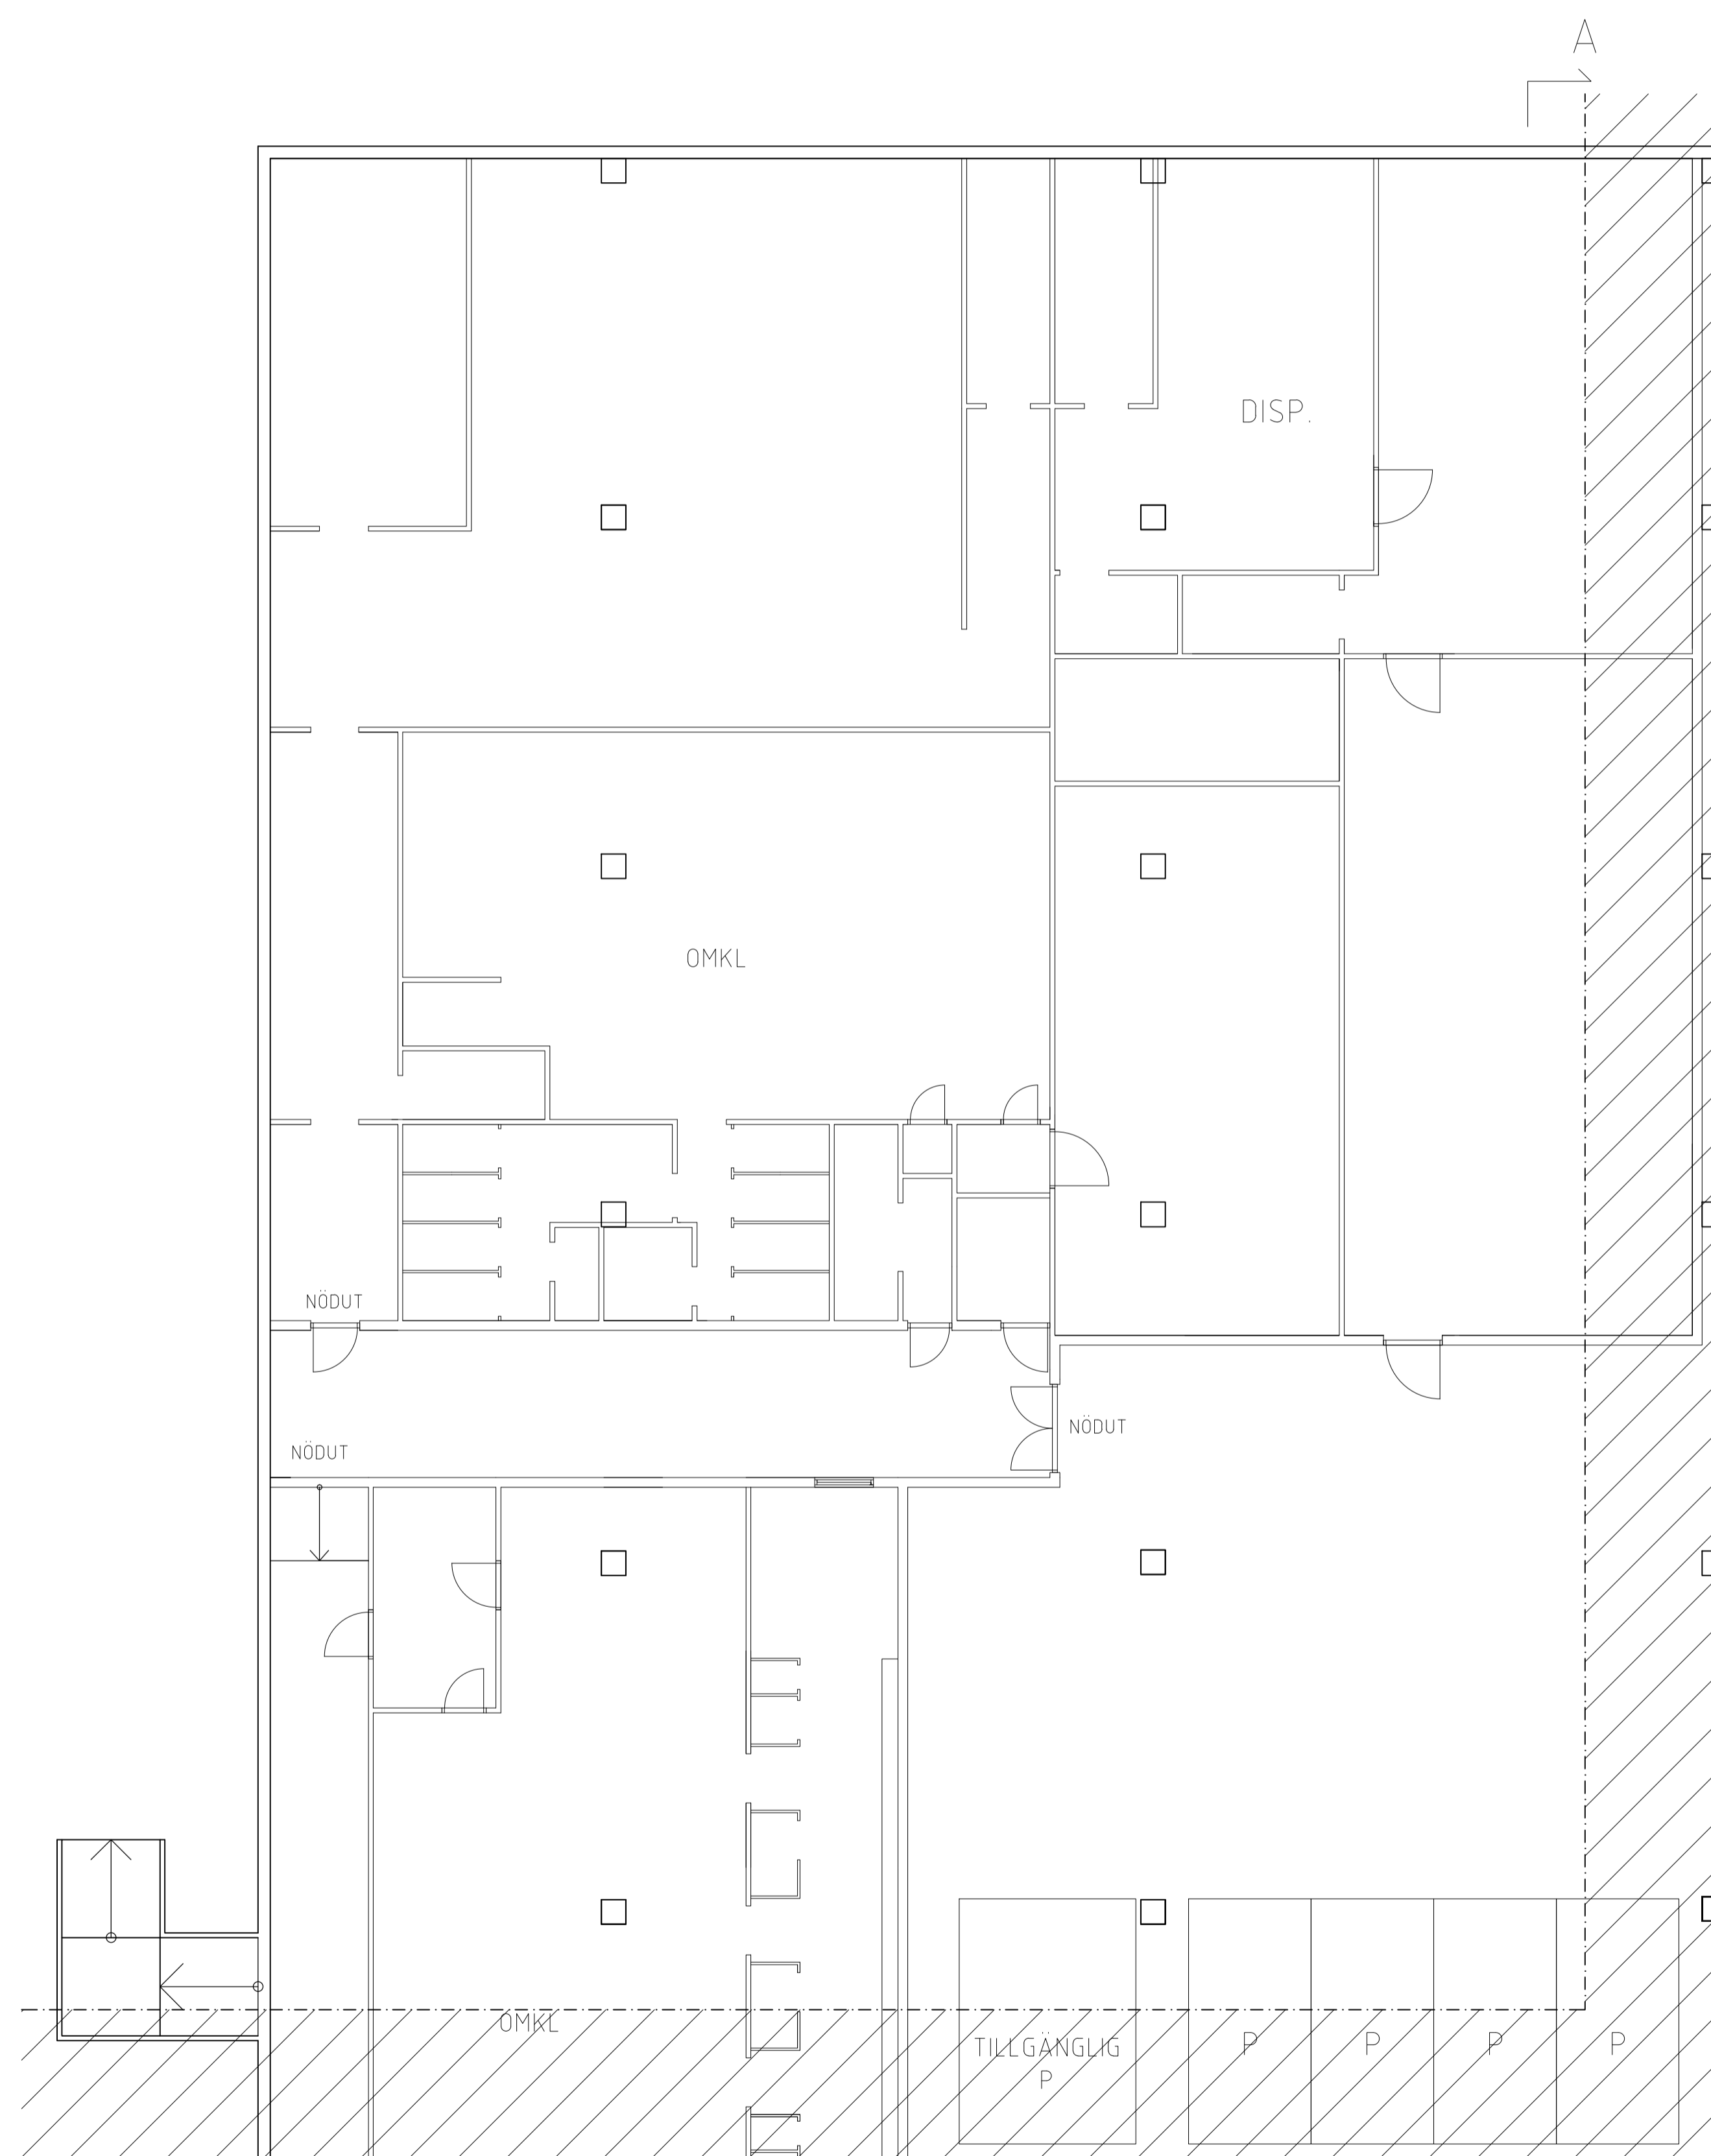

BET	ANT	ÄNDRINGEN AVSER	SIGN	DATUM
BYGGLOVSHANDLING				
TB GRUPPEN				
Arkitektbyrå Design.				
<small>© Dennis Högberg Arkitektbyrå Design och Byrå AB, Göteborg, Sverige. Alla rättigheter förbehållna.</small>				
UPPDRAG NR 19078	RTAD AV IN	HANDLÄGGARE HL		
DATUM 2019-12-05	ANSVARIG HL			
BOMULLEN 1, ALINGSÅS KOMMUN OMBYGGNAD PLAN 0, DEL 2 NYTT UTSEENDE				
SKALA (A1) 1:100 (A3) 1:200	NUMMER A-40-1-002	BET		