
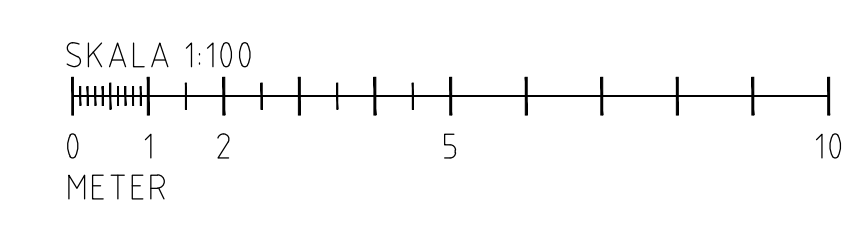
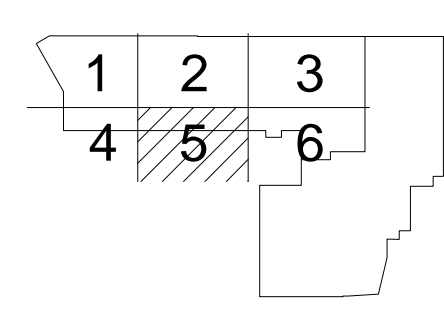


FÖRKLARINGAR

Alla mått i mm

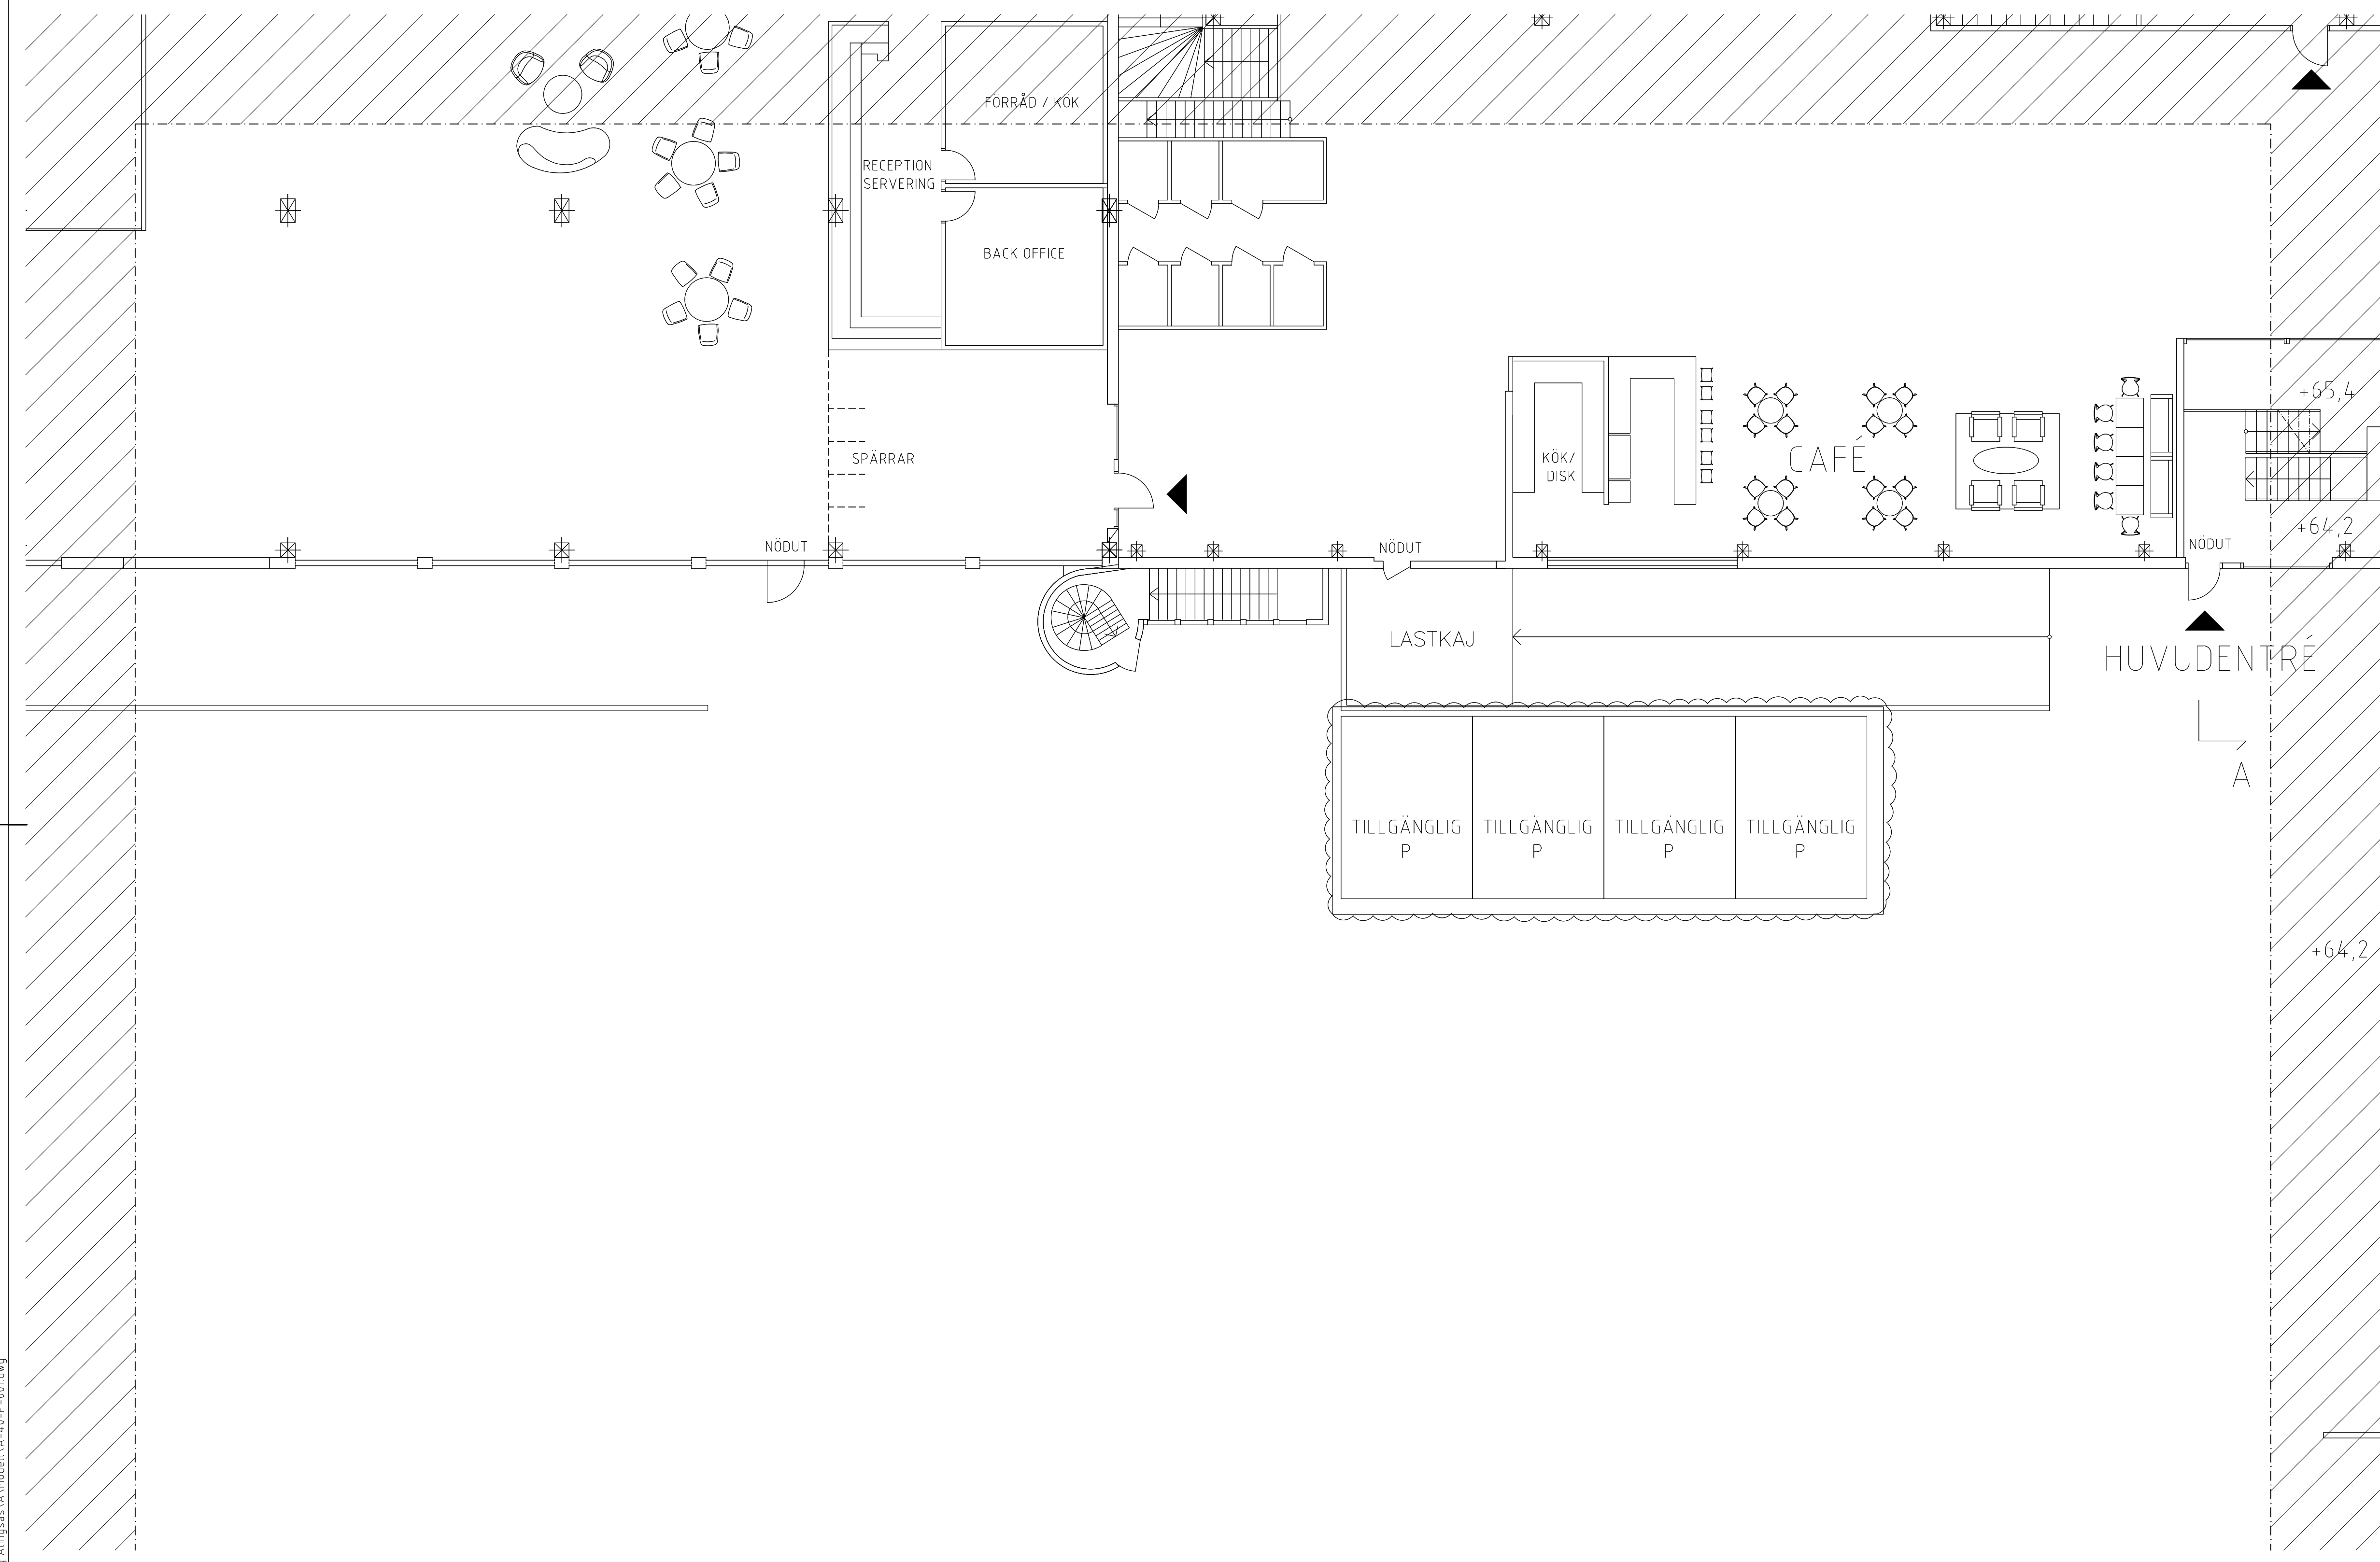

A	Justering tillgänglighet	20-01-18	IN
BET	ANT	ÄNDRINGEN AVSER	SIGN DATUM
BYGGLOVSHANDLING			
TB GRUPPEN			
Arkitektbyrå Design.			
<small>© Dennis Helsing Arkitektbyrå design och för sig tekniska, juridiska eller på annat sätt tillämpliga rättigheter och ansvar.</small>			
UPPDRAG NR	19078	RITAD AV	HL
DATUM	2019-12-05	ANSVARIG	HL
BOMULLEN 1, ALINGSÅS KOMMUN			
OMBYGGNAD			
PLAN 1, DEL 5			
NYTT UTSEENDE			
SKALA	(A1) 1:100	NUMMER	A-40-1-105
	(A3) 1:200		BET