
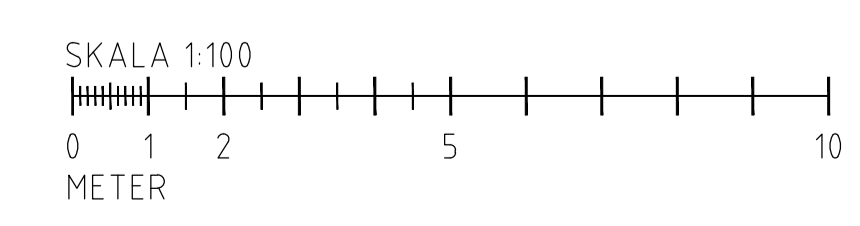
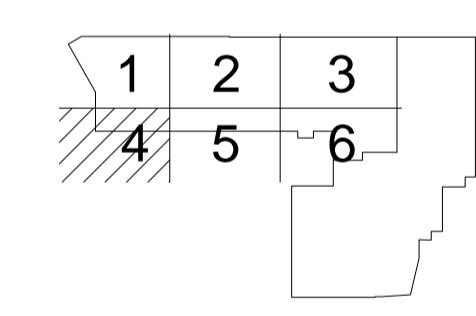


### FÖRKLARINGAR

Alla mått i mm

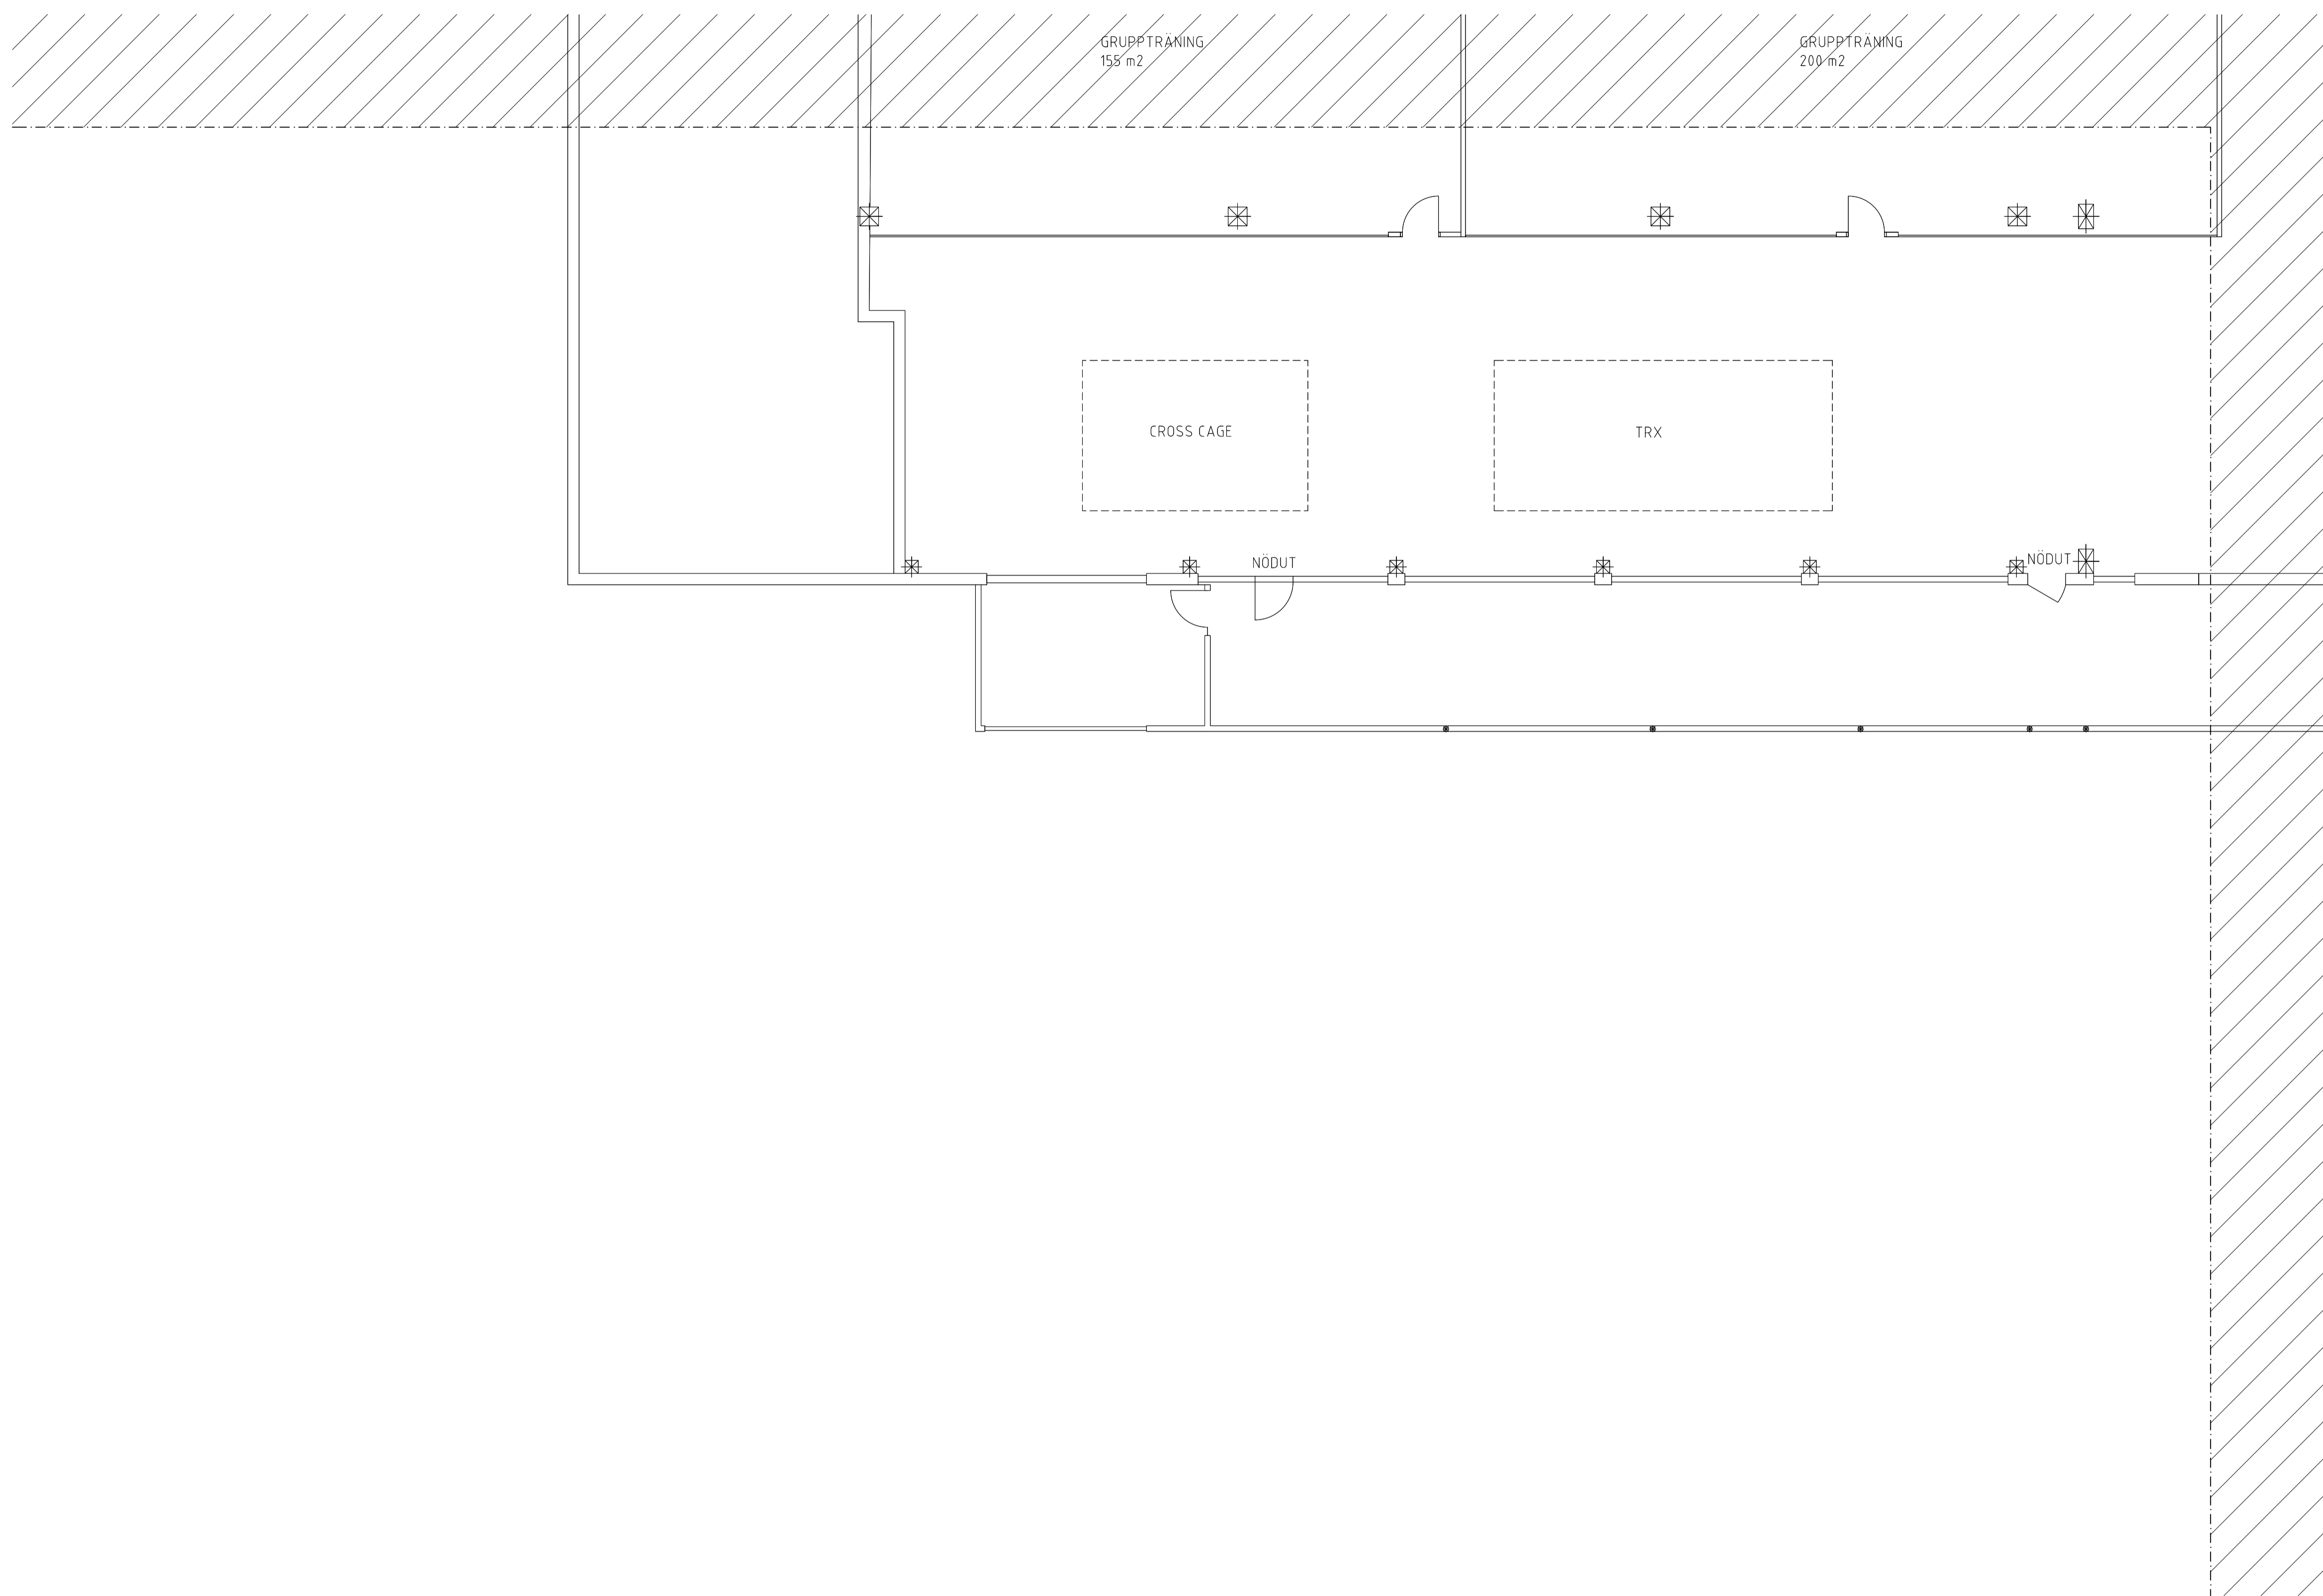

BET	ANT	ÄNDRINGEN AVSER	SIGN	DATUM
<b>BYGGLOVSHANDLING</b>				
<b>TB GRUPPEN</b>				
<b>Arkitektbyrå Design.</b>				
<small>© Dennis Högberg Arkitektbyrå Design och Rit för arkitektur, planering eller på annat sätt tillhörande arkitektur och/eller måleri.</small>				
UPPDRAG NR 19078	RITAD AV IN	HANDL. ÄGGARE HL		
DATUM 2019-12-05	ANSVARIG HL			
BOMULLEN 1, ALINGSÅS KOMMUN OMBYGGNAD PLAN 1, DEL 4 NYTT UTSEENDE				
SKALA (A1) 1:100 (A3) 1:200	NUMMER <b>A-40-1-104</b>	BET		