Dnr LOV 2020-000784 – Ankom 2020-12-02

FÖRKLARINGAR

Alla mått i mm

DEL AV BYGGNAD SOM OMFATTAS AV BYGGLOV

MARKERAR UPPDELNING AV BYGGNAD

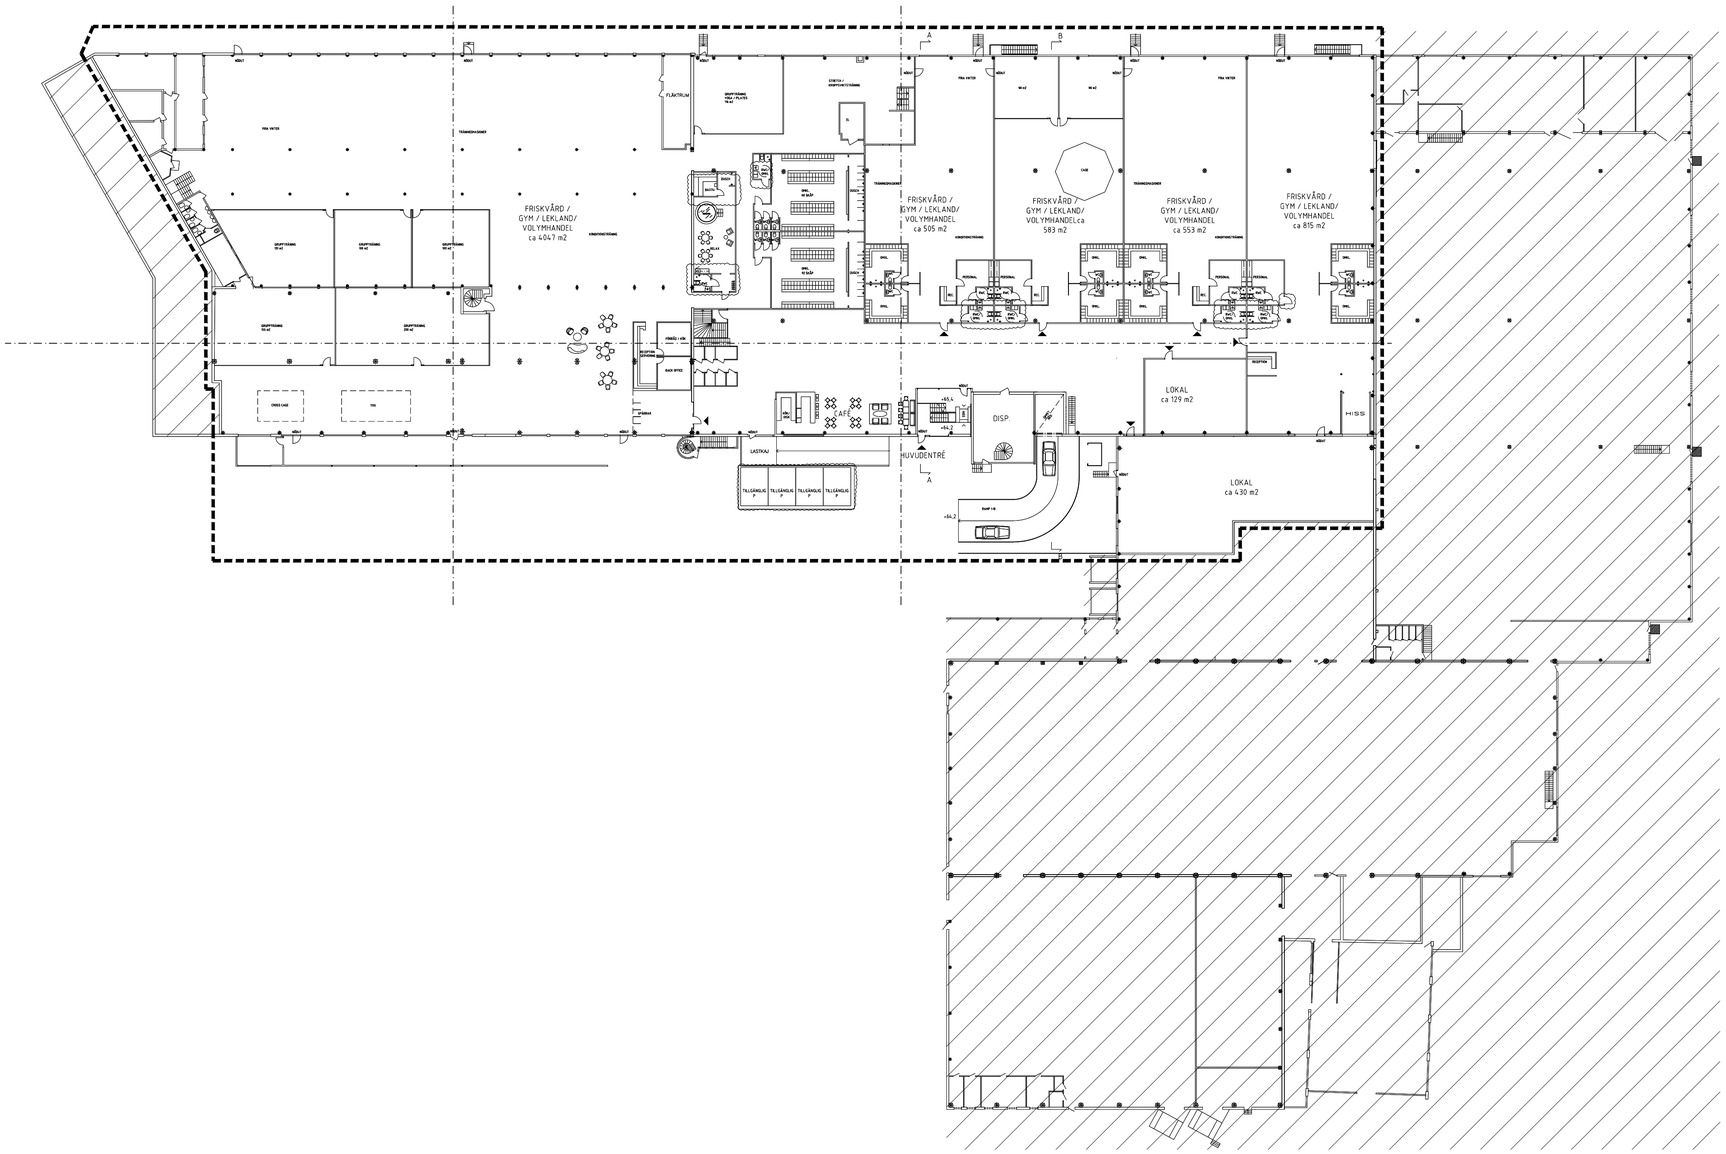

SKALA 1:400

0 5 10 15 20 30 40

METER

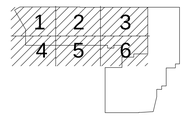

A		Justering tillgänglighet	20-01-10	IN
BET	ANT	ÄNDRINGEN AVSER	SIGN	DATUM

BYGGLOVSHANDLING

TB|GRUPPEN

Arkitektbyrån Design.

Parkgatan 49, S-411 38 Göteborg. +46 (0)31-333 60 00. www.arkitektbyrandesign.se

© Denna ritning tillhör arkitektbyrån design och får ej kopieras, plagieras eller på annat sätt förändras utan vårt medgivande.

UPPDRAG NR	RITAD AV	HANDLÄGGARE
19078	IN	HL

DATUM	ANSVARIG
2019-12-05	HL

BOMULLEN 1, ALINGSÅS KOMMUN
OMBYGGNAD
PLAN 1
NYTT UTSEENDE

SKALA	NUMMER	BET
(A1) 1:400 (A3) 1:800	A-40-1-100	

File: I:\Temp\Torpavallen\Bygglov\ritdef\A40-1-100.dwg
Xref: O:\Projekt\19000\19078 Bomullen Utveckling Alingsås\A\Modell\A-40-P-001.dwg