
		Katrinebergsg 19 504 39 Borås tel 033 120 120 post@arkcon.se www.arkcon.se		RITNINGSFÖRTECKNING		ANTAL BLAD 1	BLAD NR 1
<input checked="" type="checkbox"/> A <input type="checkbox"/> K <input type="checkbox"/> E <input type="checkbox"/> V <input type="checkbox"/> M		UPPDRAG HJORTEN 9 ALINGSÅS KOMMUN NY SOLCELLSANLÄGGNING		UPPDRAG NR 18 149		SIGN L. Carlsson	
				DATUM 2018.09.10		SENASTE ÄNDRING	
RITNINGSNR	BET	RITNINGENS INNEHÅLL	A3-SKALA	RITNINGSDATUM	ÄNDRINGSDATUM		
		<u>BYGGLOV</u>					
<u>A00-</u>		<u>SAMMANSATTA SYSTEM (Inkl. mark mm)</u>					
A00-01-10		SITUATIONSPLAN		2018.09.10			
<u>A30-</u>		<u>HUS (BYGGLOV)</u>					
A03-61-10		TAKPLAN	1:200	2018.09.10			
A03-62-10		FASAD MOT SÖDER, INNERGÅRD	1:100	2018.09.10			
A03-63-10		FASAD MOT VÄSTER, INNERGÅRD, SEKTION	1:100	2018.09.10			

NY SOLCELLSANLÄGGNING PÅ
MONTERAS PÅ BEF YTTERTAK

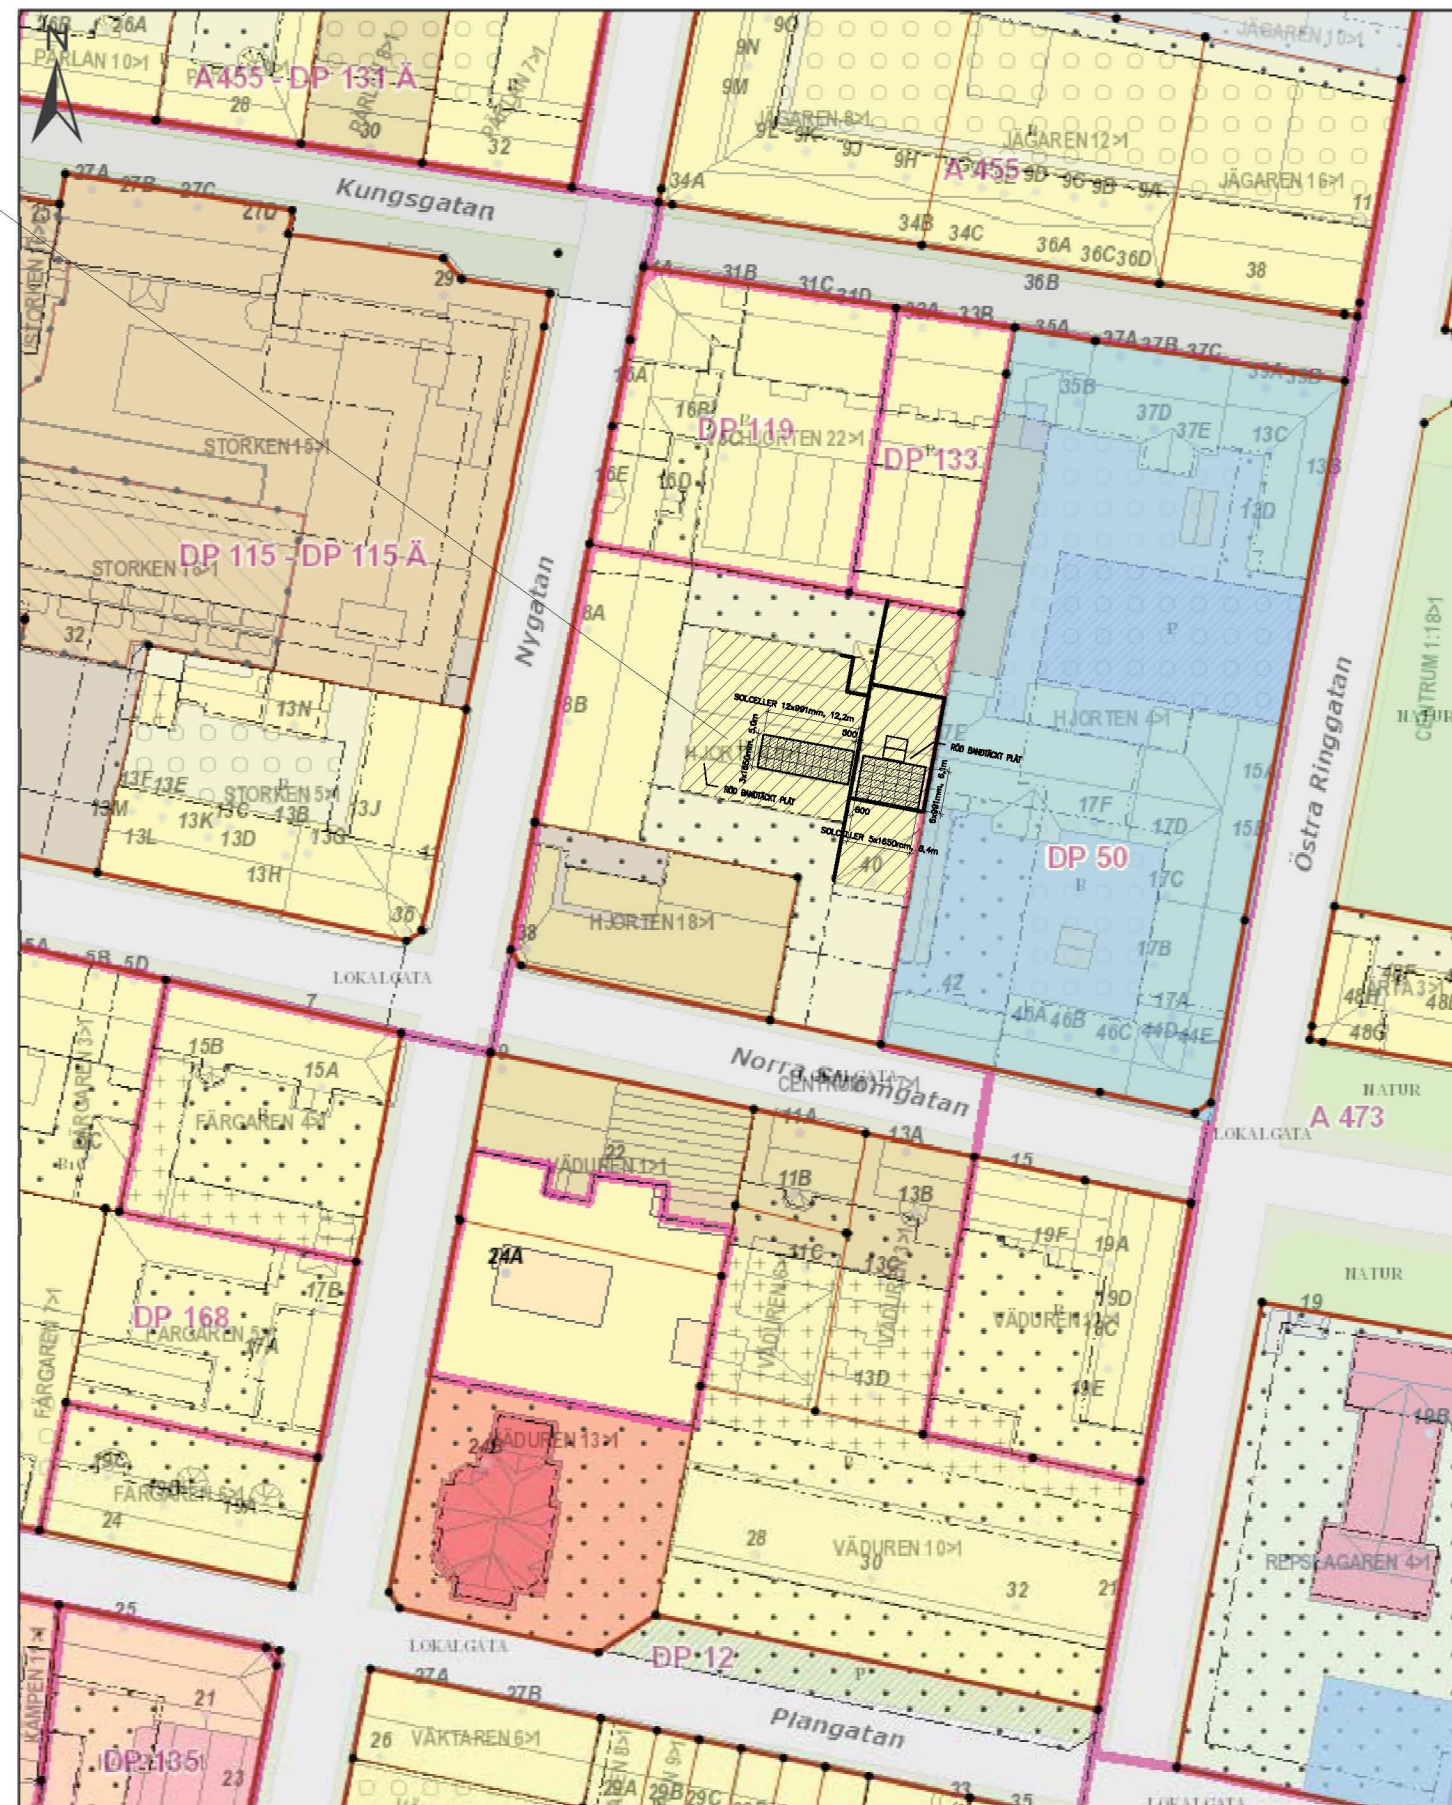


0 5 10 15 20 25 30 35 40 45 50 55 60 65 70 75 80 85 90 95 100 [m]


1:1 000

BET	ANT	ÄNDRINGEN AVSER	SIGN	DATUM
BYGGLOVSHANDLING				
ALINGSÅS KOMMUN				
HJORTEN 9				
NY SOLCELLSANLÄGGNING				
ARKCON		Karinbergsgatan 19 504 30 Borås		
BYGGKONSULTER		033 120 120 post@arkcon.se www.arkcon.se		
BYGGLOV 18 149	BYGGLOV LC	BYGGLOV AV	HANDLEDARE L Carlsson	
DATUM 2018.09.10	ANSVARIG L Carlsson			
SITUATIONSPLAN				
SKALA 1:500 (A1) 1:1000 (A3)	BYGGLOVNUMMER A00-01-10	BET		


PLAN 5
STR.

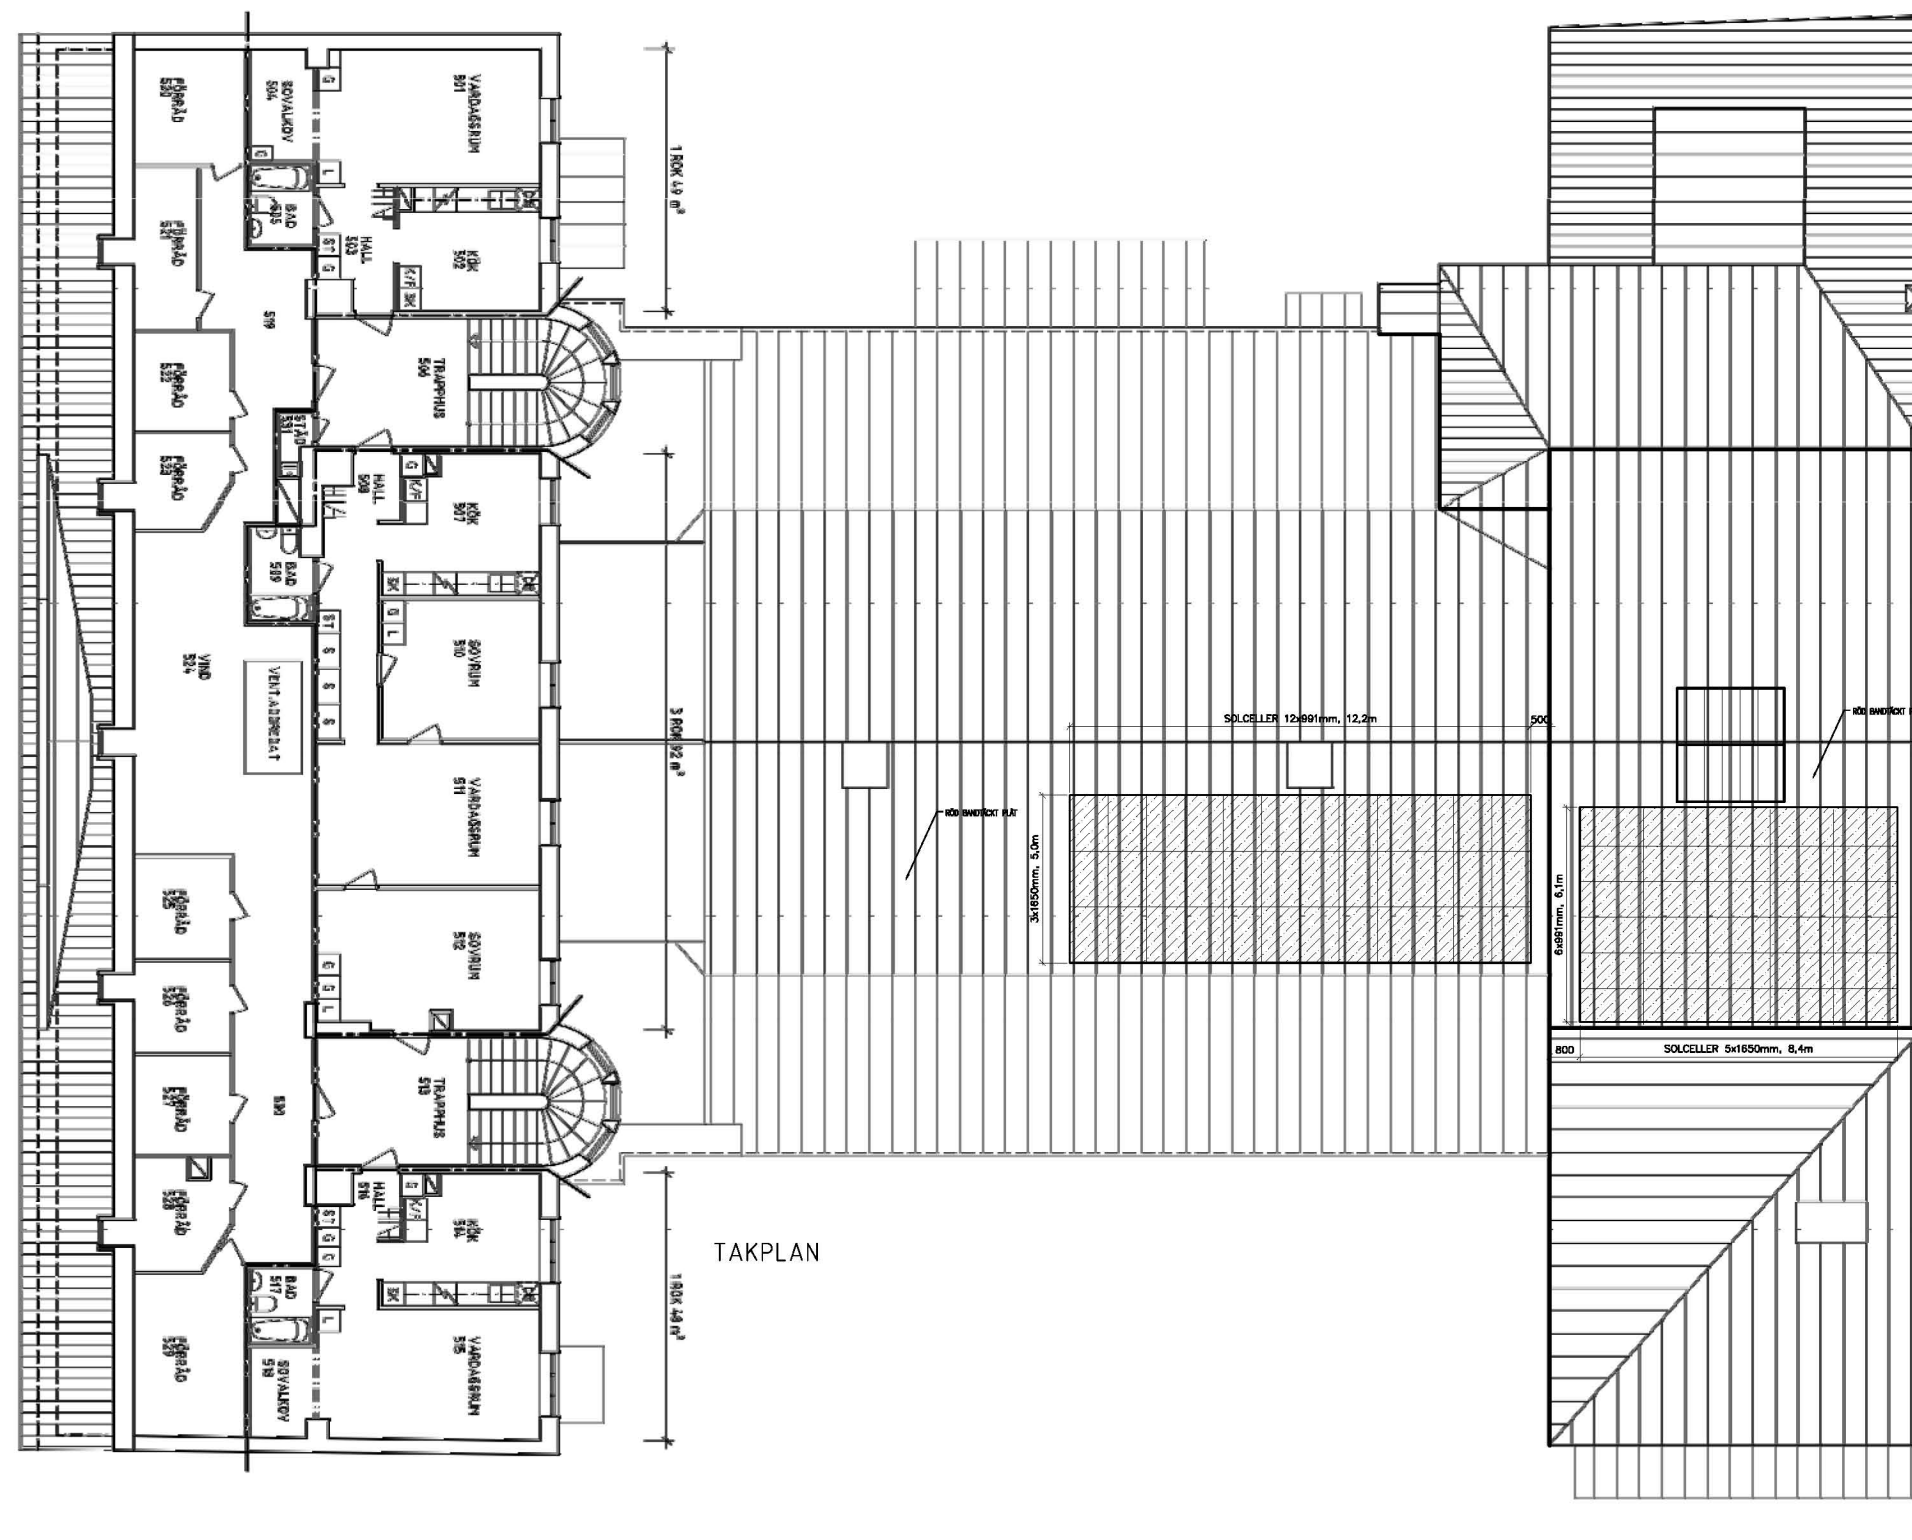

TAKPLAN

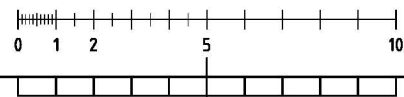

BET	ANT	ÄNDRINGEN AVSER	SIGN	DATUM
BYGGLOVSHANDLING				
ALINGSÅS KOMMUN				
HJORTEN 9				
NY SOLCELLSANLÄGGNING				
		Katrinebergsgatan 19 504 39 Borås 033 120 120 post@arkcon.se www.arkcon.se		
NR	18 149	AVTAL/KONSTR. AV	LC	HANDLÖSARE L Carlsson
DATUM	2018.09.10	ANSVARIG	L Carlsson	
TAKPLAN				
SKALA	1:100 (A1)	RITNINGNUMMER	A03-61-10	BET
	1:200 (A3)			

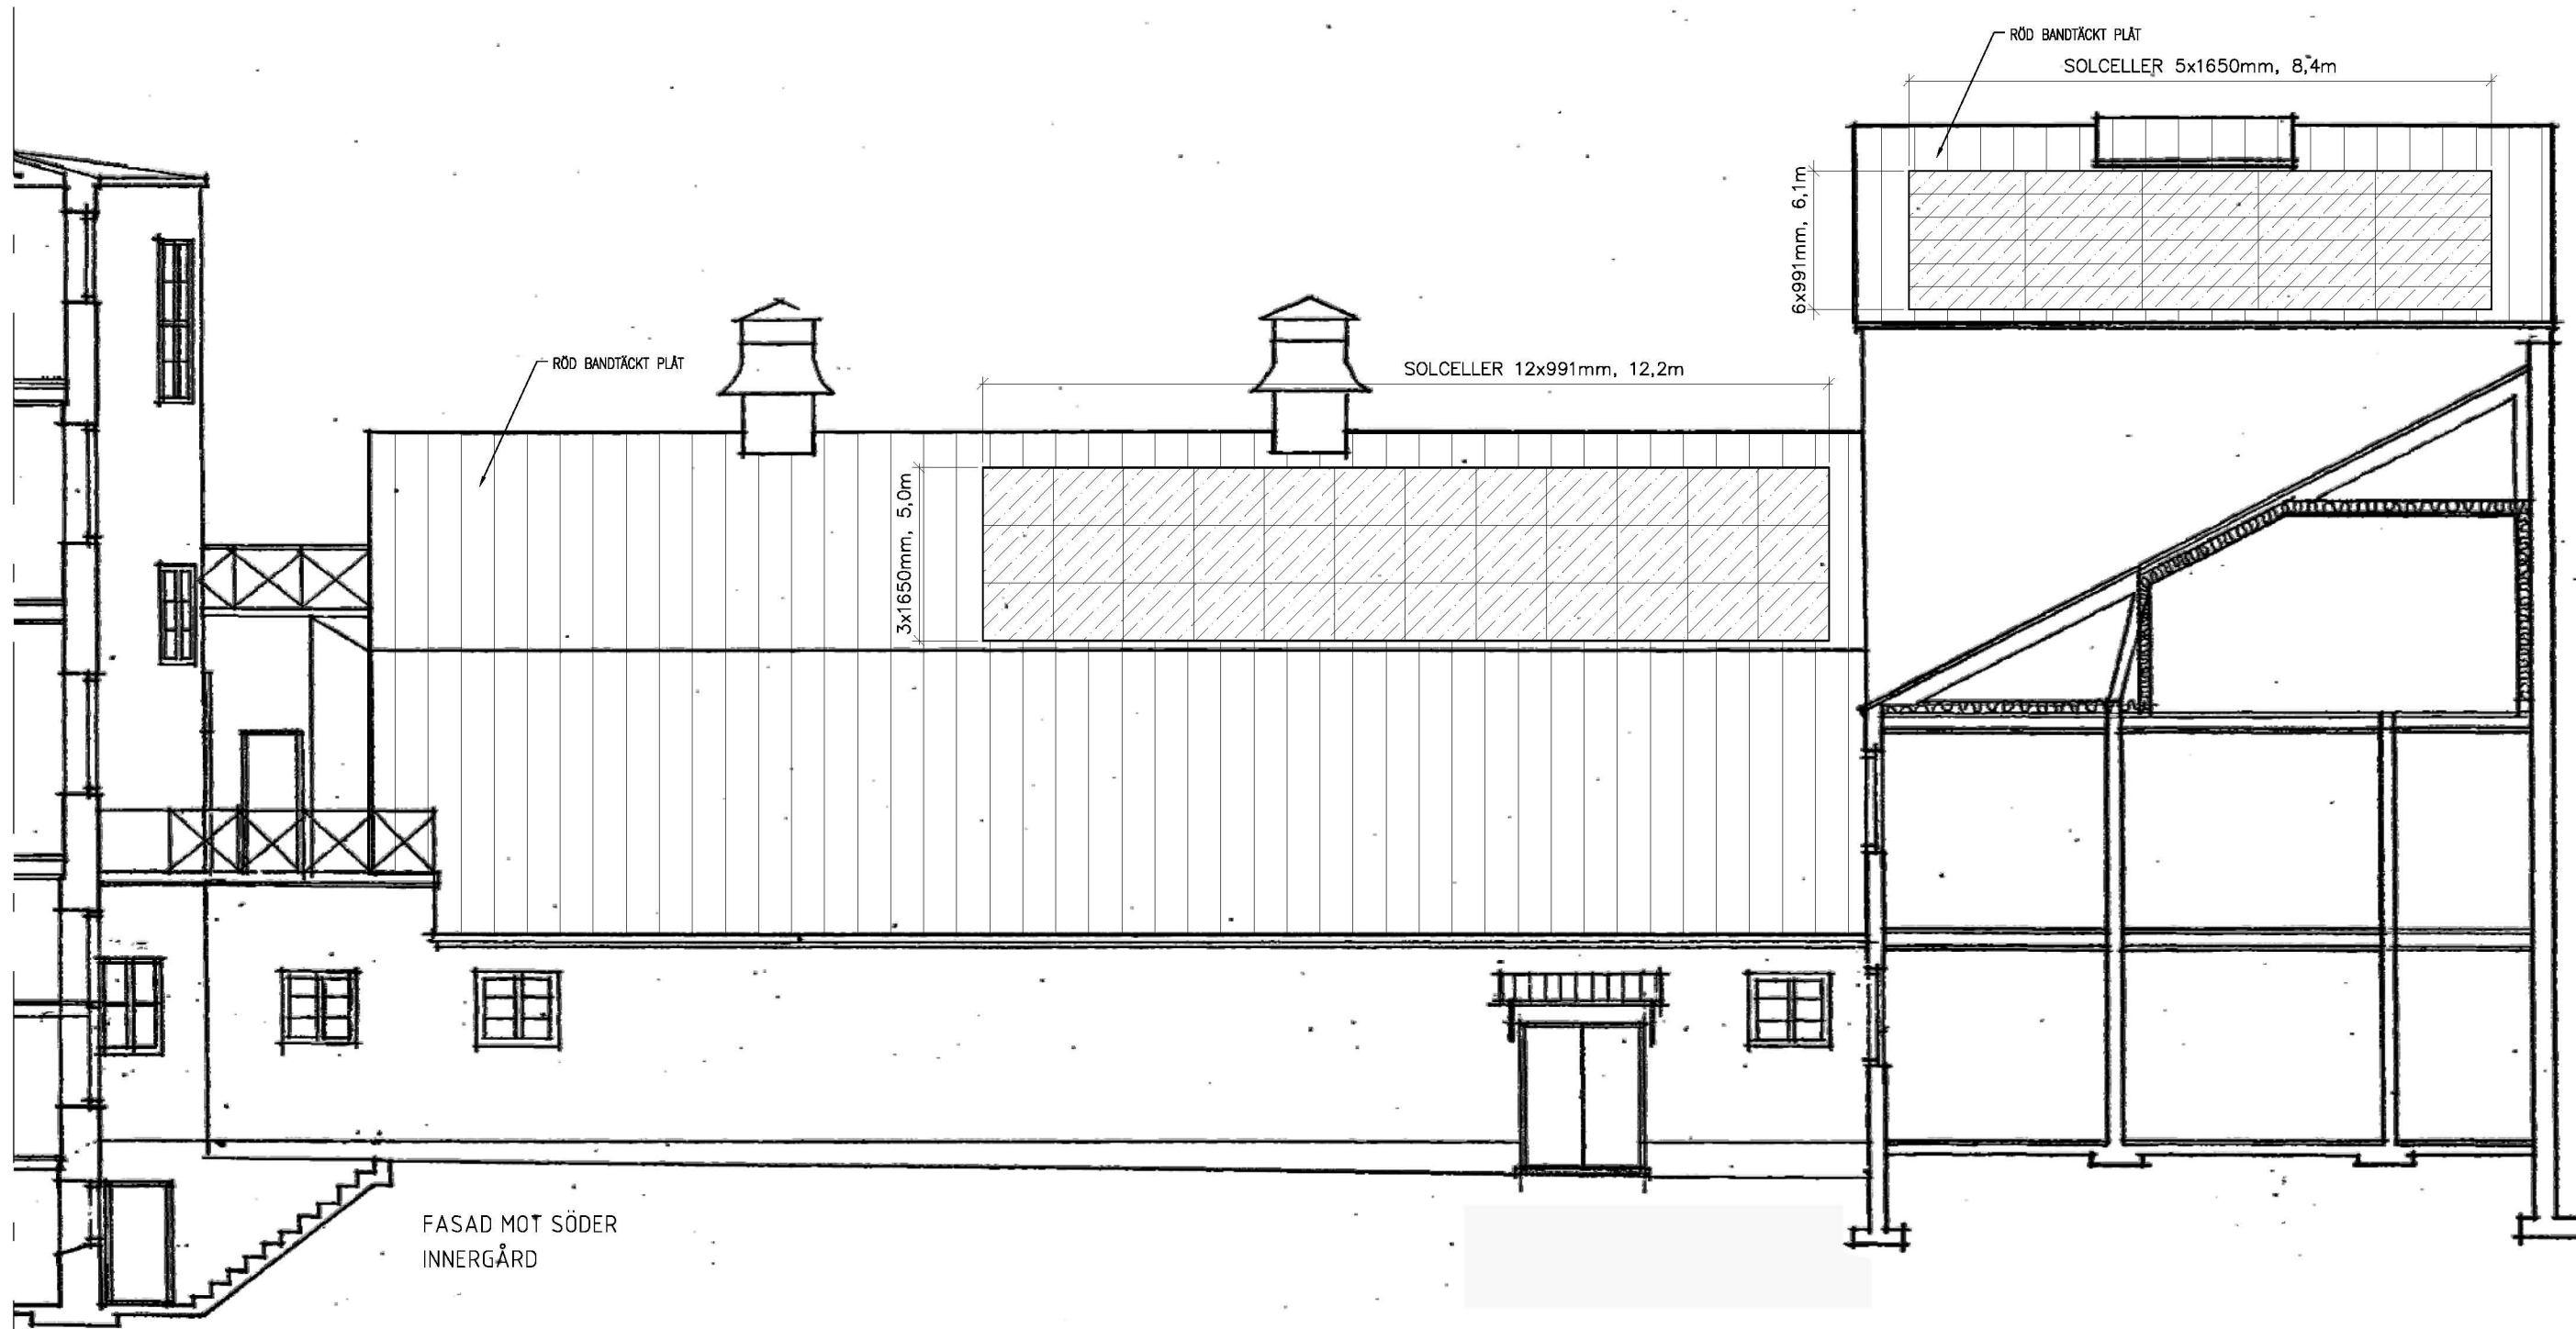

FASAD MOT SÖDER
INNERGÅRD


RÖD BANDTÄCKT PLÅT
SOLCELLER 5x1650mm, 8,4m

RÖD BANDTÄCKT PLÅT

SOLCELLER 12x991mm, 12,2m

3x1650mm, 5,0m

6x991mm, 6,1m

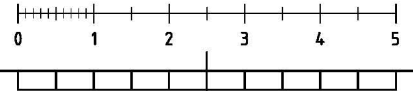


ALINGSÅS
KOMMUN


Inkommet
2018-09-12
Diarienum: 2018-0306

BET	ANT	ÄNDRINGEN AVSER	SIGN	DATUM
BYGGLOVSHANDLING				
ALINGSÅS KOMMUN				
HJORTEN 9				
NY SOLCELLSANLÄGGNING				
Kattfnebergsgatan 19 504 39 Borås				
ARKCON BYGGKONSULTER		033 120 120 post@arkcon.se www.arkcon.se		
ARB. NR	BYGGKONSTR. AV	HANDLÖSARE		
18 149	LC	L Carlsson		
DATUM	ANSVARIG			
2018.09.10	L Carlsson			
FASAD MOT SÖDER, INNERGÅRD				
SKALA	RIKTNINGSNUMMER	BET		
1:50 (A1) 1:100 (A3)	A03-62-10			

REF.
LAGER

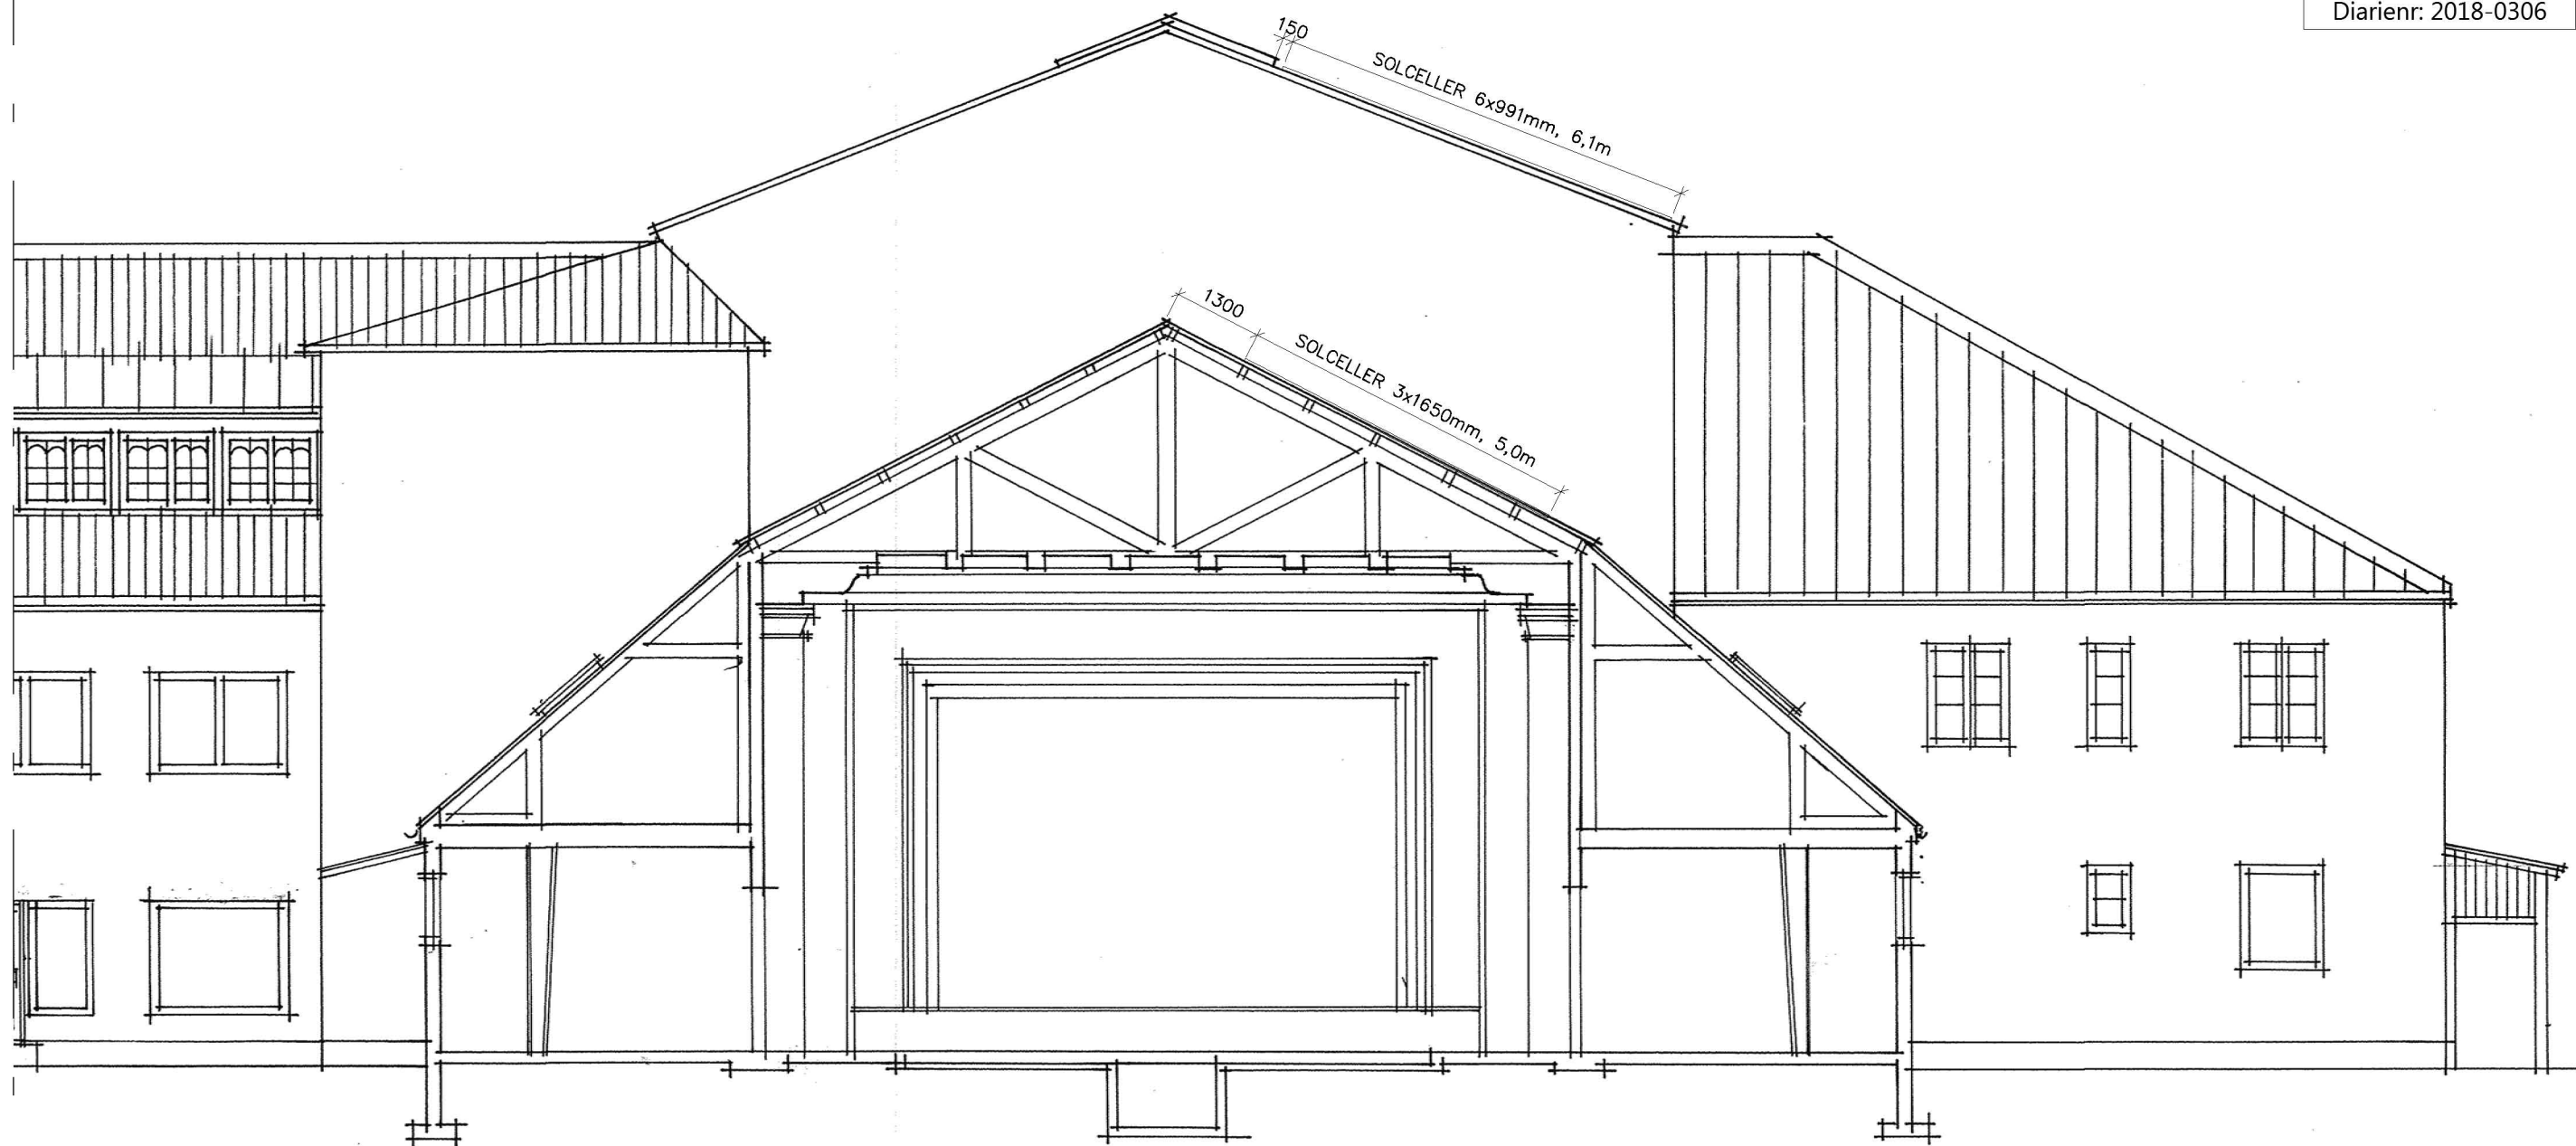

FASAD MOT VÄSTER, INNERGÅRD
SEKTION

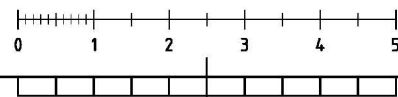

BET	ANT	ÄNDRINGEN AVSER	SIGN	DATUM
BYGGLOVSHANDLING				
ALINGSÅS KOMMUN				
HJORTEN 9				
NY SOLCELLSANLÄGGNING				
ARKCON		Kattinbergsgatan 19 504 39 Borås		
BYGGKONSULTER		033 120 120 post@arkcon.se www.arkcon.se		
