



**FÖRKLARINGAR**  
x/ = EJ SYNLIK BALK

**FÖNSTER**  
Ö = ÖPPNINGSBARA  
F = FASTA GLAS


**ENTREVÄNING**  
BYA = 152,3 m<sup>2</sup>

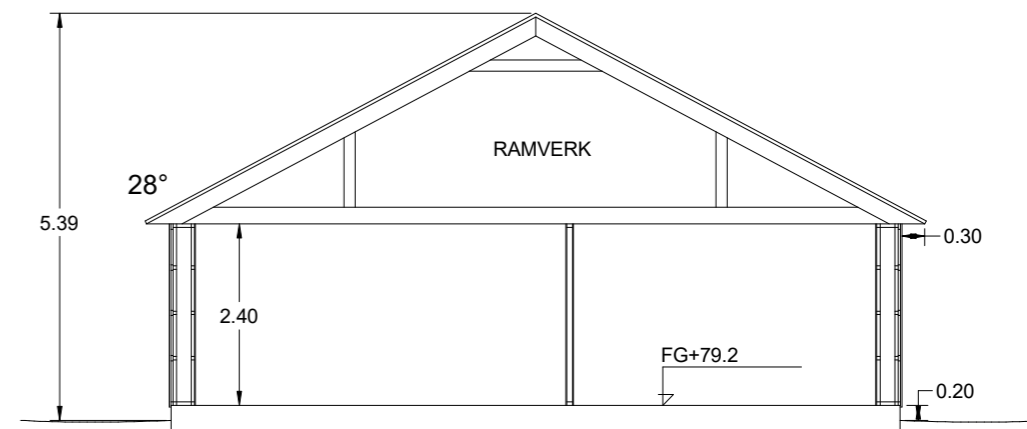


SEKTION A-A

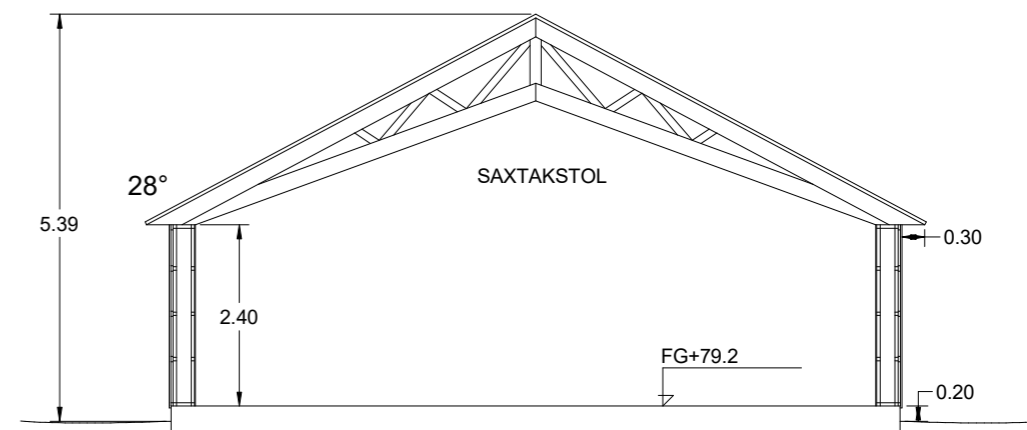

SEKTION B-B

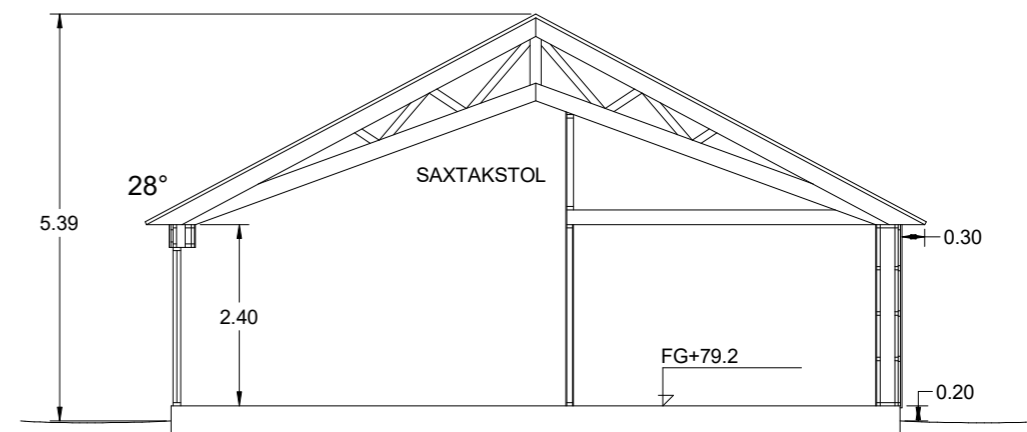

SEKTION C-C

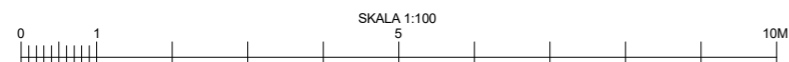

		BÖRJE LINDGREN FAST: MELLBY 1:88 ALINGSÅS KOMMUN	
		INNEHÅLL PLAN/SEKTION	SKALA 1:100 (A3)
RITAD SIMON HÄGG	DATUM 2019-05-15	RITNINGNUMMER A1	