



ALINGSÅS
KOMMUN

Samhällsbyggnadskontoret

Handläggare: Kristine Bayard, tfn 0322-61 68 92

Planbeskrivning



Utökat förfarande, dnr 2017.200
Upprättad 2019-05-24
Samhällsbyggnadsnämnden 2019-06-20

Samrådshandling

Detaljplan för Alingsås,
Omvandlingsområde Färgens östra strand


Sammanfattning

Planområdet ligger mellan sjön Färgen och väg 180, ca 8 km från Alingsås stadskärna. I planområdet ingår Sundet, Skämningared, Svanvik, Färgered och Pojkebo. Syftet med planen är att, i samband med utbyggnaden av det kommunala VA-ledningsnätet inom planområdet, utöka byggrätter för befintlig bebyggelse och möjliggöra nya avstyckningar för ny bostadsbebyggelse. Syftet är också att möjliggöra en förbättring av befintliga vägars standard för att klara omvandling av fritidshus till permanentboende samt möjliggöra en sammankoppling av Färgesundsvägen, Svanviksvägen och Pojkebovägen. Planens målsättning är att bibehålla områdets karaktär och naturvärden samt att säkerställa tillgängligheten till stranden.

Området vid Färgens östra strand är ett så kallat omvandlingsområde. Området som från början var ett renodlat fritidshusområde övergår numera successivt till ett årentruntboende. Planområdet är varierat och karaktären av fritidshusområde lever fortfarande kvar. Inom planområdet finns ca 160 befintliga bostadshus varav ca 60% utgörs av fritidshus. De första stugorna uppfördes redan i början på 1900-talet. Utbyggnaden har skett successivt, till en början utan någon direkt reglering. Senare har byggnaderna styrts av regler om bostadsytor på maximalt 50 kvadratmeter och husen är mestadels små och ligger glest. Denna detaljplan med dess bestämmelser ger möjlighet att bygga större hus än vad som är tillåtet idag vilket förbättrar möjligheten att erhålla permanentbostadsstandard. I och med anslutning till kommunalt VA erbjuds fastighetsägarna i gengäld en större byggrätt. Idag är möjligheten att bygga ut sitt fritidshus eller bygga ett permanentbostadshus starkt begränsad eftersom gällande områdesbestämmelser håller nere husstorlekarna.

De nya bestämmelserna ersätter områdesbestämmelserna och detaljplanen kommer alltså att kunna möjliggöra större hus. Största byggnadarea (BYA) föreslås vara 200 kvm men bara om det är lika med eller understiger 20% av fastighetens area. Generellt tillåts endast friliggande enbostadshus i området. Husen får högst utföras i en våning med inredd vind.

Trafikmängden vid Färgens östra strand kommer att öka, vilket är en naturlig konsekvens av framförallt en ökad bostadspermanentning men även av exploatering. De ökade trafikmängderna kommer att ställa krav på det lokala vägnätet och att fler mötesplatser anläggs.

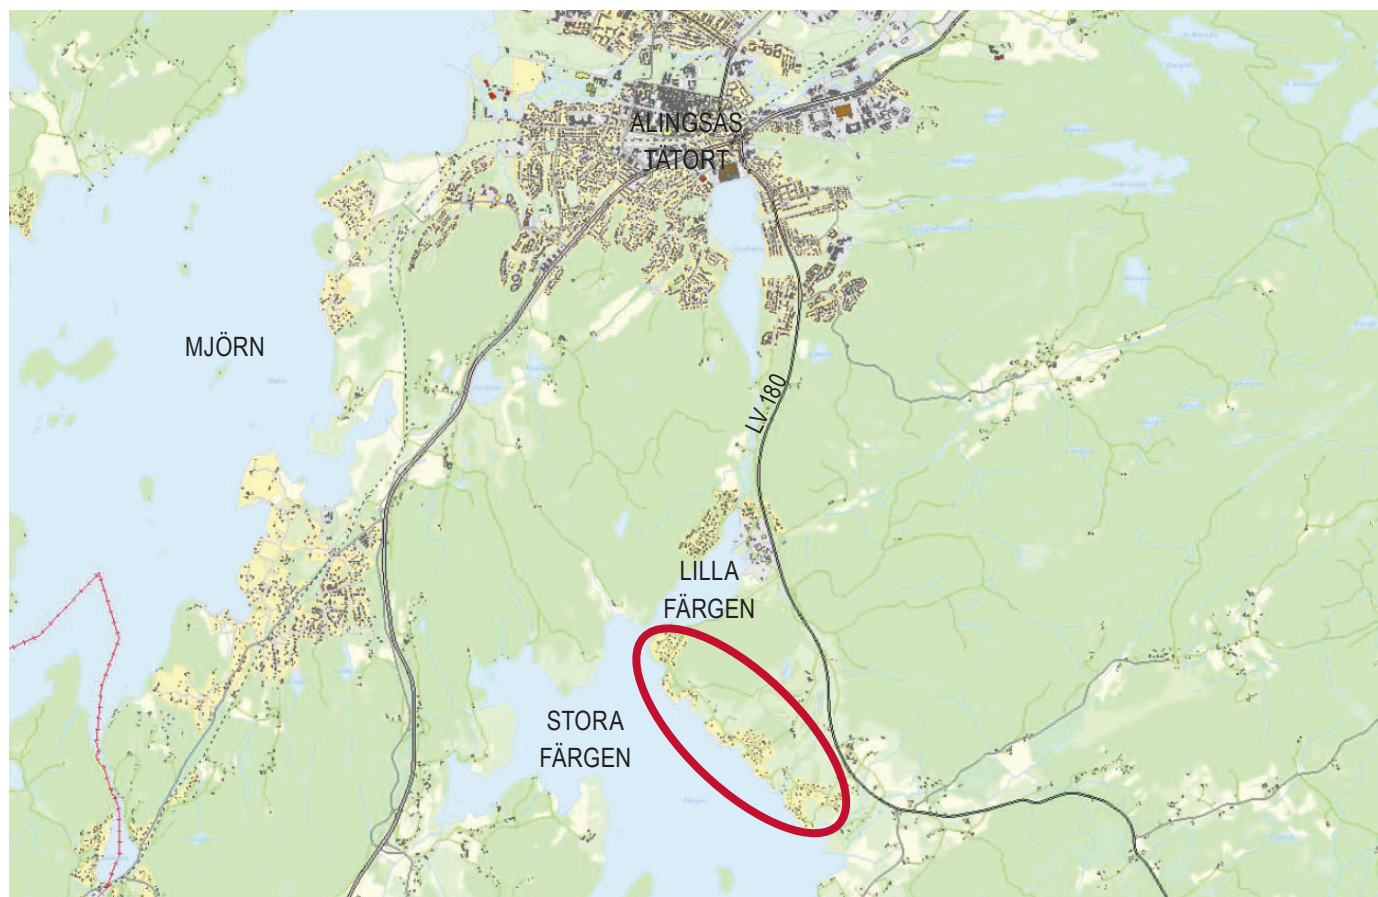

Innehåll

Sammanfattning	2	6. Risker och störningar på platsen	29
Planprocessen	3	7. Konsekvenser	29
1. Inledning	4	8. Planbestämmelser	32
2. Bebyggelse	7	9. Tidigare ställningstaganden	33
3. Gator och trafik	10	10. Genomförande	34
4. Mark och vatten	18	11. Administrativa frågor	37
5. Teknisk försörjning	27		

Planprocessen

Planprocessen regleras av Plan- och bygglagen och den består av flera olika skeden. Denna detaljplan tas fram enligt utökat förfarande. Detaljplanen har föregåtts av ett planprogram som anger planens utgångspunkter och mål, med syfte att underlätta detaljplanarbetet.

Samråd

Kommunen ska samråda detaljplaneförslaget med bland andra länsstyrelsen, lantmäterimyndigheten, kända sakägare och boende som berörs. Samrådets syfte är att samla in information, önskemål och synpunkter som berör planförslaget i ett tidigt skede i detaljplanarbetet. När samrådet genomförts kan planförslaget justeras utifrån de synpunkter som kommit in för att bättre anpassa förslaget till förutsättningarna på platsen. Synpunkterna från samrådet redovisas i en samrådsredogörelse.

Granskning

När ett förslag till detaljplan har varit på samråd och redigerats efter inkomna synpunkter ska det färdiga förslaget vara tillgängligt för granskning under två veckor. Inför granskningen ska kommunen underrätta dem som berörs av förslaget, till exempel sakägare, boende och övriga som har yttrat sig under samrådet om förslaget till detaljplan.

Synpunkter från samrådet och granskningen redovisas i ett granskningsutlåtande.

Antagande och laga kraft

Detaljplanen antas av kommunfullmäktige/kommunstyrelsen. Efter antagandet har ej tillgodosedda sakägare under tre veckors tid möjlighet att överklaga detaljplanen. Därefter vinner planen laga kraft om den inte överklagas.



Planbeskrivning

1. Inledning

Planens syfte

Syftet med planen är att, i samband med utbyggnaden av det kommunala VA-ledningsnätet inom planområdet, utöka byggrätter för befintlig bebyggelse och möjliggöra nya avstyckningar för ny bostadsbebyggelse. Syftet är också att möjliggöra en förbättring av befintliga vägars standard för att klara omvandling av fritidshus till permanentboende samt möjliggöra en sammankoppling av Färgesundsvägen, Svanviksvägen och Pojkebovägen. Planens målsättning är att bibehålla områdets karaktär och naturvärden samt att säkerställa tillgängligheten till stranden.

Planhandlingar

Den juridiskt bindande handlingen är plankarta med bestämmelser.

Till detaljplanen fogas en Planbeskrivning och en Illustrationskarta. Dessa har ingen rättsverkan utan ska underlätta förståelsen av planen och vara vägledande vid tolkningen av den.

Plankarta och illustrationskarta är i denna detaljplan uppdelad i tre olika sidor vardera med anledning av planområdets storlek.

Efter ett samrådsskede upprättas en Samrådsredogörelse med samtliga skriftliga synpunkter på förslaget. Efter ett skede med granskning av planen upprättas också ett Granskningsutlåtande. En övrig handling är en Fastighetsförteckning.

Uppdrag

Kommunstyrelsen beslutade 2019-02-04 om planprioritering. Uppdraget att upprätta denna detaljplan ingår i prioriteringslistan.

En del av planområdet (Sundet, Skämningared och Svanvik) har tidigare omfattats av ett detaljplaneförslag som var på samråd år 2014.

Gällande detaljplan

För området gäller följande områdesbestämmelser (med laga kraft-datum inom parentes):

- Upphävande av del av områdesbestämmelser för stugområdet Alingsås-Hulabäck m.m. (2005-06-10)
- Områdesbestämmelser för stugområdet Alingsås-Hulabäck m.m. (1994-10-03)
- Områdesbestämmelser för Sundet-Skämningared (1992-03-26)
- Områdesbestämmelser för Svanvik (1990-07-23)


I områdesbestämmelserna begränsas den största tillåtna byggnadsarean till 50 kvm för huvudbyggnad och 20 kvm för komplementbyggnad. Undantag är fritidsanläggningarna och de hus som beboddes året runt före 1984. Genomförandetiden har gått ut för ovanstående planer. När den nya detaljplanen vunnit laga kraft kommer den att upphäva samtliga områdesbestämmelser.

Planområde

Planområdet ligger mellan sjön Färgen och väg 180, ca 8 km från Alingsås stadskärna. Planområdet är ca 78 hektar och all mark är i privat ägo. I planområdet ingår Sundet, Skämningared, Svanvik, Färgered och Pojkebo.

Planprogram

För området har upprättats ett Program för utveckling av Färgens Östra Strand, som antogs av kommunfullmäktige 2010-03-08 § 50 (se karta sida 5).

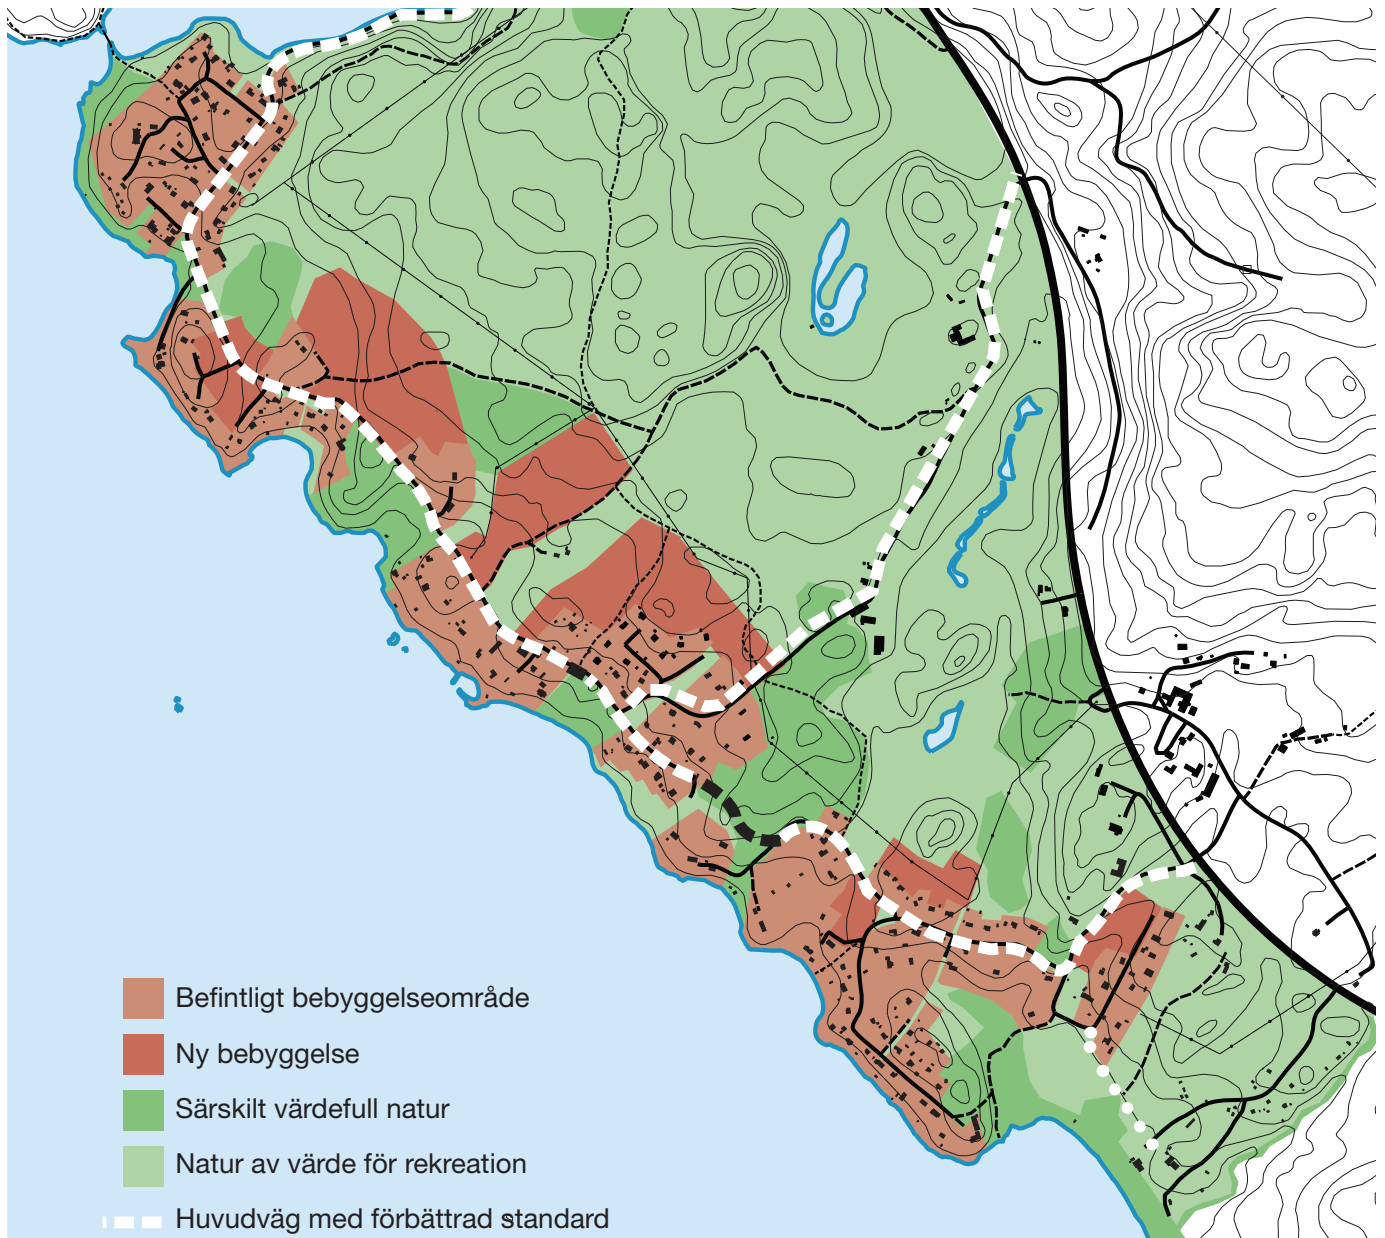

Programförslaget från 2010

Programmets syfte är att pröva utveckling av Färgens östra strand från fritidshusbebyggelse till åretruntboende med möjlighet till förtätning och nya mindre områden för bostäder. Målsättningarna för utvecklingen av Färgens östra strand är att det blir ett område med attraktiva boendemiljöer, tydlig vattenkontakt, lantlig karaktär och närhet till natur och rekreation.

Programmet definierar följande utgångspunkter för planeringen:

- De utpekade områdena med landskapsvärden och naturvärden sparas.
- Kontakten med vattnet värnas.
- Befintliga släpp mellan strandtomterna bevaras.
- En måttlig exploatering som lämnar plats åt flera gröna kilar.
- Stora tomter med plats för djurliv.
- Inom norra Skämningared föreslås småskaliga flerfamiljshus eller grupphusbebyggelse i högst två och ett halvt plan.
- Gamla stigar sparas.
- Äldre träd, stenmurar samt vägar närmast den äldre bebyggelsen bevaras.
- Områden med kända fornlämningar bebyggs ej.
- Ny bebyggelse nära den utpekade kulturhistoriskt intressanta bebyggelsen anpassas för att inte störa den äldre bebyggelsen.



Bilder på befintlig bebyggelse

- Trafikstrukturen i området ses över så att vägarna i området fungerar för en större mängd bilar och för utryckningsfordon. För att kollektivtrafik, post, sophämtning, hemtjänst och annan service ska kunna utföras effektivt behövs ett sammanhängande vägnät. Vissa vägar anpassas för bussar. Trafiksäkerheten för oskyddade trafikanter förbättras.
- Bebyggelseområdena ansluts till det kommunala vatten- och avloppsnetet.
- I bebyggelseområdena tillåts verksamheter som inte är störande för omgivningen.
- En ny vägförbindelse föreslås mellan Svanviksvägen och Färgesundsvägen.

Planförslaget följer programmets riktlinjer förutom på följande punkter.

- I planen föreslås i huvudsak enfamiljshus.
- Planen möjliggör en sammankoppling av vägnätet men ställer inte krav på genomförandet.
- Antalet nya tomter som föreslås i detaljplanen är färre än antalet som föreslås i planprogrammets huvudalternativ.

Översiktsplan

I den kommuntäckande översiktsplanen har avvägningar gjorts mellan de motstående allmänna intressena att bevara naturvärden och rekreatiomsområden samt att exploatera mark som är lämplig för bebyggelse. Översiktsplanen antogs av Kommunfullmäktige den 31 oktober 2018. Inga specifika riktlinjer finns för det område som detaljplanen är belägen inom. Enligt beskriven målbild i översiktsplanen ska invånarantalet växa på ett hållbart sätt, så att bebyggelsestrukturen främjar gång- cykel och kollektivtrafik. Detta innebär att huvudparten av ny bebyggelse ska tillkomma i anslutning till befintliga orter och i lägen med bra kollektivtrafik. Förtätning inom Alingsås stad och orter är eftersträvarvärt och ska ske på ett sätt så att värdefull grönska och historiska och identitetsfulla miljöer sparas och utvecklas. Detaljplanen bedöms överensstämma med översiktsplanen.

2. Bebyggelse

Planområdet idag

Bebyggelsestruktur

Området vid Färgens östra strand är ett så kallat omvandlingsområde. Området som från början var ett renodlat fritidshusområde övergår numera successivt till ett årentruntboende. Planområdet är varierat och karaktären av fritidshusområde lever fortfarande kvar. Husen är relativt små och ligger på stora tomter inbäddade i grönska. Vägarna är smala och närheten till skog och sjö ger en lantlig prägel. Landskapet är kuperat och varierande. Här finns öppna områden med betesdjur, vacker ekskog, granskog, våtmarker och områden med varierad vegetation och berg i dagen. Områdets karaktär är en viktig del i planens syfte att bibehålla. Området ligger lite avsides från tätorten, ca 8 km från stadskärnan och vägarna inom området tjänar huvudsakligen dem som bor i området.

Inom planområdet finns ca 160 befintliga bostadshus varav ca 60% utgörs av fritidshus. De första stugorna uppfördes redan i början på 1900-talet. Utbyggnaden har skett successivt, till en början utan någon direkt reglering. Senare har byggnaderna styrts av regler om bostadsytor på maximalt 50 kvadratmeter och husen är mestadels små och ligger glest. Tomterna varierar både i storlek och form och är oftast bebyggda med en huvudbyggnad samt en eller flera komplementbyggnader. Från Sundet i norr till Pojkebo i söder är flertalet tomter mellan 1 500 och 2 500 kvadratmeter stora, de minsta ca 1 100 och ett fåtal uppemot 7 000 kvadratmeter. Husen är vanligtvis i trä, har sadeltak och varierar i storlek även om huvuddelen fortfarande är relativt små i 1-2 vån.

Lägergårdar

I Sundet finns en lägergård kallad Färgengården. Gården används bland annat för konfirmandläger, gudstjänster och dagläger för skolbarn. Färgengården består av en huvudbyggnad med kök, samlingslokaler och sovplatser. Två sidobyggnader med kontor, duschar och toaletter samt flera små stugor med sovplatser. I anslutning till gården finns en badplats.

I Pojkebo finns ytterligare en lägergård som de senaste åren hyrts ut till kommunen och nyttjats som bostad för bl.a. ensamkommande flyktingbarn.

Lägergårdarna omfattas inte av gällande områdesbestämmelser.

Befintlig service

Inom planområdet saknas kommersiell och offentlig service. Sex kilometer norr om planområdet finns förskola, skola och vårdcentral i Östra Ängabo. Sju kilometer norr om planområdet finns en stor livsmedelsbutik.

Omvandling av fritidshus

Denna detaljplan med dess bestämmelser ger möjlighet att bygga större hus än vad som är tillåtet idag vilket förbättrar möjligheten att erhålla permanentbostadsstandard. I och med anslutning till kommunalt vatten och avlopp erbjuds fastighetsägarna i gengäld en större byggrätt. Idag är möjligheten att bygga ut sitt fritidshus eller bygga ett permanentbostadshus starkt begränsad eftersom gällande områdesbestämmelser håller nere husstorlekarna.

De nya bestämmelserna ersätter områdesbestämmelserna och detaljplanen kommer alltså att kunna möjliggöra större hus. Största byggnadsarea (BYA) föreslås vara 200 kvm men bara om det är lika med eller understiger 20% av fastighetens area. Generellt tillåts endast friliggande enbostadshus i området. Husen får högst utföras i en våning med inredd vind. Det innebär att det är tillåtet med enplanshus och 1,5-planshus. Det är också tillåtet med enplanshus med suterrängvåning. Påverkan på grannars utsikt mot sjön ska undvikas så långt som det är möjligt.

En generell bestämmelse anger minsta fastighetsstorlek 1200 kvm. Den gäller inom större delen av planområdet. Vissa befintliga fastigheter är mindre än 1200 kvm och specifika bestämmelser med beteckningen d_1 anger därför 1000 kvm som lägsta tillåtna fastighetsstorlek.

Bestämmelsen om minsta fastighetsstorlek ger möjlighet för vissa fastigheter att styckas av till flera tomter. En del befintliga fastigheter är mycket stora och för att motverka att dessa indelas i alltför många fastigheter anger bestämmelsen d_2 en minsta tillåtna fastighetsstorlek på 2000 eller 3000 kvm.

Det är upp till ca 15 st nya bostäder som kan tillkomma i området genom avstyckning av befintliga fastigheter men siffran är osäker då det är upp till varje enskild fastighetsägare att stycka av eller inte. För att kunna stycka av och bygga nytt bostadshus på den befintliga eller på den nya tomten krävs anslutning till kommunalt vatten och avlopp.

Ny bebyggelse

Utöver de nya tomter som kan uppkomma vid avstyckning av befintliga föreslås en del ny bostadsbebyggelse. Det är dessa som redovisas på illustrationskartan tillhörande detaljplanen. För att behålla områdets friluft- och landskapsvärden har den nya bebyggelsen delats upp i mindre kvarter. Minsta tillåtna tomstorlek för de nya tomterna är 1000-1200 kvm och även här är största tillåtna byggnadsarea 200 kvm.

Det totala antalet nya tomter som föreslås är ca 50 stycken. Det är färre än vad som föreslogs i planprogrammet som föregick denna detaljplan. Motivet till detta är att inte påverka områdets karaktär i för hög grad och att de befintliga vägarna inte klarar ett större bostadsbestånd med den ökade mängden trafik som det skulle generera.



Naturmark i Svanvik som föreslås bebyggas med nya bostäder



Naturmark i Skämningared som föreslås bebyggas med nya bostäder

Kulturhistoriskt värdefull bebyggelse

Alingsås kommun gjorde, i samarbete med Västarvet, en inventering av kulturhistorisk värdefull bebyggelse mellan åren 2009-2011. Inom det aktuella planområdet ligger några av de inventerade byggnaderna. Alla byggnader som har ett högt kulturhistoriskt värde omfattas av 8 kapitlet § 13 (förbud mot förvanskning och rivning) och § 14 (underhåll och varsamhet) i Plan- och bygglagen. Dessa byggnader föreslås därför få q- eller k-bestämmelser för att kunna bibehålla det kulturhistoriska värdet på de enskilda byggnaderna samt på den omgivande kulturmiljön.

De byggnader som föreslås få skyddsbestämmelse har kulturhistoriska värden som är viktiga att bevara då de utgör välbevarade och tidstypiska exempel från sin tid. De bidrar till att visa utvecklingen av områdets historia med bland annat torpmiljöer och fritidshus.

Följande byggnader pekas ut i byggnadsinventeringen som nämns ovan och bedöms ha värde A - B dvs. mycket högt - högt kulturhistoriskt värde:

- Skämningared 2:26: Välbevarad torpstuga med tillhörande jordkällare.
- Svanvik 1:1: Välbevarad torpstuga med tillhörande uthus och jordkällare.
- Skämningared 1:35: Välbevarad torpstuga med tillhörande uthus och jordkällare.
- Alingsås-Hulabäck 2:30: Välbevarad torpstuga med tillhörande uthus och jordkällare.
- Hjälpared 1:33: Spektakulär samlingsbyggnad.

Dessa byggnader bedöms omfattas av 8 kapitlet § 13 i Plan- och bygglagen och får ej rivras eller förvanskas. Exteriöra vård- och underhållsåtgärder ska utföras varsamt med sådana material och metoder som överensstämmer med byggnadens originalutförande. Detta regleras genom planbestämmelse q.

Följande byggnader pekas ut i byggnadsinventeringen som nämns ovan och bedöms ha värde C dvs. kulturhistoriskt värde:

- Skämningared 1:44: Knuttimrad byggnad som flyttats från Hälsingland på 1930-talet.
- Skämningared 1:23: Sommarvilla från 1920-talet
- Alingsås-Hulabäck 2:36: Välbevarad villa från tiden kring 1950
- Alingsås-Hulabäck 2:37: Välbevarad och tidstypisk villa från ca 1960
- Alingsås-Hulabäck 2:50: Välbevarad och tidstypisk villa från ca 1960
- Alingsås-Hulabäck 2:6: Välbevarad och tidstypiskt sommarhus
- Hjälpared 1:67: Välbevarade uthus

Dessa byggnader bedöms omfattas av 8 kapitlet § 14 i Plan- och bygglagen. Underhåll, om- och tillbyggnad ska ske varsamt så att den ursprungliga karaktären bevaras. Detta regleras genom planbestämmelse k.



Torpstugan på Skämningared 1:35



Torpstugan på Skämningared 2:26



Torpstugan på Svanvik 1:1



Färgengårdens lägergård på Hjälpared 1:33

Riksintresse kulturmiljö

Detaljplanen berörs inte av riksintresse för kulturmiljövården.

Gestaltning

Av tradition har husen i området uppförts i trä även om enstaka undantag finns. För att hålla ihop bebyggelsen i området finns därför planbestämmelsen om att fasader och stomme även fortsättningsvis ska utgöras av trä. Det är viktigt att husen smälter in i området och anpassas till den kuperade terrängen på ett naturligt sätt. Naturen ska fortsätta vara ett framträdande inslag och bädda in husen i grönska.

Terränganpassning

Det är viktigt att bebyggelsen anpassas efter terrängen. Husens placering ska följa höjdskillnaderna och mycket kuperade tomter ska bebyggas med souterränghus. Anpassning får inte ske med höga socklar, murar och utfyllnader. Genom att sträva efter att inte göra om terrängen kan befintlig vegetation sparas i högre grad.

Komplementbyggnader

Komplementbyggnader tillåts inom angiven byggnadsarea med en högsta byggnadshöjd på 3 meter.

När det gäller en- och tvåbostadshus finns ett antal åtgärder som är bygglovsbefriade. Förutom friggebod på maximalt 15 kvadratmeter, får man även uppföra attefallshus på maximalt 25 kvadratmeter. Innan byggnationen påbörjas måste en anmälan göras till samhällsbyggnadsnämnden och man måste få ett startbesked.

Attefallshus får uppföras i bostadshusets omedelbara närhet. Den högsta höjden från mark till taknock får vara 4,0 meter. Du kan bygga flera attefallshus, men den totala byggnadsarean får inte överstiga 25 kvadratmeter. Huset kan användas antingen som en självständig bostad (komplementbostadshus) eller som exempelvis förråd, gäststuga eller garage (komplementbyggnad). Om attefallshuset uppförs närmare gränsen än 4,5 meter krävs berörda grannars medgivande.

Bygglovsbefriade komplementbyggnader får dock inte uppföras inom strandskyddat område.

Tillgänglighet

Planområdet är i vissa delar kraftigt kuperat och tillgängligheten till de befintliga bostäderna är troligtvis varierande. En del av tillfartsvägarna är branta och inte asfalterade.

För nybyggnad av bostäder finns föreskrifter om tillgänglighet i Boverkets Byggregler, BBR. Tillgänglighet till en- och tvåbostadshus kan undantas med hänsyn till besvärliga terrängförhållanden på tomten. Ramp med maximal lutning 1:12 ska dock kunna anordnas till entré. Önskvärt är att ramper har maximal lutning 1:20.

Lägergårdarna i framtiden

Färgengården får i denna detaljplan användningen R - besöksanläggning. Fastigheten är indelad i olika delar som ges olika möjligheter till byggnation. Inom det område där huvudbyggnaden är lokaliserad är den största tillåtna byggnadsarean 600 kvm. Det innebär att detta område kan bebyggas med ytterligare ca 140 kvm. Inom den del som idag är bebyggd med övernattningsstugor tillåts byggnadsarean 350 kvm vilket innebär att ytterligare ca 70 kvm kan bebyggas.

Inom fastigheten där Pojkebo lägergård ligger ges möjlighet till avstyckning och möjlighet att bygga bostäder i form av enbostadshus eller parhus med samma byggnadsarea och våningsantal som i övriga planområdet.

3. Gator och trafik

Trafiken och vägarna idag

Området angörs via tre olika vägar som alla ansluter till väg 180, Boråsvägen, i tre olika korsningspunkter. I den norra korsningen, närmast Alingsås, ansluter Färgesundsvägen till Sundet, Furutången och Skämningared. I den mittersta korsningen ansluter Svanviksvägen till Alingsås golfbana samt Svanvik. I den södra korsningen,



Trafikkarta

närmast Borås, ansluter Pojkebovägen till Pojkebo och Färgered. De tre vägarna är smala, slingrar sig fram genom terrängen och har på ett flertal platser dålig sikt. Alla vägsträckor är asfalterade, utöver detta är vägar-
nas bärighet okänd men då området än så länge kan klassas som fritidshusområde är standarden troligtvis
relativt låg.

Färgesundsvägen och Svanviksvägen är sammankopplade med möjlighet för oskyddade trafikanter att ta sig
mellan dem medan Pojkebovägen ligger helt för sig själv. På vissa sträckor ligger hus, garage och stödmurar
väldigt nära vägen. Det finns bara belysning på en plats längs vägnätet, precis i en trevägskorsning längs
Svanviksvägen.

Färgesundsvägen är skyltad med en rekommenderad lägre hastighet på 30 kilometer i timmen och med en
begränsad fordonslängd på max 12 meter. Vägen är cirka 3,5 meter bred och det finns 14 mötesplatser längs
vägen. Svanviksvägen är skyltad med en hastighetsbegränsning på 30 kilometer i timmen. Vägen är cirka tre
meter bred och det finns sex mötesplatser längs sträckan. En bit efter golfbanan finns även två stycken gupp.
Pojkebovägen är skyltad med en rekommenderad lägre hastighet på 30 kilometer i timmen. Vägen är cirka 3
meter bred och det finns sju gupp längs sträckan, däremot finns det inga mötesplatser. Viktiga målplatser för
trafik inom närområdet är, utöver bostäder, busshållplatser längs väg 180, lägergårdar, badplatser,
och golfbanan.

Viktiga målplatser för trafik inom närområdet är busshållplatserna, badplatserna och golfbanan.

Huvudmannaskap

Idag sköts de lokala vägarna av fyra olika vägföreningar och ansvaret för drift och underhåll föreslås i framtiden vara fördelat på samma sätt som idag, alltså med enskilt huvudmannaskap. Skillnaderna mellan enskilt huvudmannaskap och kommunalt huvudmannaskap är att om kommunen inte är huvudman för allmän plats, så innebär det att det är upp till fastighetsägarna inom planområdet att bestämma hur den allmänna platsen ska ordnas och underhållas. Normalt hanteras detta genom en vägförening.

Kommunen får i detaljplanen även bestämma hur allmänna platser som kommunen inte ska vara huvudman för, ska utformas och användas. Fastighetsägarna i området ansvarar för vägarnas drift och underhåll. Om kommunen är huvudman för allmän plats ska vägar utformas enligt "ortens sed", vilket innebär att kommunen är skyldig att hålla en likvärdig gatustandard som inom liknande detaljplanerade områden. Kommunen får besluta att berörda fastigheter inom gällande detaljplan ska betala kostnader för anläggandet eller ombyggnaden av befintliga vägar. Kostnaderna ska i så fall fördelas på ett skäligt och rättvist sätt. Kommunen är i så fall även ansvarig för vägarnas drift och underhåll. I den nu aktuella detaljplanen för Färgens östra strand föreslår kommunen att huvudmannaskapet ska vara enskilt. Om kommunen i detaljplanen bestämmer att huvudmannaskapet ska vara enskilt för allmän plats så ska det finnas särskilda skäl för det.

Kommunen bedömer att de särskilda skäl för att avsäga sig ansvaret för allmän platsmark vid Färgens östra strand är;

- Avstånd till kommunens tätort; Området vid Färgens östra strand ligger ca 8 km från stadens centrum och är inte sammankopplad med stadens olika stadsdelar. Med andra ord tillhör inte bebyggelsen i planområdet tätorten. I kommunens strategiska planering är Färgens östra strand inte utpekad som ett tillväxtområde. Alla tre lokalvägarna är återvändsgator och ingen genomfartstrafik sker alltså här.



Färgesundsvägen vid infarten mot Sundet längs med Lilla Färgen



Färgesundsvägen genom Skämningared



Svanviksvägen i anslutning till golfbanan



Bommen där Färgesundsvägen och Svanviksvägen möts

- Befintliga förhållanden i fråga om vägskötsel; Vägarna sköts idag av fyra olika vägföreningar.
- Avsaknad av kommunalt bedriva anläggningar; Det finns inga målpunkter som kommunen driver eller tillhandahåller för allmänheten i området och allmänheten har inget behov av tillträde.
- Områdets karaktär kan bibehållas; Om huvudmannaskapet är enskilt är chansen större att vägnätet fortsätter att se ut likt befintligt än om det skulle bli kommunalt huvudmannaskap. Detta eftersom vägarna riskerar att behöva breddas och rätas ut om kommunen ansvarar för dess drift och underhåll. Vägnätet är en viktig del av områdets karaktär med sina idag relativt smala och slingriga vägar.

Framtidsprognos

En utredning av konsekvenser av planens genomförande på trafikmiljön har genomförts av COWI (2018-04-24). Trafikutredningen redovisar beräknade trafikmängder för olika framtidsscenarioer med olika mängd ny bebyggelse. Utredningen redovisar även de förslag till åtgärder som beskrivs senare i detta avsnitt.

I dagsläget är trafikmängderna vid Färgens östra strand relativt låga. Detta beror främst på antalet hus men också på att antalet fritidshus överstiger antalet permanenta bostäder. I trafikutredningen antas den totala trafikmängden per årsmedeldygn i hela området vara 900 fordonsrörelser. Då antas att 50% av bostäderna är permanent bebodda vilket är högt räknat. Utöver biltrafik till och från bostäderna förekommer tung trafik i form av sophämtning och ett fåtal transporter för drift och underhåll av bebyggelsen samt vid nybyggnation. Vid vissa tillfällen kör även buss till lägergården i Sundet.

Efter fritidshusens omvandling till permanentbostäder samt genom nybyggnation kommer trafikmängderna att öka. Bostadpermanentning medför en allmän trafikökning eftersom att fler permanenta bostäder ger upphov till fler trafikrörelser. För att beräkna trafikmängder samt analysera trafikflöden vid exploatering enligt detaljplanen har ett trafikstringstal för denna typ av område använts. Färgens östra strand klassas som ett perifert område med låg exploateringsnivå. En permanentbostad genererar då cirka 5,6 resor per årsmedeldygn och ett fritidshus omkring en resa per årsmedeldygn. Inom detaljplaneområdet för Färgens östra strand finns i nuläget 160 tomter, varav ungefär 40 procent av dessa är permanentbostäder. Golfbanan antas generera ungefär 400 fordon per årsmedeldygn. Siffran är grovt räknad eftersom att både golfbanan och dess restaurang är stängd under vinterhalvåret. Denna uträkning baseras på att inga förändringar sker avseende golfbanans utbud eller trafikstring.

Om detaljplanen genomförs fullt ut innebär det att alla befintliga fritidshus omvandlas till permanentbostäder och att ca 50 nya tomter styckas av och bebyggs. Vissa avstyckningar kan också göras av befintliga fastigheter vilket innebär att antalet nya tomter kan komma att uppgå till ca 65 stycken. Då uppgår det totala antalet bostäder inom planområdet till 225 stycken. Trafikstringen beräknas då uppgå till 1 700 fordon per dygn. Detta innebär att trafikmängden i området kommer att öka med runt 85% jämfört med nuläget. Trafikökningen beror framför allt på permanentningen av fritidshusen. Om inga nya tomter styckas av och bebyggs beräknas trafikstringen uppgå till 1336 fordon per dygn, vilket innebär en ökning med runt 50% jämfört med nuläget.

Denna framtidsprognos är baserad på samma beräkningsätt som i trafikutredningen och har anpassats till det antal nya bostäder som möjliggörs i detta planförslag. Av de framtidsprognoser som redovisas i trafikutredningen är det scenario 3 som är närmast det framtidsscenario som möjliggörs i detaljplanen.

På väg 180 ökar trafikmängderna något, vilket hör ihop med att trafikmängderna ökar inom hela utredningsområdet. För att se utvecklingen på väg 180 även framöver har trafikmängderna räknats upp enligt den allmänna trafikökningen år 2040 i området kring Stor-Göteborg, se tabellen nedan.

	Nuläge	Framtidprognos
ÅDT Nu	5 140	5 465
ÅDT 2040	6 260	6 655

Åtgärder i det lokala vägnätet


Trafikmängden vid Färgens östra strand kommer att öka, vilket är en naturlig konsekvens av framförallt en ökad bostadspermanentning men även av exploatering. Områdets smala slingriga vägar bibehåller den lantliga karaktären och hjälper till att begränsa hastigheterna. Dock innebär denna struktur att trafik enbart kan mötas där det finns mötesplatser. Ökade trafikmängder ökar även slitaget på områdets vägar, vilket innebär ett ökat underhållsbehov.

De ökade trafikmängderna kommer att ställa krav på det lokala vägnätet och att fler mötesplatser anläggs. Enligt VGU är det möjligt att behålla en enfilig väg då hastighetsbegränsningen är 30 km i timmen om tillfredsställande mötesmöjligheter finns. En studie av mötesplatser har genomförts av SWECO (2019-05-13). I samråd med vägföreningarna har platser för nya mötesplatser identifierats och befintliga mötesplatser som behöver åtgärdas har pekats ut. Tillräckliga ytor har avsatts för dessa i plankartan.

Sammankoppling av vägnätet

Detaljplanen gör det möjligt att i framtiden koppla samman de tre befintliga vägarna genom att anlägga en ny väg mellan Svanvik och Pojkebo. COWI har (2018-04-24) studerat en dragning av vägen som planläggs i denna detaljplan. Kommunen ställer inga krav på att sammankopplingen genomförs och det enskilda huvudmannskapet gör det möjligt för de boende, genom vägföreningarna, att själva besluta om en eventuell sammankoppling.

Ett sammankopplat vägnät är dock att föredra ur en tillgänglighetsaspekt och underlättar för räddningstjänstens framkomlighet och service såsom sophantering, post osv. Genom att anlägga en ny vägförbindelse mellan Pojkebovägen och Svanviksvägen och ta bort avstängningen mellan Svanviksvägen och Färgesundsvägen kan Färgens östra strand få ett sammanhängande vägnät som är mer öppet och tillgängligt för såväl boende som service. Ett genomgående vägnät är också att föredra för gång- och cykeltrafiken då det blir enklare att röra sig inom området. Detta kan leda till att fler resor sker med gång eller cykel och både gång och cykel är viktiga

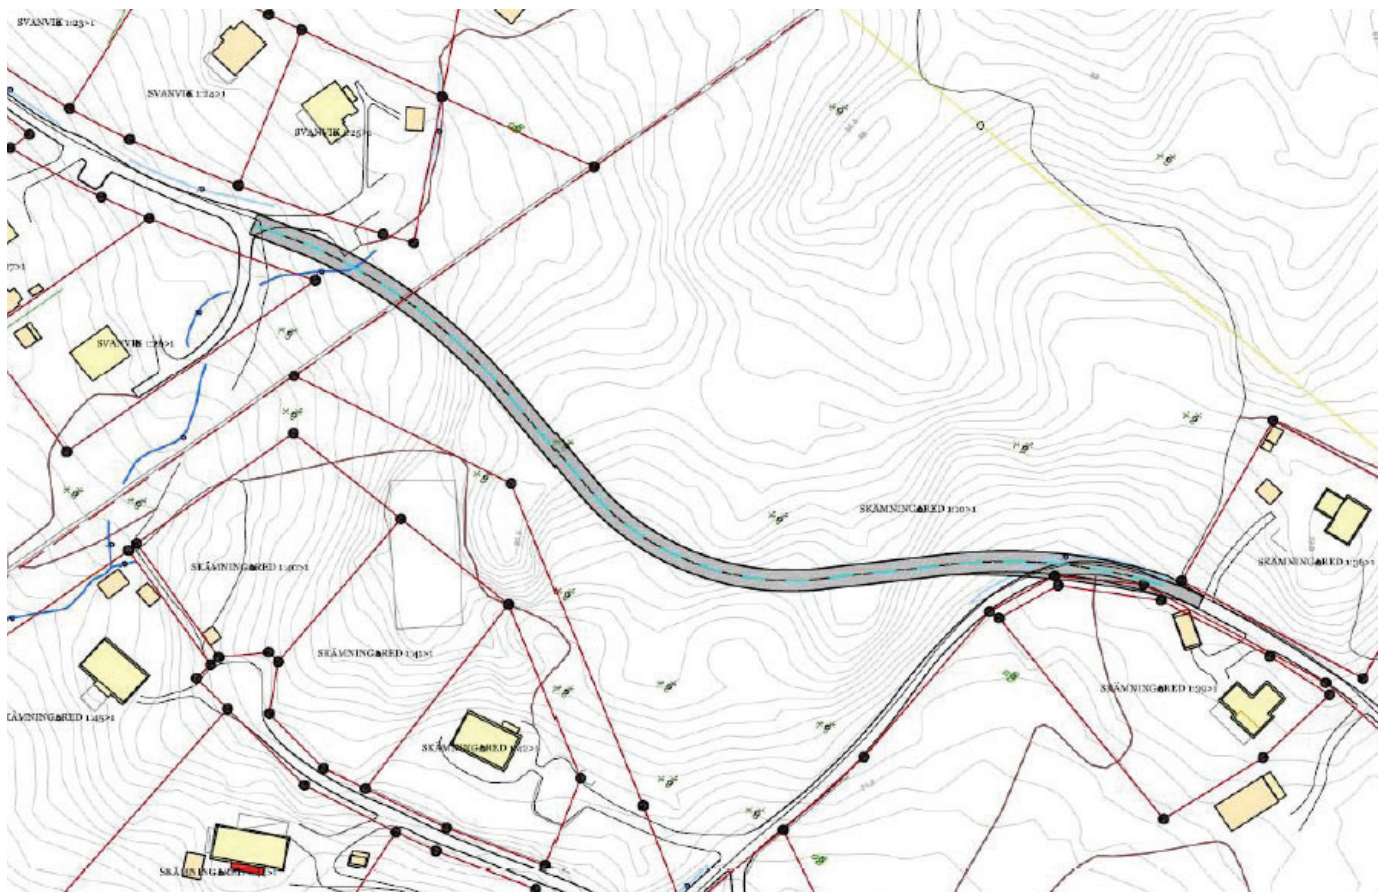

Förslag på ny väg som förbinder Svanviksvägen och Pojkebovägen

för att utveckla ett mer hållbart transportsystem. Enligt trafikutredningen är det mest troliga att det inte blir några markanta förändringar i hur trafiken rör sig vid en sammankoppling av vägnätet. I hög grad antas de som redan bor i området att fortsätta använda de vägar de gör idag. Trafikflödena på Svanviksvägen, delen närmast väg 180, kommer att öka mycket på grund av de tillkommande bostäderna längs vägen. Även vissa av de som bor långt in på Färgesundsvägen respektive Pojkebovägen och som ska mot Alingsås kan antas välja Svanviksvägen. De som ska resa mot Borås och bor långt in på Färgesundsvägen eller Svanviksvägen kan till viss del antas använda Pojkebovägen vid in- och utfart.

Sammankopplingen av Svanviksvägen och Pojkebovägen föreslås placeras enligt bilden nedan. Den nya vägen blir omkring 250 meter lång och ges en bredd på 5,5 meter inklusive längsgående stödremor á 0,25 meter på båda sidor. En körbanebredd på 5 meter medger möten mellan personbil och tungt fordon vid 30 km/h och med utrymmesklass A. Den nya vägen dras genom ett kuperat och skogbeväxt område där den övergripande lutningen i terrängen är ned mot sjön Färgen. För att minska markintrånget här föreslås vägens linjeföring inte helt uppfylla god standard enligt VGU.

Nya vägar

En del av de nya bostädernas placering gör att det befintliga vägnätet kan nyttjas för tillfart. För några av de nya bostadskvarteren behöver nya vägar anläggas. Dessa vägar är betecknade i plankartan, liksom befintliga vägar, som allmän plats GATA. Inom några nya bostadskvarter kan mindre gator/stickgator behöva anläggas för att nå tomter som inte angränsar till det befintliga vägnätet. De kan ordnas inom bostadskvarteret och den exakta dragningen av dessa är inte studerad i detalj vilket innebär att det är upp till markägaren att utforma och anlägga dem och därefter de boende att stå för drift och underhåll.

Väg 180

Väg 180 förbinder Alingsås med Borås, avståndet mellan orterna är cirka 40 kilometer. Längs den aktuella sträckan, förbi planområdet, är hastighetsbegränsningen 90 km/h. Vägen är cirka 13 meter bred med ett körfält i vardera riktningen och tillhörande vägren är relativt bred. De tre lokala vägarnas anslutningspunkter är i dagsläget enkla trevägskorsningar utan vänstersvängfält, men sikten är överlag god i båda riktningar vid respektive utfart. För de bilar som ska köra ut på väg 180 är det endast skyltat lämna företräde.

Trafikverkets trafikmätning på väg från 2017 visar att trafikmängden uppgår till 5 140 fordon per årsmedeldygn (ÅDT), av dessa är cirka åtta procent tung trafik. Mätpunkten är placerad cirka 200 meter norr om Färgesundsvägens anslutning. Sedan förra mätningen (2013) har antalet fordon minskat, men andelen tung trafik har ökat.

Olycksstatistikutdrag från STRADA (2018-03-14) visar att det sedan år 2001 har skett 9 olyckor på väg 180 utmed sträckan förbi Färgens östra strand, se figur 3. Av dessa har en olycka varit allvarlig och en måttlig, resterande har varit lindriga eller ej personskadeolyckor. Merparten av olyckorna är singel- eller upphinnandelyckor, dock är två utav olyckorna avsvängande motorfordon från väg 180 till Färgesundsvägen (höger- respektive vänstersväng).

Vid en utbyggnad av Färgens östra strand ökar belastningen i de tre korsningarna. Trafikmängderna i anslutningarna varierar mellan 460 och 785 fordon per dygn vid full utbyggnad enligt detaljplanen. Trafikfördelningen i de tre olika korsningarna beror på om vägarna sammankopplas eller inte. Det är Svanviksvägens infart som kommer att få högst belastning eftersom den även trafikeras av besökare till golfbanan. På grund av höga trafikflöden på väg 180, och en komplicerad trafiksituation med trafik till både bostäderna och golfbanan samt oskyddade trafikanter som ska ta sig till busshållplatserna, så behövs ett vänstersvängfält i korsningen vid Svanviksvägen. Väg 180 är en statlig väg och vänstersvängfältet kommer att planeras, bekostas och genomföras av Trafikverket, enligt Väglagen (1971:948).

Vid lokalvägarnas utfarter till väg 180 finns planer på att skylta om till stopplikt, istället för dagens lämna företräde. Anledningen är den höga hastigheten på väg 180 och att risken för olyckor minskar med stopplikt. Trafikverket planerar även under 2019 att sänka hastighetsgränsen till 80 km/h.

Gång- och cykeltrafik

Det finns inga gång- och cykelvägar i området och på vägarna finns ingen trafikseparering mellan de olika trafikslagen, vilket innebär att gång- och cykeltrafik, biltrafik, sopbilar och bussar till lägergården i Sundet, samsas på samma yta.

I området finns skogsvägar och stigar som används av gång- och cykeltrafik. Fotgängare och cyklister kan därför ta sig hela vägen längs stranden mellan Sundet och Svanvik och genom skogen mellan Sundet och golfbanan. Framkomligheten längs dessa sträckor kan i vissa fall vara bristfällig på grund av ojämnheter och höjdskillnader. Från planområdet kan stadskärnan och resecentrum nås via cykelvägar inom tätorten och en lågtrafikerad parallellväg till väg 180. Längs med väg 180 finns ingen gång- och cykelväg.

Trafikmängderna och hastigheterna som den föreslagna permanentningen och exploateringen innebär, förväntas trots ökningen vara så låga i hela området att fotgängare och cyklister bedöms få tillräckligt god framkomlighet och säkerhet i blandtrafik. En separering av oskyddade trafikanter rekommenderas dock längs den östra delen av Svanviksvägen vid passagen genom golfbaneområdet. Detta på grund av att trafiksituationen är mindre lättöverskådlig med många sväng rörelser samtidigt som två olika trafikantgrupper möts, de boende och besökare till golfbanan. Det är upp till de boende i området att själva genom vägföreningarna ta initiativ till och bekosta en eventuell gång- och cykelväg längs med Svanviksvägen. Kommunen ställer inga krav på genomförandet.

Avseende befintliga skogsvägar och stigar i området är de viktiga att bevara, då dessa ger gång- och cykeltrafik egna utrymmen att vistas på både för resor och rekreation. Speciellt viktigt är det att dessa bevaras om vägnätet i övrigt inte sammankopplas. Placeringen av ny bebyggelse har gjorts med utgångspunkten att befintliga skogsvägar och stigar ska bevaras och att nya bostäder ska få kopplingar till dem.



Pojkebovägen



Pojkebovägen i närheten av den plats där ny anslutning mot Svanviksvägen möjliggörs



Korsningen lv 180/Färgesundsvägen



Korsningen lv 180/Svanviksvägen

Ny gång- och cykelväg längs med väg 180

Trafikverket har gjort en åtgärdsvalsstudie (ÅVS) för stråk 9, Borås - Trollhättan (2017-12-06). Väg 180 mellan Alingsås och Borås är en del av detta stråk. Syftet med åtgärdsvalsstudien är att identifiera åtgärder i stråket som förbättrar förutsättningarna för arbets- och studiependling med bil och buss och därmed bidrar till regional utveckling. ÅVS:en pekar ut en del brister på den sträcka som är aktuell i denna detaljplan: höga hastigheter på ställvis bred väg och mycket trafik på anslutande vägar, otrygg miljö för gående och cyklister, exempelvis mellan Hjälpared och badplatsen vid Lygnared, ökad trafik på grund av nybyggnation och fler permanentboende söder om Alingsås. Studien har därefter resulterat i en åtgärdsplan.

I åtgärdsplanen planeras för en gång- och cykelväg mellan Lygnared och Hjälpared, längs med västra sidan av väg 180. Den kommer, enligt Trafikverket, att prioriteras inom ramen för den budget som finns för ståket som studerats i ÅVS:en och byggnationen är planerad till år 2021.

Kollektivtrafik

Vid de tre anslutningsvägarna till väg 180 finns, från norr till söder, busshållplatserna Hjälpared södra, Golfbanan och Hulabäck. Följande busslinjer trafikerar hållplatserna:

- 550 Borås – Alingsås
- 551 Närsbo – Lygnö – Maryd – Alingsås
- 554 Alingsås – Ödenäs – Olofsered

Linje 550 är den linje med bäst utbud av de som passerar längs väg 180. På vardagar har den 25 dubbelturer och i högtrafik har den som bäst kvartstrafik. På helgen är utbudet lägre, lördagar går fem dubbelturer och söndagar går fyra dubbelturer. Restiderna med linje 550 är cirka 20 minuter in till Alingsås respektive 40 minuter in till Borås. Linje 551 och 554 går bara vardagar och är främst anpassade efter skoltider, därför går de inte under sommaren. Enligt statistik är Hjälpared södra den busshållplats som används mest frekvent.

Från hållplats Hjälpared södra är det cirka 1,4 kilometer till Sundet, 1,8 kilometer till Furutången och 2,2 kilometer till Skämningared. Från hållplats Golfbanan är det cirka 1,3 kilometer till Svanvik. Från hållplats Hulabäck är det cirka 1,1 kilometer till Färgered respektive 1 kilometer till Pojkebo. Hållplatsernas standard är relativt låg, av de tre hållplatserna är det bara ett läge (Hulabäck i riktning mot Alingsås) som har väderskydd. Resterande lägen består av en hållplatsstolpe i marken. Ingen utav hållplatserna är tillgänglighetsanpassad och cykelparkering saknas. Det finns inga gång- och cykelbanor till respektive hållplats eller anordnade gång- och cykelöverfarter. Kollektivtrafikresenärer får använda vägrenen samt korsa väg 180 för att nå hållplatsernas olika lägen.

Inga särskilda åtgärder planeras för kollektivtrafiken i samband med genomförandet av denna detaljplan. Trafikutredningen påtalar brister i säkerheten eftersom resenärerna tvingas korsa väg 180 och vistas på vägrenen. I Trafikverkets åtgärdsplan anges att busshållplatserna i anslutning till planområdet kommer att åtgärdas i samband med att gång- och cykelvägen byggs. Bl.a. kommer en passage anläggas vid busshållplatsen vid Hjälpareds folkhögskola. Åtgärderna har ingen färdig tidplan ännu, men de kommer troligtvis genomföras 2019 - 2021. Mittrefuger vid busshållplatser med högt resande kommer också att undersökas, eftersom passagemöjligheter saknas. Passage för bussresenärer kan också underlättas när vänstersvängfält anläggs vid infarten till Svanviksvägen, eftersom man då naturligt kan få en yta att stå på. Prioritering av vilka hållplatser som kommer att åtgärdas sker i samråd mellan Västtrafik och Trafikverket.

Parkering för bilar

Parkering sker idag på egen fastighet och så är det planerat att fungera även i framtiden. Vid bygglovprövning ska det rymmas 2 stycken platser för enbostadshus.

Behovet av eventuella nya parkeringsplatser för lägergården regleras av Alingsås kommuns parkeringsnorm antagen 2016. Parkeringstalen är en vägledning för att bedöma om lämpligt utrymme för parkering finns vid genomförandet av detaljplanen. Det är vid bygglovsprövningen som aktuellt behov fastställs och det avgörs om tillräckligt med parkeringsplatser kan skapas vid byggandet.

Skolvägar (årskurs 1-6)

Elever i årskurs 1-6 hemmahörande i planområdet hör till Ängaboskolans upptagningsområde. Avståndet till skolan är ca 6 km och för att ta sig till skolan måste eleverna ta en av lokalbussarna som trafikerar väg 180. För att komma till busshållplatsen måste eleverna korsa väg 180 på platser där det inte finns angivna gång- och cykelöverfarter. Möjlighet finns också att cykla längs det lokala vägnätet och parallellt med väg 180 längs en lågtrafikerad väg.

Räddningsvägar

Utrymning av bostäder sker idag och kommer i framtiden att ske med eventuell stege via fönster och dörrar på den egna fastigheten. Släckbil ska ha högst 50 meter till alla ytterdörrar på byggnad där insats kan behöva göras.

Riksintresse kommunikationer

Planområdet berörs inte av riksintresse för kommunikationer.

4. Mark och vatten

Natur och vegetation

Området längs Stora Färgens östra strand är till stor del bevuxet med skog. Närmast vattnet består skogen främst av lövträd medan barrskogen dominerar några hundra meter inåt land. Golfbanan intill väg 180 utgör ett stort öppet landskapsparti. Andra öppna områden finns i Hjälmed, Skärsbo och Lygnareds camping. Terrängen är bitvis starkt kuperad. Aktivt jordbruk bedrivs kring Hulabäck och Hjälmed, skogsbruk främst norr och söder om Lilla Färgen.


En översiktlig studie och inventering av planområdet har genomförts av Rådhuset arkitekter AB (2008-04-18). Planområdet bedöms ha vissa naturvärden, vilket grundar sig på områdets funktion som buffertzonen gentemot det angränsande naturreservatet Färgensjöarna samt förekomst av vissa komplexa mikrohabitat (bl.a. mindre klippbrant med rasbrant och enstaka större skyddsvärda träd). Resultatet av inventeringen är inarbetat i det förslag som presenteras i planprogrammet från 2010. Där redovisas följande värdefulla naturmiljöer (se karta på nästa sida):

1. Sumpskogsområde i Sundet.
2. Hällmarktallskog i Skämningared med insprängda mindre våtmarker.
3. Öppen gräsbeväxt sluttning ner mot sjön, markant berg med ek och tall.
4. Halvöppet område vid sjön med ekar, björk och hassel.
5. Äldre björkar med tätt buskskikt av hassel. Mycket blåsippor. Välanvänd stig. Även äldre granar mot golfbanan. Mot Svanviksvägen gles grov, äldre tallskog med yngre ekar, gles med hassel i buskskiktet, blockigt, blåbärsris och mossa i fältskiktet. Biologiskt värdefullt för variation.
6. Ett mycket fint område med medelåldrig ekskog med gamla björkar, tätt buskskikt av hassel, lundflora av tex blåsippor, klotpyrola. blockigt, odlingsrösen. Stenmurar. Hackspett och rikt fågelliv. Värdefullt område. Området har kontakt med sjön via en naturtomt.
7. Sumpskogsområde i Pojkebo bestående av en mosse bevuxen med stora tallar och björk. Rådjurstigar.
8. Sumpskogsområde i Pojkebo som utgörs av ett alkärr med högrörter som är lekplats för grodor.

Förutom dessa särskilt utpekade platser är kopplingen till sjön mycket viktig för upplevelsen av landskapet, tillsammans med höjder, öppna marker och bäckar.

Ny bebyggelse

Vissa delar av skogsområdena som omger den befintliga bebyggelsen kommer att tas i anspråk för ny bostadsbebyggelse. I detta planförslag har därför hänsyn tagits till programförslaget och de utpekade naturmiljöerna vilket innebär att de till största delen lämnas orörda och inte kommer att tas i anspråk eller påverkas av exploateringen av nya bostäder. En del av hällmarktallskogen i Skämningared (nr 2) föreslås dock bebyggas med bostäder och delar av ekskogen (nr 6) mellan Svanvik och Pojkebo behöver tas i anspråk för att koppla

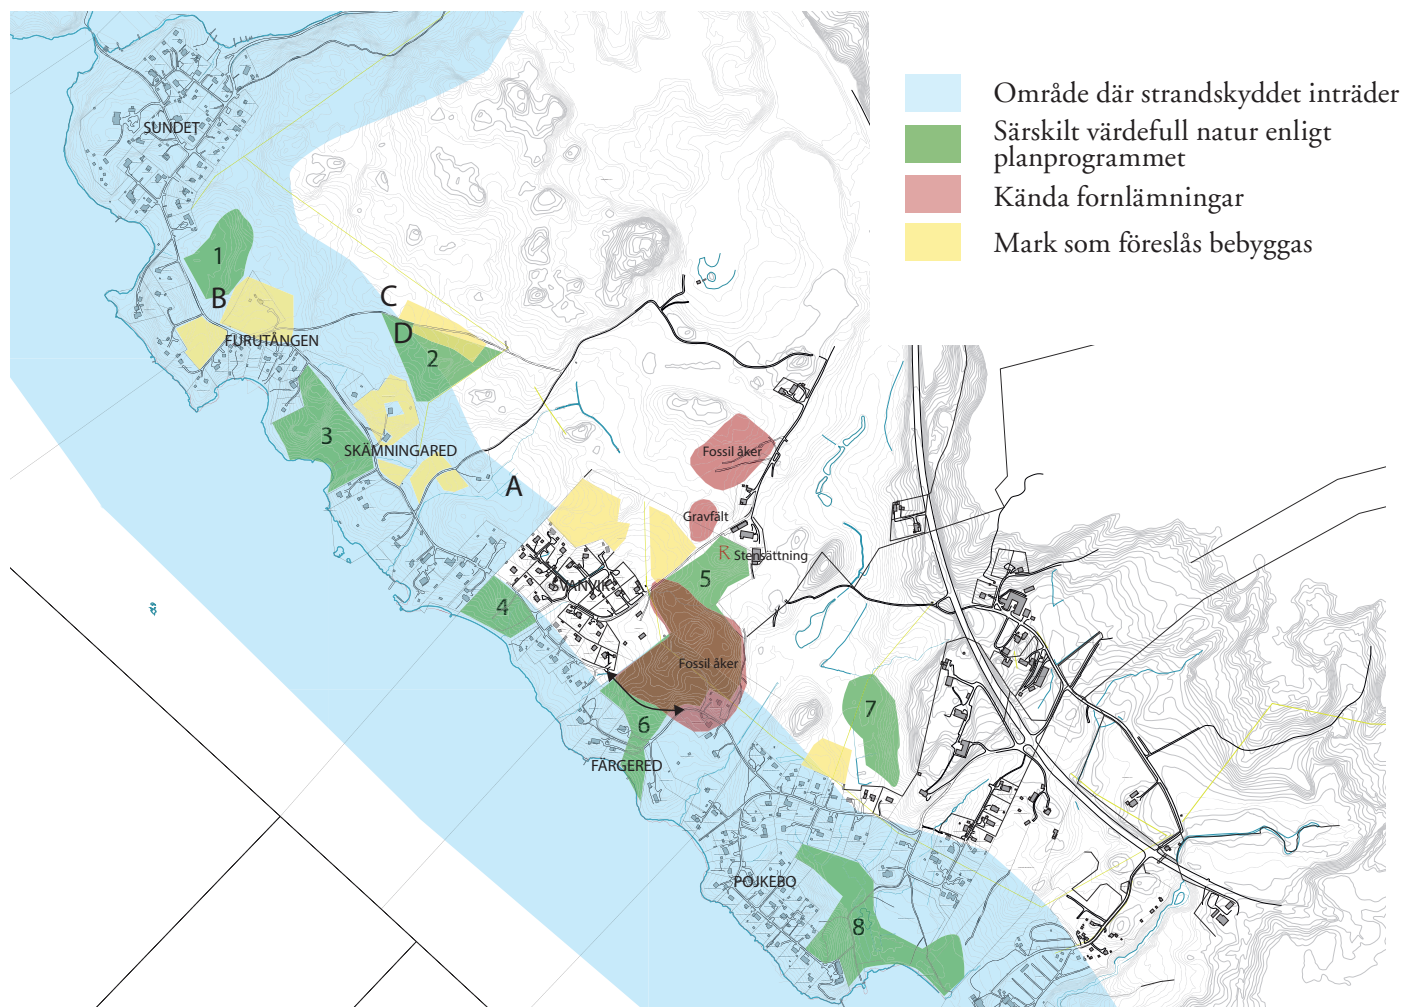

Karta som visar strandskyddsområdet, kända fornlämningar, utpekad värdefull natur, inventerade våtmarker samt ny bebyggelse

samman Svanviksvägen med Pojkebovägen. Inför beslut om granskning av planen kommer naturvärden inom de föreslagna områdena för nya bostäder att studeras vidare.

En stor del av planområdet ingår i länsstyrelsens lövskogsinventering från 1985. Lövskogsområdet på den östra stranden som ingår i länsstyrelsens lövskogsinventering är klass 3. Kommunens bedömning är klass A.

Vatten

Planområdet ligger i direkt angränsning till färgensjöarna Lilla - och Stora Färgen. Sjöarna är djupa, 53 meter i Stora Färgen och 25 meter i Lilla Färgen och det finns gott om fisk i sjöarna. Den vanligaste fångsten är gädda och abborre.

Vattentäkt

Lilla Färgen utgör Alingsås kommuns vattentäkt som som förser Alingsås tätort, Västra Bodarna, Saxebäcken, Simmenäs och Hemsjö-Ingared med dricksvatten.

För att skydda vattentäkten från föroreningar har området runt sjön och dess närmaste tillrinningsområde klassats som vattenskyddsområde. Detta ställer höga krav på att allt vatten som rinner ner i sjön är så rent som möjligt. Kommunfullmäktige i Alingsås har den 14 dec 2016 i § 277 med stöd av 7 kap, 22 och 30 § i Miljöbalken beslutat om nytt vattenskyddsområde och nya skyddsföreskrifter för Färgensjöarnas vattentäkt i Alingsås kommun. Skyddsföreskrifterna ska förhindra att det inom vattenskyddsområdet sker utsläpp av sådana förorenande ämnen som kan tränga ner till grund eller ytvattnet och försvåra beredningen av dricksvatten. Föreskrifterna ska även reglera nuvarande och framtida verksamheter inom vattenskyddsområdet. Bl.a. så regleras hantering och transport av petroleumprodukter, impregneringsmedel, lösningsmedel, bekämpningsmedel och hantering av massor. Båtmotorer av tvåtaktstyp som ej är försedda med direktinsprutning ska fasas ut

och är förbjudna att framföras fr o m december 2021. Fram till detta datum ska alkylatbensin och miljöanpassade oljor användas i dessa motorer. Fordonstvätt på ytor där avrinningen sker direkt till dagvattennätet eller till ytvattenrecipient utan infiltration i mark är förbjuden.

En zonindelning av vattenskyddsområdet är nödvändig eftersom det behövs olika regler inom olika delar av vattenskyddsområdet. Delar av bebyggelsen i Sundet, närmast Lilla färgen samt Färgesundsvägen längs med sjön ligger inom Primär skyddszon A. Övriga delar av planområdet ligger inom Primär skyddszon.

Vattendrag

Inom planområdet finns flera vattendrag i form av bäckar som leder vatten ner till sjöarna.

Våtmarker

I inventeringen som genomförts av Rådhuset arkitekter AB (2008-04-18) har flera våtmarker identifierats. Se mer under rubriken Biotopskydd på sida 23.

Följande mål finns med i Alingsås miljömål 2011-2019: ”Andelen våtmarksyta i planlagda områden och jordbruksbygder ska öka eller behållas oförändrad.” Det nationella miljö kvalitetsmålet Myllrande våtmarker har följande lydelse: ”Våtmarkernas ekologiska och vattenhushållande funktion i landskapet ska bibehållas och värdefulla våtmarker bevaras för framtiden.”



Strand som sträcker sig från Svanvik mot Skämningared



Strand i Pojkebo som delvis privatiserats där hemfridszonen sträcker sig ända ner till sjön



Strand söder om Sundet



Brygga med otillåten skylt

Lek och rekreation

Skogarna, stränderna och den vackra naturen som bostadsbebyggelsen omges av, utgör områden och platser för rekreation. Det finns goda möjligheter att vandra på de lokala vägarna och på de stigar som förbinder områdena längs med Färgens östra strand med varandra. Vid Sundet finns en gångbro mellan Lilla och Stora Färgen och via en stig kan man ta sig till Bryngenäs samt skogsområdet intill Röhult.

Någon allmän lekplats finns inte i området idag men möjlighet finns att anlägga en eller flera lekplatser inom det allmänna naturområdet.

Badplatser och bryggor

Längs med strandlinjen finns flera fina stränder vilket innebär att alla bostäder har en eller flera badplatser inom gångavstånd. Söder om planområdet finns Lygnareds badplats som är en välbesökt kommunal badplats.

En del fastigheter ligger i direkt anslutning till stranden och har egen strand och/eller brygga. Vid en del stränder har fastighetsägare redan idag bildat föreningar för att organisera skötsel av strandområde och bryggor. I framtiden kan nya fastighetsägare ingå i dessa föreningar och nya kan bildas. Det enskilda huvudmannskapet inom allmänna platser gör det möjligt att bilda gemensamhetsanläggningar där skötsel av gemensamma ytor kan administreras gemensamt av fastighetsägarna.

Ett ökat antal boende i området kan innebära ett ökat behov av bryggor och båtplatser. Dock tillkommer inga nya strandtomter och de befintliga strandtomterna har till största delen redan anlagda bryggor och båtplatser.

Att anlägga en brygga kräver normalt strandskyddsdispens eftersom den ofta hindrar eller avhåller allmänheten från att exempelvis paddla kanot eller åka långfärdsskridskor längs stranden. Ofta medför en brygga också en väsentlig förändring av livsvillkoren för djur- och växtlivet i vattenområdet. Även båtuppläggningsplatser kräver strandskyddsdispens.

Dispens behövs oftast inte vid renovering av en befintlig brygga, så länge åtgärden inte innebär att bryggan blir större, flyttas eller får annat utförande. Bryggor kan även anses vara anmälningspliktiga och i vissa fall tillståndspliktiga vattenverksamhet.

Allmänhetens tillträde till naturområden

Enligt allemansrätten ska alla stränder, som inte ligger inom en bostads hemfridszon, vara allmänt tillgängliga vilket innebär att det är tillåtet för alla att vistas där. Några av dessa har dock en privat karaktär idag, vilket kan innebära att alla inte känner sig välkomna. Bla. finns skyltar som uppger att bryggor är privata.

De naturområden inom planområdet som inte består av privat tomtmark får i detaljplanen ingen specifik användning. De ytor som omfattas av områdesbestämmelser skafferas för att säkerställa ett upphävande av områdesbestämmelserna. Planförslaget innebär att naturområdena inte regleras enligt Plan- och bygglagen. Att naturområdena fortsätter vara allmänt tillgängliga, att marken inte bebyggs och ett bevarande av goda livsvillkor för djur- och växter säkerställs genom allemansrätten och strandskyddslagstiftningen.

Naturområdena kan fortsatt skötas av den som äger marken och det är också möjligt för fastighetsägare att gå ihop och bilda gemensamhetsanläggning/samfällighetsförening och sköta naturområden gemensamt.

Allemansrätt

Som nämnts ovan kan allmänhetens tillträde säkerställas genom allemansrätten (Regeringsformen kap 2 § 15).

Allemansrätten ger både rättigheter och skyldigheter för den som vill vistas i skog och mark. Det är förbjudet att beträda en fastighetsägares hemfridszon men enligt praxis gäller allemansrätten oftast i vattenområden och då även vid strandtomter. Det innebär att allmänheten vanligen har rätt att tillfälligtvis, och med hänsyn, använda annans privata brygga, förutsatt att den för tillfället inte används av ägaren. Att tillfälligt förtöja eller bada vid en brygga som ligger utanför en tomt är alltså tillåtet. Bryggans ägare får dock inte hindras från att

använda sin brygga. Med stöd av allemansrätten är det oftast även möjligt att passera nära stranden med båt, kanot, långfärdsskridskor eller liknande. I övrigt gäller allemansrättens grundregel om att visa hänsyn och inte störa eller förstöra.

En markägare får inte sätta upp stängsel för att stänga ute människor från mark där allemansrätten gäller. Markägaren kan bli tvungen att riva ett stängsel om det är uppsatt enbart för att hindra allmänheten. Det är inte heller tillåtet att sätta upp skyltar som privatiserar och stänger ute allmänheten. Kommunen måste ge tillstånd om en skylt av detta slag ska sättas upp och kan annars förelägga markägaren att ta bort skylten. Det är inte heller tillåtet att utan strandskyddsdispens ställa upp exempelvis utemöbler utanför hemfridszonen, i ett område där allemansrätten gäller, eftersom detta är privatiserande och avhåller allmänheten från att nyttja området.

Djurhållning

I Skämningared finns idag beteshagar som betas av får. Betande djur ses som något positivt både för naturen och för de boendes upplevelse och områdets lantliga karaktär. Betande djur håller landskapet öppet och främjar naturens mångfald genom att växter, insekter, fjärilar och fåglar ökar. Ett vackert och välskött landskap är också en del av en trivsam boendemiljö. Detaljplanen påverkar inte möjligheten att låta djur beta naturområdena.

För att inte allmänheten ska stängas ute från naturområden pga stängsel och inhägnader kan det vara aktuellt med fåristor som gör det möjligt att enkelt beträda beteshagarna.

Skyddad natur

Skogsstyrelsen har klassat värdefulla skogsområden och där ingår alkärret vid Pojkebo, mossen som tidigare var dikad vid Skårsbo samt gransumpskogen vid Sundet. Vid golfbanans östra kant mot väg 180 finns ett område med naturvårdsavtal. Dessa skogsområden påverkas inte av planens genomförande.

Direkt väster om planområdet ligger Färgensjöarnas naturreservat. Syftet med naturreservatet är att skydda områdets ädellövskogar och övriga värdefulla skogsmiljöer, strandmiljöer och öar, det intressanta växt- och djurlivet, den tilltalande landskapsbilden och att tillvarata områdets goda möjligheter för rekreation och friluftsliv. Lövskogarna i Färgenområdet ingår i en för landet särskilt värdefull lövskogstrakt med till exempel flera krävande arter av skalbaggar och lavar knutna till ek. Sammanlagt är 27 rödlistade arter kända från området. Som exempel kan nämnas flodkräfta, knärot, igelkottsvamp och lunglav. Reservatet är 708 hektar stort, bildades 2012 och förvaltas av Väst kuststiftelsen. Det omfattar stora delar av sjöarna Stora och Lilla Färgen. Planområdet ligger inte inom naturreservatet och genomförandet av denna detaljplan bedöms inte påverka naturreservatet negativt.



Beteshage i Skämningared



Naturområde intill sjön i Svanvik

Biotopskydd

I miljöbalken 7 kap 11 § finns bestämmelser om biotopskyddsområden. Där anges att stenmurar och odlingsrösen samt småvatten och våtmark i jordbruksmark tillhör de särskilt skyddsvärda markområdena. Inom planområdet finns ingen jordbruksmark.

Eftersom flera våtmarker finns inom planområdet har en inventering av groddjur och vattensalamander gjorts av Örnborg Kyrkander Biologi & Miljö AB (2015-04-23). Sveriges samtliga groddjur är fridlysta enligt 6 § i artskyddsförordningen (SFS 2007:845). Det innebär bland annat att individer inte får dödas eller skadas under alla dess livscyklar. För vissa av groddjuren, bl.a. större vattensalamander och åkergroda är det juridiska skyddet mer omfattande och innefattar även deras olika livsmiljöer som inte får skadas eller förstöras. Om så riskerar att ske i samband med exempelvis en exploateringsåtgärd krävs en dispens från artskyddsförordningen.

Inventeringen genomfördes i Skämningareds skogsområde samt i en våtmark intill Färgesundsvägen, söder om Sundet. Inom det avgränsade inventeringsområdet påträffades tre våtmarksområden. Den våtmark (markerad med A i kartan på sida 19) som lämpar sig bäst för groddjur härstammar från en tidigare utdikad sumpskog och kan idag klassas som en kraftigt fuktig lövsumpskog med frodig markvegetation. I detta område påträffades vanlig groda. Området ligger i anslutning till en bäck som rinner från golfbanan och mynnar i Stora Färgen. Risken för uttorkning bedöms vara liten. De grävda diken i området utgör i dagsläget lämpliga lekplatsmiljöer för groddjur.

Vid Färgesundsvägen finns ett mindre vattendrag (B) som breddar ut i ett antal mindre öppna vattenytor precis nordöst om Färgesundsvägen. Här påträffades grodrom från i storleksordning 10-talet honor. Inga vuxna groddjur observerades men sannolikt kommer grodrommen från vanlig groda. Risken att hela området torkar ut regelmässigt bedöms som liten, och området utgör sålunda ett bra lekområde för groddjur.

De andra två våtmarkerna (C och D) utgörs av öppet vatten i svackor som härrör från avrinning från högre liggande områden nordost om. Markvegetationen i denna del av området utgörs av blåbär och lingon samt mossor, så som bland annat olika vitmossor, björnmossor och kvastmossor. Sannolikheten för att dessa vattensamlingar regelmässigt torkar ut bedöms som mycket stor, framförallt då de är grunda och kraftigt igenväxta. Därmed utgör de inga lämpliga lekmiljöer och några groddjur eller spår därav observerades inte heller i området.

Förutsättningarna för förekomst av större vattensalamander i undersökningsområdet som helhet bedöms vara väldigt dåliga. Detta eftersom att arten är beroende av solbelysta vattensamlingar som har en låg risk att torka ut och dessutom hyser en rik undervattensvegetation på vilka salamandern kan fästa sin rom. De vatten som påträffades vid inventeringen riskerar att torka ut relativt snabbt då de både är grunda och relativt igenväxta av bland annat vitmossa.

Sammanfattningsvis påträffades inga skyddsvärda groddjur inom det undersökta området. Inom området bedöms det inte finnas några lekbiotoper som uppfyller de krav som de skyddsvärda groddjuren kräver. För att säkra fortsatt förekomst av den vanliga grodan i området har hänsyn tagits till dessa våtmarker (A och B) och byggnation föreslås inte inom de områden där grodorna observerades 2015.

Fornlämningar och kulturminnen

Det finns flera kända fornlämningar inom planområdet (se karta på sida 19). Dessutom finns odlingsrösen och stenmurar som tyder på ett tidigare brukat odlingslandskap. Det är dock inte sammanhållet idag utan finns som mindre fragment och rester.

Fornlämningar skyddas av kulturmiljölagen (1988:950). Till en fornlämning hör enligt 2 kap. 2 § kulturmiljölagen (KML) förutom själva fornlämningen även ett så stort område som behövs för att bevara den och ge den ett tillräckligt utrymme med hänsyn till dess art och betydelse. Detta kallas för fornlämningsområde.

De kända fornlämningar som finns inom planområdet har idag inget definierat fornlämningsområde. Inför detaljplanens granskningsskede kommer därför en bestämning av fornlämningsområdena göras. De nya bostäderna som föreslås i Svanvik kan då visa sig göra intrång i fornlämningsområdet och plankartan kommer i så fall att justeras. En arkeologisk undersökning kommer även att göras inom delar av de områden som föreslås för ny bebyggelse. Vilka delar som berörs avgörs i samråd med Länsstyrelsen.


I samband med ledningsdragningen för utbyggnaden av det kommunala VA-ledningsnätet har arkeologiska utgrävningar gjorts. Vid utgrävningarna har inga fynd påträffats.

Geoteknik och radon

En geoteknisk undersökning av planområdet har genomförts av Norconsult (2014-09-30). Utredningen gjordes i samband med framtagning av ett tidigare planförslag som omfattade Sundet, Skämningared och Svanvik. Pojkebo beskrivs därför inte i utredningen. Undersökningar har däremot gjorts i Pojkebo i samband med utbyggnaden av VA-ledningsnätet. Resultatet av båda utredningarna redovisas nedan.

Planområdet består delvis av lermark och delvis av fastmark där berg i dagen ställvis förekommer. Jordarna är generellt fasta eller fast lagrade. Geotekniska förhållanden är således gynnsamma för detaljplanens intention. Totalstabiliteten är betryggande med hänsyn till jordarnas höga hållfasthet och relativt flacka jordslänter. Risken för blocknedfall är mycket liten.

Byggnader bedöms preliminärt kunna grundläggas med platta på mark eller på packad fyllning på sprängt berg. Schaktarbete för ledningar kan kräva bergschakt i större omfattning. Silten och finsanden är erosionskänsliga och flytbenägna, vilket ska beaktas vid schaktarbeten. Lägre partier i terrängen utgör generellt fuktiga stråk med grundvattennivåer relativt konstant nära markytan. I högre partier styrs grundvattennivåer till stor del av nederbörd och nivåförändringar kan ske relativt snabbt. De naturliga flödesvägarna genom våtmarker i området har en utjämnande och fördröjande effekt på avrinningen till sjön Färgen och dämpar effekten av en ökad andel hårdgjorda ytor.

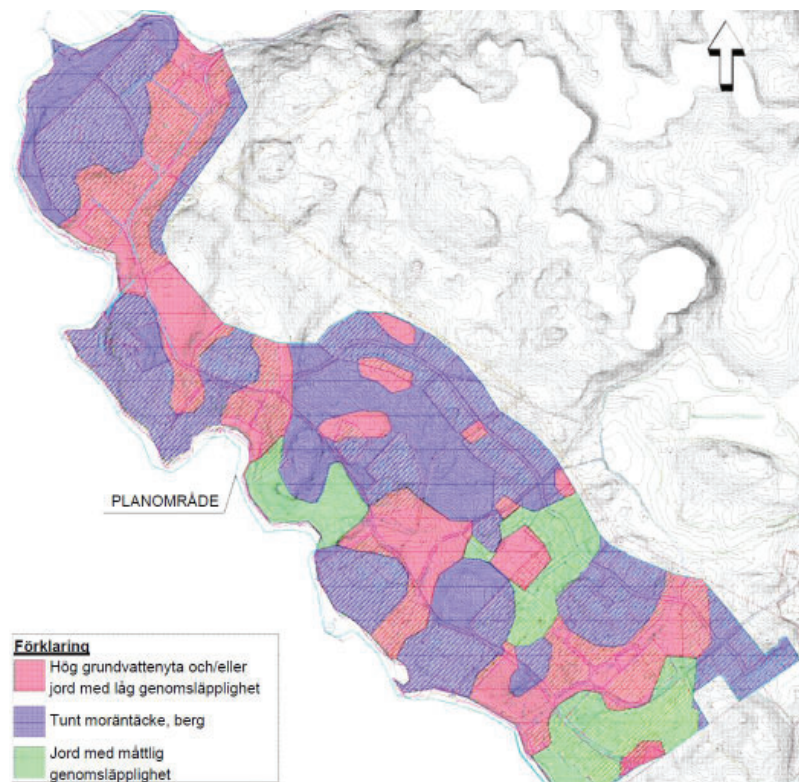

Karta som visar delar av planområdets naturliga infiltrationsförutsättningar. Indelningen ska ses som översiktlig och baseras på jordartskarta samt identifierade områden med hög grundvattentyta.

De naturliga infiltrationsförutsättningarna varierar inom planområdet och bedöms till övervägande del vara måttliga till dåliga (se kartan). Det är därför sannolikt att det behövs åtgärder för att underlätta infiltration av dagvatten i vissa områden.

Radon är en ädelgas som ger upphov till joniserande strålning. Radon finns i marken i stora delar av Sverige och kan tränga in i byggnader genom otätheter i grunden eller källaren.

Enligt översiktlig inventering utgör marken normalriskområde vad avser radon. Bostadsbyggnader inom normalriskområde ska normalt utföras med radonskyddande konstruktion, alternativt ska motsvarande åtgärder vidtas så att högsta tillåtna radonhalt inte kommer att överskridas i byggnaden. Ansvaret för att bedöma den faktiska radonrisken på varje byggplats och att vidta tillräckliga skyddsåtgärder åligger den som ska bygga.

Riksintresse friluftsliv

Planområdet är en del av Härskogsområdet som har pekats ut som ett riksintresse för friluftsliv. Riksintresseområdet är 29 220 hektar stort och berör kommunerna Bollebygd, Lerum, Alingsås, Härryda och Partille. Området utgör ett normalt sydvästsvenskt skogsområde med relativt artfattig flora. Genom en varierad berggrund och mineralsammansättning finns förutsättningar för olika vegetationstyper. Naturen i stort är omväxlande genom landskapets mosaikartade uppbyggnad och med den dominerande barrskogsterrängen sönderbruten av sjöar, myrar, mossar, bäckraviner och odlingslandskap. Konsekvenserna för riksintresset beskrivs i avsnitt 7. Konsekvenser.

Strandskydd

Enligt Miljöbalken kapitel 7 råder strandskydd vid bl.a. insjöar och vattendrag och syftet är att tillgodose allmänhetens friluftsliv samt att bevara goda livsvillkor för växt- och djurlivet.

Inom ett strandskyddsområde får inte:

1. nya byggnader uppföras
2. byggnader eller byggnaders användning ändras eller andra anläggningar eller anordningar utföras, om det hindrar eller avhåller allmänheten från att beträda ett område där den annars skulle ha fått färdas fritt
3. grävningsarbeten eller andra förberedelsearbeten utföras för byggnader eller anläggningar
4. åtgärder vidtas som väsentligt förändrar livsvillkoren för djur- eller växtarter.

Färgensjöarna har ett utökat strandskydd vilket innebär att det gäller 300 meter från strandlinjen. Svanvik har tidigare omfattats av en byggnadsplan från 1962 och strandområden som vid utgången av juni 1975 ingick i en fastställd byggnadsplan omfattas inte av strandskydd. Detta innebär att Svanvik i nuläget inte omfattas av strandskydd. När en ny detaljplan nu tas fram återinträder strandskyddet enligt Miljöbalken 7 kap § 18g, vilket innebär att strandskyddet kommer att börja gälla 100 meter från strandlinjen i Svanvik. Sammanfattningsvis kommer därmed strandskydd gälla 300 meter från stranden inom planområdet bortsett från i Svanvik där det kommer att gälla 100 meter från stranden.

Särskilda skäl

Syftet med detaljplanen är att göra det möjligt att bygga om, till eller nytt inom befintliga fastigheter så att en permanentbostadsstandard kan uppnås. För att varje fastighetsägare inte ska behöva söka strandskyddsdispens i varje enskilt ärende, vilket innebär en förlängd och komplicerad handläggning, föreslås att strandskyddet upphävs inom vissa delar. För att kunna upphäva strandskyddet ska det finnas särskilda skäl i enlighet med bestämmelserna i Miljöbalken 7 kap § 18c. Dessa listas nedan enligt numrering i lagtexten.

Kommunen bedömer att de särskilda skäl som finns för att kunna upphäva strandskyddet för bostadsbebyggelse samt tillhörande komplementbyggnader är att området:

1. redan har tagits i anspråk på ett sätt som gör att det saknar betydelse för strandskyddets syften.
2. genom bebyggelse är väl avskilt från området närmast strandlinjen.
5. behöver tas i anspråk för att tillgodose ett angeläget allmänt intresse som inte kan tillgodoses utanför området.

Kommunen bedömer att de särskilda skäl som finns för att kunna upphäva strandskyddet för vägområdet, transformatorstationer samt pumpstationer är att området:

3. behövs för anläggningar som för sin funktion måste ligga på utpekade platser inom området och behovet kan inte tillgodoses utanför området.

Upphävande enligt särskilt skäl nr 1 - redan i anspråktaget

Då strandskyddet upphävs enligt det särskilda skälet att marken redan tagits i anspråk görs en bedömning av fastigheternas hemfridszon. Hemfridszonen är det område kring befintliga bostäder som anses utgöra i anspråktagen mark och det saknar därför betydelse för strandskyddets syften.

Hemfridszonen är också det område som inte är allemansrättsligt tillgängligt och inom den zonen upplever allmänheten att man inkräktar på det privata området. Fastighetsägaren har även rätt till detta skydd. Detaljerna kring frågan finns inte reglerade i någon författning.

Hur långt skyddet når från en byggnad varierar med hänsyn till omständigheterna i det enskilda fallet, särskilt terrängförhållandena.

Strandskyddet föreslås upphävas inom hemfridszonerna och detta regleras med planbestämmelsen a - upphävande av strandskydd. Samtliga byggrätter inom strandskyddat område har denna bestämmelse.

De ytor som tillhör en bostadsfastighet men som inte ingår i hemfridszonen planläggs med användningen B-bostad med ”prickmark”- marken får inte förses med byggnad. Inom dessa ytor kommer strandskyddet att fortsätta gälla. Det innebär att åtgärder som nämnts ovan inte får vidtas utan strandskyddsdispens.

Komplementbyggnader eller andra anläggningar som ska uppföras tillåts inte att utöka hemfridszonen.

Antingen ska de uppföras inom hemfridszonen eller så ska de uppföras så att inte allmänheten uppfattar det som att en privat hemfridszon uppstår kring dessa byggnader eller anläggningar.

Fri passage

Enligt Miljöbalken 7 kap § 18f ska ett beslut om att upphäva eller ge dispens från strandskyddet inte omfatta ett område som behövs för att mellan strandlinjen och byggnaderna säkerställa fri passage för allmänheten och för att bevara goda livsvillkor för djur- och växtlivet.

I planförslaget har en fri passage lämnats mellan bostadsbebyggelse och strandlinjen som i regel inte får bebyggas och där strandskyddet kvarstår. På vissa fastigheter är dock hemfridszonen utbredd på ett sådant sätt att den sträcker sig ända ner till stranden. Inom dessa områden är allmänhetens tillträde redan idag begränsat och därmed också möjligheten att säkerställa en fri passage.

I de fall hemfridszonen sträcker sig ända ner till sjön föreslås ändå marken närmast stranden planläggas med ”prickmark” där byggnader inte får uppföras och strandskyddet fortsätter gälla. Anledningen är framförallt att motverka ytterligare påverkan på djur- och växtarter.

Inom denna zon finns dock några befintliga komplementbyggnader. De byggnader som har tillkommit på ett korrekt sätt (dvs. antingen genom att de har uppförts före strandskyddets införande år 1975, eller att man enligt gällande lagstiftning sökt bygglov/byggnmälan samt getts strandskyddsdispens för aktuell åtgärd) får i detaljplanen en byggrätt där komplementbyggnader tillåts. Strandskyddet upphävs dock inte för dessa byggnader vilket innebär att för väsentliga ändringar av befintlig komplementbyggnad krävs strandskyddsdispens.

Upphävande enligt särskilt skäl nr 2 - väl avskilt

Flertalet av de befintliga bostadsfastigheterna är placerade väl avskilt från strandområdet genom att bebyggelse med tillhörande hemfridszoner ligger närmare stranden. Strandtomterna i t.ex. Pojkebo avskiljer övrig bebyggelse som ligger längre från stranden. På de fastigheter som bedöms vara väl avskilda föreslås strandskyddet upphävas inom hela den avskilda delen, oftast motsvarar det hela fastigheten.

Upphävande enligt särskilt skäl nr 5 - tillgodose ett allmänt intresse

Att i måttlig omfattning utveckla bostadsbebyggelsen vid Färgens östra strand är ett sätt att tillgodose ett angeläget allmänt intresse som inte kan tillgodoses utanför området. Områdena vid Färgensjöarna ligger inom behörigt avstånd till centrum, det finns många boendekvaliteter som man inte kan hitta någon annanstans, däribland det strandnära läget. Området är redan ianspråktaget, gatustrukturen är utbyggd och utbyggnad av teknisk infrastruktur pågår. Det är angeläget att låta fler kommuninvånare få ta del av de höga boendekvaliteter som finns i området.

Upphävande enligt särskilt skäl nr 3 - behov som inte kan tillgodoses utanför området Strandskyddet föreslås upphävas inom ytorna för vägar och de tekniska anläggningarna. Varken gatan, transformatorstationerna eller pumpstationerna kan placeras utanför det strandskyddade området eftersom de behövs för att området ska fungera på ett modernt och tillfredsställande sätt. Därför behöver strandskyddet upphävas så att dessa funktioner kan fortgå.

Kommunens allmänna bedömning

Kommunen finner att särskilda skäl föreligger för att upphäva strandskyddet inom kvartersmark för bostäder (B), tekniska anläggningar (E) samt inom allmän platsmark för lokaltrafik (GATA). Inga värdefulla naturvärden ligger inom områden där strandskyddet föreslås att upphävas. Strandnära områden inom tomtmark säkerställs i planen genom prickmark, där marken ej får bebyggas.

Strandskyddet kvarstår inom naturområdena och strandområdena. Inom de skrafferade ytorna upphävs gällande områdesbestämmelser och där kommer strandskyddet att fortsätta gälla, inom 300 meter från strandlinjen (100 meter i Svanvik). En passage lämnas längs med strandremsan mellan vattenområde och bostadsbebyggelsen, vilket stärker tillgängligheten och möjligheter för det rörliga friluftslivet. Även passager mellan bebyggelsen lämnas som säkerställer allmänhetens tillgänglighet till vattenområdet. Bedömningen är vidare att villkoren för växt- och djurlivet inte väsentligt skulle försämrats av planens genomförande.

Risk för översvämning

Generellt är risken för översvämning i området liten. Vattenståndet i Lilla Färgen får inte överstiga höjden +61,94 möh eller understiga höjden +60,79 möh enligt de vattenhushållningsregler från 1975 som gäller för Lilla Färgen. Det normala vattenståndet i Färgensjöarna är +61,5 m (höjdnivåer är angivna i höjdsystemet RH2000).

Färgensjöarna regleras mot utloppet mot Forsån i norr som leder vattnet vidare till Gerdsken. Mätningar av vattennivån har skett under lång tid och den högsta uppmätta nivån inträffade i december 2006 då regnmängden under en tidsperiod på fyra månader (augusti - december) var det dubbla mot vad den brukar vara under samma tidsperiod. Från oktober till december regnade det i princip varje dag vilket resulterade i att vattennivån i Lilla Färgen uppmättes till +62,4 möh som högst och under 10 dagar låg nivån på +62,2 möh. Det är alltså det värsta scenariot som vi hittills har sett.

Huvuddelen av den befintliga bebyggelsen som i denna detaljplan föreslås få ökad bygg rätt ligger som lägst +66 möh. Det bostadshus om ligger på den lägsta nivån finns i Pojkebo och ligger på +64,5 möh. Befintlig bebyggelse ligger alltså med enstaka undantag mer än 4 meter över den högsta tillåtna vattennivån och 3,5 meter över den högsta hittills uppmätta vattennivån vid extremregn. Det bostadshus som ligger lägst ligger 2 meter över den uppmätta vattennivån.

Den nya bebyggelsen som föreslås i planen ligger ca 5,5 meter över högsta uppmätta högvattennivå vilket borde vara ett tillräckligt avstånd även med hänsyn till framtida klimatförändringar. Slutsatsen är att någon risk för översvämning eller erosion inte föreligger.

5. Teknisk försörjning

Vatten och avlopp

Utbyggnad av det kommunala ledningsnätet för vatten och avlopp pågår. Samtliga fastigheter inom planområdet kommer att anslutas. Sundet har anslutits under 2018 och hela området beräknas ha en anslutningspunkt i december 2020.

Ledningarna kommer i huvudsak att placeras under befintliga vägar. Tio pumpstationer kommer att anläggas inom de allmänna grönyrtorna och flera fastigheter kommer att behöva privata pumpstationer för spillvatten. U-områden säkerställer allmänna ledningars lägen inom kvarteretsmark och de överbyggda pumpstationernas lägen får användningen teknisk anläggning markerad med E i kartan.

Dagvatten

Kommunalt verksamhetsområde för dagvattenavlopp kommer inte att bildas. Dagvatten ska alltid tas om hand lokalt där så är möjligt och lämpligt samt om det behöver genomgå rening innan det avleds till recipient. Förutsättningar finns för en naturlig infiltration respektive rening av dagvatten innan avledning till Stora eller Lilla Färgen sker. Dock är det inom vissa områden svårt att ta hand om dagvatten lokalt när marken består av berg och lera. En lösning är att ordna utjämningsmagasin där toppflöden magasineras för att sedan avledas till recipient. Befintliga vattenflöden och möjligheter till infiltration kommer att studeras vidare inför granskning.

Eftersom detaljplaneområdet ligger utanför verksamhetsområde för dagvatten är det miljöbalkens regler som anger vem som ansvarar för att ta hand om dagvattnet. Genom miljöbalkens regler har den enskilde fastighetsägaren ansvar för den verksamhet som denne bedriver inom fastigheten och den miljöpåverkan eller de risker verksamheten medför. Enligt miljöbalken är dagvatten inom detaljplanlagt område avloppsvatten. Hantering av avloppsvatten är miljöfarlig verksamhet och lagen ställer därmed särskilda krav på den som är verksamhetsutövare och den som har tillsyn över verksamheten. Varje fastighetsägare ansvarar för att dagvatten fördröjs inom den egna fastigheten.

Mark som idag inte är hårdgjord bör fortsättningsvis inte heller vara det för att dagvattenmängden som måste ledas bort inte skall öka. Detta kan t.ex. lösas genom växtlighet på nya tak och god genomsläpplighet i gång-, kör- och parkeringsytor.

Brandvattenförsörjning och släckvatten

Brandposter (5-6 stycken) kommer att placeras på olika platser längs med huvudledningen för vatten som går genom området. På så sätt säkerställs brandvattenförsörjningen.

Vid en eventuell brand i ett bostadshus kan större mängder förorenat släckvatten skapas. Släckvattnet kan via bäckar och diken spridas till Lilla Färgen vilket påtagligt kan skada vattenkvaliteten och därmed vattentäkten.

Uppsamlingsdammar, diken och fördörjningsytor är olika lösningar för att samla upp släckvatten. Ett annat alternativ är att dagvattenledningar förses med en ventil som kan stängas för att hindra att släckvatten sprids. Befintliga bäckar som leder dagvatten ut till sjön kan förses med fördämningsluckor som man stänger vid brand. En annan mer tillfällig lösning som inte görs i förväg utan i själva brandsituationen är att samla upp släckvatten i bäck eller sjö med hjälp av en läns. Genom att stoppa flödet och dämna upp bäcken kan man skapa en större vattenyta där det går att lägga in en läns.

Avfall

Sophämtningen sker idag med en mindre sopbilmodell varje vecka för åretruntbebodda bostäder. Fastighetsägarna ställer ut kärlen vid huvudvägen i samlade grupper. Fastighetsnära insamling (FNI) erbjuds fastighetsägarna vilket innebär att man kan sopsortera direkt i det egna avfallskärlet. Uppställningsplats för avfallskärl (1,8 x 0,9 m) ska finnas inom kvarteretsmarken.

Möjligheten för avfallsfordon att vända utan att behöva backa är idag begränsad. Detaljplanen ger möjlighet att ordna större vändplaner i slutet på huvudvägarna så att backning kan undvikas. På vissa platser där det är ont om plats, eller där ett anläggande av vändplats med rundkörningsmöjlighet innebär stora markintrång på tomter och trädgårdar, ges möjlighet i planen att ordna så kallad t-vändning.

Förpacknings- och tidningsinsamling finns vid Stockslyckevägen, i Alingsås tätort, ca 7 km från planområdet.

El, tele och fiber

Ett utbyggt elnät med ledningar och transformatorstationer finns i området som försörjer den befintliga bebyggelsen. Ny bebyggelse kopplas till det befintliga elnätet. Behovet och placering av ytterligare transformatorstationer kommer att utredas i samråd med berörd elleverantör.

En luftledning (10kV) går längs med hela planområdet, nordöst om befintlig bebyggelse. Största delen av det ledningsnät som har lägre effekt (0,4kV) och ansluter till de olika bostadsfastigheterna är markförlagt. Dock finns som luftledningar som ansluter direkt till fastigheter i Skämningared och Svanvik.

Åtgärder som krävs för anslutning av ny bebyggelse utförs av Vattenfall och kostnaden tas ut på respektive anslutningsavgift. Om ledningar behöver flyttas faktureras den som ska bygga.

Ledningar för fiber grävs ner i samband med nedgrävning av VA-ledningsnätet.

Värme

Det finns inga planer i dagsläget att utöka fjärrvärmenätet och ansluta bebyggelsen vid Färgens östra strand. Bebyggelsen föreslås värmas upp genom förnyelsebar energi där hänsyn tas till miljön.

6. Risker och störningar på platsen

Buller

Boråsvägen (väg 180) utgör områdets enda större bullerkälla. Bebyggelsen ligger vid ett tillräckligt stort avstånd att buller från vägen inte bedöms påverka bostäderna i planområdet.

Elektromagnetisk strålning

Elsäkerhetsverkets föreskrifter (ELSÄK-FS 2008:1) reglerar i 6 kapitlet säkerhetsavstånd mellan bl.a. bostäder och luftledningar. Där anges att avståndet mellan byggnad och ledning med spänning motsvarande ledningarna i planområdet ska vara minst 5 meter. Ny bebyggelse planeras så att minsta avstånd mellan fastighetsgräns och ledning är 5 meter. Den befintliga bebyggelsen är placerad längre än 5 meter från luftledning undantaget de lågspänningsledningar som ansluter till byggnad i Svanvik och Skämningared.

7. Konsekvenser

Miljöbedömning

Kommunen har gjort en behovsbedömning enligt Plan- och bygglagen 4 kap 34 § och Miljöbalken 6 kap 7 § (2017:782) för aktuell detaljplan. Kommunen har bedömt att detaljplanen inte medför någon betydande miljöpåverkan. Vid behovsbedömningen har kriterierna i bilaga 4 till MKB-förordningen särskilt beaktats och ansetts vara uppfyllda. Kommunen har därmed bedömt att en miljökonsekvensbeskrivning inte behövs för aktuellt planområde. Omgivningsförutsättningarna och den påverkan detaljplanen innebär för miljön, hälsan och hushållningen redovisas i denna planbeskrivning.

Konsekvenser riksintressen

Detaljplanen berörs av riksintresse för friluftsliv då planområdet är en del av Härskogsområdet som har pekats ut som ett riksintresse för friluftsliv. Riksintresseområdet är 29 220 hektar stort och berör kommunerna Bollebygd, Lerum, Alingsås, Härryda och Partille.

Länsstyrelsen har pekats ut följande huvudkriterier för riksintresseområdet:

- Områden med särskilt goda förutsättningar för berikande upplevelser i natur och/eller kulturmiljöer.
- Områden med särskilt goda förutsättningar för friluftaktiviteter såsom strövande, cykelturer, vandring samt svamp- och bärplockning och därmed berikande upplevelser.

- Områden med särskilt goda förutsättningar för vattenanknutna friluftaktiviteter och därmed berikande upplevelser

Detaljplanens genomförande bedöms inte innebära någon påtaglig skada på riksintresset. Det motiveras genom att förändringarna ställs i relation till riksintresseområdets huvudkriterier.

Idag har området goda förutsättningar för berikande upplevelser i natur och kulturmiljöer. Det kommer inte att försämrats i framtiden eftersom allmänhetens tillträde till naturområdena även i framtiden säkerställs genom strandskyddslagstiftningen och även allmansrätten som fortsätter gälla inom dessa delar. Detta säkerställer det allmänna tillträdet, motverkar privatisering och bevarar livsvillkoren för djur- och växtlivet i vattenområdet. Idag bedöms planområdet inte innehålla några målpunkter för rekreation så som grill- eller rastplatser och den natur som finns i området lockar främst de som bor eller har sommarhus i området. Det kan till viss del bero på att några av strandområdena har en privat karaktär idag. Länergården i Sundet som är en anläggning som lockar människor till området får ökade utvecklingsmöjligheter vid genomförandet av detaljplanen. De kulturmiljöer som finns i Skämningared, Svanvik och Pojkebo får ett ökat skydd genom att skydd- och varsamhetsbestämmelser införs.

Förutsättningarna för friluftaktiviteter så som strövande och cykelturer bedöms bli oförändrade efter genomförandet eftersom de skogsvägar och stigar som finns i området idag bevaras. Även förutsättningarna för vattenanknutna friluftaktiviteter bedöms bli oförändrade. Vissa delar av skogsområdet tas i anspråk för ny bebyggelse vilket innebär att möjligheten att beträda just dess ytor för t.ex. svamp- och bärplockning förviner. De områden där ny bebyggelse föreslås ligger i direkt anslutning till befintlig bebyggelse och tillhör inte något av de mer attraktiva naturområdena och därför bedöms möjligheten till friluftsliv inte påverkas i för stor utsträckning. Allmänhetens möjlighet att röra sig förbi via vägar och stigar bedöms kunna finnas kvar även efter en utbyggnad.

Sammanfattningsvis kan påverkan på riksintresset för friluftsliv begränsas genom att:

- Bebyggelsen indelas i mindre kvarter
- Tillåten byggnadshöjd är begränsad till enplanshus med inredd vind
- Befintliga stigar bevaras
- Miljön vid länergården samt vid badplatserna och stränderna lämnas orörd

Eftersom de främsta förutsättningarna för friluftsliv bevaras bedöms att planförslaget endast i liten utsträckning påverkar friluftslivet inom riksintresseområdet negativt.

Hållbar utveckling

En anslutning av området till det kommunala vatten- och avloppsnätet kommer att leda till kraftig minskning av föroreningar från enskilda avloppslösningar i Färgensjöarna, vilken är kommunens huvudvattentäkt samt del av ett naturreservat. Detta allmänna intresset avvägs mot den trafikökning som den föreslagna utbyggnationen av ett samhälle med måttlig kollektivtrafikförsörjning utanför Alingsås tätort innebär.

I enlighet med kommunens översiktsplan (2018-10-31) lyfts principer för hållbar utveckling fram bl.a. genom att främja en utbyggnadsprincip som bygger på sammanhållen bebyggelse och där förtätning sker inifrån. På så vis skapas förutsättningar för gemensamt utnyttjande av infrastruktur och tekniska system. Bebyggelsen vid Färgens östra strand föreslås att utvecklas inom nuvarande struktur och den tekniska infrastrukturen är redan framdragen.

Konsekvenser vattentäkt

Lilla Färgen utgör Alingsås kommuns vattentäkt som förser Alingsås tätort, Västra Bodarna, Saxebäcken, Simmenäs och Hemsjö-Ingared med dricksvatten. Enligt zonindelningen av vattenskyddsområdet ligger elar av bebyggelsen i Sundet, närmast Lilla färgen samt Färgesundsvägen längs med sjön ligger inom Primär skyddszon A. Övriga delar av planområdet ligger inom Primär skyddszon.

Genomförandet av detaljplanen kan innebära en ökad risk för utsläpp av föroreningar till Lilla Färgen eftersom trafiken kommer att öka på Färgesundsvägen som ligger i direkt anslutning till sjön. Ökningen kommer dock att bestå till största delen av personbilar och så länge som skyddsföreskrifterna för vattentäkten följs kommer transporter av skadliga ämnen på Färgesundsvägen samt trafik med båtar med tvåtaktsmotorer inte att öka. Den mest kritiska vägsträckningen där trafikolyckor skulle kunna inträffa som kan påverka vattentäkten är Färgesundsvägens sträckning längs Lilla Färgen. Detaljplanen ger möjlighet att ordna fler och bättre utformade mötesplatser längs denna sträcka vilket bidrar till en minskad risk för olyckor.

Naturmiljö

Planförslaget bedöms vara förenligt med de grundläggande bestämmelserna om hushållning med mark- och vattenområden och skydd av naturen i miljöbalken kapitel 3 och 7. Inga intressen vad gäller flora, fauna eller rödlistade arter påverkas negativt. Området har inte bedömts som ekologiskt särskilt känsligt i kommunens översiktsplan.

Kulturmiljö

Planen innebär ett starkare skydd för de kulturhistoriskt värdefulla byggnader som finns inom planområdet genom att skydd- och varsamhetsbestämmelser införs.

Miljökvalitetsnormer för luft

Miljökvalitetsnormerna syftar till att skydda människors hälsa och miljön samt att uppfylla krav som ställs genom vårt medlemskap i EU. Regeringen har utfärdat en förordning med miljökvalitetsnormer för utomhusluft, luftkvalitetsförordningen (2010:477). Miljökvalitetsnormer finns bl.a. för kvävedioxid, svaveldioxid, kolmonoxid, bly, bensen, partiklar (PM10) och ozon i utomhusluft.

Luftföroreningshalten är högst vid hårt belastade gator och vägar i tätare bebyggelse, men även utsläpp från industrier, småskalig vedeldning och energiproduktion påverkar halterna.

I området bedöms inte luftföroreningshalten vara hög. Topografi och bebyggelse påverkar inte halterna negativt. Därmed behöver åtgärder inte vidtas. Normerna överskrids inte på platsen och de kommer heller inte att överskridas på grund av den nya bebyggelse som tillåts i detaljplanen.

Miljökvalitetsnormer för vatten

Miljökvalitetsnormen för vatten beskriver den vattenkvalitet som vatten ska uppnå vid en viss tidpunkt. Det övergripande målet är att allt vatten ska vara av god kvalitet år 2015 men senast till år 2027. Normen anger en miniminivå och ger inte någon automatisk rätt att förorena upp till den angivna nivån. Miljökvalitetsnormerna för vatten formuleras på olika sätt beroende på vilken typ av vattenförekomst de berör.

Ytvatten är sjöar och vattendrag. De klassificeras i ekologisk status och kemisk status. Den ekologiska statusen utgår från förutsättningarna för växt- och djurliv. Sådant som kan påverka vattendraget och växt- och djurliv negativt är förändring av vattenflödet, förändring av botten eller mark och strandzon, försurning och övergödning. Ytvattnets kemiska status bestäms av hur mycket kemiska föroreningar som finns i vattnet eller bottensedimentet. De ämnen som ses som föroreningar är ämnen som normalt sett inte hör hemma i våra ytvatten till exempel tungmetaller, bekämpningsmedel och kemiska föreningar som används i bland annat tillverkningsindustrin.

För Färgensjöarna bedöms den ekologiska statusen som ”måttlig” främst beroende på otillfredställande konnektivitet. Det beror på att det finns flera vandringshinder som dammar eller andra hinder som människor har byggt vilket innebär att fiskar och andra vattenlevande djur inte kan vandra i vattensystemet.

Den kemiska statusen uppnår nivån ”ej god”. Problemet beror främst på påverkan från långväga luftburna föroreningar såsom kvicksilver och bromerade difenyletrar. Inga mätningar av kvicksilver har genomförts i i sjön och bedömningen ”uppnår ej god kemisk status” baseras på en nationell uppskattning som tyder på att gränsvärdena för dessa ämnen överskrids i fisk i alla ytvatten i Sverige. Den kemiska statusen påverkas också negativt av övergödning pga. belastning av näringsämnen från jordbruk och enskilda avlopp.

Den här detaljplanens genomförande med en permanentning av befintliga bostäder och ett tillskott på upp till ca 65 bostadshus bedöms inte påverka miljö kvalitetsnormerna mer negativt. Inte heller grundvattnet på platsen antas påverkas negativt på grund av föreslagen planåtgärd. En anslutning av området till det kommunala VA-nätet bedöms tvärtom leda till kraftig minskning av föroreningar från enskilda avloppslösningar.

Konsekvenser för boende i området

Planförslaget innebär följande konsekvenser för enskilda fastighetsägare inom planområdet:

- Samtliga fastigheter får en utökad byggrätt.
- Inom samtliga fastigheter upphävs strandskyddet inom hemfridszonen alternativt inom hela fastigheten om den är väl avskild från stranområdet av bebyggelse.
- Trafikflödet på Färgesundsvägen, Svanviksvägen och Pojkebovägen ökar, vilket påverkar samtliga boende inom området. Bedömningen görs att denna ökning varken innebär kapacitets-, trafiksäkerhetsproblem eller bullerstörning om vägarna hålls fortsatt smala och fler mötesplatser anläggs.
- En del fastigheter kan styckas så att fler tomter bildas. På flera platser inom planområdet lämnas också möjlighet för utökning av bostadsfastigheter. En del fastighetsägare har redan idag tagit mark i anspråk som ligger utanför den egna fastigheten, t.ex mark som ligger mellan väg och fastighetsgräns och inte används till något. Planförslaget innebär att många fastigheter inom planområdet får större byggrätter och kan utöka sina fastigheter. Se en förteckning över de fastigheter som berörs i avsnitt 10. Genomförande.
- Delar av stamfastigheterna och även en del mindre fastigheter planläggs som allmän plats GATA. Det handlar om de områden där Färgesundsvägen respektive Svanviksvägen ligger i sitt befintliga läge. Genom att planlägga dessa områden som allmän plats fastställs gällande förhållanden och den samfällighetsanläggning som gäller för vägarna. Se en förteckning över de fastigheter som berörs i avsnitt 10. Genomförande.
- Grönområden och stränder får fortsatt skydd eftersom allmänhetens tillgång regleras genom allemansrätten och byggförbudet gäller genom strandskyddsbestämmelserna.
- En permanent boendemiljö ställer krav på vägstandarden, vilket vägföreningen ansvarar för. Det är centralt att framkomligheten är god alla dagar om året, vilket i mångt och mycket är en ekonomisk fråga. Det är för att såväl tunga räddningsfordon, avfallsfordon, byggtransporter mm. ska kunna ta sig till och från området, vilket naturligtvis gagnar alla parter.
- När ny bebyggelse tillkommer intill befintlig och genom avstyckningar av befintliga bostadsfastigheter innebär det att närmiljön förändras något de som bor i närheten. Det är angivet i detaljplanens syfte att möjlighet till utblickar mot sjön ska eftersträvas och utsiktsbortfall för grannar ska minimeras.

Den huvudsakliga förändringen för fastighetsägarna inom planområdet är ökad trafik, en förändrad landskapsbild och en förändring av den invanda vyn.

Hälsa och säkerhet

Fler bostäder och fler permanentboende ger upphov till en ökning av trafiken i området. Att det planeras för fler mötesplatser på de allmänna vägarna kommer att minimera riskerna för olyckor i trafiken. Att vägarna fortsatt kommer att vara smala bidrar till låga hastigheter vilket ger en tryggare trafikmiljö för oskyddade trafikanter. Vänstersvängfältet som planeras på väg 180 samt gång- och cykelvägen längs med väg 180 bidrar också till ökad trafiksäkerhet. Förbättrade möjligheter att cykla till Alingsås tätort är positivt för människors hälsa.

8. Planbestämmelser

Förklaring av planbestämmelser

Allmänna platser

Bestämmelsen GATA visar att gatorna ska ha kvar sin användning som gator som sköts av vägföreningar eller privata fastighetsägare.

Kvartersmark

Bokstaven B står för bostäder. Inom de gula ytorna med bokstaven B är det alltså tillåtet att bygga bostäder. Inom användningen bostäder finns egenskapsbestämmelser som reglerar hur stor del av fastigheten som får bebyggas. Bestämmelsen e_1 anger att största tillåtna byggnadsarea är 20% av fastighetsarean, dock max 200 kvm. Det är alltså fastighetens storlek som avgör hur stort bostadshus som är tillåtet att bygga. Den areaenhet som används är byggnadsarea (BYA) vilket är den yta som byggnaden upptar på marken.

Bestämmelsen d anger olika tillåtna fastighetsstorlekar. För de befintliga fastigheterna är dessa angivna för att motverka avstyckning. Vissa stora fastigheter kan delas upp i 2-3 fastigheter.

Inom Färgengårdens fastighet tillåts användningen R som står för besöksanläggning. Där regleras största tillåtna byggnadsarea till sammanlagt 950 kvm.

Inom fastigheten med nuvarande Pojkebo lägergård anger bestämmelsen f att det är tillåtet att bygga parhus.

De bestämmelser som anges i bestämmelsespalten intill plankartan, men som inte föregås av en bokstav, gäller för hela planområdet. Exempelvis anges att komplementbyggnader får ha en högsta byggnadshöjd på 3 meter.

Mark där byggnader inte får uppföras är markerat med prickar och mark där endast komplementbyggnader får uppföras är markerat med plus. Inom de prickade och plus-markerade ytorna kommer strandskyddet att fortsätta gälla.

Administrativa bestämmelser

Bestämmelsen a anger att strandskyddet upphävs.

Ytan inom kvartersmarken som är betecknad med bokstaven u ska vara tillgänglig för allmänna underjordiska ledningar. Det innebär att man inte får bebygga marken eller utföra åtgärder som förhindrar möjligheten att lägga ner ledningar.

9. Tidigare ställningstaganden

Vision 2019

Alingsås kommun har antagit Vision 2019 som en ledstjärna för all planering. Bl.a. anges att "Alingsås har en central roll i Västsveriges utveckling och satsar på hållbarhet och livskvalitet i hela kommunen. Alingsås har 42000 invånare år 2019". En av tre huvudstrategier för genomförandet är boende och i en bostadspolicy anges att bostadsformerna ska vara strandnära boende, innerstadsboende, lågbudgetboende, marknära boende samt boende på landet.

Kommunens flerårsstrategi 2019

Sedan kommunens nya styrmodell började gälla (år 2012) tar kommunen fram dokumentet flerårsstrategi som omfattar budget samt mål för kommunens styrning. I flerårsstrategin presenteras prioriterade mål som är övergripande och omfattar hela kommunen. Till de prioriterade målen kopplas indikatorer som är styrande för att nå de politiska ambitionerna. De mål som berör detaljplaneringen är:

- I Alingsås är det tryggt, säkert och välkomnande
- I Alingsås finns goda möjligheter till arbete och företagande
- I Alingsås finns det attraktiva boendemöjligheter
- I Alingsås skapar infrastrukturen möjligheter för tillväxt
- I Alingsås skapar vi goda livsmiljöer genom långsiktigt hållbar utveckling
- I Alingsås minskar vi vår miljöpåverkan genom energieffektiv omställning (bl.a. ska total energianvändning per invånare minska)

Alingsås miljömål

Kommunen har också antagit ”Alingsås miljömål 2011-2019”. De är grupperade i de tre huvudområdena Rik natur, Friskt vatten och Det goda samhället. Inom det sistnämnda området är det främst följande nationella miljö kvalitetsmål som är aktuella för detaljplaneringen: Begränsad klimatpåverkan, God bebyggd miljö och Frisk luft (plus eventuellt:) samt Säker strålmiljö. Ett övrigt övergripande mål är att de nationella miljömålen avseende luftföroreningar ska klaras i hela kommunen.

Ett annat mål är att energianvändningen per invånare och utsläppen av växthusgaser per invånare ska minska, andelen förnyelsebar energi ska öka samt att nya byggnader ska kännetecknas av en mycket hög energieffektivitet. Kommunfullmäktige har också antagit ”Alingsås energiplan 2012-2013”.

Policy för funktionshinderfrågor

Alingsås har 2011 antagit en ”Policy för funktionshinderfrågor i Alingsås kommun”. Västra Göta-landsregionen har tagit fram detaljerade riktlinjer för tillgänglighet: ”Tillgängliga och användbara miljöer”. Riktlinjerna har antagits av Alingsås kommunfullmäktige 2012 och gäller vid kommunalt byggande. De anger krav på tillgänglighet vid bl.a.:

- Tomter som tas i anspråk för bebyggelse
- Ny-, om- och tillbyggnad av lokaler dit allmänheten har tillträde
- Nyanläggning på allmänna platser
- Åtgärder av enkelt avhjälpta hinder i befintliga lokaler dit allmänheten har tillträde och på befintliga allmänna platser

Alingsås ljusguide

Riktlinjer för ljussättning finns i Alingsås ljusguide (antagen av kommunstyrelsen 2004) samt i rapporten Tryggt och jämställt ljus (Alingsås kommun 2010). Ljussättningen bör gestalta rummet, framhäva karaktäristiska detaljer/miljöer och underlätta orientering. Gång- och cykelstråk mellan olika målpunkter som entréer, busshållplatser etc. ska vara väl ljussatta. För belysning på kvartersmark och längs gång- och cykelstråk används stolpar med ca 4 m höjd till armaturen, alternativt låga pollare eller vägghängning på byggnader. Samtliga armaturer inom kvarteret bör ha en enhetlig karaktär för att upplevelsemässigt hålla samman området. Ljuskällor ska ha god färgåtergivning och neutral färgtemperatur.

Riktlinjer för miljöanpassat byggande

”Riktlinjer för miljöanpassat byggande” har antagits av Alingsås kommunfullmäktige 2011. De övergripande målen är att begränsa vår klimatpåverkan och att byggnader inte ska påverka människors hälsa negativt.

10. Genomförande

Organisatoriska frågor

Huvudmannaskap

Kommunen är inte huvudman för allmän plats. Det innebär att det är enskilt huvudmannaskap, d.v.s. det är fastighetsägarna som är ansvariga för allmän plats med planbestämmelsen GATA. Det enskilda huvudmannaskapet innebär ansvar för utbyggnad, drift och underhåll av allmän plats.

Ansvarsfördelning

Hjälmares vägförening har idag väghållaransvaret för Färgesundsvägen. Vägföreningen bildades med stöd av Lagen om enskilda vägar (EVL). De vägföreningar som skapats med EVL blev när den upphävdes 1998 automatiskt gemensamhetsanläggningar förvaltade av samfällighetsföreningar.

I planområdets mittersta del svarar Svanviks samfällighetsförening för väghållaransvaret för Svanviksvägen.

Hulabäcks vägförening har väghållaransvaret för delar av Pojkebovägen, bl.a. infarten från väg 180.

Östergårdens vägförening ansvarar för den del av Pojkebovägen som sträcker sig i nordsydlig riktning i planområdet sydöstra del.

De privata fastighetsägarna ansvarar för projektering och anläggning av nya gator. Förvaltningen av gatorna kommer troligtvis att åläggas den samfällighetsförening som gatan ansluter till. Eventuellt kan en gemensam samfällighetsförening förvalta områdets hela gatunät.

Respektive fastighetsägare ansvarar för åtgärder på egen tomtmark.

Ansvarig för elnätets utbyggnad inom planområdet är Vattenfall Nät AB.

Alingsås kommun projekterar och utför samtliga åtgärder gällande allmänna vatten- och avloppsanläggningar fram till anslutningspunkt.

Avtal

Vägförrättning och ledningsrättsförrättning samt andelstal för befintliga fastigheter och avstyckade fastigheter redovisas och genomförs av Lantmäteriet.

Avtal behövs för att trygga rätten att lägga ned och behålla allmänna VA- ledningar på kvartersmark och på enskild vägmark. Alternativt kan rättigheten tryggas i en ledningsförrättning som kommunen ansöker om hos Lantmäteriet.

Fastighetsrättsliga frågor

Allmän platsmark

Mark föreslås tas i anspråk från följande fastigheter för att skapa allmän plats för vägområde: Hjälmed 1:76, Skämningared 2:25, 5:1, 5:6, och 5:8 samt Svanvik 1:32. Marken upplåts i en förrättning enligt anläggningslagen till en gemensamhetsanläggning.

Kvartersmark

Inom fastigheterna Hjälmed 1:12, 1:11, 1:76, 1:33, 1:47, Skämningared 5:3, 6:1, 2:25, 1:35, 1:23, Alingsås-Hulabäck 2:20, 2:55, 2:28, 2:42, 2:41, 2:32, 2:62 samt Svanvik 1:1 och 1:32 kan nya tomter bildas.

Svanvik 1:3, 1:4, 1:5, 1:30, 1:29, 1:27, 1:26, 1:22, 1:23, 1:24, 1:25, 1:21, 1:20, 1:1, 1:17, 1:31, 1:18, 1:12 ges möjlighet att reglera mark från Svanvik 1:32.

Alingsås-Hulabäck 2:31, 2:40, 2:52, 2:53, 2:39, 2:48, 2:21, 2:27, 2:47, 1:24, 1:21 ges möjlighet att reglera mark från Alingsås-Hulabäck 2:62.

Hjälmed 1:60, 1:58, 1:70, 1:49, 1:44, 1:42, 1:55, 1:39, 1:47, 1:64, 1:69, 1:20, 1:51, 1:43, 1:66, 1:19 och Skämningared 4:1, 1:30, 5:1, 1:34, 7:1, 5:5, 2:22 och 2:23 ges möjlighet att reglera mark från Hjälmed 1:76.

Hjälmed 1:76 och Skämningared 7:1 ges möjlighet att reglera mark från Skämningared 5:1.

Respektive fastighetsägare ansvarar för att fastighetsbildning sker.

Ombildning av befintlig gemensamhetsanläggning

De befintliga gemensamhetsanläggningarna Svanvik GA:3 samt Hjälmed GA:4 ska ombildas, då nya vägdelar tillkommer. Det kan vara lämpligt att bilda en gemensamhetsanläggning för samtliga vägar inom planområdet, vilken förvaltas av en gemensam samfällighetsförening.

Nya tomter från fastigheterna Hjälmed 1:76, Skämningared 4:1 och 5:1, Skämningared 2:25 och 6:1 samt Svanvik 1:1 och 1:32 ska ha delaktighet i gemensamhetsanläggningarna. Fastighetsägarna tar initiativ till att ombildning sker.

Servitut eller ledningsrätt

En luftledning tillhörande Vattenfall Nät AB löper direkt norr om området. Ledningen kan med fördel markförläggas i gata som anläggs i öst-västlig riktning genom Svanviks- och Skämningaredsområdet. Mark för extra transformatorstationer bestäms i samråd med Vattenfall Nät AB inför granskningskedet.

Allmänna ledningar tryggas med ledningsrätt eller servitut.

Skyddsbestämmelser

I planen har några byggnader fått skyddsbestämmelser. Skämningared 2:26, Svanvik 1:1, Skämningared 1:35, Alingsås-Hulabäck 2:30 och Hjälmared 1:33 har i detaljplanen fått skyddsbestämmelsen q. Denna bestämmelse innebär att byggnaderna inte får rivs eller förvanskas och att exteriöra vård- och underhållsåtgärder ska utföras varsamt med sådana material och metoder som överensstämmer med byggnadens originalutförande.

Upphävande av områdesbestämmelser

I de delar som inte planläggs för kvartersmark eller allmän plats upphävs de gällande områdesbestämmelserna för Sundet-Skämningared, Svanvik och Alingsås-Hulabäck.

Ekonomiska frågor

Exploateringsanläggningar

Allmänna anläggningar som behöver byggas för att genomföra planen är gata och allmänna VA-ledningar. Gata finansieras av de privata fastighetsägarna som tilldelas byggrätter inom planområdet.

Anläggningar på kvartersmark eller på allmän plats med enskilt huvudmannaskap

Respektive fastighetsägare bekostar samtliga åtgärder som behöver utföras inom kvartersmark eller allmän plats med enskilt huvudmannaskap. Det gäller t ex nya byggrätter, egna eller gemensamma infarter, eventuella geotekniska utredningar eller förstärkningsåtgärder.

VA-ledningar

Kommunen upprättar verksamhetsområde för vatten- och spillvattenavloppsledningar och bygger ut samtliga allmänna vatten- och spillvattenavloppsledningar fram till anslutningspunkt vid fastighetsgräns.

Utbyggnaden av vatten- och spillvattenavloppsledningar i området kommer att bekostas genom anläggningsavgifter enligt särskild områdestaxa. I anläggningsavgifter igår kostnaderna för överföringsledningarna som täcks till 40 % av fastighetsägarna, medan skattefinansiering och VA-kollektivet täcker vardera 30 %.

Fastighetsbildningskostnader

Respektive fastighetsägare bekostar nödvändig fastighetsbildning.

Lantmäteriet beslutar om kostnadsfördelningen vid ombildandet av gemensamhetsanläggningar. Normalt åläggs kostnaden de fastighetsägare som har nytta av åtgärden, i detta fall de fastighetsägare som får möjlighet att bilda nya bostadstomter inom sin fastighet.

Tekniska frågor

Utredningar

Följande utredningar är underlag för detaljplanen:

- Översiktlig studie och inventering, 2008-04-18
- Geoteknisk utredning, 2014-09-30
- Inventering av groddjur, 2015-04-24
- Trafikutredning, 2018-04-24
- Studie av mötesplatser, 2019-05-13

El-, teleledning mm

Vattenfall Nät AB, Telia samt övriga nätägare ska kontaktas i god tid innan arbeten påbörjas som påverkar deras anläggningar. Minst fyra månader innan några arbeten påbörjas i närheten av Telias anläggningar önskar Telia AB att beställning har inkommit på eventuell undanflyttning.

Kostnader för omläggningar belastar de exploatörer som beställer ledningsflytt.

Massbalans

En massbalans ska eftersträvas för planområdet. Exploator och entreprenör ansvarar för omhändertagande samt att bygglov söks för tillfällig lagring av massor för omfördelning inom området.

11. Administrativa frågor

Genomförandetid

Genomförandetiden slutar 10 år efter att planen har vunnit laga kraft.

PBL-version

Planarbetet påbörjades efter 2 januari 2015 och planeringen sker därför i enlighet med den nya version av plan- och bygglagen (PBL) som gäller från och med detta datum.

Handläggning

Planläggningen sker med utökat förfarande eftersom planförslaget är av betydande intresse för allmänheten eller i övrigt av stor betydelse.

Skillnaden mot standardförfarandet är att en kungörelse görs innan planarbetet inleds med ett samråd och att en samrådsredogörelse upprättas efter samrådet där samtliga skriftliga synpunkter redovisas.

Efter ett granskningsskede upprättas sedan ett granskningsutlåtande och därefter antas planen av kommunfullmäktige / samhällsbyggnadsnämnden.

Planavgift

Kostnaderna för upprättandet av detaljplanen tas ut som planavgift enligt gällande taxa i samband med bygglov.

Medverkande

Detaljplanen har utarbetats under medverkan av en plangrupp med representanter från samhällsbyggnadskontoret, kommunledningskontoret och miljöskyddskontoret.

Avsnitt 10 om genomförandet har tagits fram av exploateringsenheten vid Kommunledningskontoret.

Plan- och bygglovsavdelningen

Kristine Bayard
Planarkitekt

Cecilia Sjölin
Tf. Enhetschef för Planenheten



ALINGSÅS
KOMMUN

Samhällsbyggnadskontoret,
BESÖKSADRESS Sveagatan 12, 441 81 Alingsås
TFN 0322-61 60 00 (växel) E-POST samhallsbyggnad@alingsas.se
WEBBPLATS alingsas.se/detaljplanering