
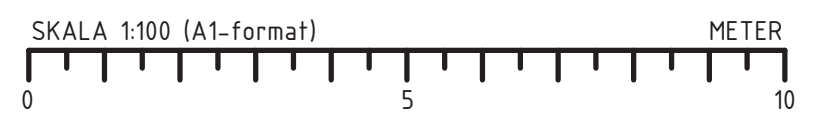


### FÖRKLARINGAR

ALLA MÅTT ANGES I MILLIMETER.

- AK - ARMBÄGSKONTAKT
- DM - DISKMASKIN
- F - FRYS
- H - HÖGSKÅP
- K - KYL
- L - LINNESKÅP
- ST - STÄDSKÅP
- TM - TVÄTTMASKIN
- TP - TVÄTTPELARE
- TT - TORKTUMLARE

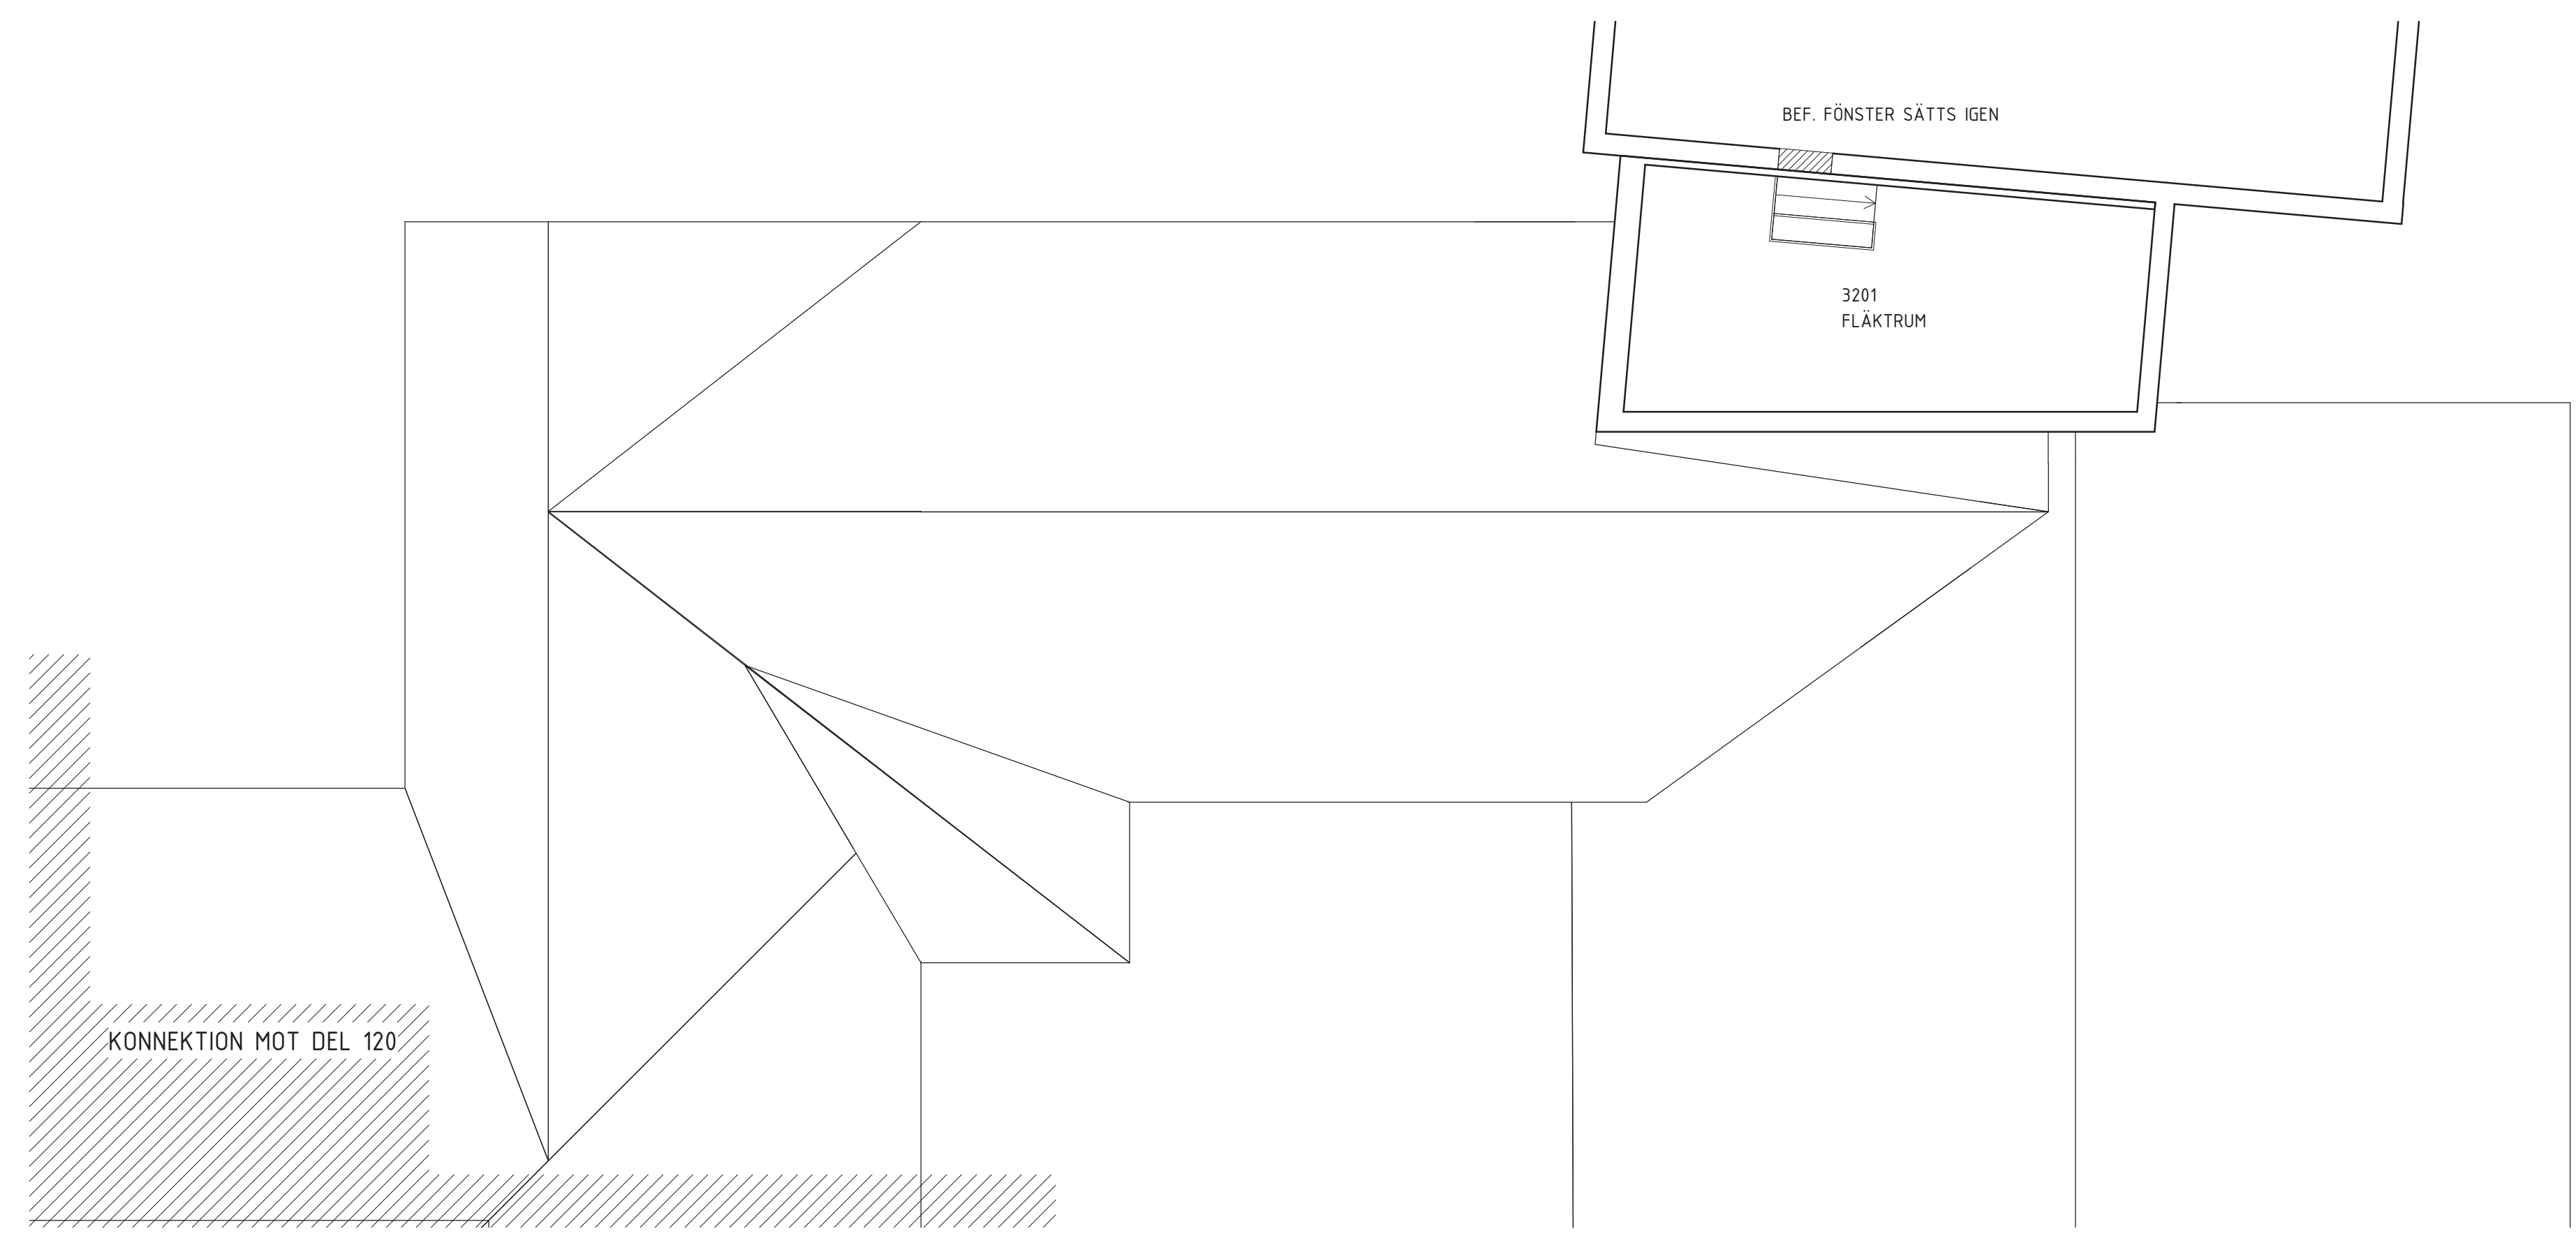

BET	ÄNDRINGEN AVSER	DATUM	SIGN
STATUS			
<b>BYGGLOVSHANDLING</b>			
Södra Strömgatan 6 Alingsås Tel: 0322-61 77 17			
ORIENTERINGSGIFUR			
PROJEKT		ENTREPRENAD	
<b>BJARKEGÅRDEN</b>		<b>Totalentr.</b>	
FASTIGHETSNR	BYGGNADSNR	PLAN	VÄNING
(A)	Rundlöf Björning Arkitektur AB		T: 070-873 45 82
E	ÅF Infrastructure AB		T: 010-505 00 00
K	Epsilon Byggskonsult AB		T: 031-40 03 80
M	Landskapsgruppen AB		T: 031-749 60 00
V	ÅF Infrastructure AB		T: 010-505 00 00
W	AJ VVS-konsult i Borås AB		T: 070-776 73 56
RITAD/KONSTR AV	HANDLAGGARE	ANSVARIG	
	KB	MR	
DATUM	PROJEKTNR	UPPDRAGSNR	
190204			
FASTIGHET ERSKA 1:101 PLAN 2, DEL 110 TILLBYGGNAD			
SKALA	RITNINGSNUMMER	BET	
1:100	A--40-1-0J11110		
ANSVARIG PART:		ORIGINALFORMAT:	