



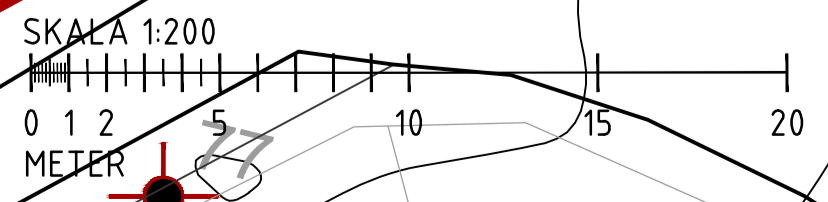
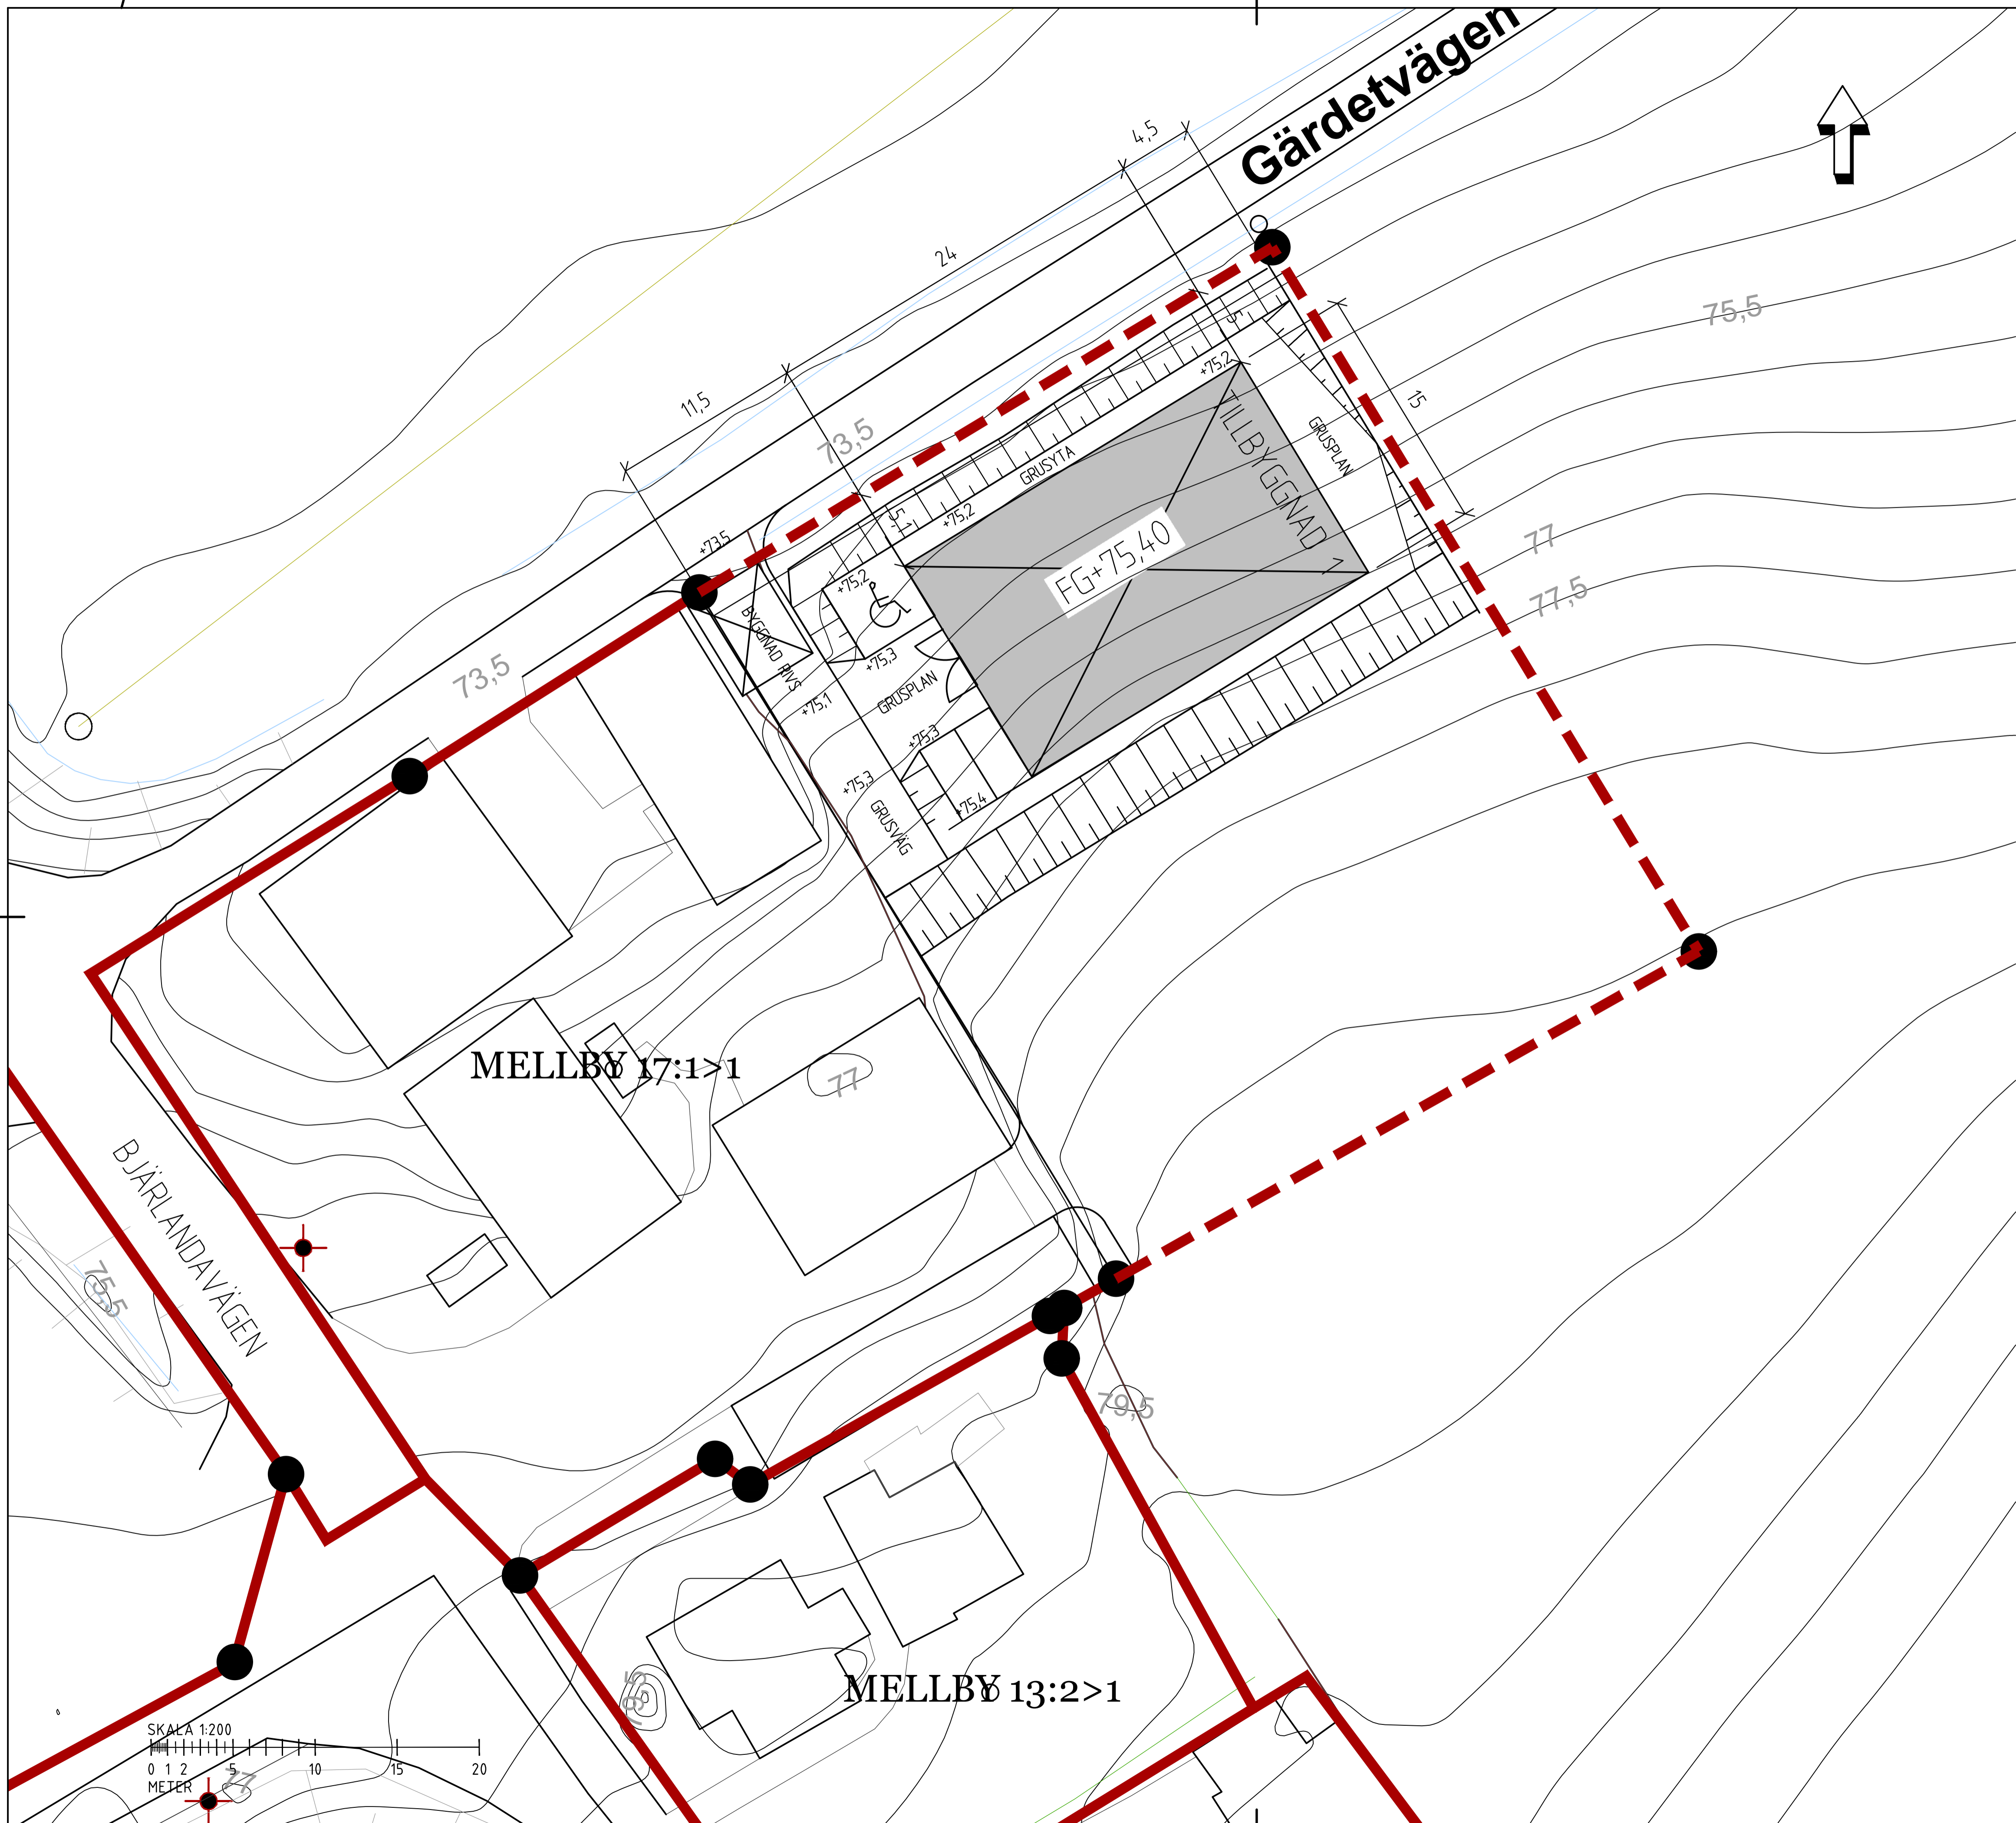


# Gärdetvägen

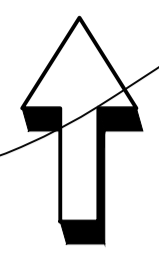

### BETECKNINGAR

-  TILLBYGGNAD
  -  FASTIGHETSGRÄNS
  -  NY FASTIGHETSGRÄNS ENLIGT FASTIGHETSFÖRRÄTTNING
- DAT. 2018  
AKT 1489-2018/57



BET	ANT	ÄNDRINGEN AVSER	SIGN	DATUM
<b>BYGGLOVHANDLING</b>				
<b>TILLBYGGNAD AV LOKAL</b>				
<b>Stora Mellby Mekaniska Museum</b>				
UPPDRAG NR	RITAD/KONSTR AV	HANDLAGGARE		
101	JIMMY HAGMAN	JIMMY HAGMAN		
DATUM	ANSVARIG			
2018-08-02	JIMMY HAGMAN			
TILLBYGGNAD				
SITUATIONSPLAN				
SKALA	1:200 (A1)	NUMMER	M-01	BET
	1:400 (A3)			