


### HUVUDBYGGNAD ENTRÉPLAN

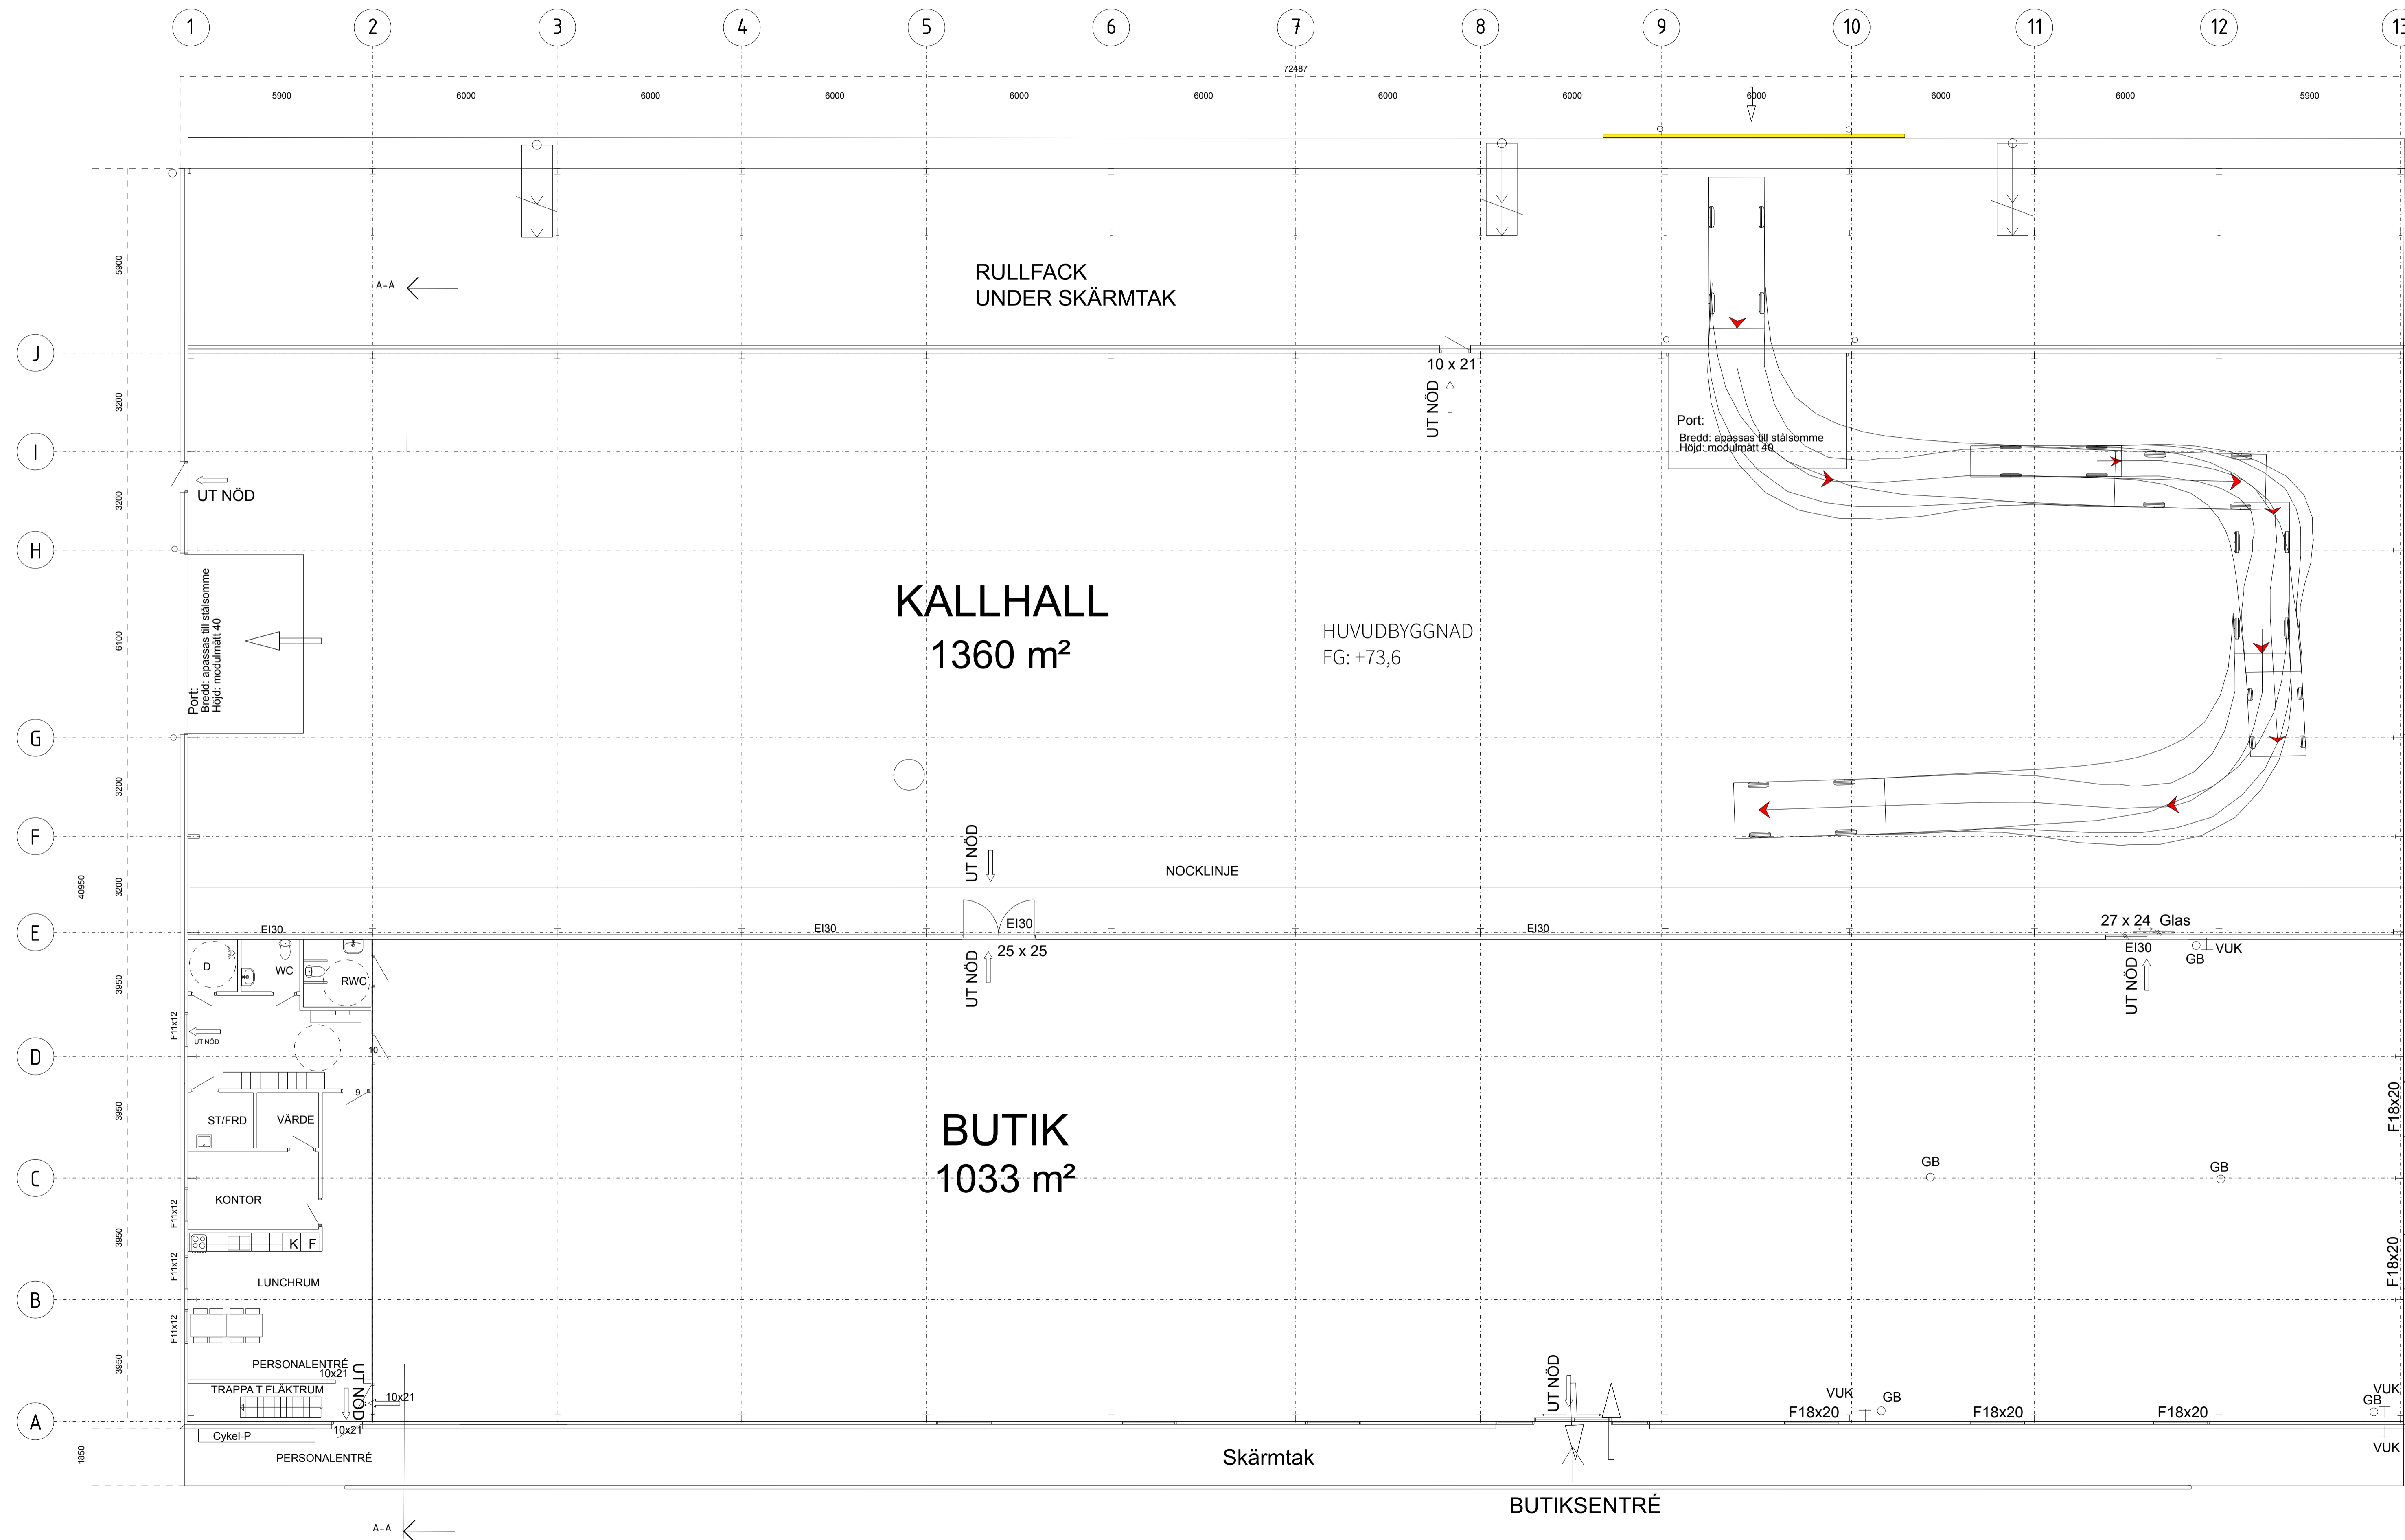

### HUVUDBYGGNAD ENTRESOLPLAN (TEKNIK)

