


- FÖRKLARINGAR**
- 108.81 Befintlig markhöjd
 - 110.55+ Föreslagen markhöjd
 - Föreslagen hårdgjord yta
 - Befintlig spillvattenledning
 - Befintlig vattenledning
 - Föreslagen spillvattenledning
 - Föreslagen dagvattenledning
 - Föreslagen vattenledning
 - Föreslagen dräneringsledning
 - Föreslagen spillvattenryckledning
 - Kupolsisbrunn

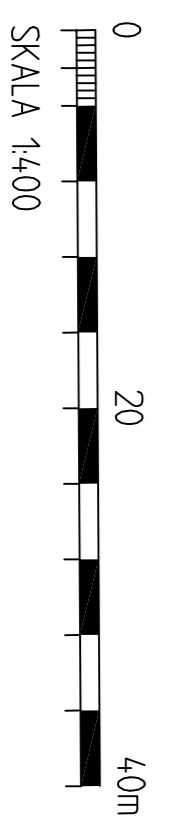

RELATIONSPLAN ARBETSPLANING	REG. LANT. REGISTRERINGEN ANSER	SIGN.	DATA
FÖRRÄGNINGSSUNDERLAG BYGGLOVSHANDLING FÖRHANDSKOPIA	Sollebrunnns Betongelement AB Magra 227 Ålingsås kommun Nybyggnad av produktionshall		
	VMK VARIA MARKKONSLUT AB BORGSGATAN 4 591 23 VARA TEL. 032-72880		
	BRÄDORFSTRÄDDA AV MAGNUS SJÖSTRÖM GRÄNSKAD/GRÖNDAL AV MAGNUS SJÖSTRÖM DATA	HANDLÄGGES AV MAGNUS SJÖSTRÖM	PRINNSKUPPER 1822-01
		MARKTÄLLERINGSPLAN SKALA A1 1:400	


FÖRKLARING
 - - - BEFINTLIG MARKNIVÅ
 ——— BLIVANDE MARKNIVÅ



FASAD MOT ÖSTER



FASAD MOT VÄSTER

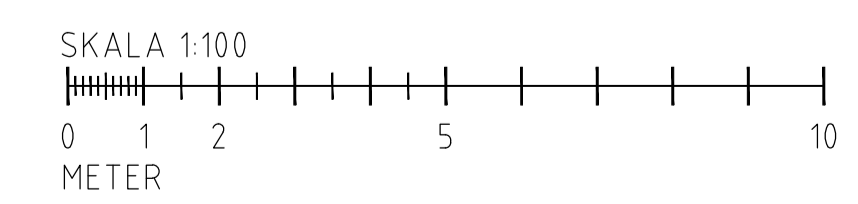


BET	ANT	ÄNDRINGEN AVSER	SIGN	DATUM
BYGGLOVSHANDLING				
SOLLEBRUNNS BETONGELEMANT AB				
UPPDRAG NR 2019027	RITAD AV O KUNZL	HANDLÄGGARE O KUNZL		
DATUM 2019-05-24	ANSVARIG			
2019-05-27				
ALINGSÅS KOMMUN				
NYBYGGNAD AV PRODUKTIONSHALL				
FASADER				
SKALA A1 1:100	SKALA A3 1:200	NUMMER 2019-05-23	I BET	


FÖRKLARING

--- BEFINTLIG MARKNIVÅ


— BLIVANDE MARKNIVÅ

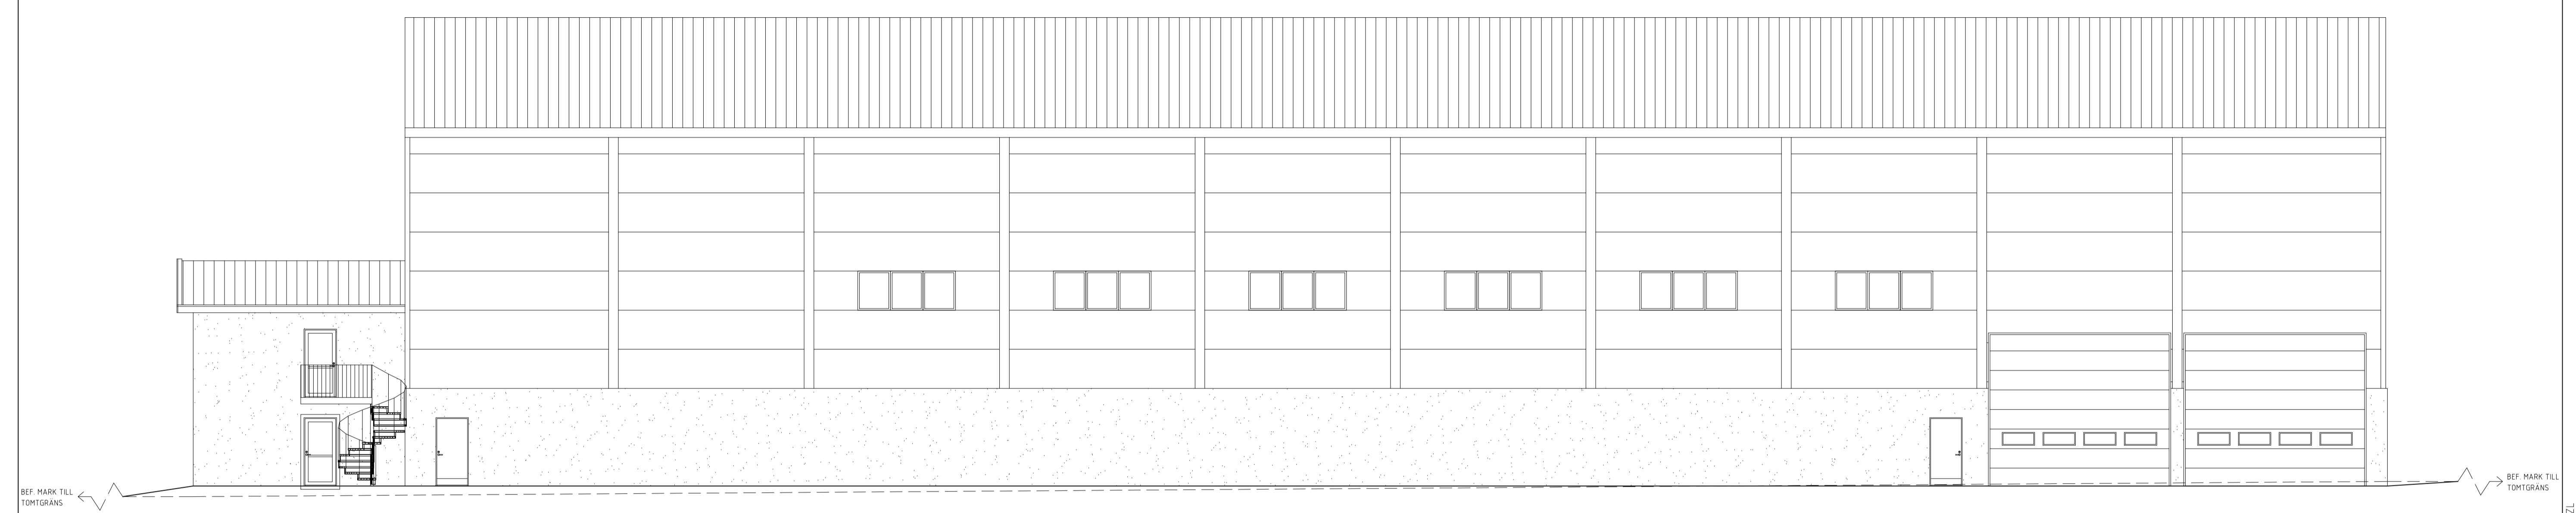

FASAD MOT SÖDER

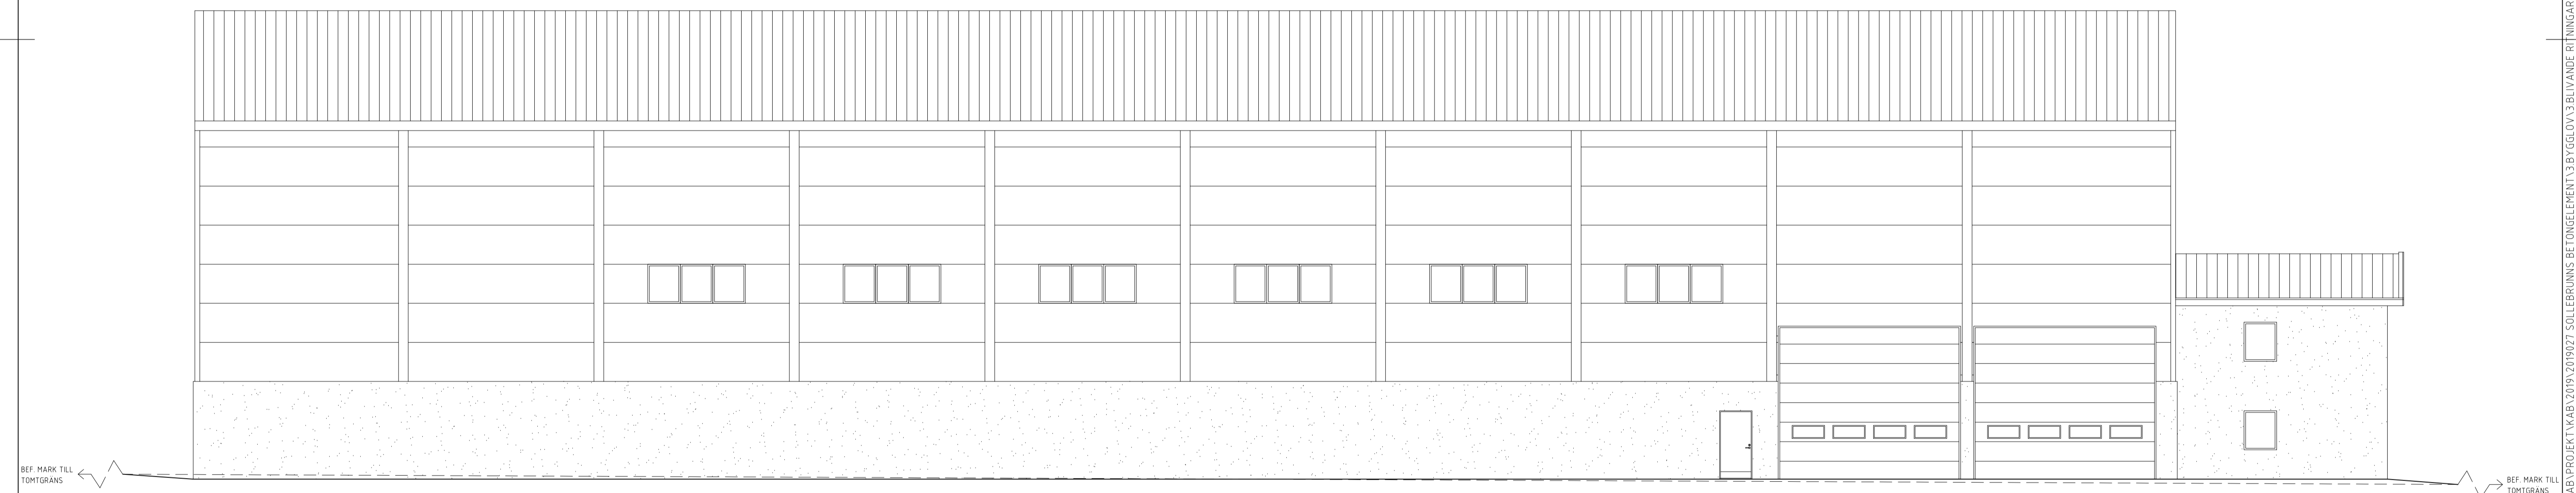


FASAD MOT NORR

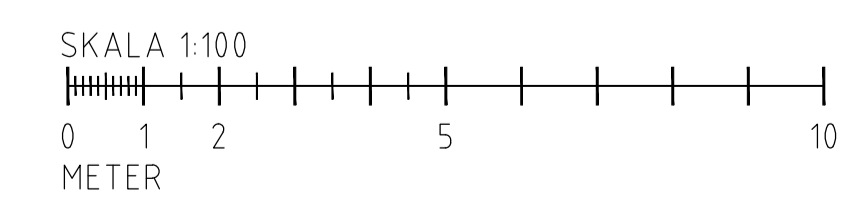

BET	ANT	ÄNDRINGEN AVSER	SIGN	DATUM
BYGGLOVSHANDLING				
SOLLEBRUNNS BETONGELEMEN AB				
UPPDRAG NR 2019027		RITAD AV O KUNZL		HANDLÄGGARE O KUNZL
DATUM 2019-05-27		ANSVARIG		
MAGRA 2:27				
ALINGSÅS KOMMUN				
NYBYGGNAD AV PRODUKTIONSHALL				
FASADER				
SKALA A1	SKALA A3	NUMMER	BET	
1:100	1:200	A-40.3-101		



PLAN 1TR
 BYA: 1612,2m²
 BTA: 1612,2m²

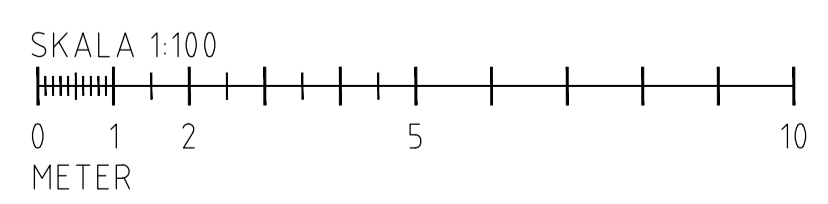

BET	ANT	ÄNDRINGEN AVSER	SIGN	DATUM
BYGGLOVSHANDLING				
SOLLEBRUNNS BETONGELEMNT AB				
UPPDRAG NR 2019027		RITAD AV O KUNZL		HANDLÄGGARE O KUNZL
DATUM 2019-05-27		ANSVARIG		
MAGRA 2:27				
ALINGSÅS KOMMUN				
NYBYGGNAD AV PRODUKTIONSHALL				
PLAN				
SKALA A1 1:100	SKALA A3 1:200	NUMMER A-40.1-102	BET	

N




6444000

6443950

6443900

6443850

6443800

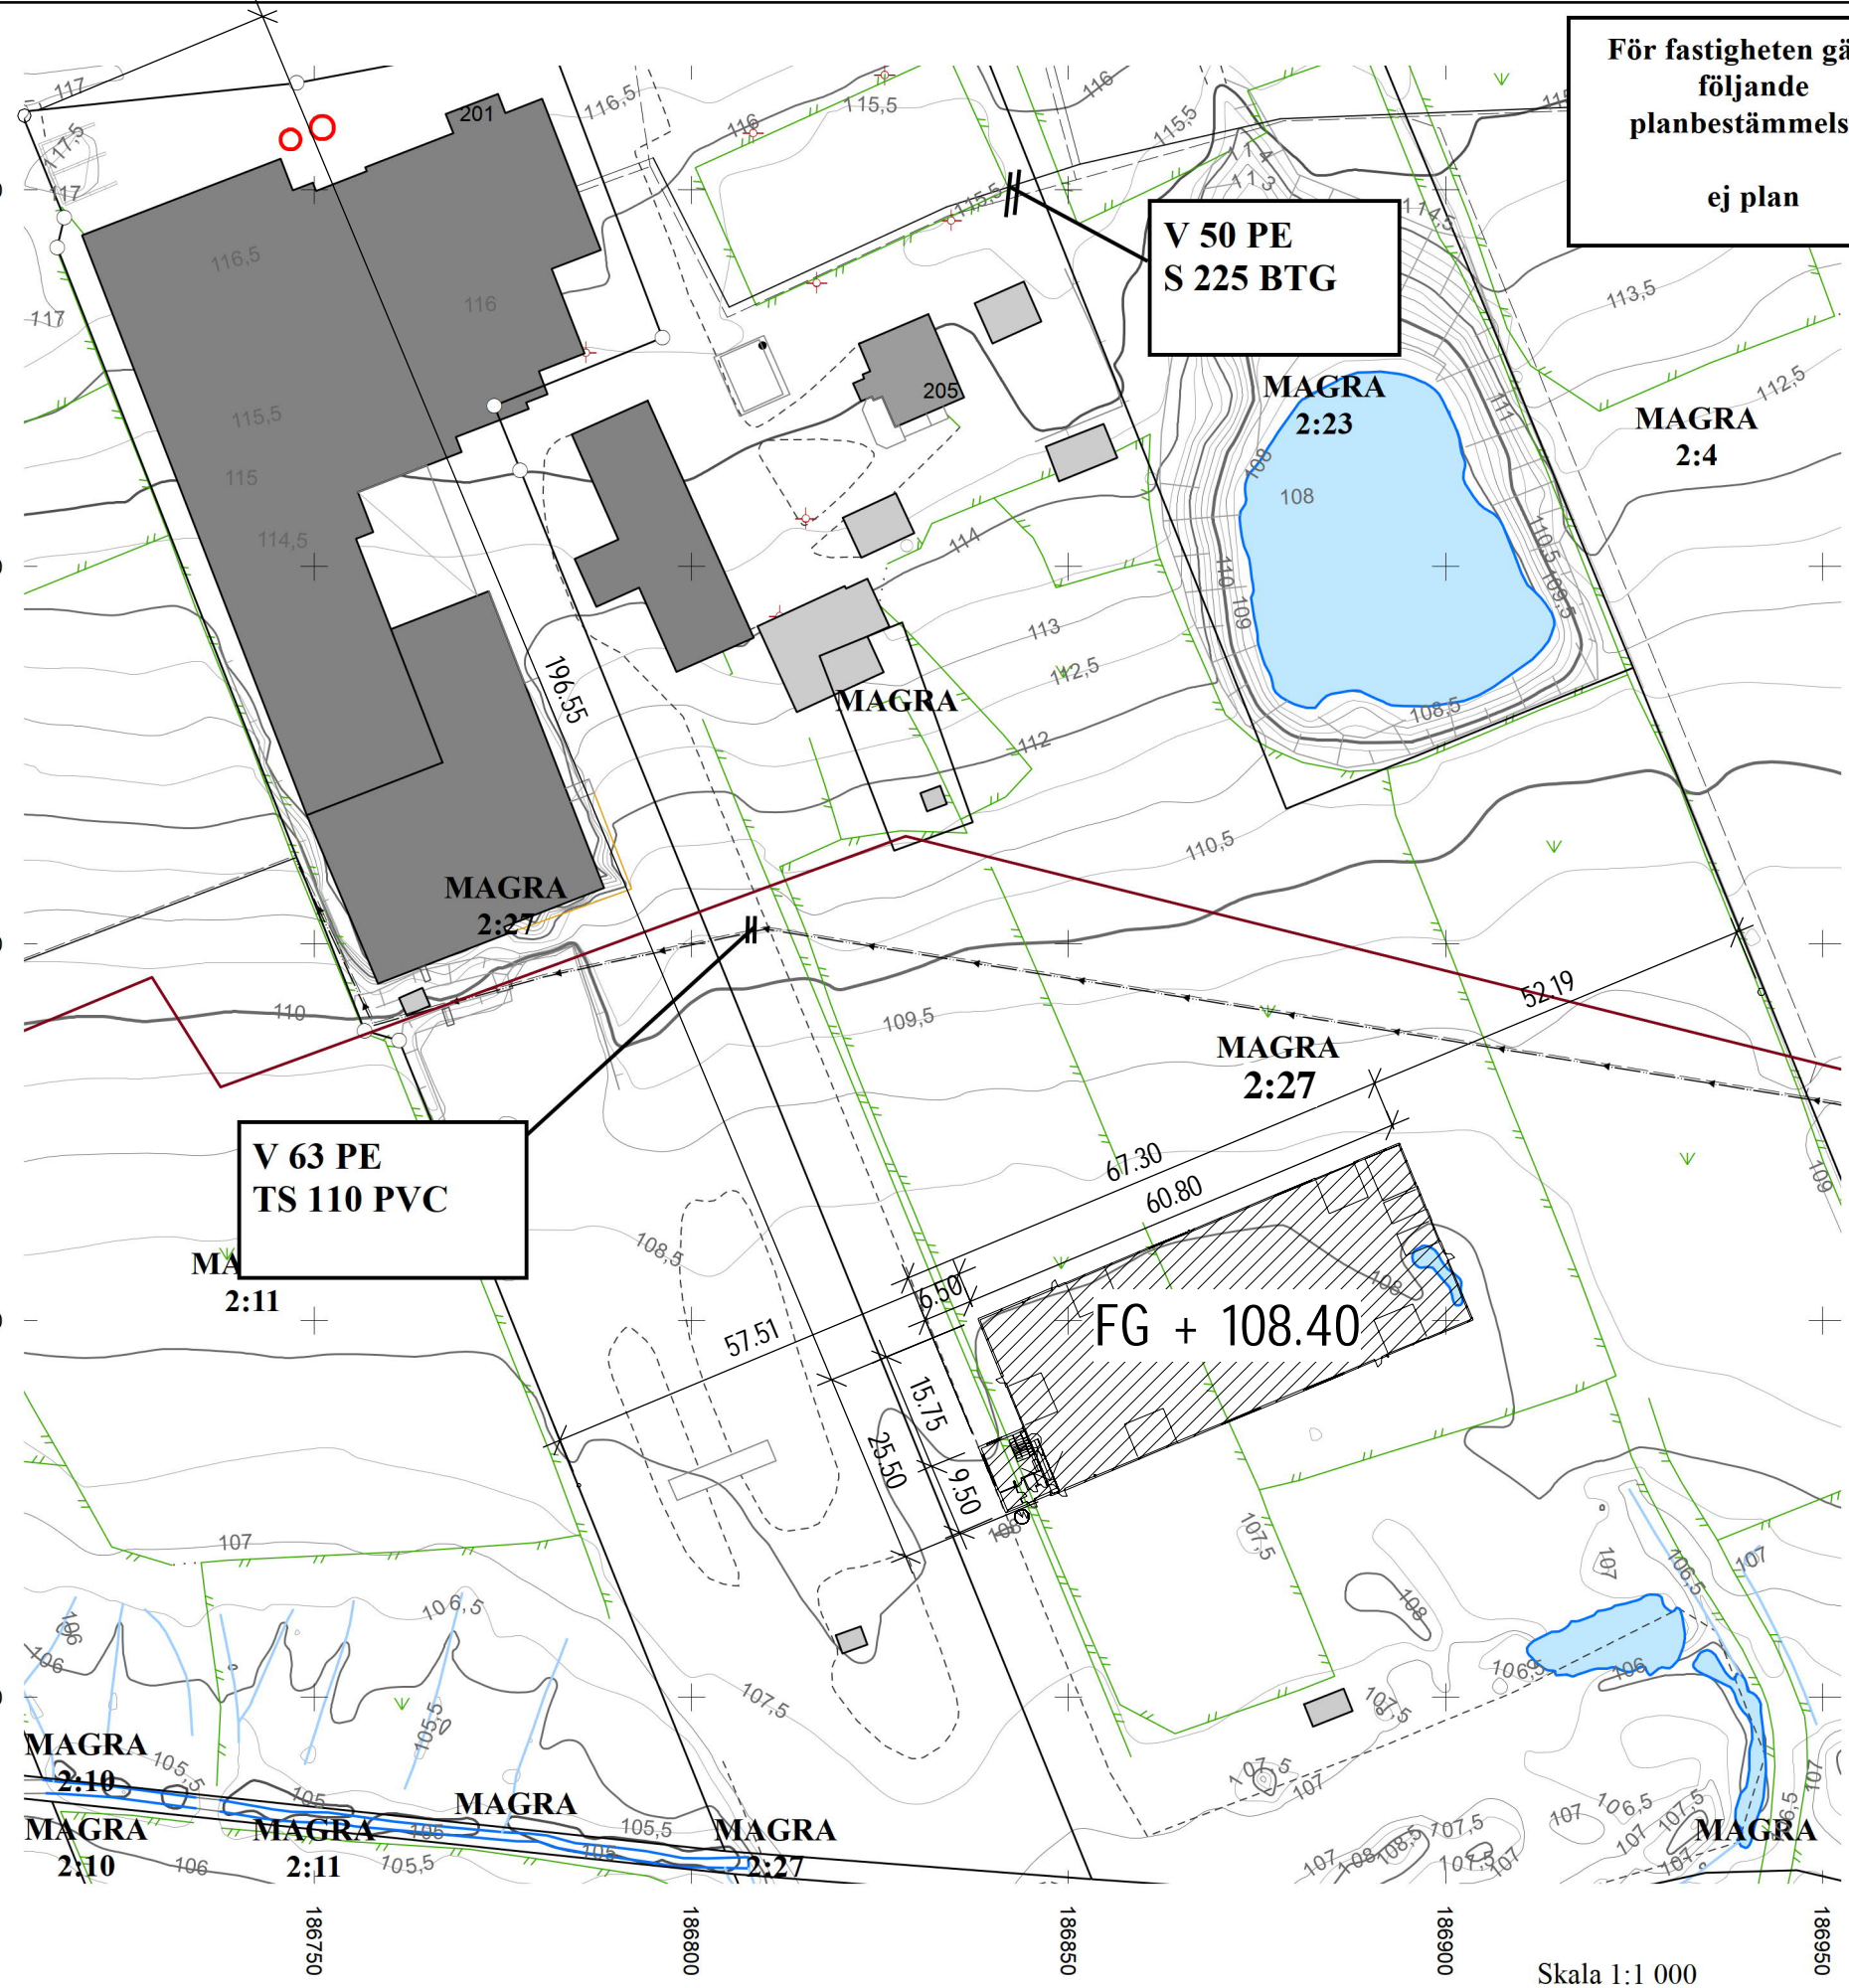

V 50 PE
S 225 BTG

V 63 PE
TS 110 PVC

NYBYGGNADSKARTA

Teckenförklaring :


- | | | | |
|--|---|--|---------------------|
| | Bostad | | Byggnad husliv |
| | Uthus | | Byggnad takkontur |
| | Offentlig byggnad | | Barrskog |
| | Skärmtak | | Barrträd |
| | Mark får ej bebyggas | | Lövskog |
| | Mark får endast bebyggas med komplementbyggnader. | | Lövträd |
| | Kvarter/Traktgräns | | + 65,78 Markhöjd |
| | Fastighetsgräns | | Formminne |
| | Användningsgräns | | Elstolpe, Belysning |
| | Egenskapsgräns | | Ledningsrätt |
| | Väggkant | | |
| | Höjdkurva | | |
| | Stenmur | | |
| | Stödmur | | |
| | Häck | | |
| | Staket | | |

VA anslutning


- Vattenledning
- Spillvattenledning
- Dagvattenledning

Gatubyggnadskostnad: Ingår i tomtpriiset.
Anläggningsavgift: Enligt gällande taxa.
Övriga upplysningar: VA-avdelningen ska kontaktas angående VA-ledningar som korsar fastigheten samt för upprättande av förbindelsepunkt. Anslutning av spillvattenavlopp sker genom pumpning. Dagvattenavlopp tas omhand inom fastigheten.

Nyttillkommen åtgärd

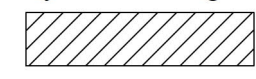

Färdigt golv +

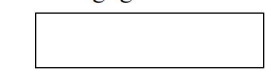

Frank Olsson
 Frank Olsson
 GIS-ingenjör

Koordinatsystem: SWEREF 99 1200 Höjdsystem: RH2000

Fastigheten:	
Del av	REVIDERAD 2019-10-04
MAGRA 2:27	i Alingsås kommun
Underlag till situationsplan	Detaljplan: ej plan
Konsult:	
<input type="checkbox"/> Planavgift debiteras.	Areal : 27 913 m ²
<input type="checkbox"/> Fastighetsbildning erfordras	Datum: 2017-07-24

Skala 1:1 000

