Dnr LOV 2019-000325 – Ankom 2019-05-14

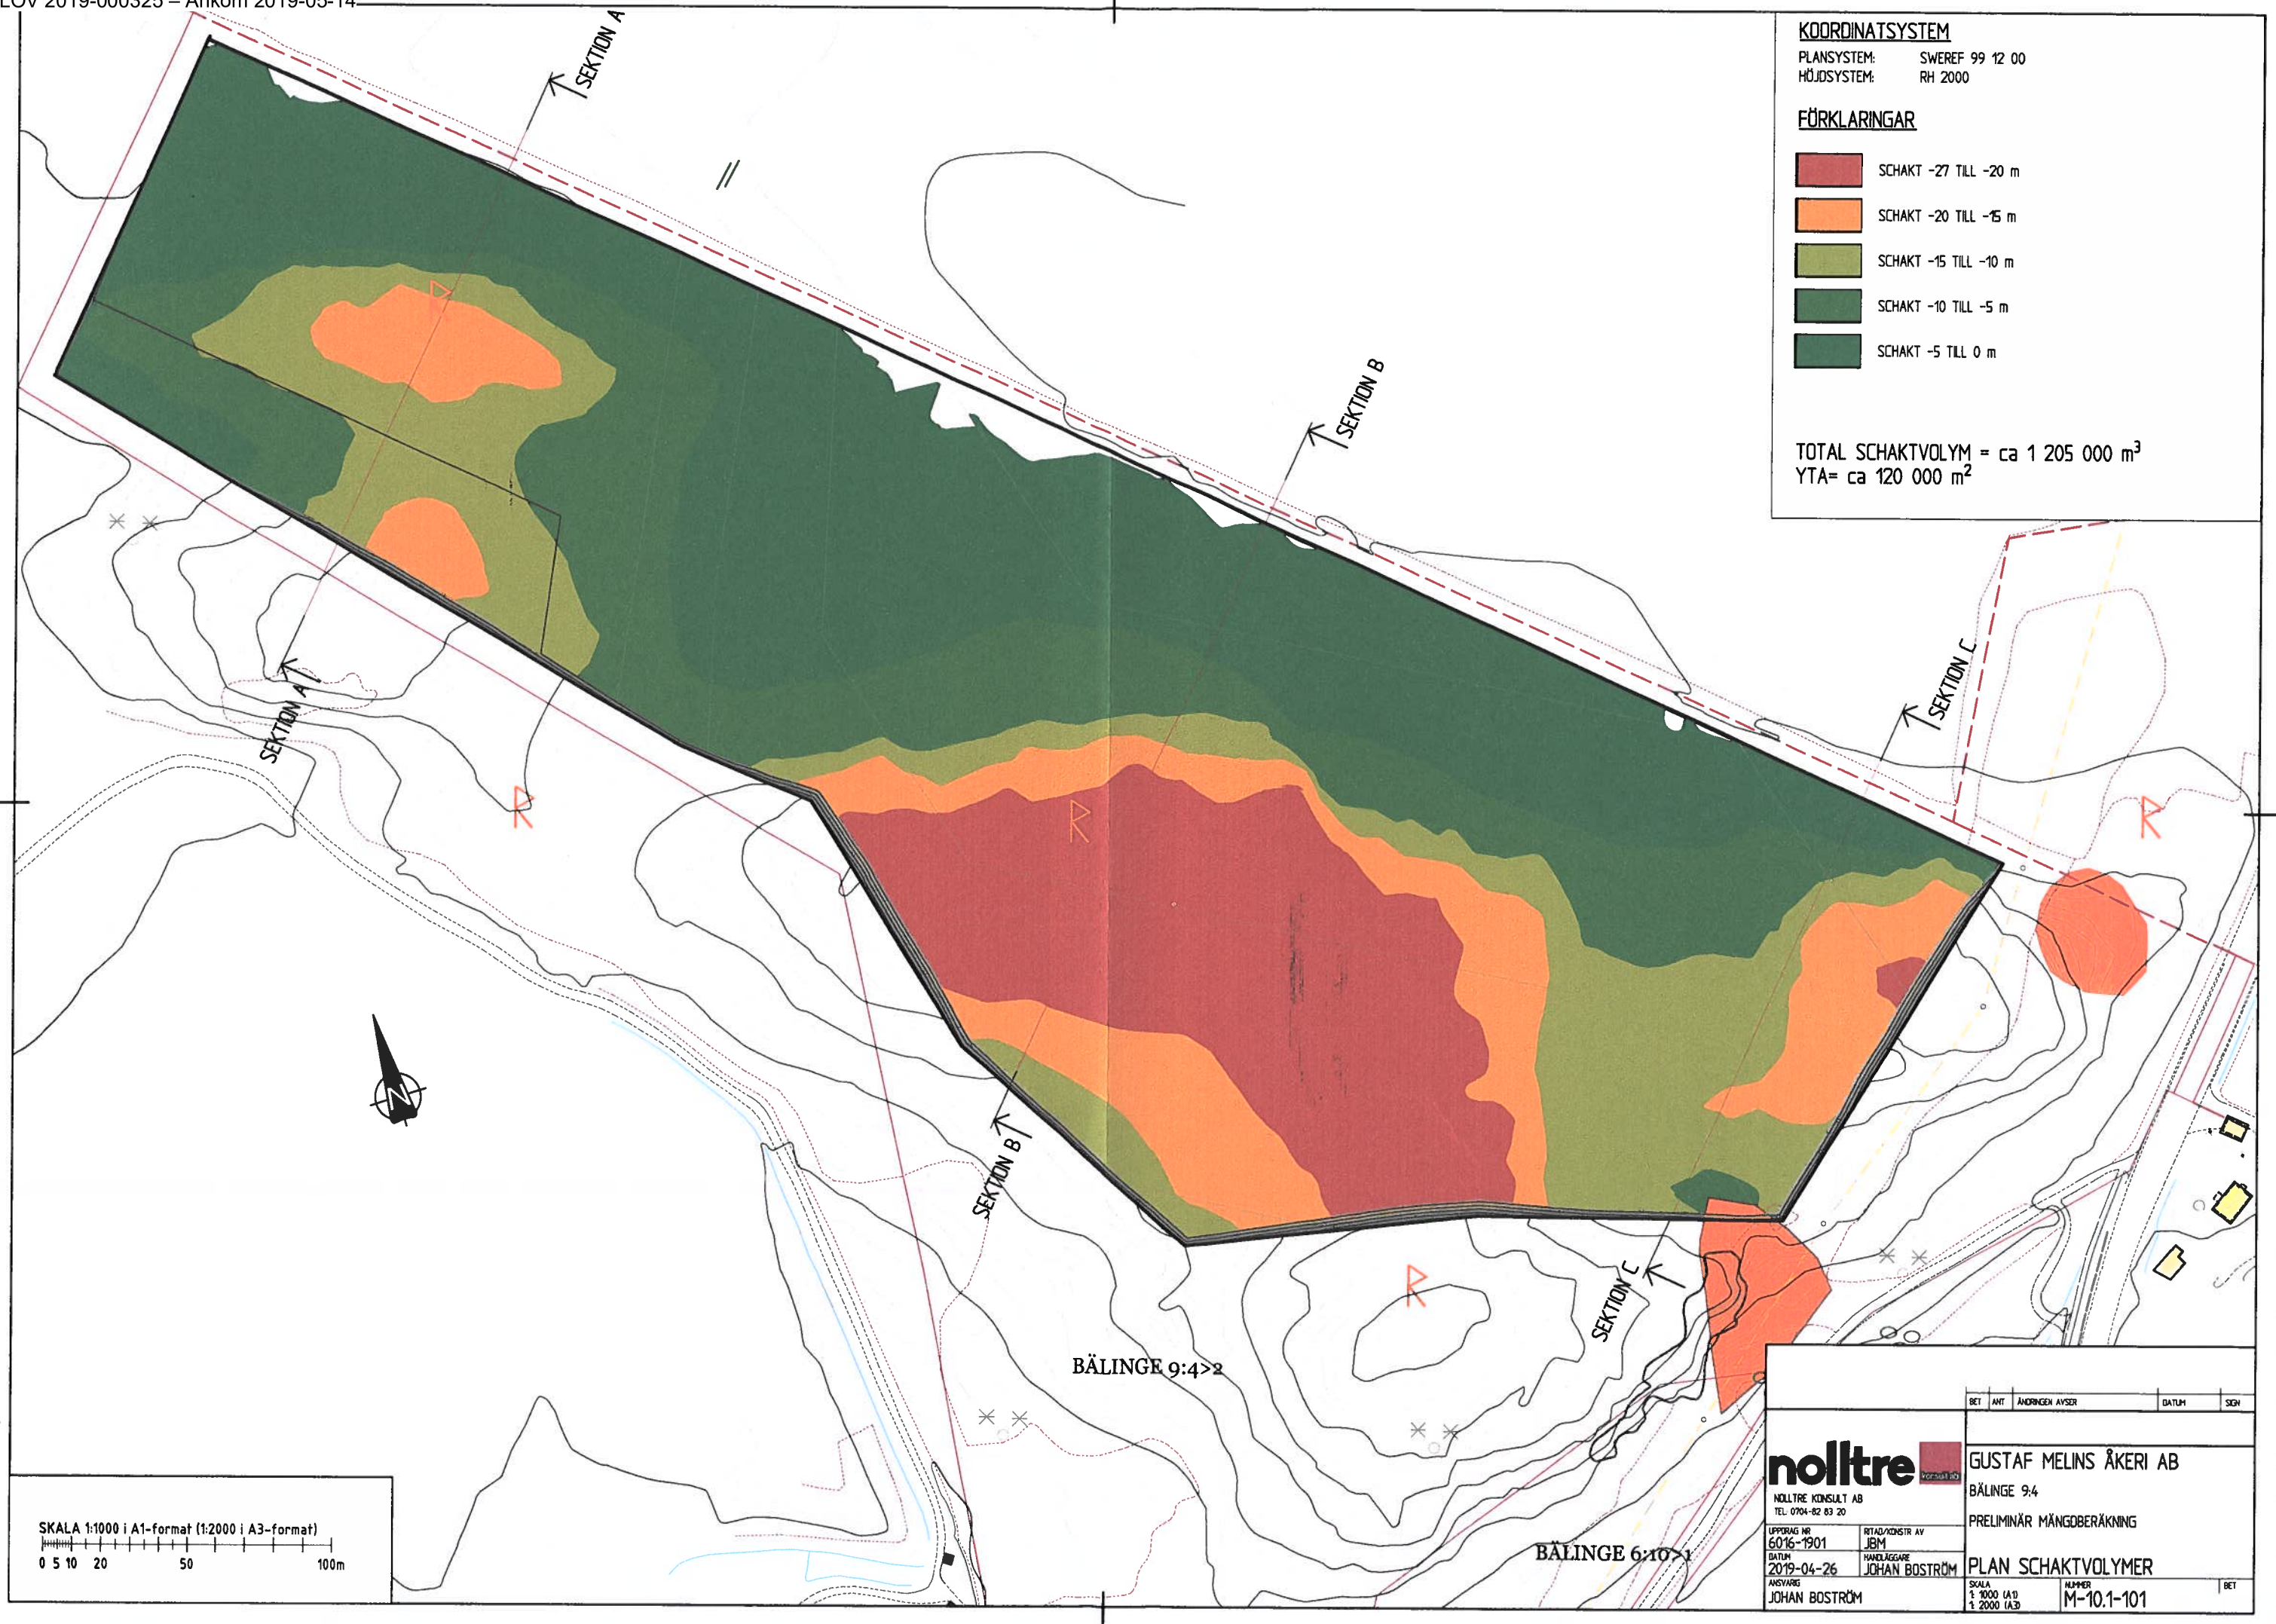

KOORDINATSYSTEM

PLANSYSTEM: SWEREF 99 12 00
HÖJDSYSTEM: RH 2000

FÖRKLARINGAR

- SCHAKT -27 TILL -20 m
- SCHAKT -20 TILL -15 m
- SCHAKT -15 TILL -10 m
- SCHAKT -10 TILL -5 m
- SCHAKT -5 TILL 0 m

TOTAL SCHAKTVOLYM = ca 1 205 000 m^3
YTA= ca 120 000 m^2

BET	ANT	ÄNDRINGEN AVSER	DATUM	SIGN

nolltre konsult ab
NOLLTRE KONSULT AB
TEL: 0704-82 83 20

UPPDRAG NR 6016-1901
RITAD/KONSTR AV JBM
DATUM 2019-04-26
HANDLÄGGARE JOHAN BOSTRÖM
ANSVARIG JOHAN BOSTRÖM

GUSTAF MELINS ÅKERI AB
BÄLINGE 9:4
PRELIMINÄR MÄNGDBERÄKNING

PLAN SCHAKTVOLYMER

SKALA 1:1000 (A1) 1:2000 (A3)
NUMMER M-10.1-101
BET