





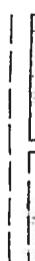


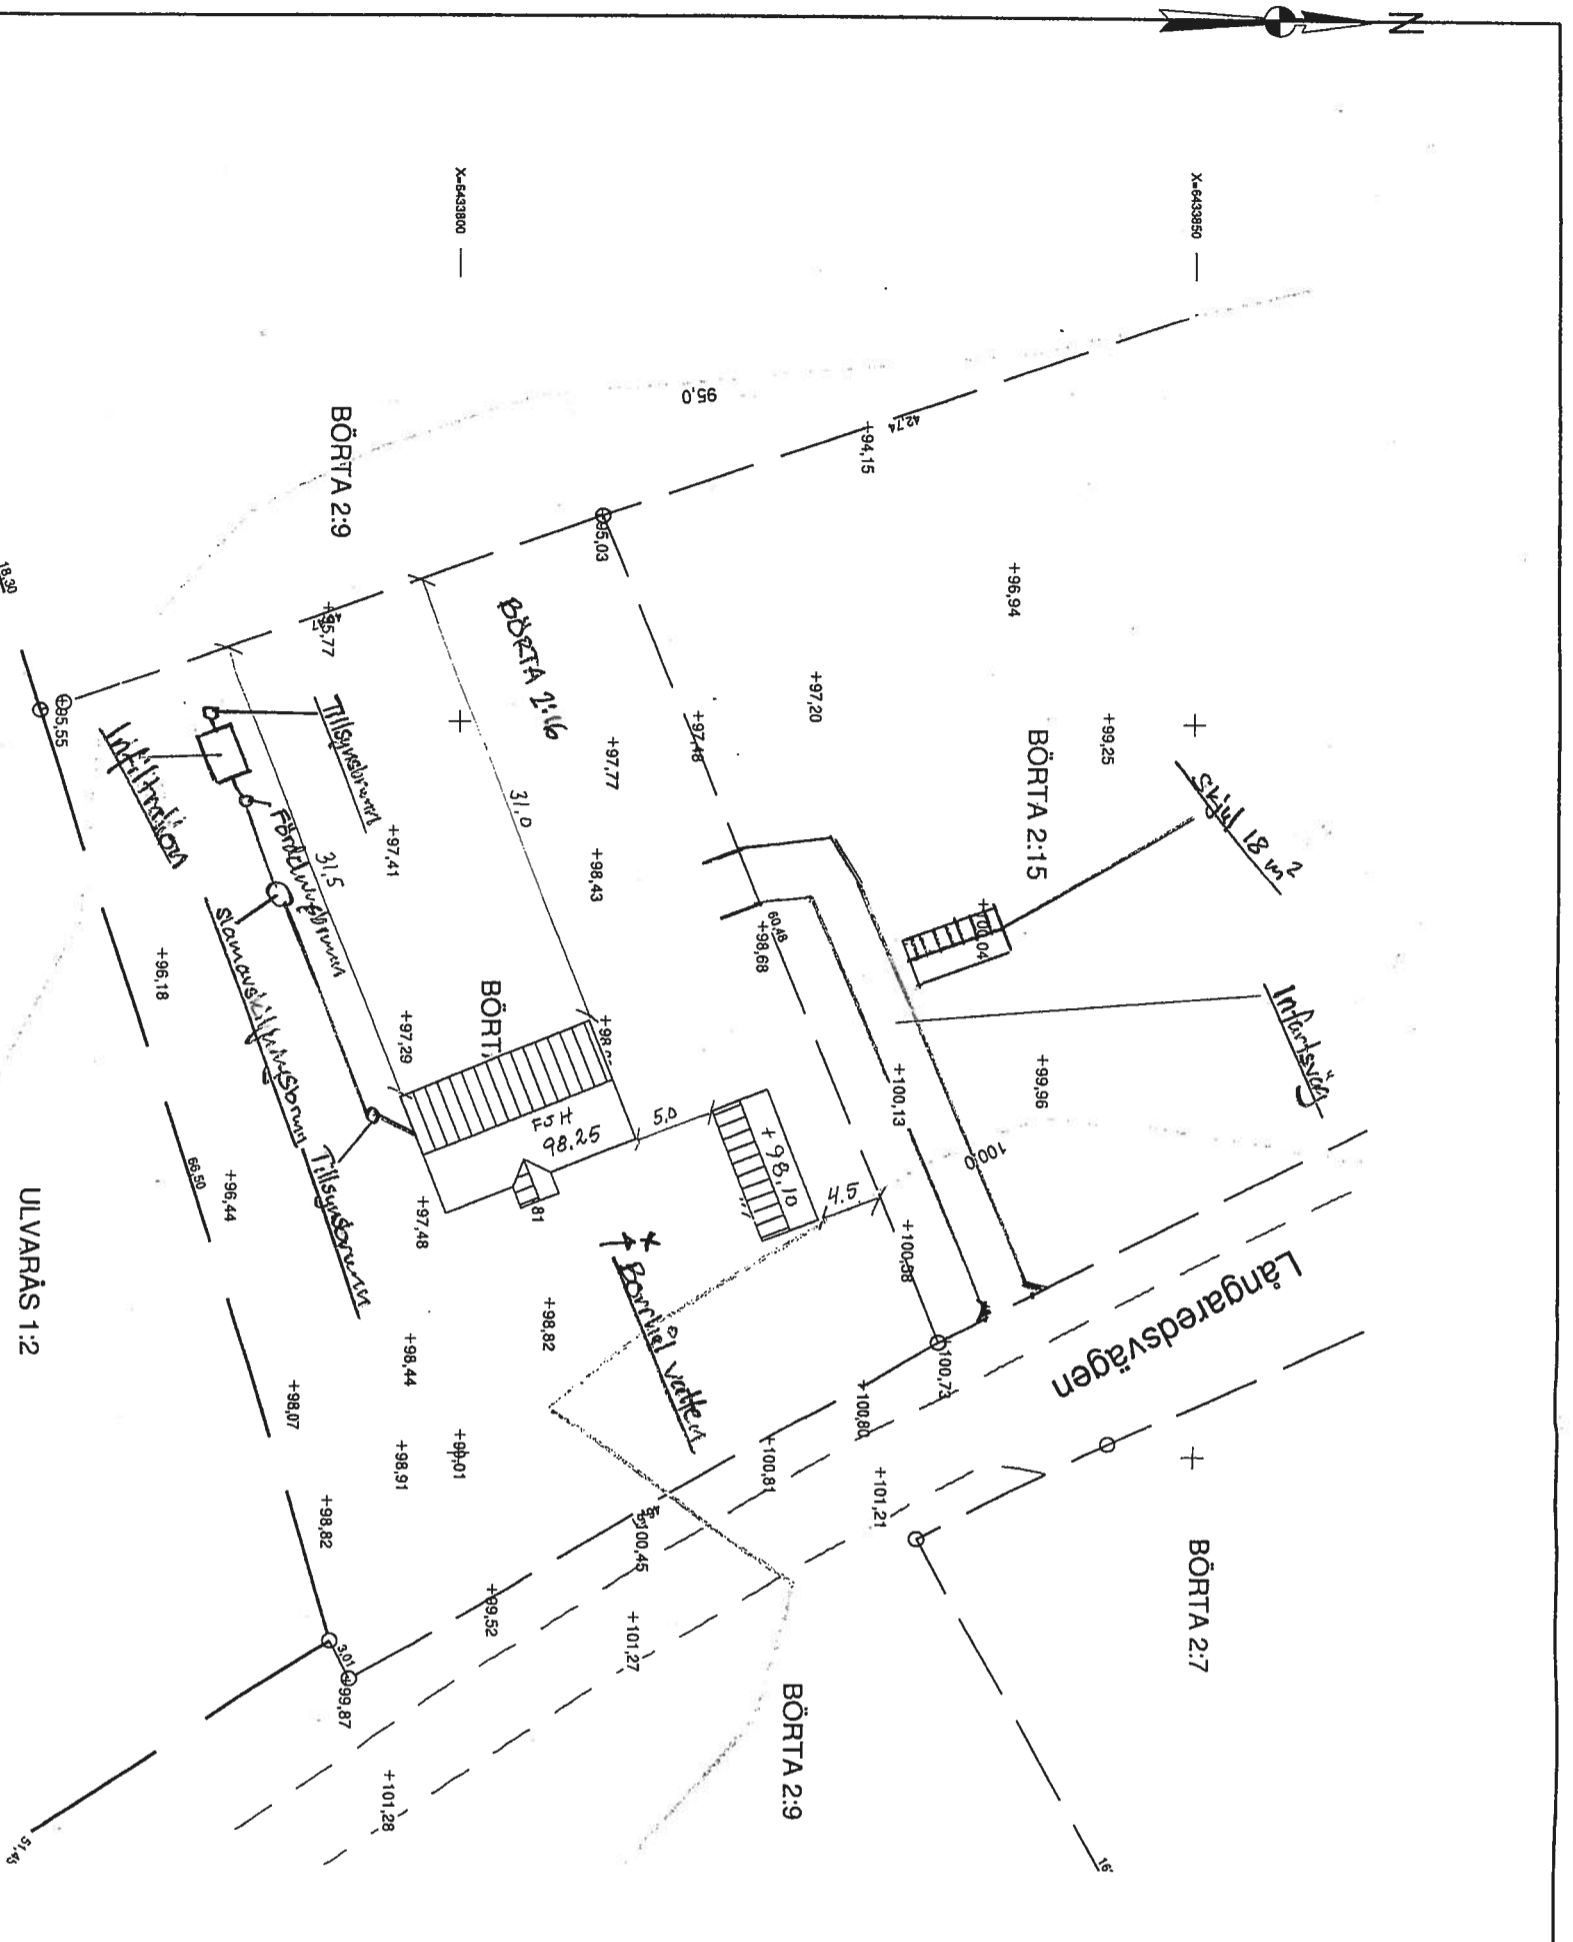


**Beteckningar:**

-  Kvarteregräns
-  Fastighetsgräns
-  Egenskapsgräns
-  Område som ej får byggas
-  Bostad husliv Bostad takkontur
-  Byggnad husliv Byggnad takkontur
-  Vägkant
-  Höjdkurva
-  Punkthöjd



|   |                            |                     |  |
|---|----------------------------|---------------------|--|
| Koordinatsystem: SWEREF 99 12 00                      |                            | Höjdsystem: RH2000  |  |
| <b>NYBYGGNADSKARTA</b>                                |                            |                     |  |
| Fastigheten: <b>BÖRTA 2:16</b>                        |                            |                     |  |
| Underlag till situationsplan                          |                            | Detailplan: ej plan |  |
| Konsult: i Alingsås kommun                            |                            |                     |  |
| Färdigt golv +  | Areal: 2814 m <sup>2</sup> | Datum:              |  |
| <input type="checkbox"/> Fastighetsbildning erfordras |                            |                     |  |