

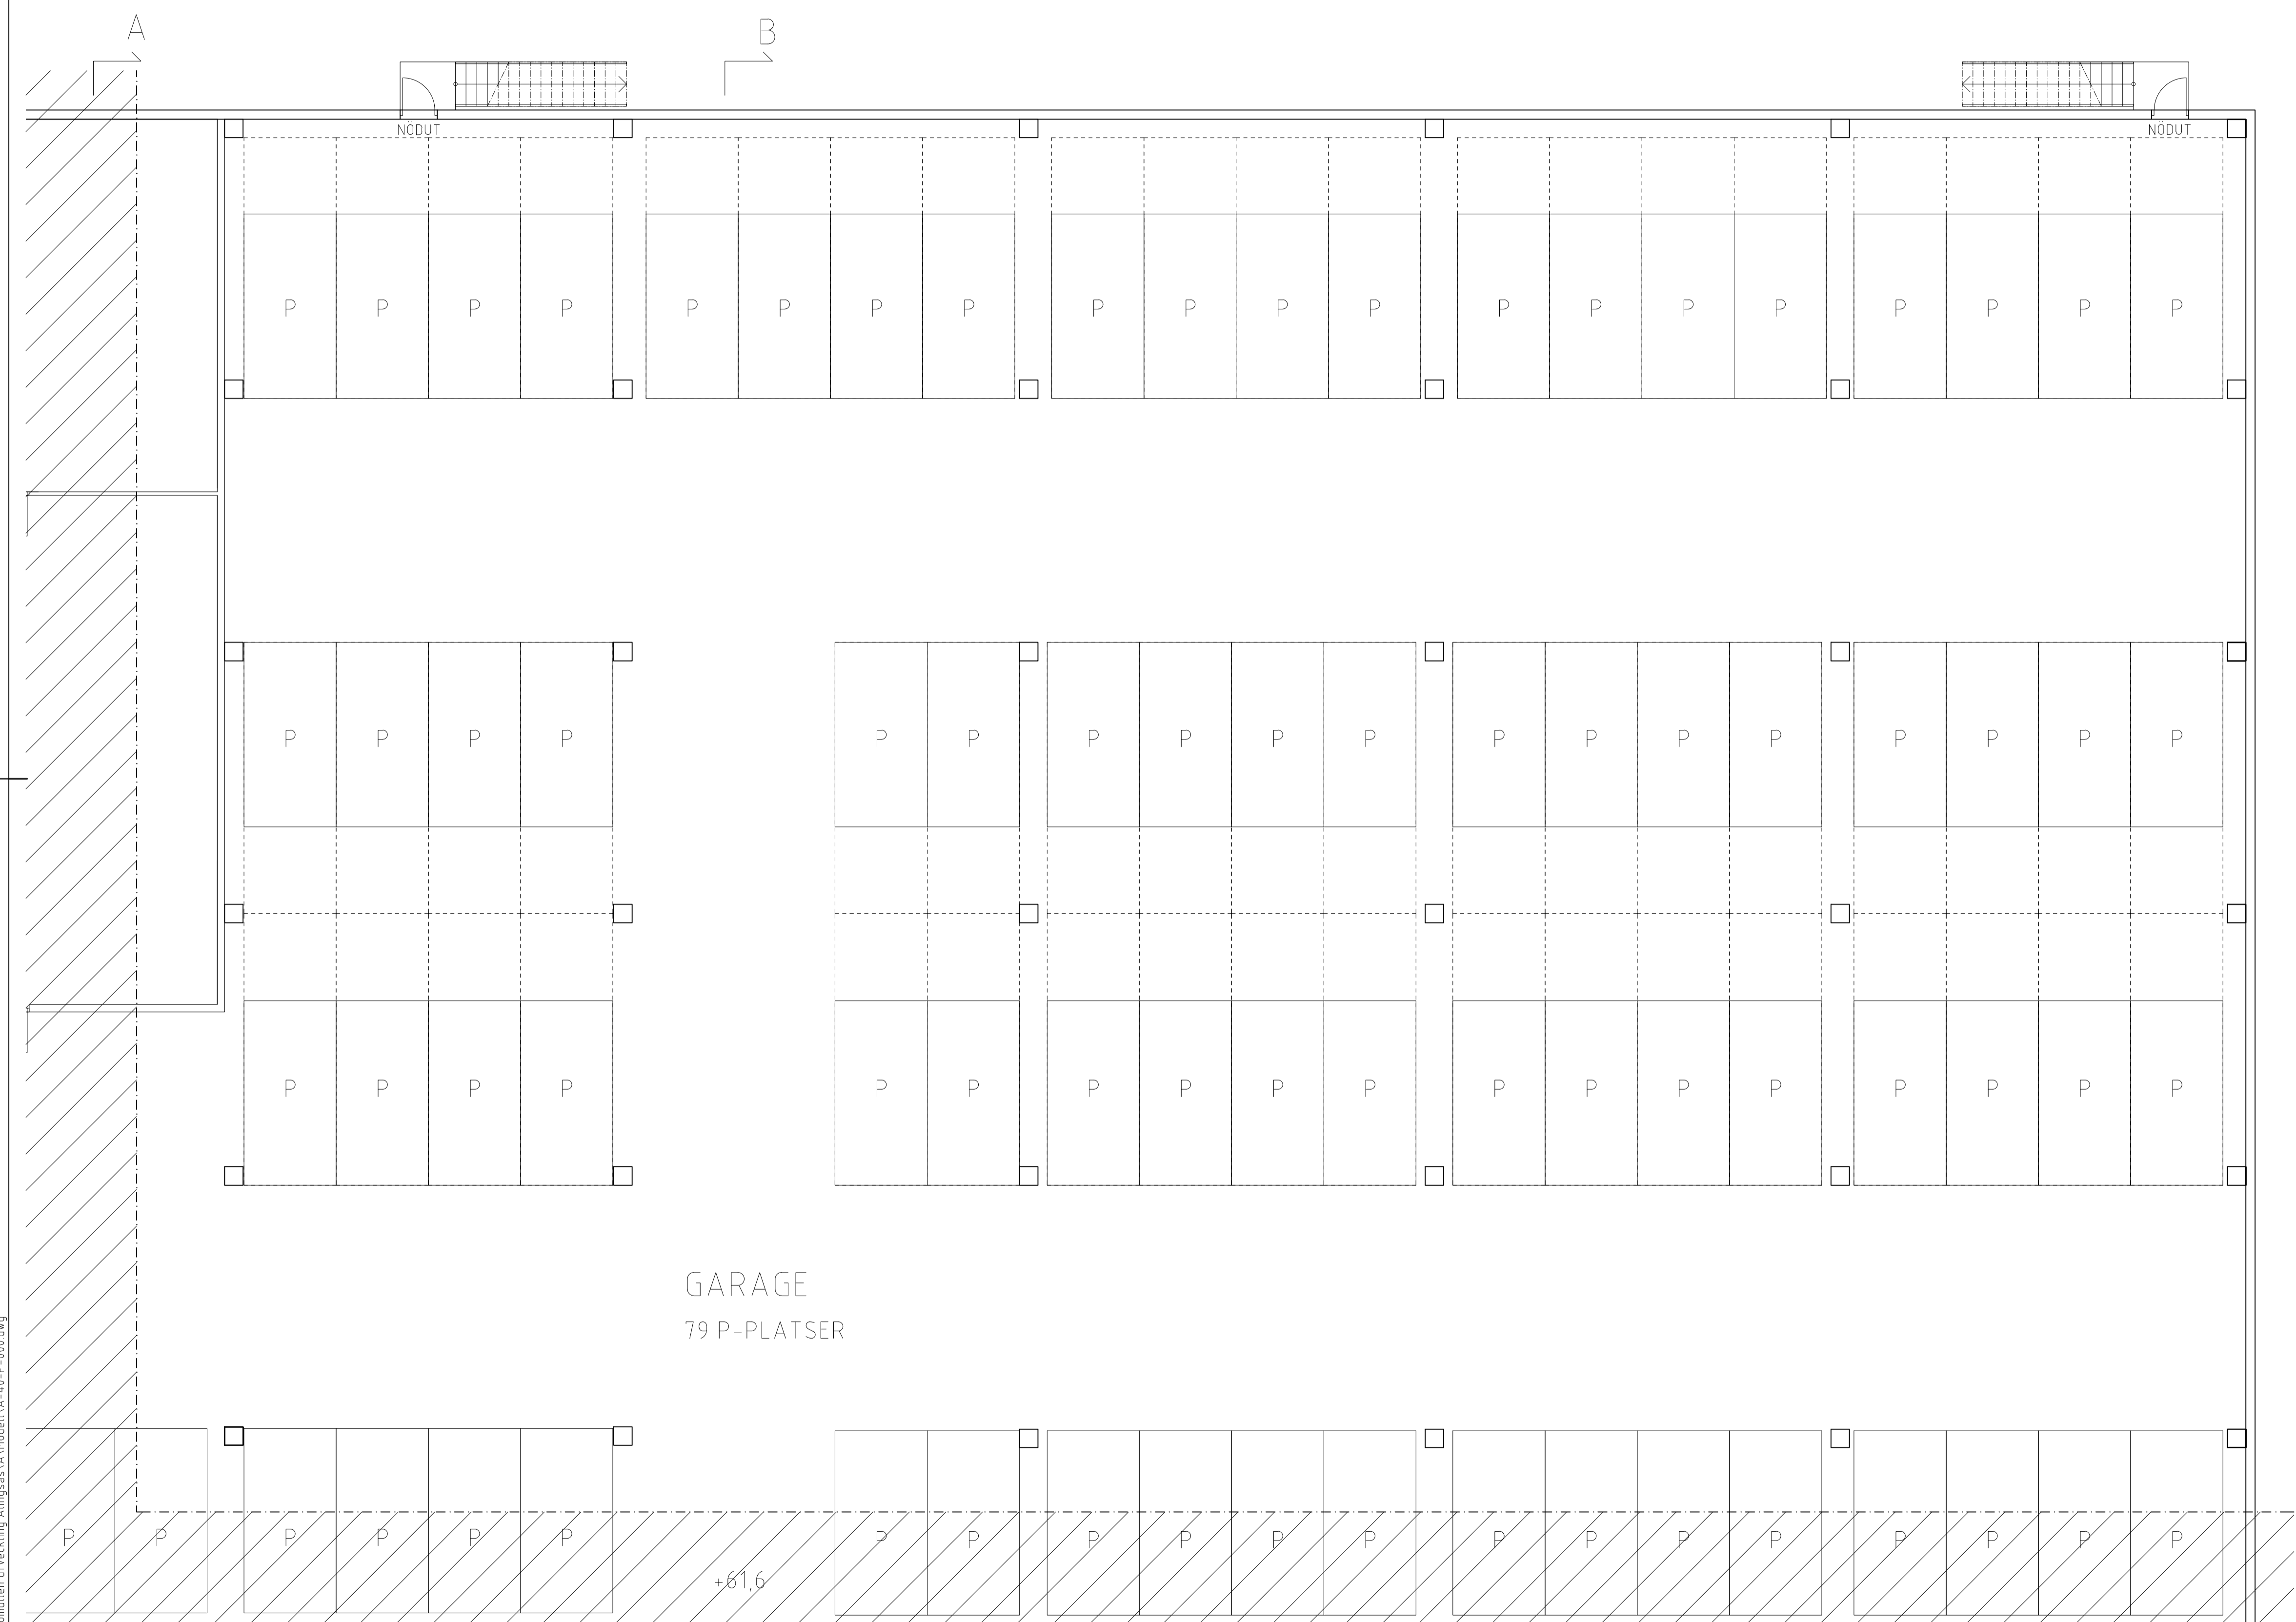


FÖRKLARINGAR

Alla mått i mm

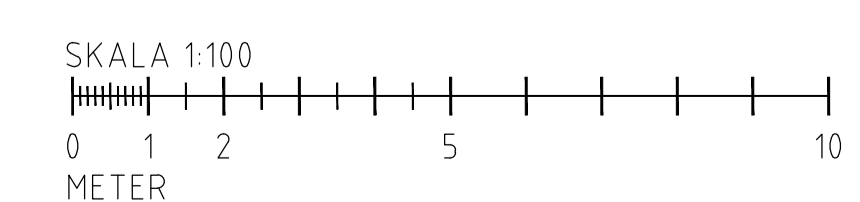

GARAGE
79 P-PLATSER

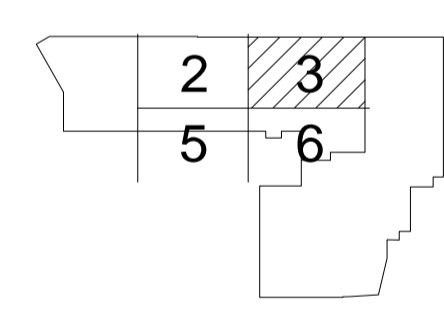

BET	ANT	ÄNDRINGEN AVSER	SIGN	DATUM
BYGGLOVSHANDLING				
TB GRUPPEN				
Arkitektbyrå Design.				
<small>Parkgatan 49, S-411 38 Göteborg. +46 (0)31-333 60 00. www.arkitektbyrandesign.se</small>				
<small>© Denna ritning tillhör arkitektbyråns design och får ej kopieras, publiceras eller på annat sätt förtäras utan vårt medgivande.</small>				
UPPDRAG NR 19078	DRITAD AV IN	ANSVARIG HL	HANDLÄGGARE HL	
DATUM 2019-12-05				
BOMULLEN 1, ALINGSÅS KOMMUN				
OMBYGGNAD				
PLAN 0, DEL 3				
NYTT UTSEENDE				
SKALA (A1) 1:100	NUMMER			BET
(A3) 1:200	A-40-1-003			