
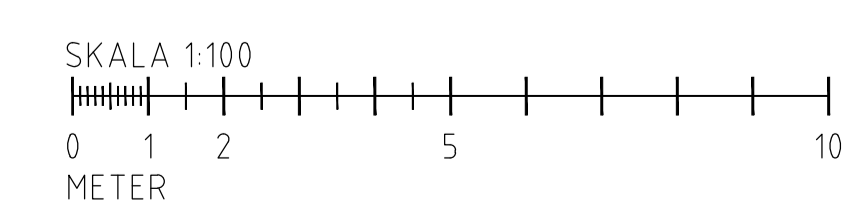
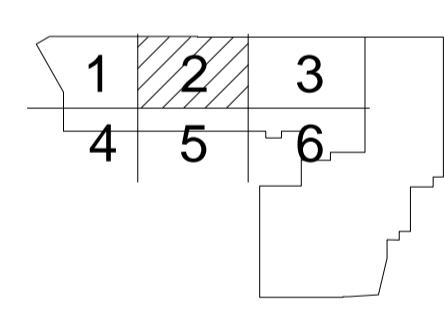


FÖRKLARINGAR

Alla mått i mm

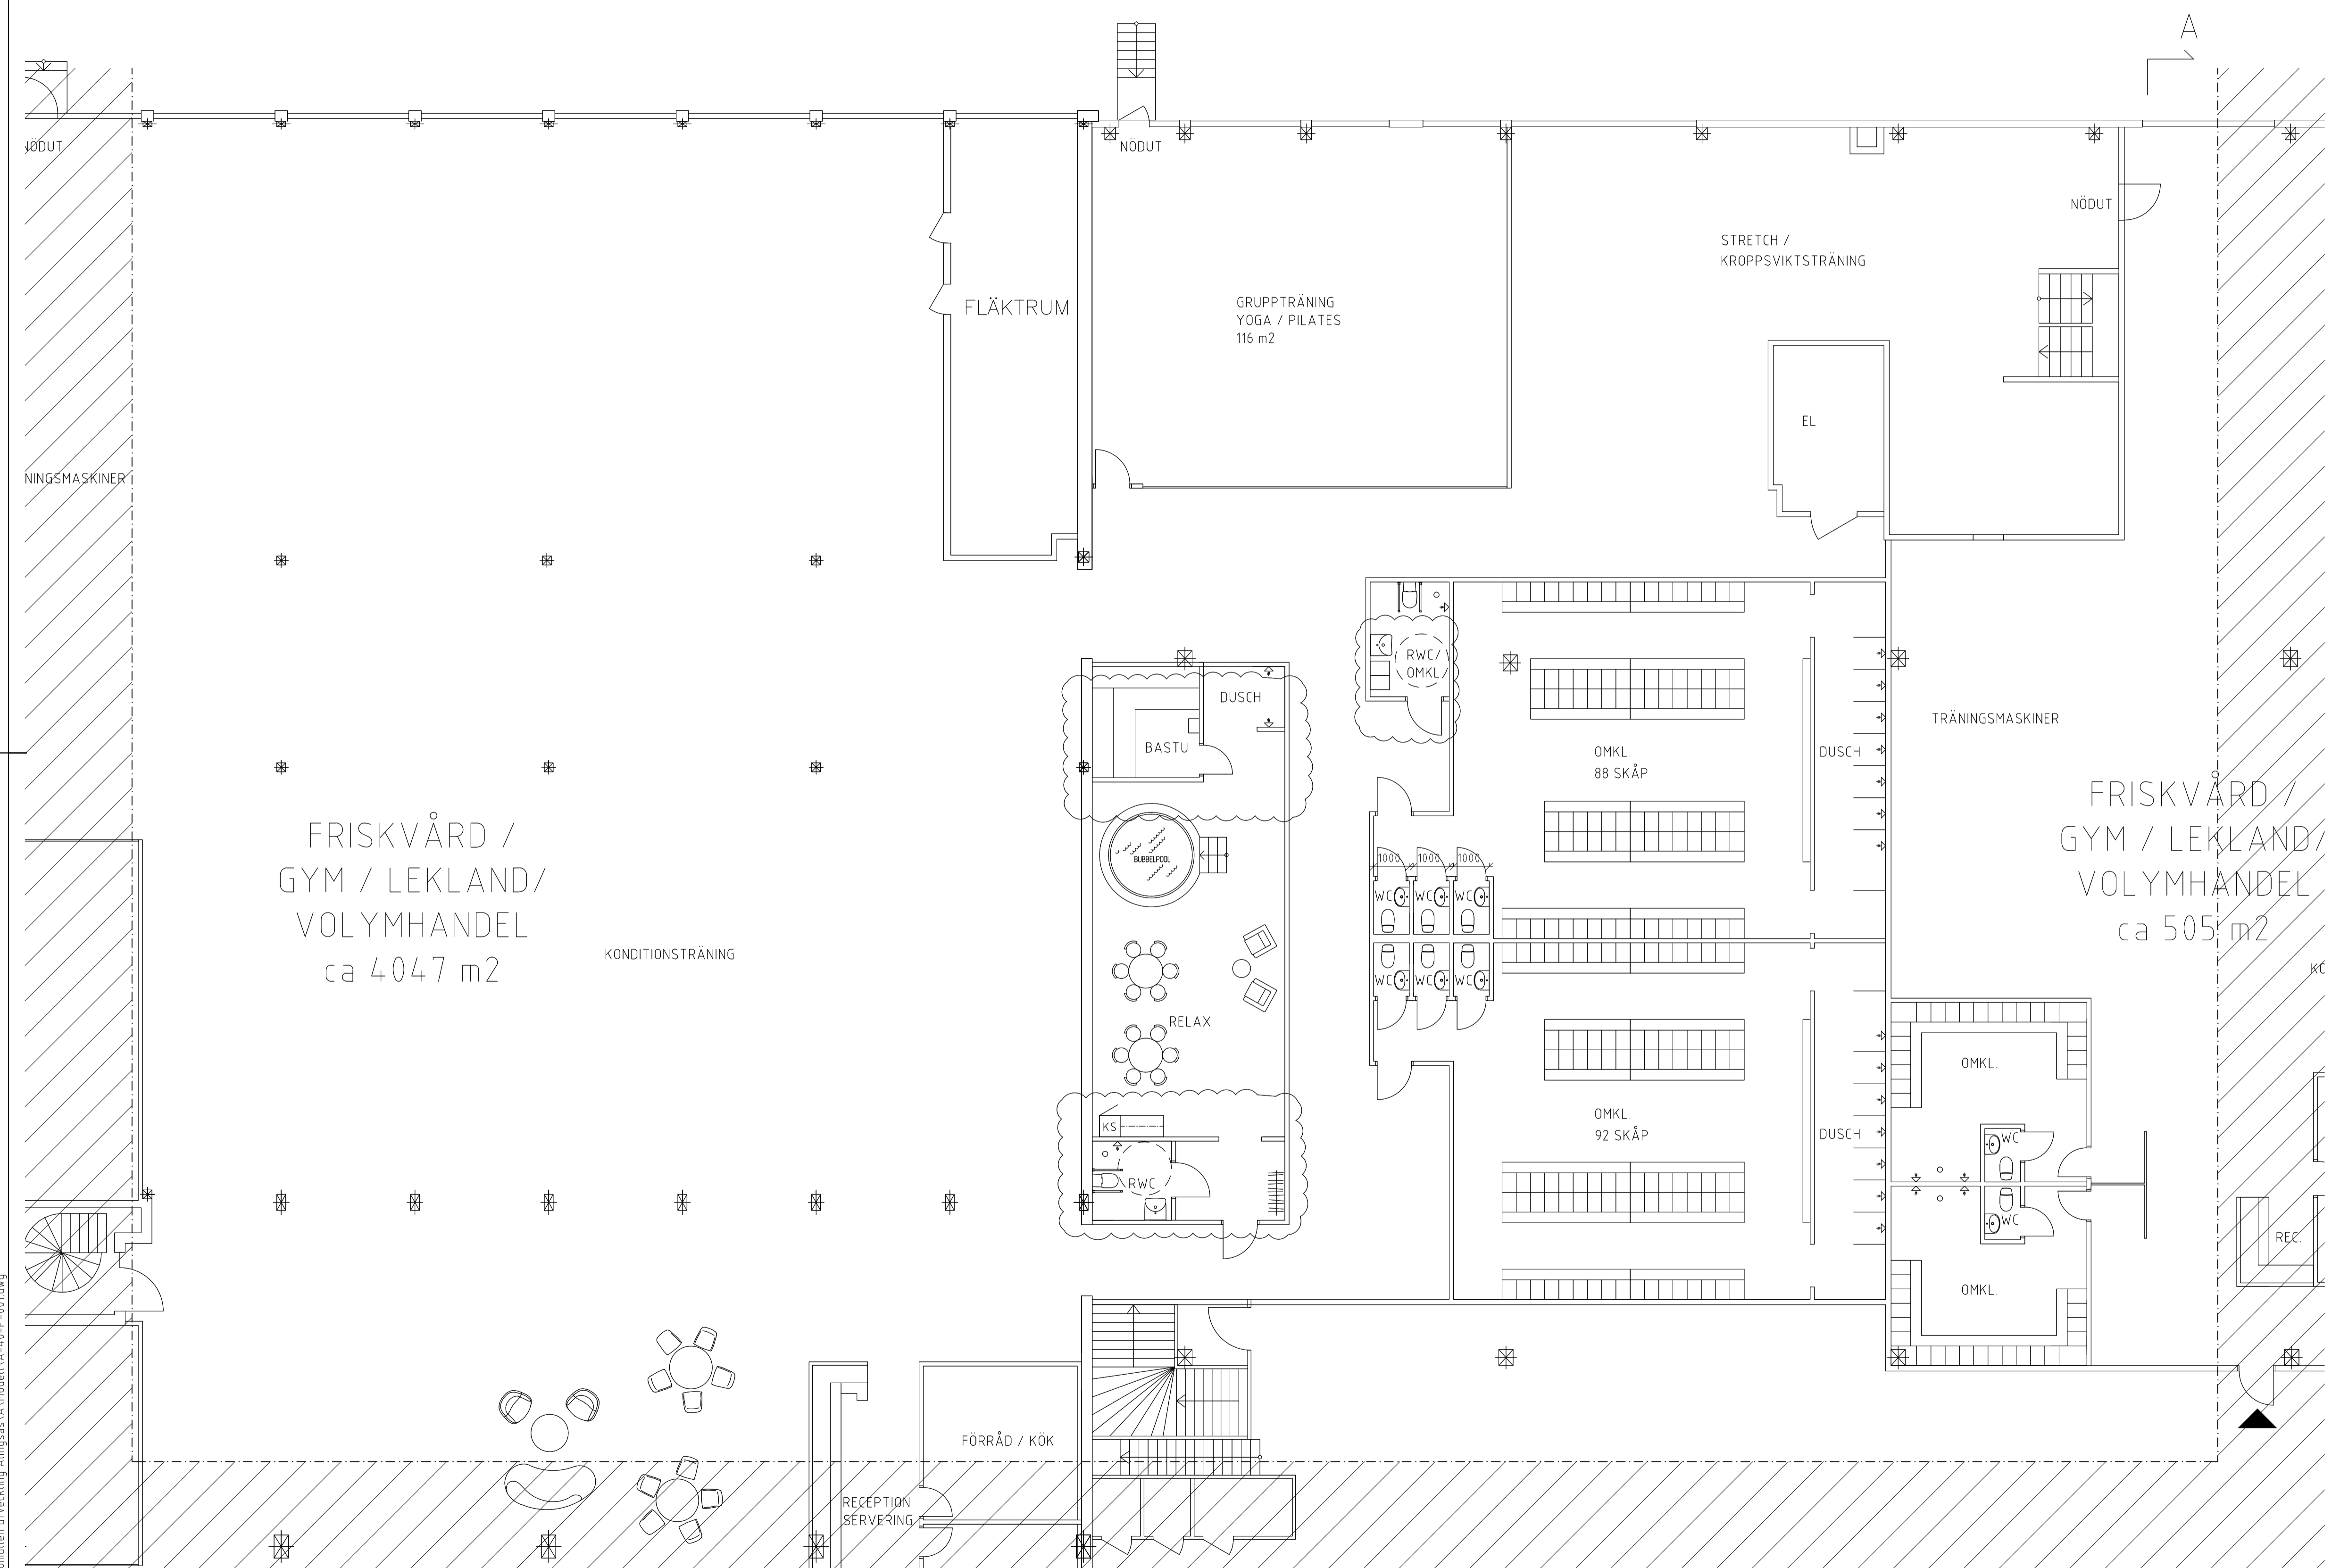

A	Justering tillgänglighet	20-01-10	IN
BET	ANT	ÄNDRINGEN AVSER	SIGN DATUM
BYGGLOVSHANDLING			
TB GRUPPEN			
Arkitektbyrå Design.			
<small>Parkgatan 49, S-411 38 Göteborg, +46 (0)31-333 60 00, www.arkitektbyrandesign.se</small>			
<small>© Denna ritning tillhör arkitektbyråns design och får ej kopieras, publiceras eller på annat sätt förtäras utan vårt medgivande.</small>			
UPPDRAG NR	19078	RITAD AV	IN
DATUM	2019-12-05	HANDL. AGGARE	HL
		ANSVARIG	HL
BOMULLEN 1, ALINGSÅS KOMMUN			
OMBYGGNAD			
PLAN 1, DEL 2			
NYTT UTSEENDE			
SKALA	(A1) 1:100	NUMMER	A-40-1-102
	(A3) 1:200		BET